




01 VISTA MURO PLAYGROUND
ESCALA 1/100

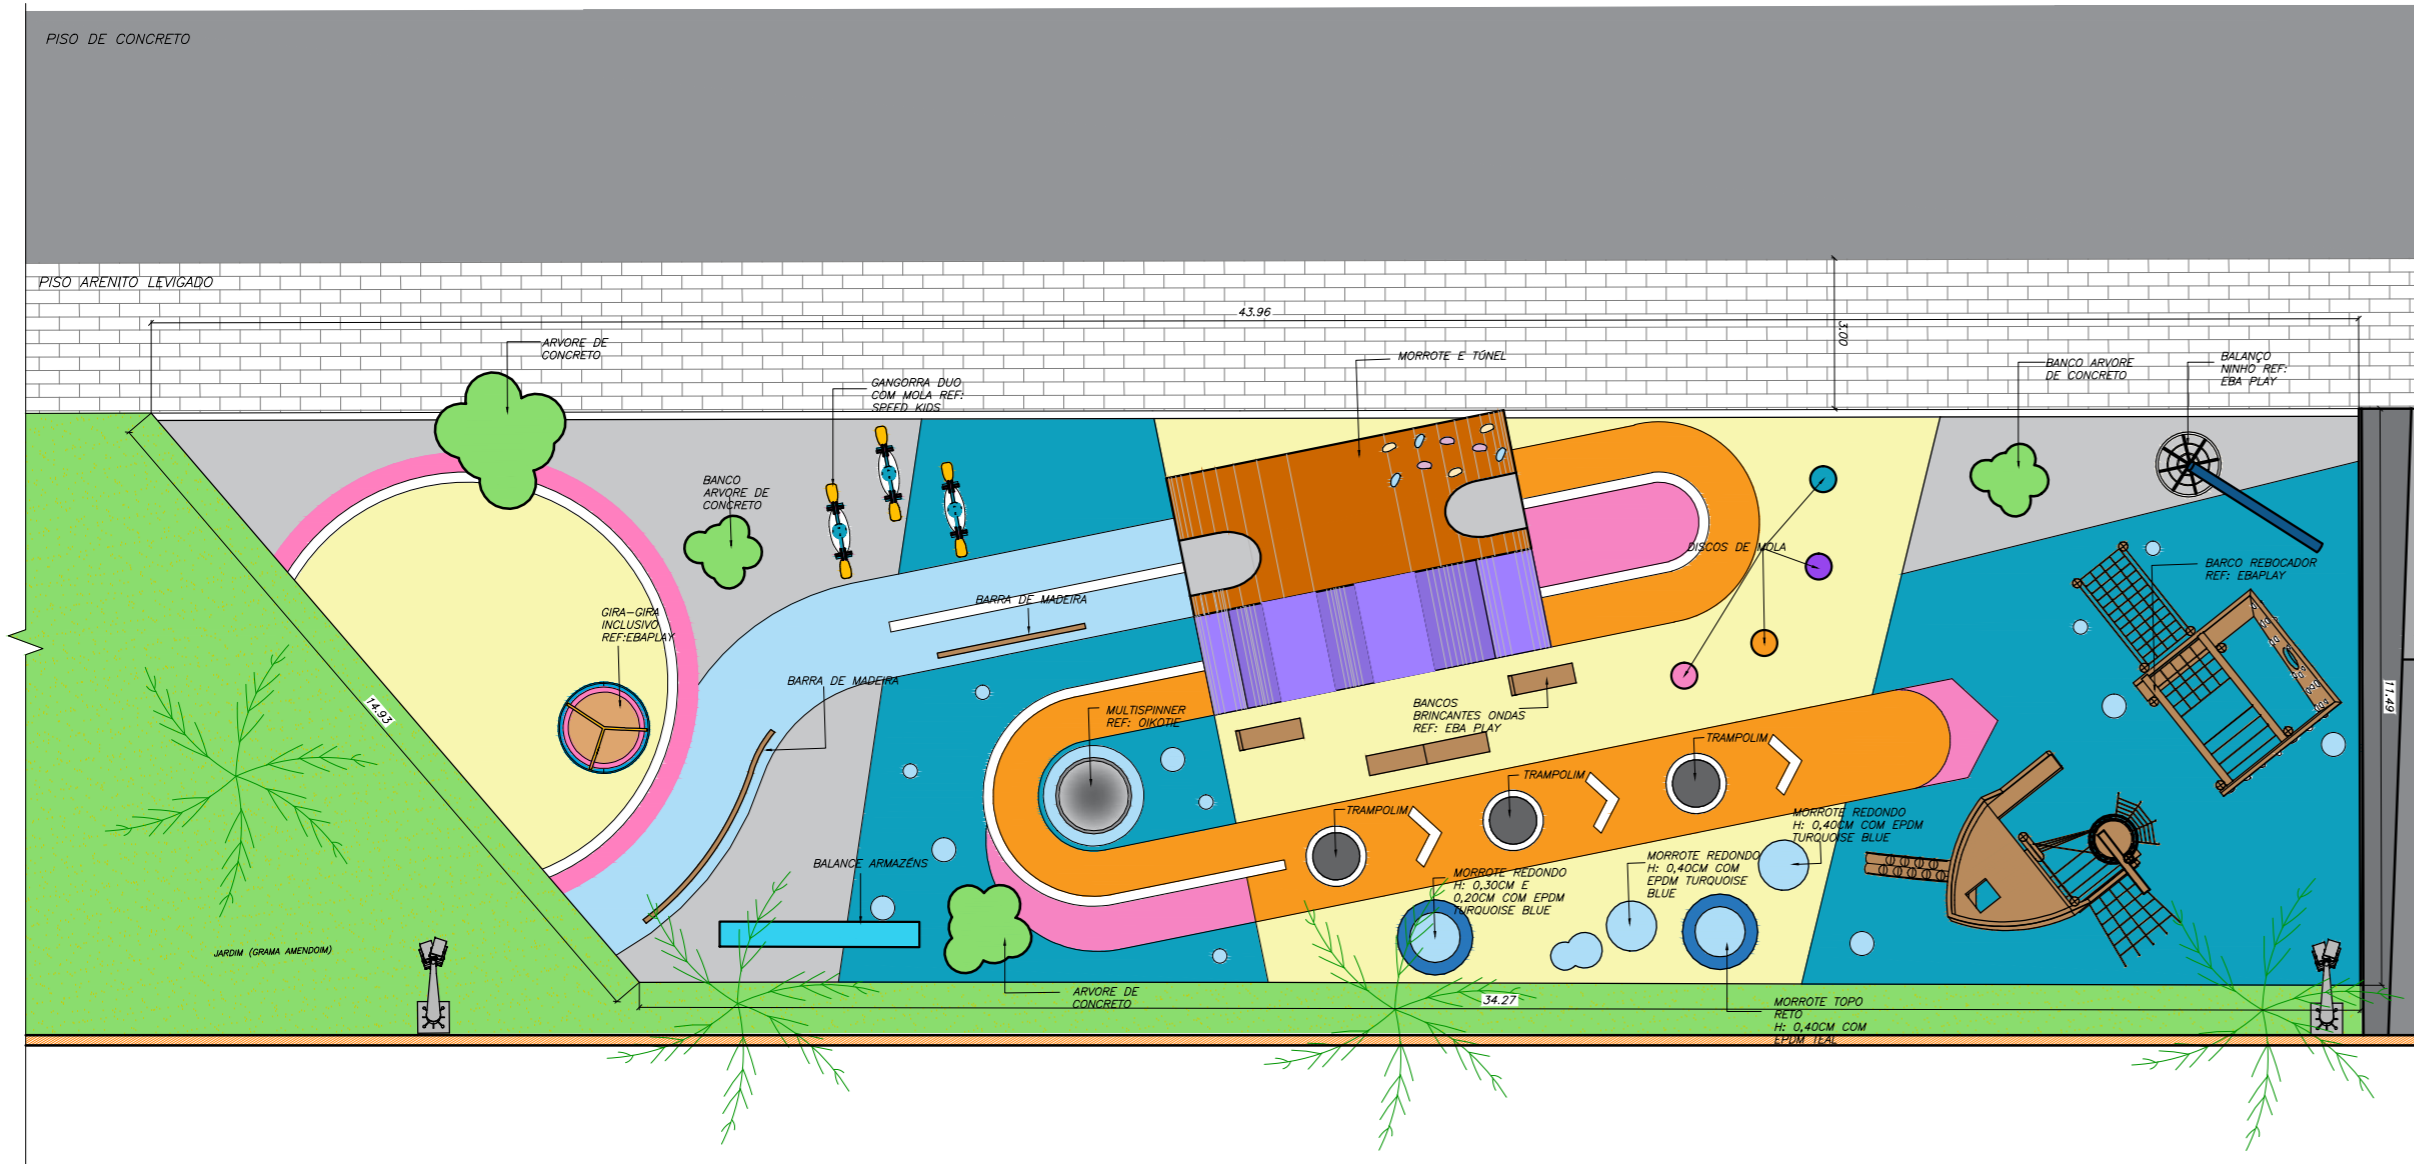

02 IMPLANTAÇÃO PLAYGROUND
ESCALA 1/150

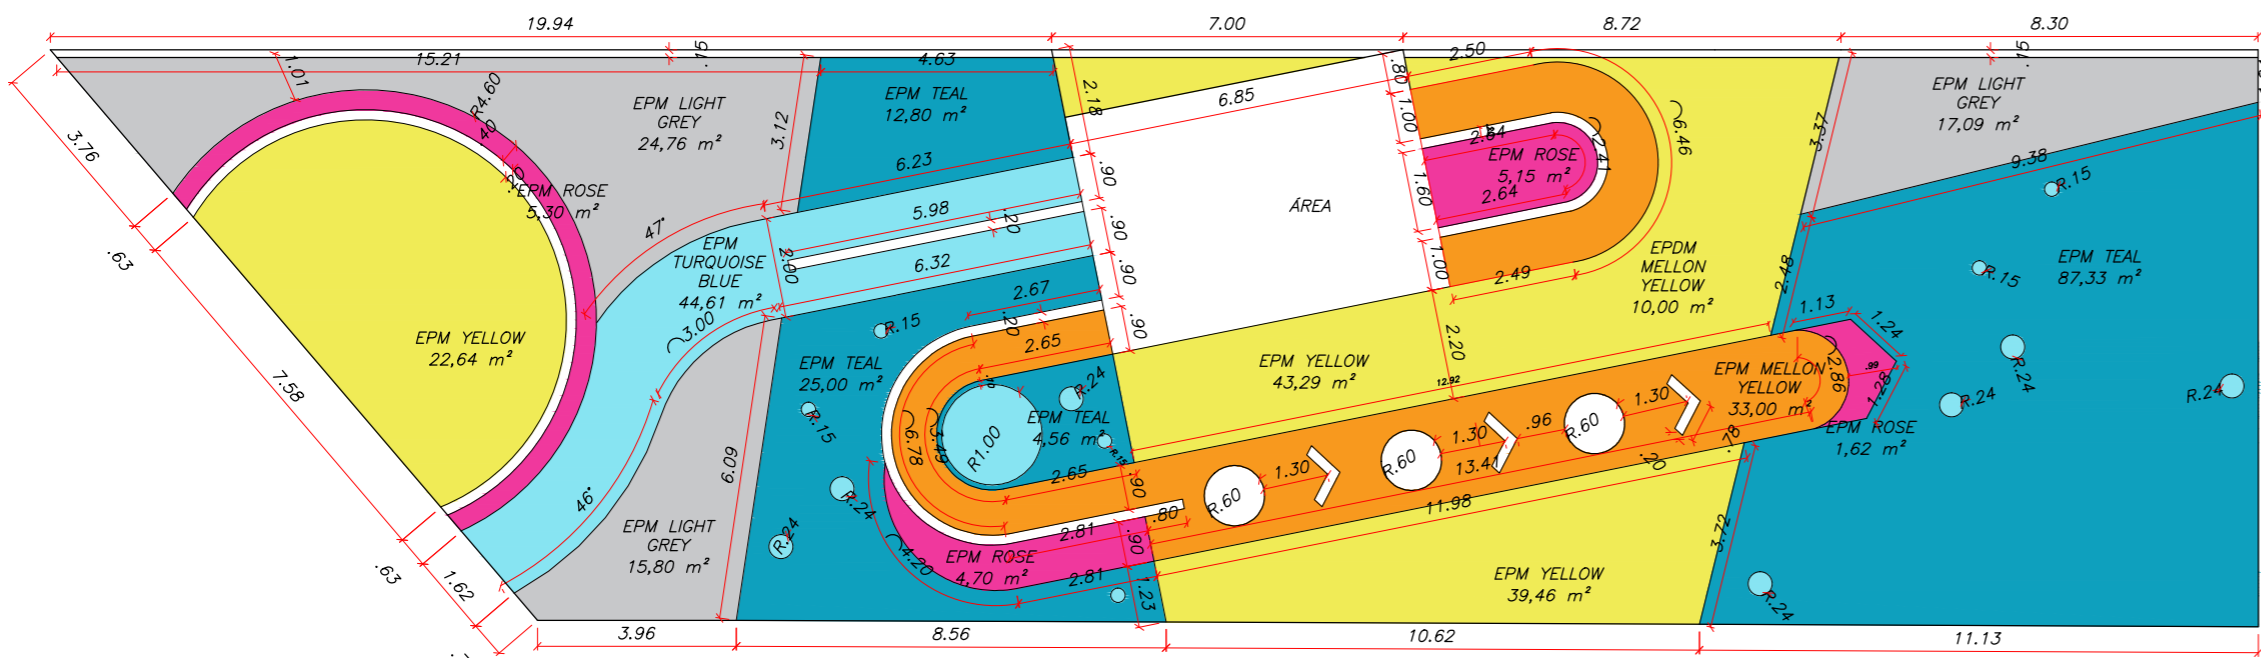


03 PLANTA DE PISO PLAYGROUND
ESCALA 1/150

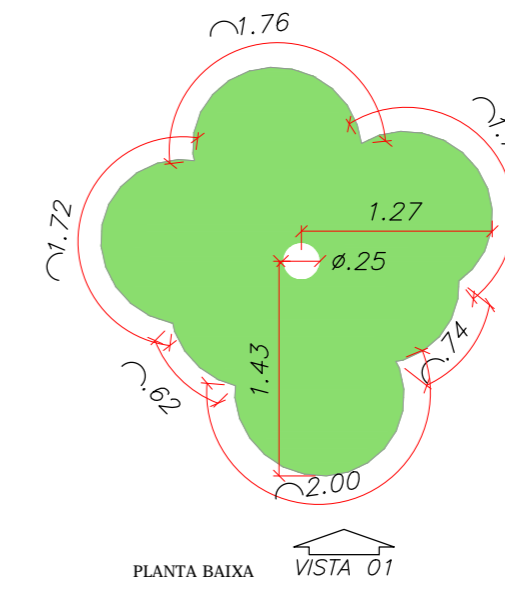

PLANTA BAIXA VISTA 01


PARTE SUPERIOR ARVORE EM CONCRETO COM PINTURA ACRÍLICA VERDE-BRINQUEDO REF: SUVINIL 2,59

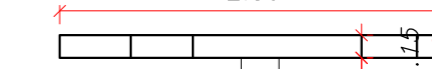

VISTA 01


TRONCO EM CONCRETO COM PINTURA ACRÍLICA MARROM REF: SUVINIL

VISTA 01

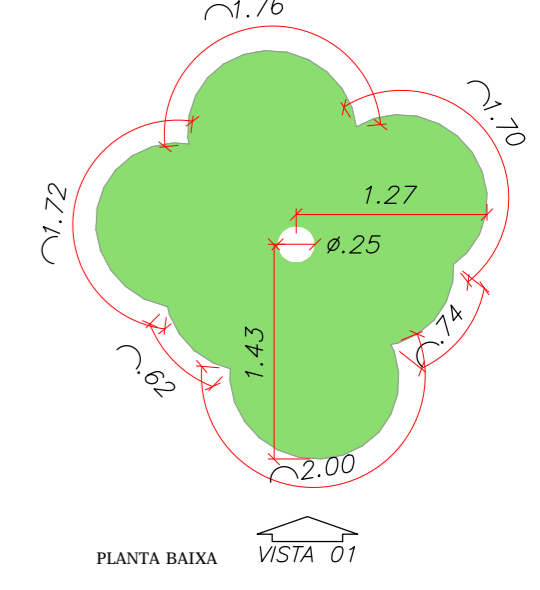

PLANTA BAIXA VISTA 01

TRONCO EM CONCRETO COM PINTURA ACRÍLICA MARROM REF: SUVINIL
PARTE SUPERIOR ARVORE EM CONCRETO COM PINTURA ACRÍLICA VERDE-BRINQUEDO REF: SUVINIL

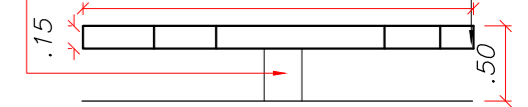

VISTA 01

05 BANCO ARVORE
ESCALA 1/50

04 ARVORE DE CONCRETO
ESCALA 1/50

	OBJETO	QUANTIDADE
01	INSTALAÇÃO DE PISO EPDM LIGHT GREY REF: RUBBER	58,00 m ²
02	INSTALAÇÃO DE PISO EPDM TEAL REF: RUBBER	129,21 m ²
03	INSTALAÇÃO DE PISO EPDM TURQUOISE BLUE REF: RUBBER	31,10 m ²
04	INSTALAÇÃO DE PISO EPDM YELLOW REF: RUBBER	108,53 m ²
05	INSTALAÇÃO DE PISO EPDM HEATER VIOLET REF: RUBBER	12,00 m ²
06	INSTALAÇÃO DE PISO EPDM MELLON YELLOW REF: RUBBER	43,00 m ²
07	INSTALAÇÃO DE PISO EPDM PEARL REF: RUBBER	8,60 m ²
08	PLANTIO DE ARVORE MANACÁ DA SERRA	2 UN.
09	GANGORRA DUO COM MOLA REF: SPEED KIDS	3 UN.
10	GIRA-GIRA INCLUSIVO REF: EBA PLAY	1 UN.
11	BARCO REBOCADOR REF: EBA PLAY	1 UN.
12	BANCOS BRINCANTES ONDAS REF: EBA PLAY	1 UN.
13	ARVORE DE CONCRETO	4 UN.
14	BANCO ARVORE DE CONCRETO	2 UN.
15	JARDINS DE MOLA REDONDO ESTAMPADA REF: EBA PLAY	4 UN.
16	TRAMPOLIM	3 UN.
17	MORROTE ONDAS E TUNEL	1 UN.
18	MULTISPINNER REF: OIKOTIE	1 UN.
19	BALANÇO NINHO REF: EBA PLAY	1 UN.
20	MORROTES REDONDOS	3 UN.
21	BARRA DE METAL RETA	1 UN.
22	BARRA DE METAL CURVADA	1 UN.
23	BALANÇO ARMAZEM	1 UN.

LEGENDA	
[Grey Box]	PISO EPDM LIGHT GREY
[Teal Box]	PISO EPDM TEAL
[Turquoise Box]	PISO EPDM TURQUOISE BLUE
[Yellow Box]	PISO EPDM YELLOW
[Rose Box]	PISO EPDM ROSE
[Earth Yellow Box]	PISO EPDM EARTH YELLOW
[Pearl Box]	PISO EPDM PEARL
[Green Box]	GRAMA ESMERALDA

000	XXX	XX/XX/XX	XXX	XXX
N°		DATA	DES.	VERIF.

OBRA:	PARQUE VALONGO – ANEXO III	PROJETO:	SEDURB/COREU	BÁSICO
LOCAL:	Rua Antônio Prado S/N°	DESENHISTA:	COREU	A
TITULO:	PLAYGROUND	ESC.:	INDICADA	
		DATA:	AGOSTO/2023	01/02
		PROC.:	*****	