



VISTA 03

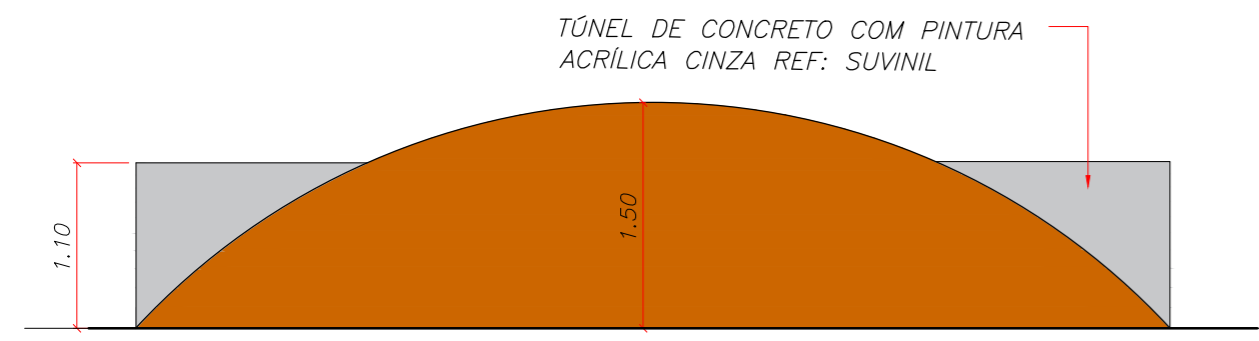


VISTA 01

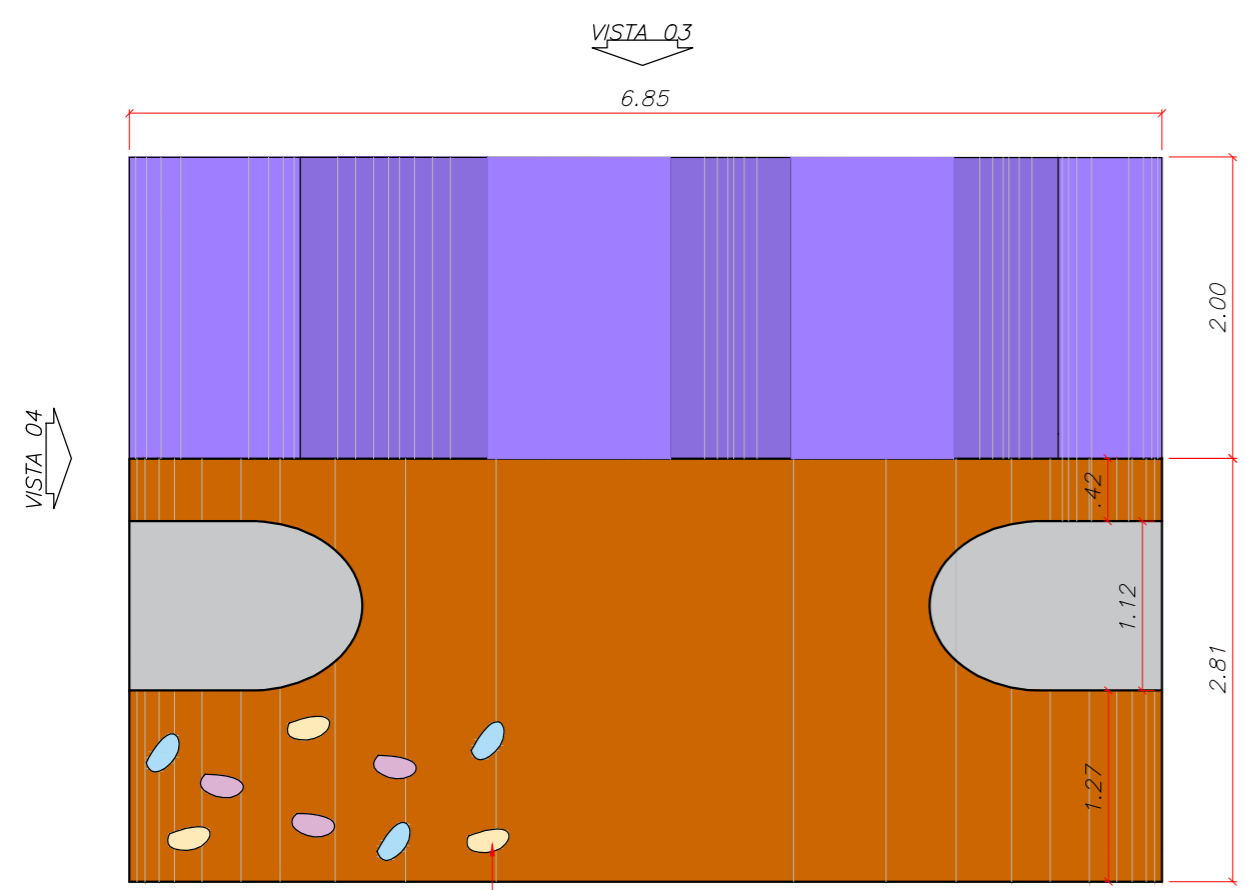


ELEVAÇÃO SUPERIOR  
AGARRAS ESCALADA INFANTIL  
REF: APLIKIDS

VISTA 01

**01 MORROTE E TÚNEL**  
ESCALA 1/50

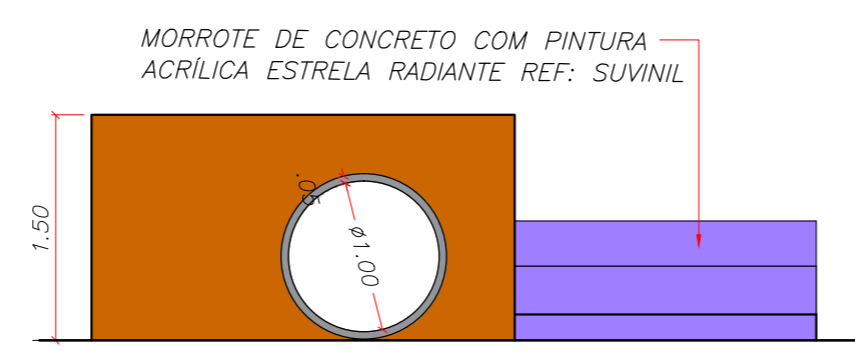


VISTA 02

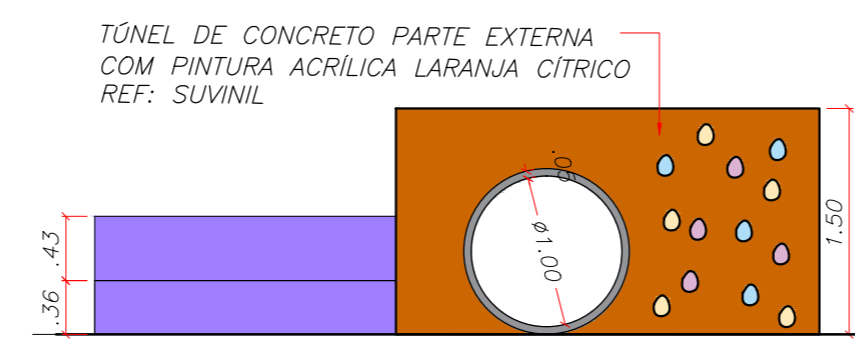


VISTA 04

**02 MORROTE E TÚNEL**  
ESCALA 1/50

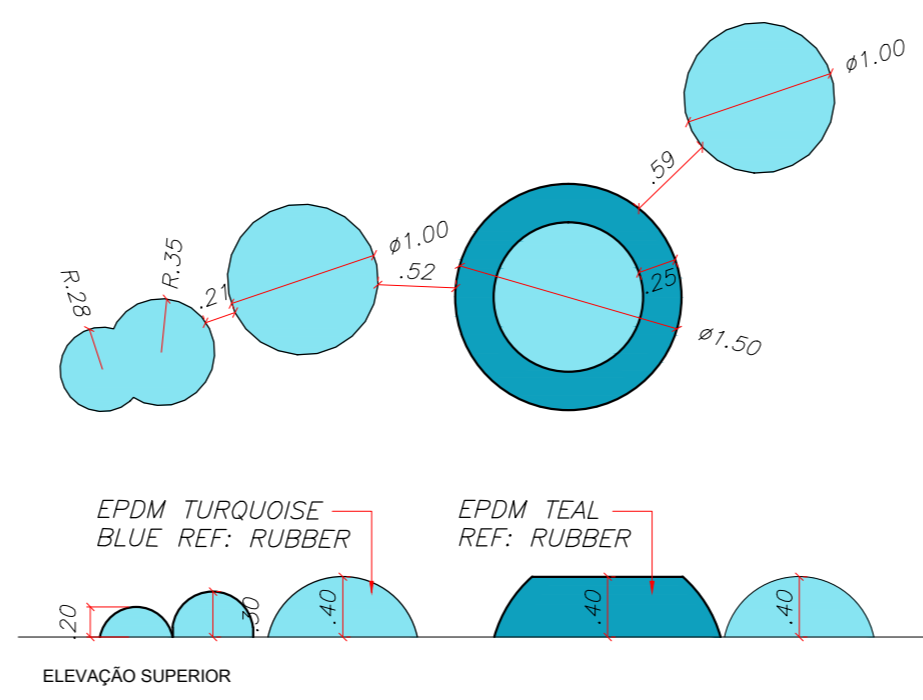

ELEVAÇÃO SUPERIOR

**03 MORROTES REDONDOS**  
ESCALA 1/50

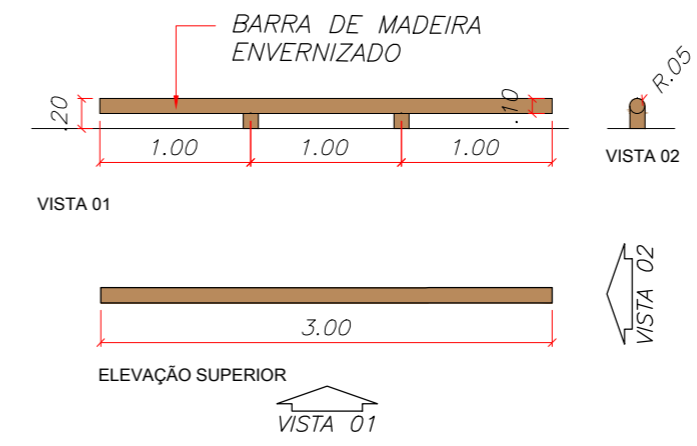


VISTA 01

VISTA 02

ELEVAÇÃO SUPERIOR

VISTA 01

**04 BARRA DE MADEIRA RETA**  
ESCALA 1/50

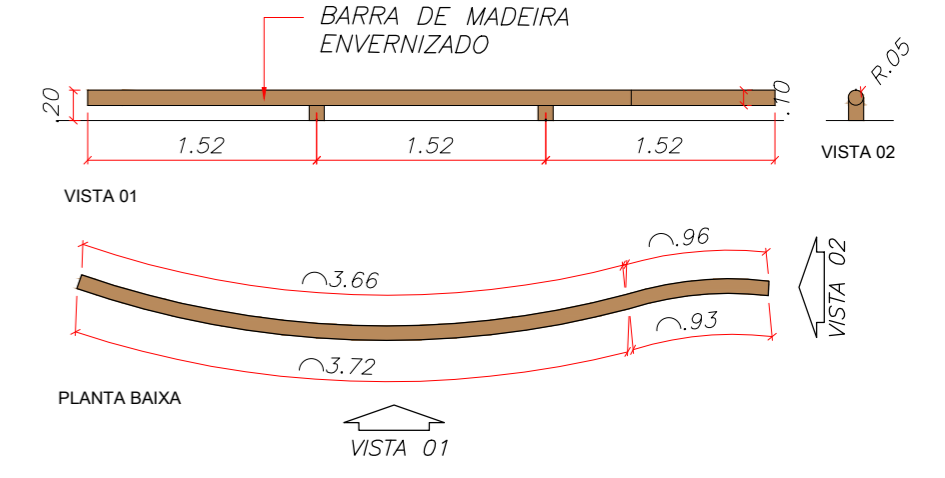


VISTA 01

VISTA 02

PLANTA BAIXA

VISTA 01

**05 BARRA DE MADEIRA CURVADA**  
ESCALA 1/50

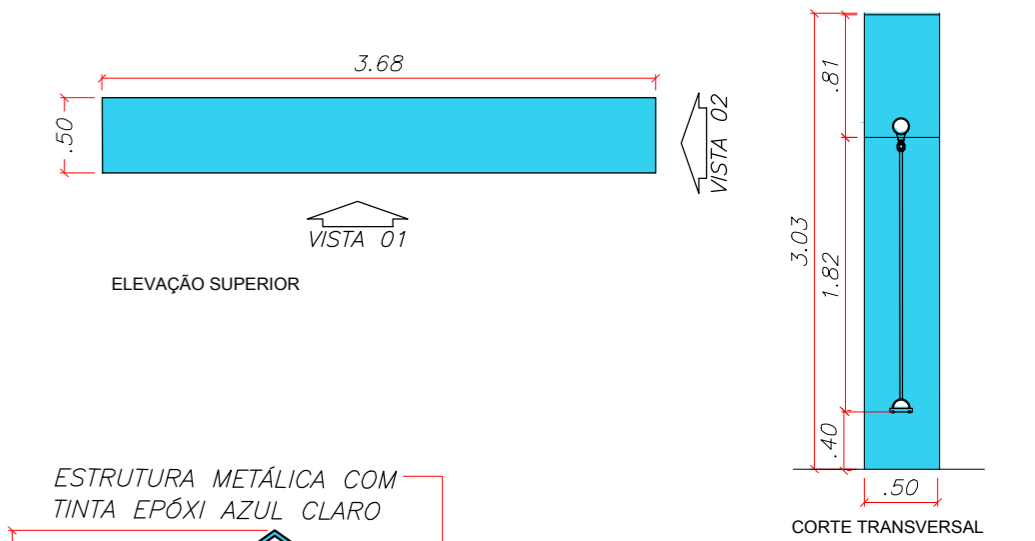


ELEVAÇÃO SUPERIOR

VISTA 01

VISTA 02


CORTE TRANSVERSAL

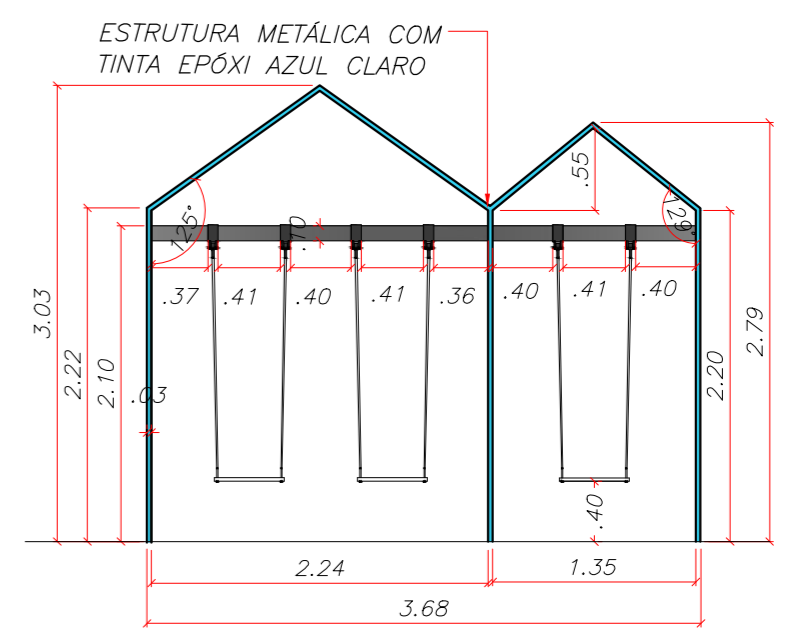

VISTA 01

VISTA 02

**06 BALANCÊ ARMAZÉM**  
ESCALA 1/50

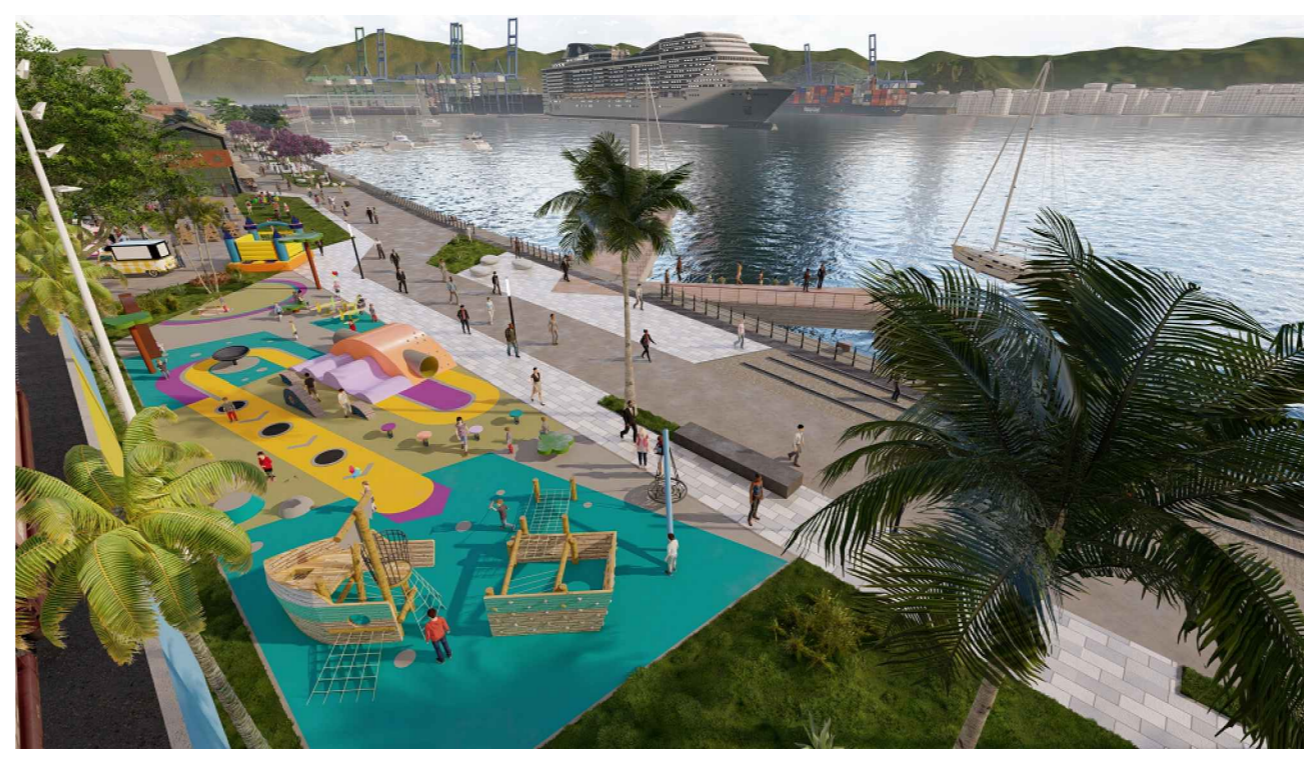

000	XXX	XX/XX/XX	XXX	XXX
Nº		DATA	DES.	VERIF.
OBRA:	PARQUE VALONGO – ANEXO III		PROJETO:	SEDURB/COREU
LOCAL:	Rua Antônio Prado S/Nº		DESENHISTA:	COREU
TÍTULO:	BRINQUEDOS PLAYGROUND		ESC.	INDICADA
			DATA	AGOSTO/2023
			PROC.	02/02
			*****	

