


PLANTA CADASTRAL
SEM ESCALA

LEGENDA:

- A LEGALIZAR
- A DEMOLIR
- A PERMANECER

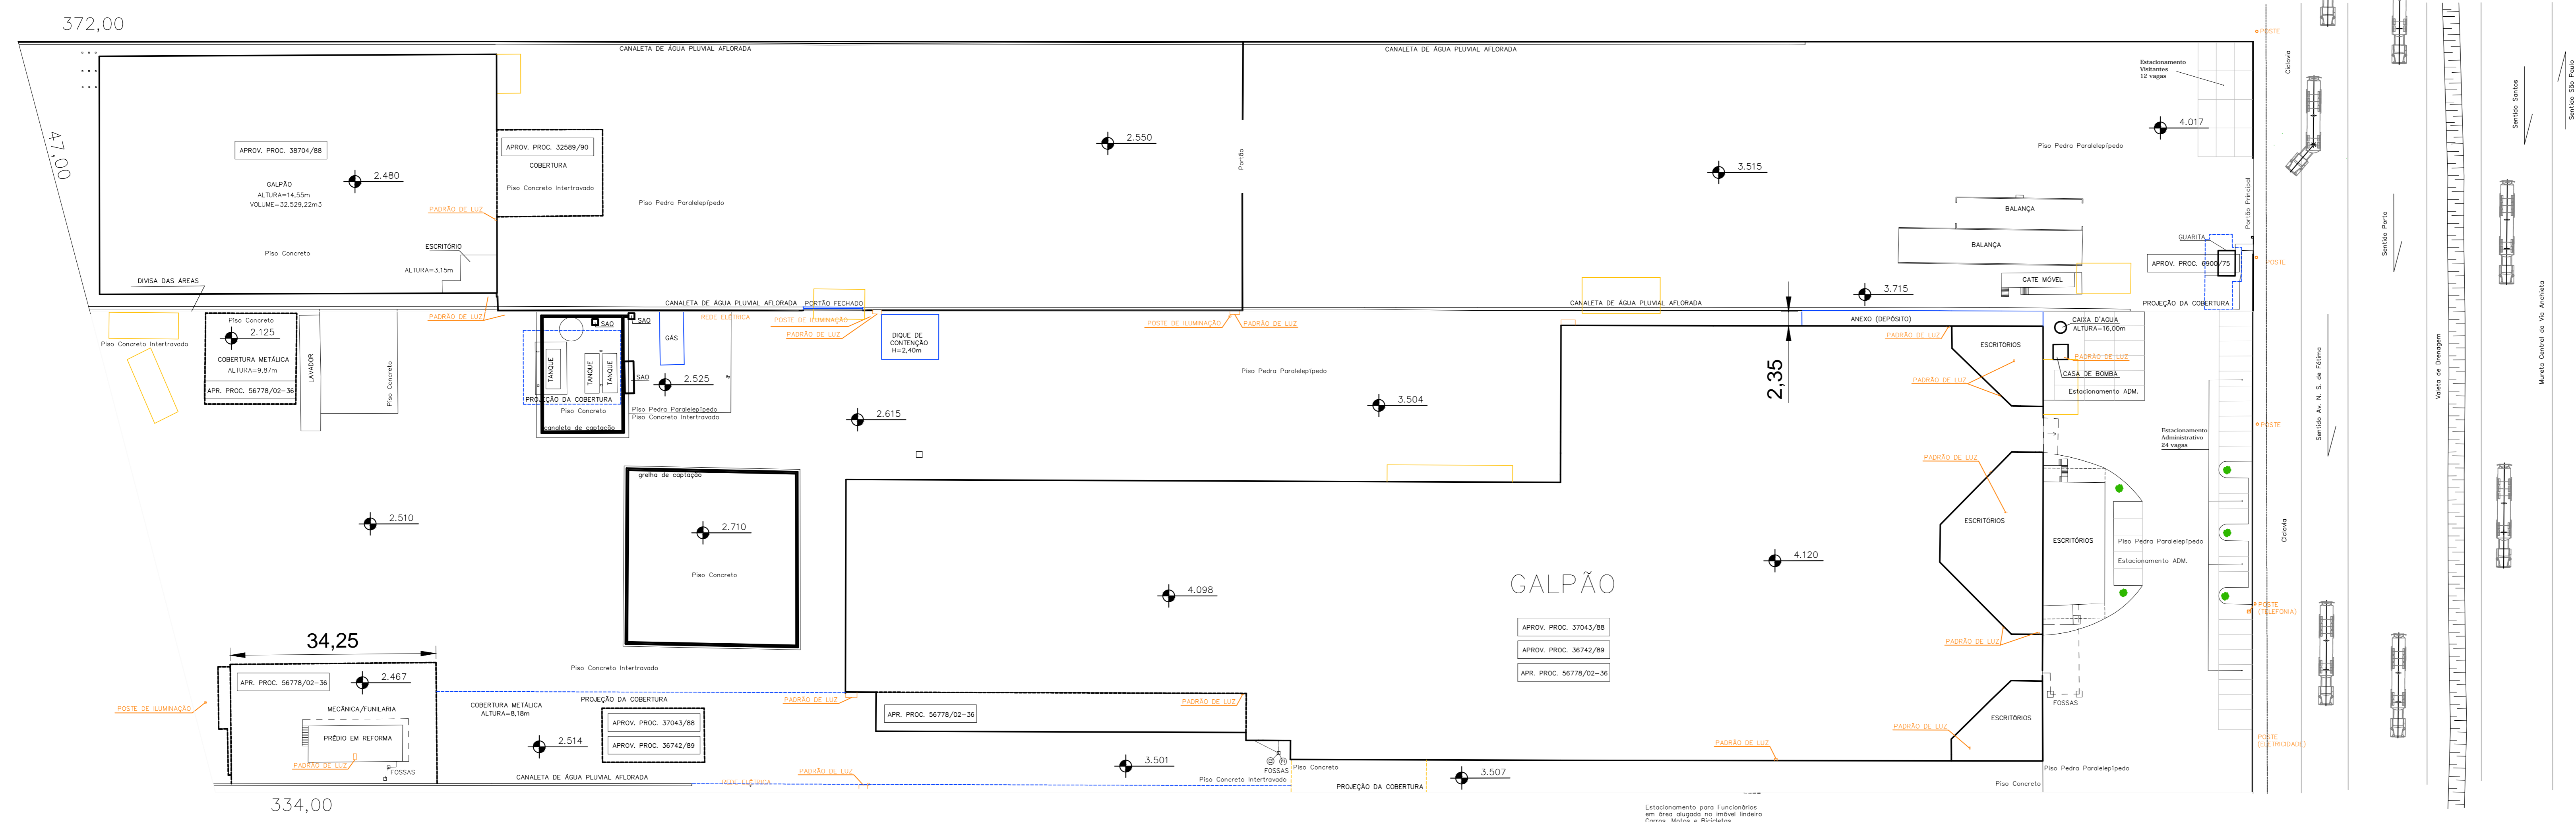




LOCAÇÃO DA SITUAÇÃO ATUAL
ESCALA 1:500

Projeto Urbanístico		01/12
PROJETO COMPLETO ESCALAS INDICADAS		
ASSUNTO: LEGALIZAÇÃO DE IMÓVEL COMERCIAL		
LOCAL: AVENIDA MARGINAL DIREITA DA VIA ANCHIETA N.º 1135, BARRIO CHICO DE PAULA.		
PROP.: PAULISTA CONTAINERS MARÍTIMOS LTDA.		
	ÁREAS TERRENOS	16.360,00m ²
	MATRÍCULA 33.893	28.240,00m ²
	TOTAL	44.600,00m ²
	CONSTRUÍDO APROVADO	16.360,00m ²
	A LEGALIZAR	16.360,00m ²
TÉRREO SUPERIOR	16.360,00m ²	
DEMOLIDO	16.360,00m ²	
TÉRREO	16.360,00m ²	
TOTAL CONSTRUÍDO	16.360,00m ²	




DECLARO QUE A APROVAÇÃO DO PROJETO NÃO IMPLICA NO RECONHECIMENTO POR PARTE DA PREFEITURA DO DIREITO DE PROPRIEDADE DO TERRENO.

PROPRIETÁRIO: PAULISTA CONTAINERS MARÍTIMOS LTDA. AUTOR E RESPONSÁVEL TÉCNICO: LIA GUERRA RUIVO ARQUITETA - CREA 50862

P.M.S.

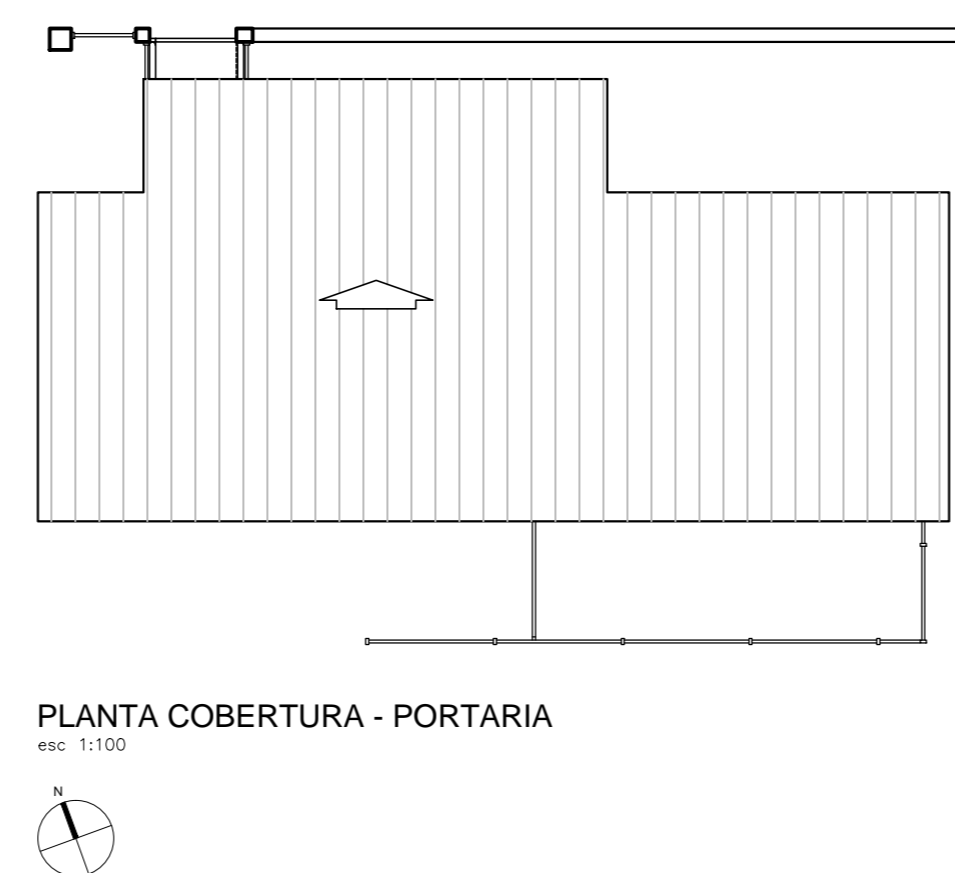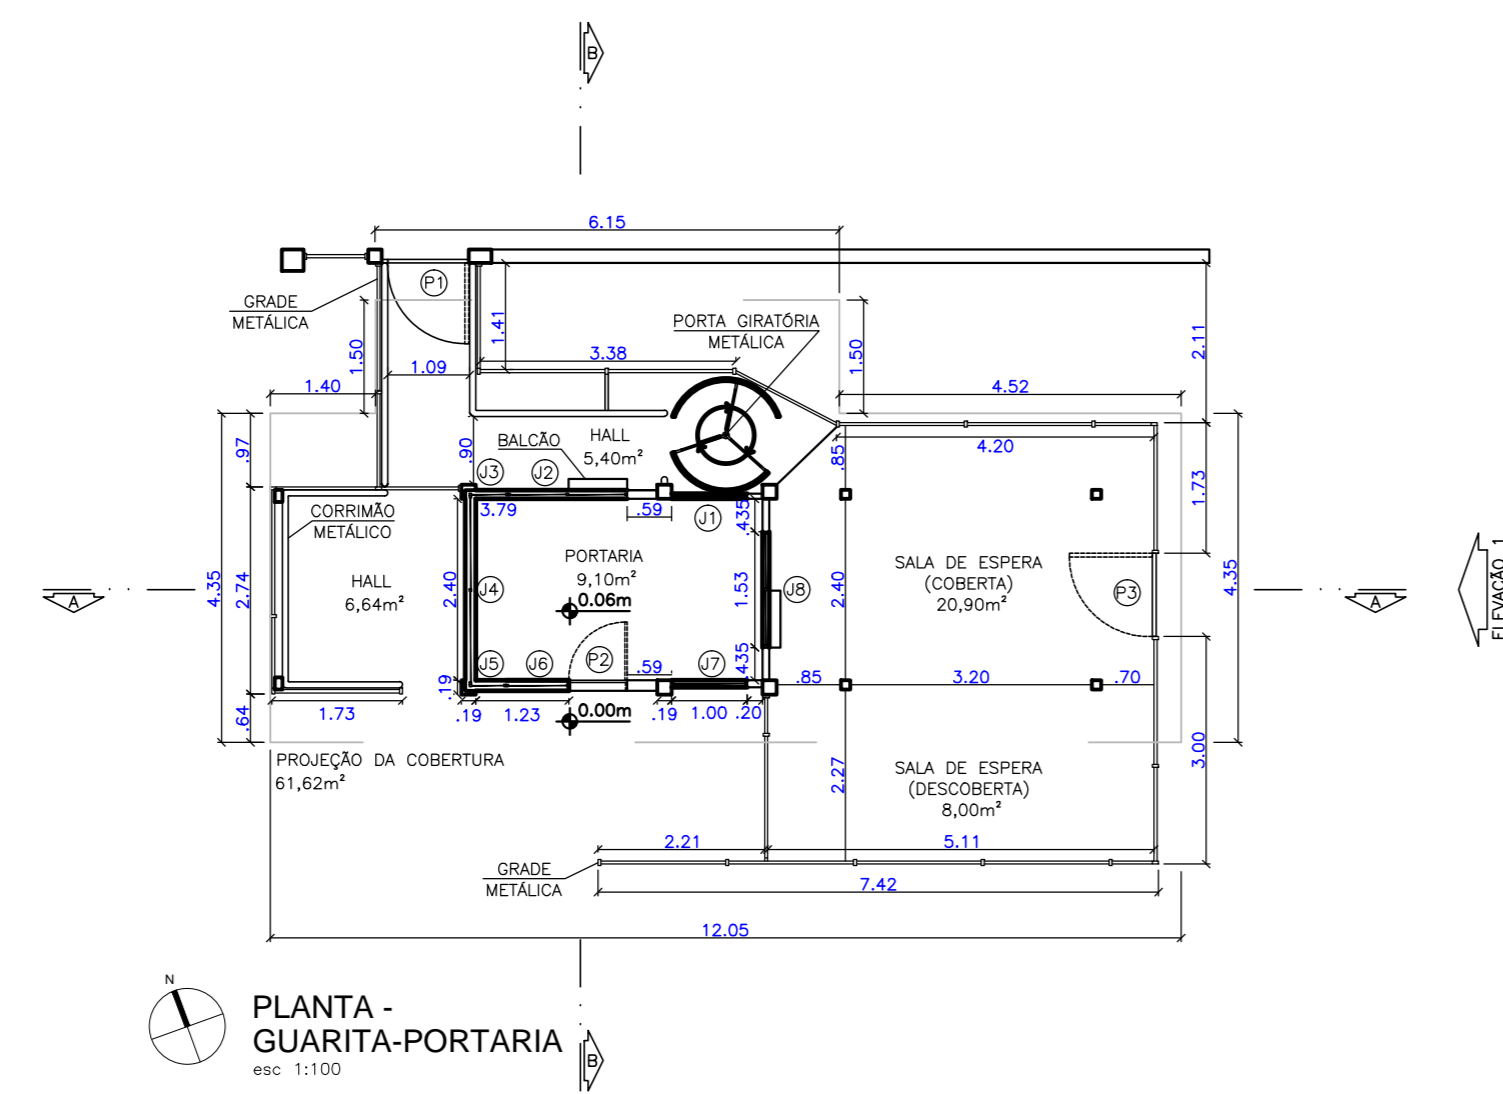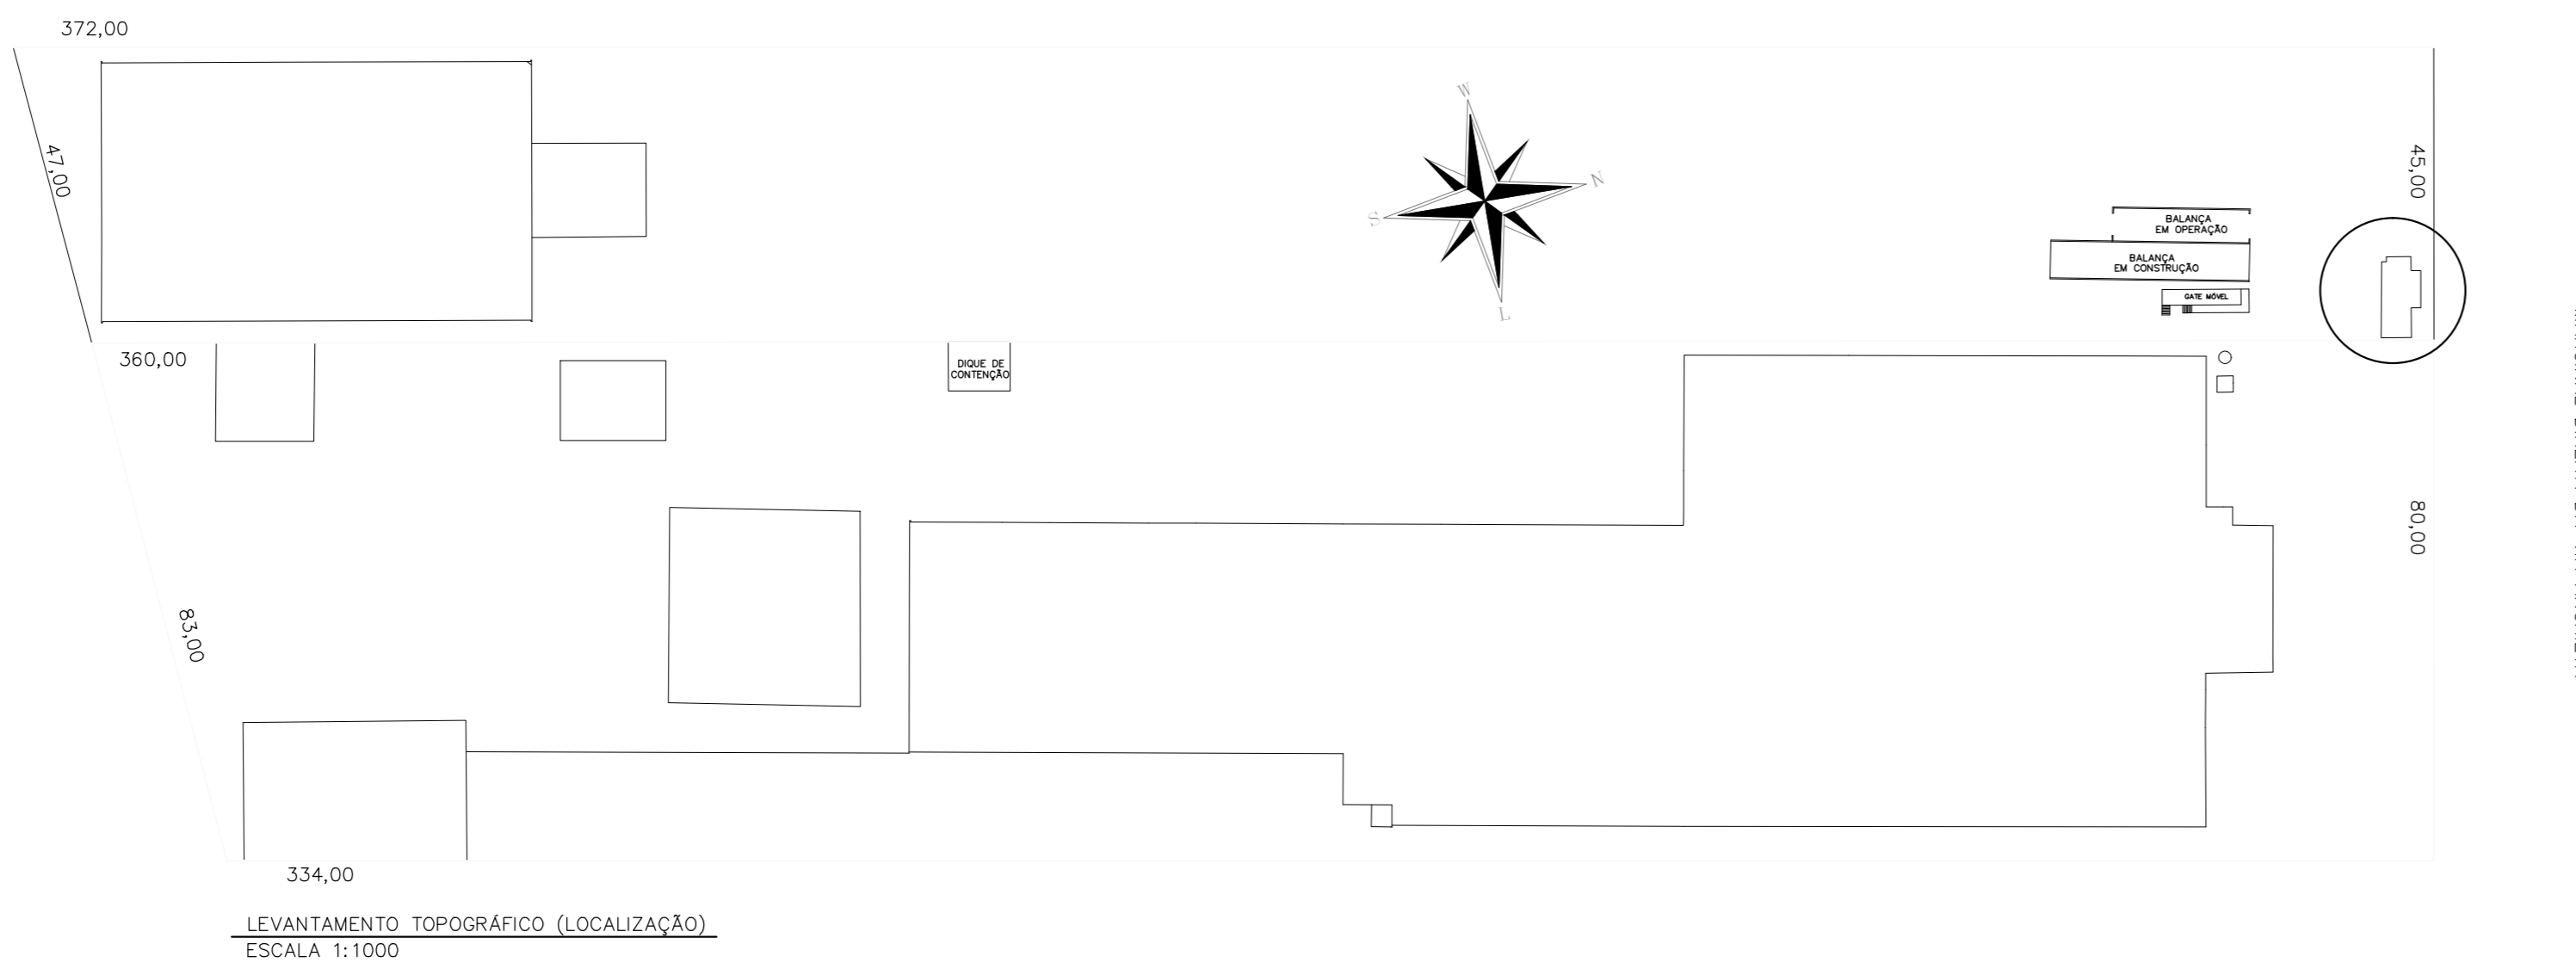

PORTAS		JANELAS	
LARGURA	ALTURA	LARGURA	ALTURA
P1	2,20m	J1	1,10m
P2	2,10m	J2	1,10m
P3	2,10m	J3	1,10m
		J4	1,10m
		J5	1,10m
		J6	1,10m
		J7	1,10m
		J8	1,10m
		J9	1,10m
		J10	1,10m

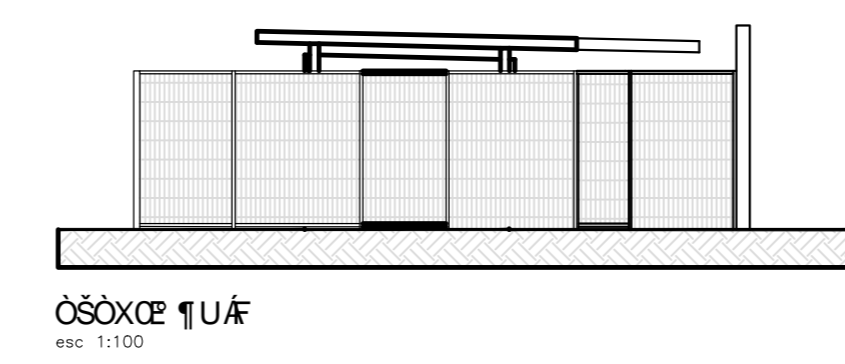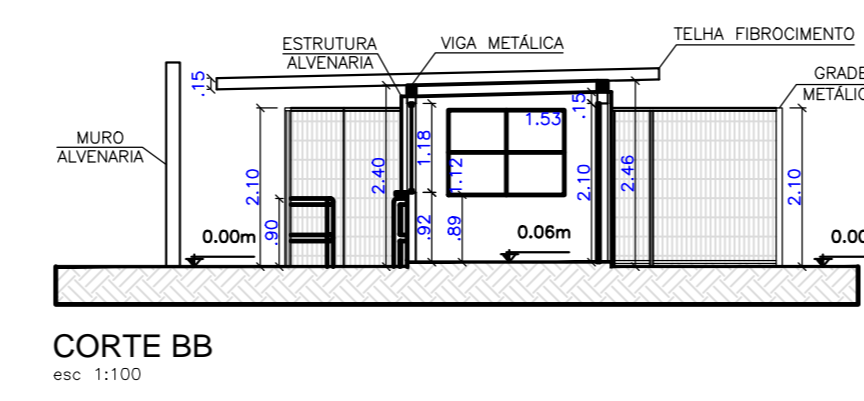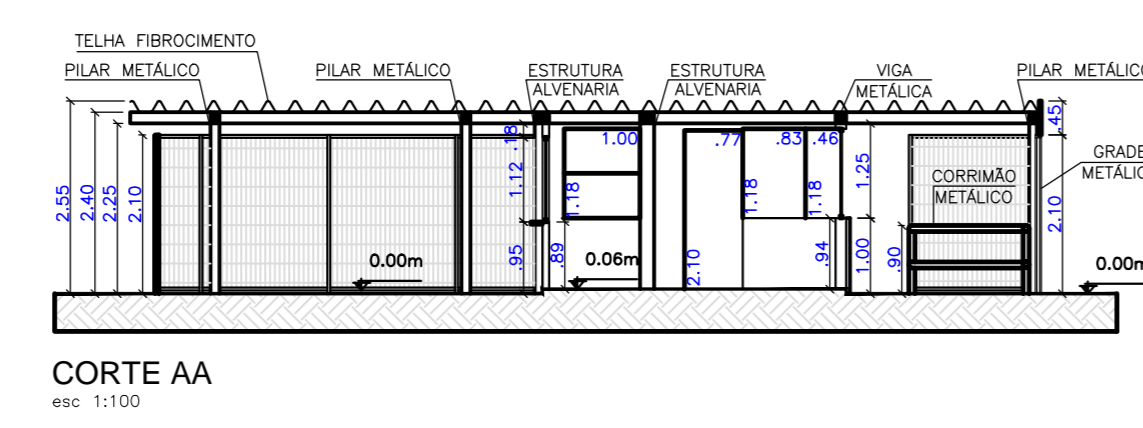

Projeto Urbanístico
PROJETO COMPLETO

ESCALAS INDICADAS **02/12**


ASSUNTO: LEGALIZAÇÃO DE IMÓVEL COMERCIAL
LOCAL: AVENIDA MARGINAL DIREITA DA VIA ANCHIETA N° 1133, BARRIO CHICO DE PAULA.
PROP.: PAULISTA CONTAINERS MARÍTIMOS LTDA.

ESTUAÇÃO O ESCALA: ÁREAS: GUARITA-PORTARIA 61,62m²






DECLARO QUE A APROVAÇÃO DO PROJETO NÃO IMPLICA NO RECONHECIMENTO POR PARTE DA PREFEITURA DO DIREITO DE PROPRIEDADE DO TERRENO.

PROJETISTA: PAULISTA CONTAINERS MARÍTIMOS LTDA. AUTOR RESPONSÁVEL TÉCNICO: LIA GUERRA RUIVO ARQUITETA - CAU 83962


P.M.S.

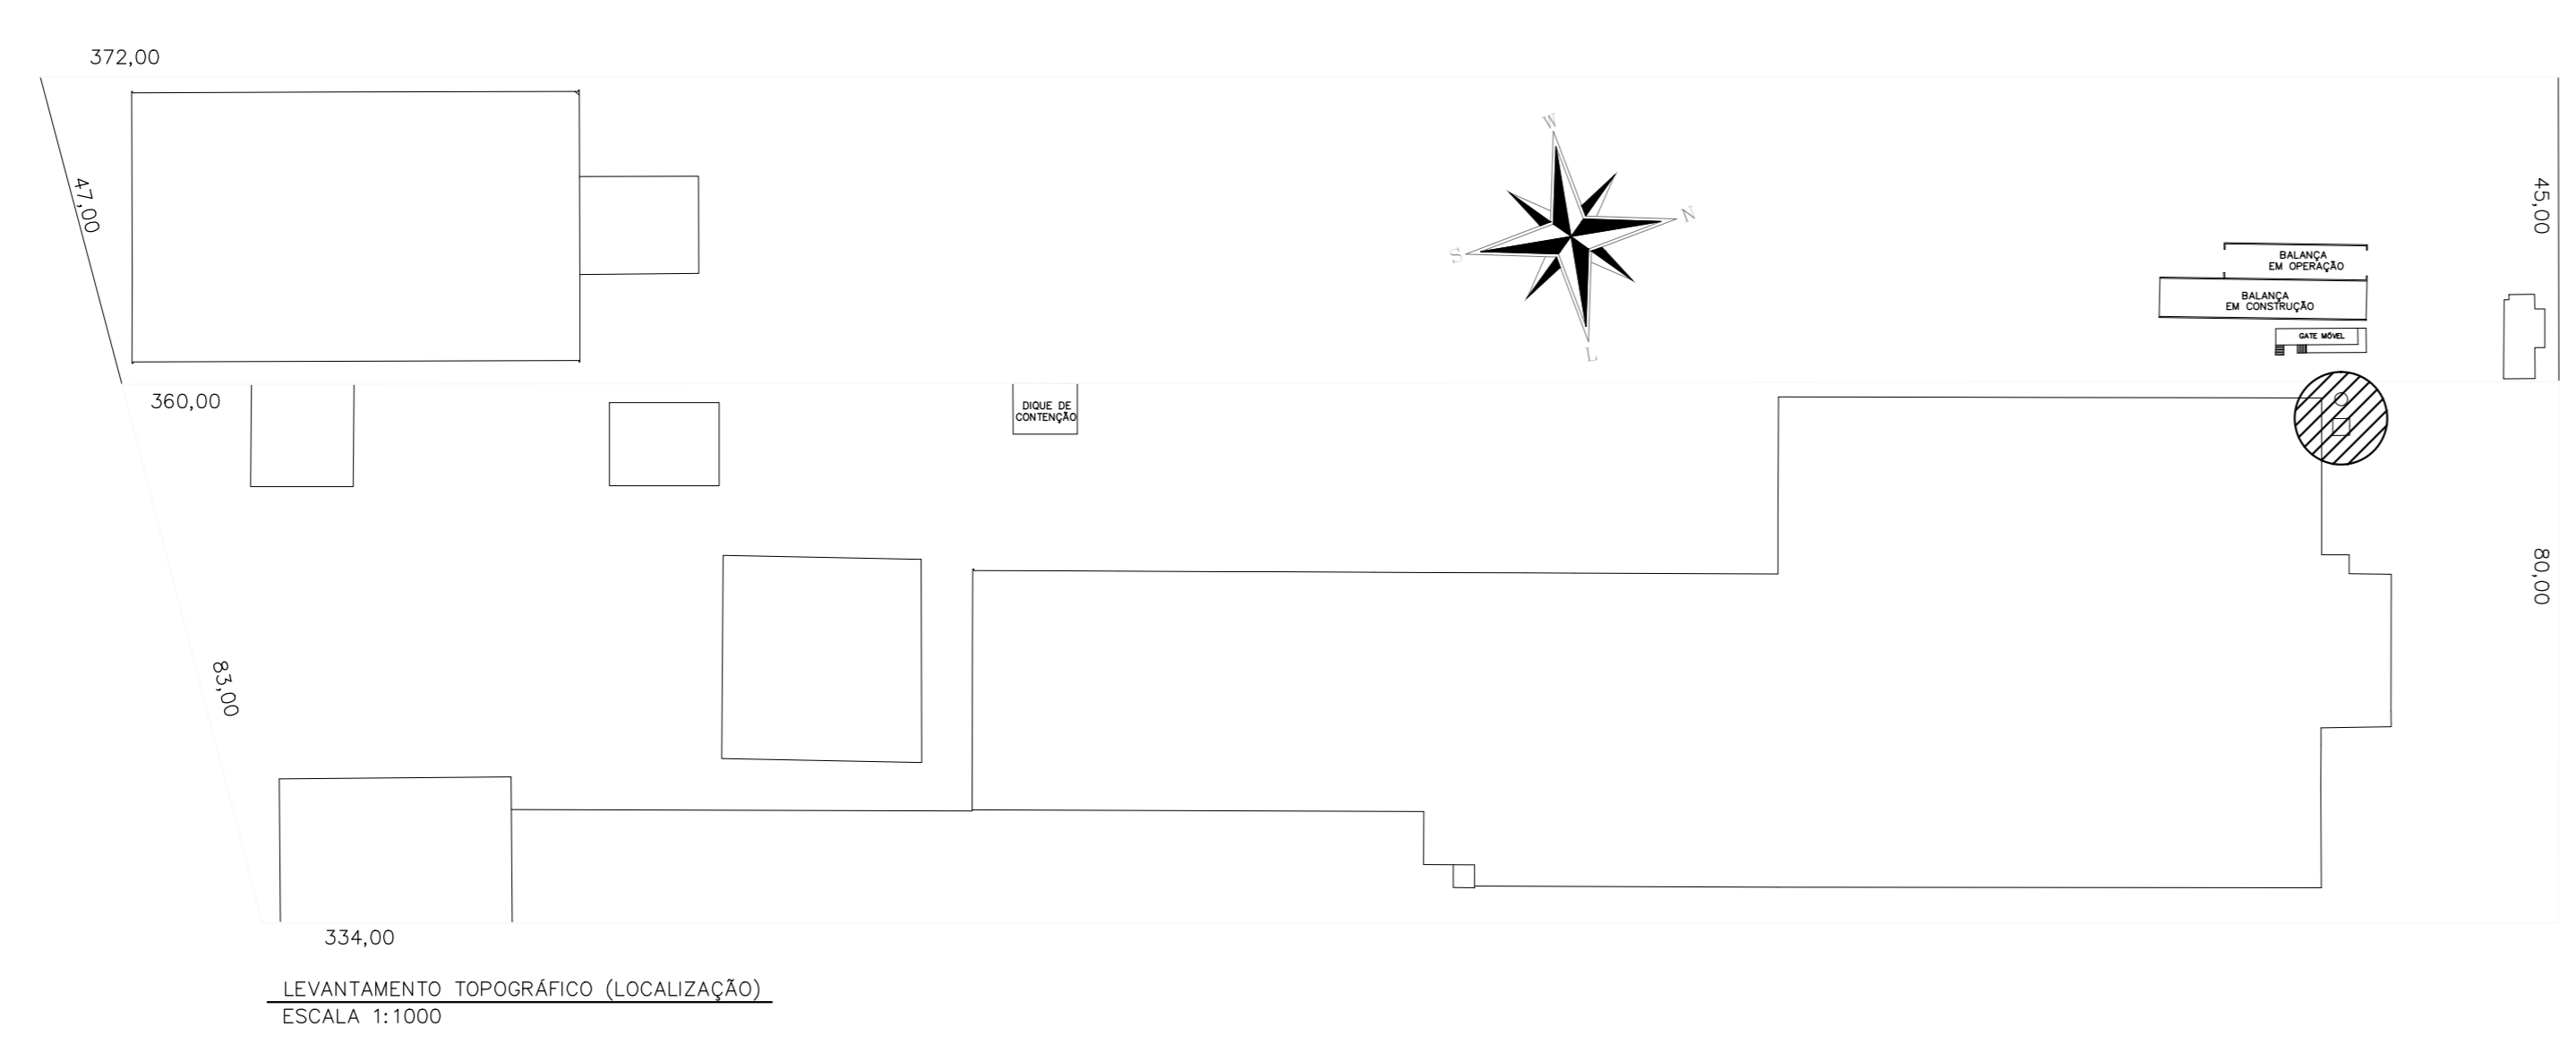

MARGINAL DIREITA DA VIA ANCHIETA

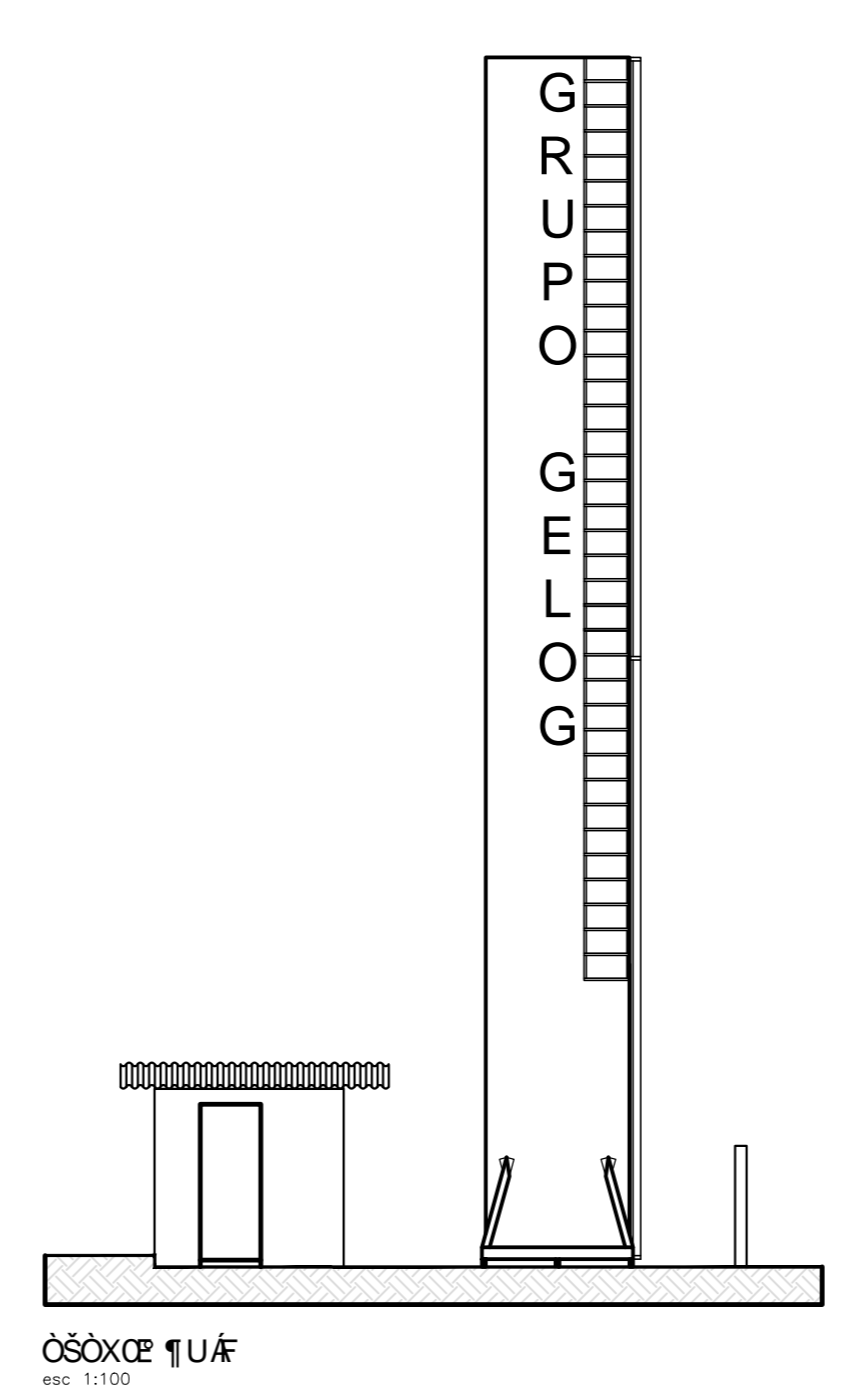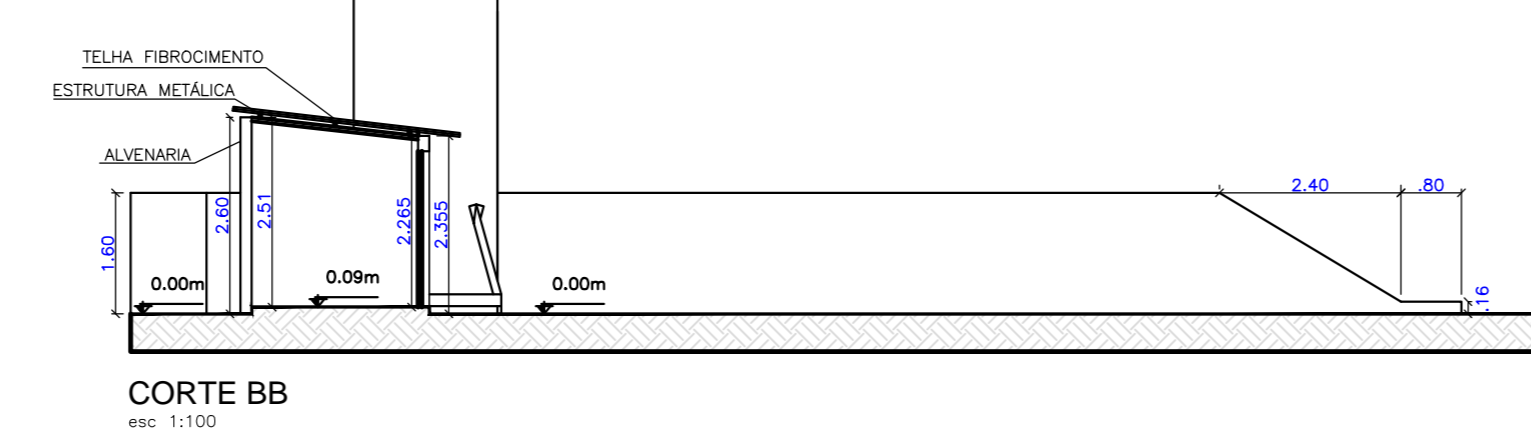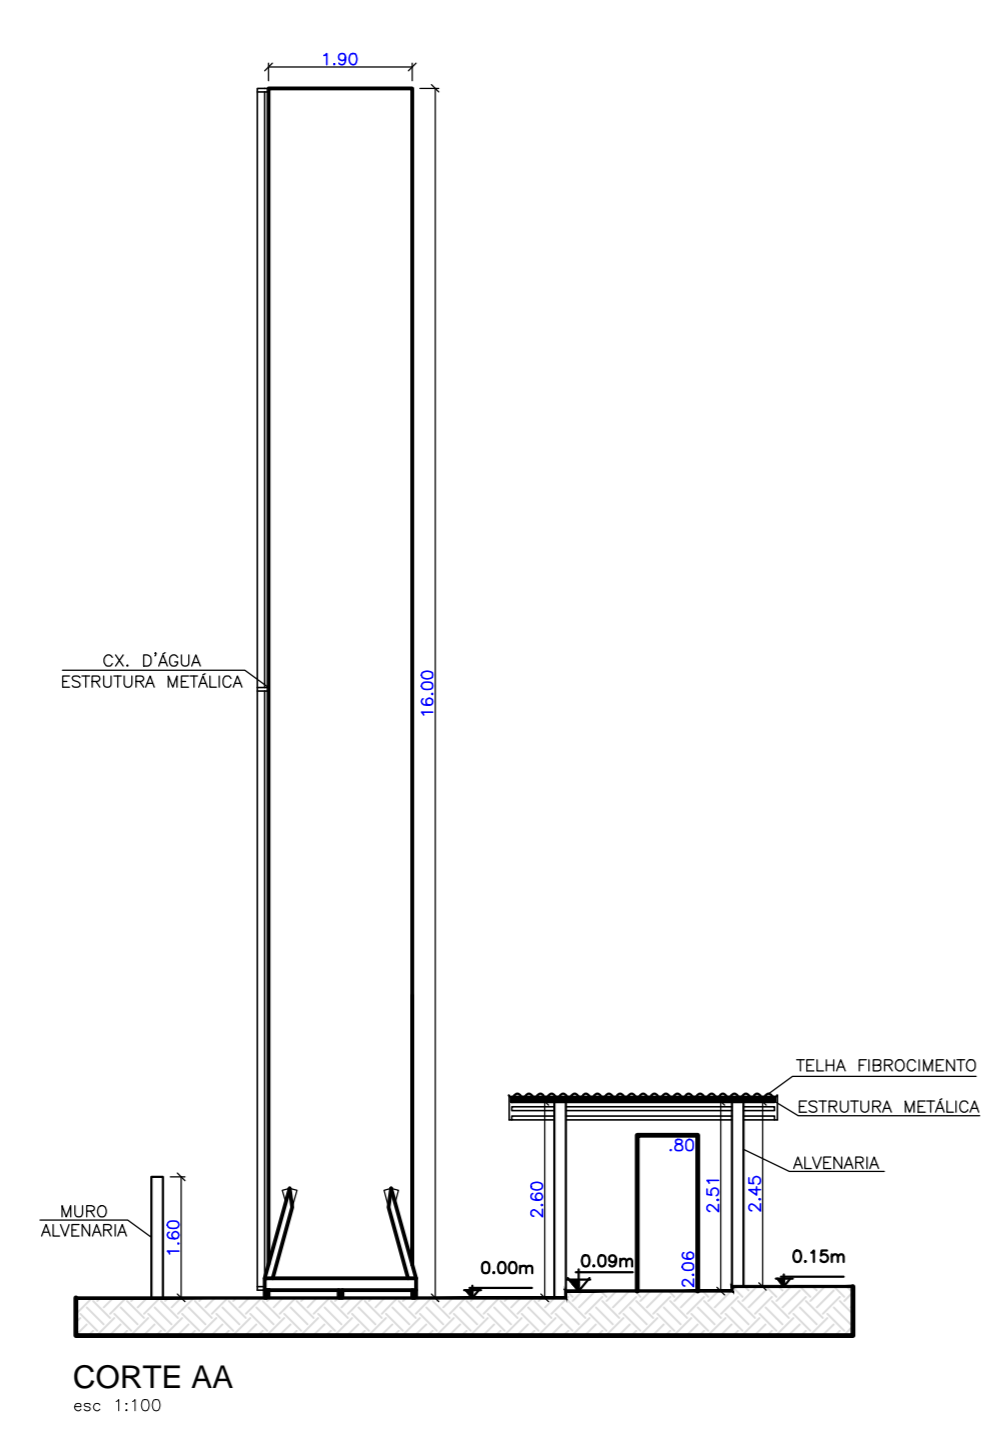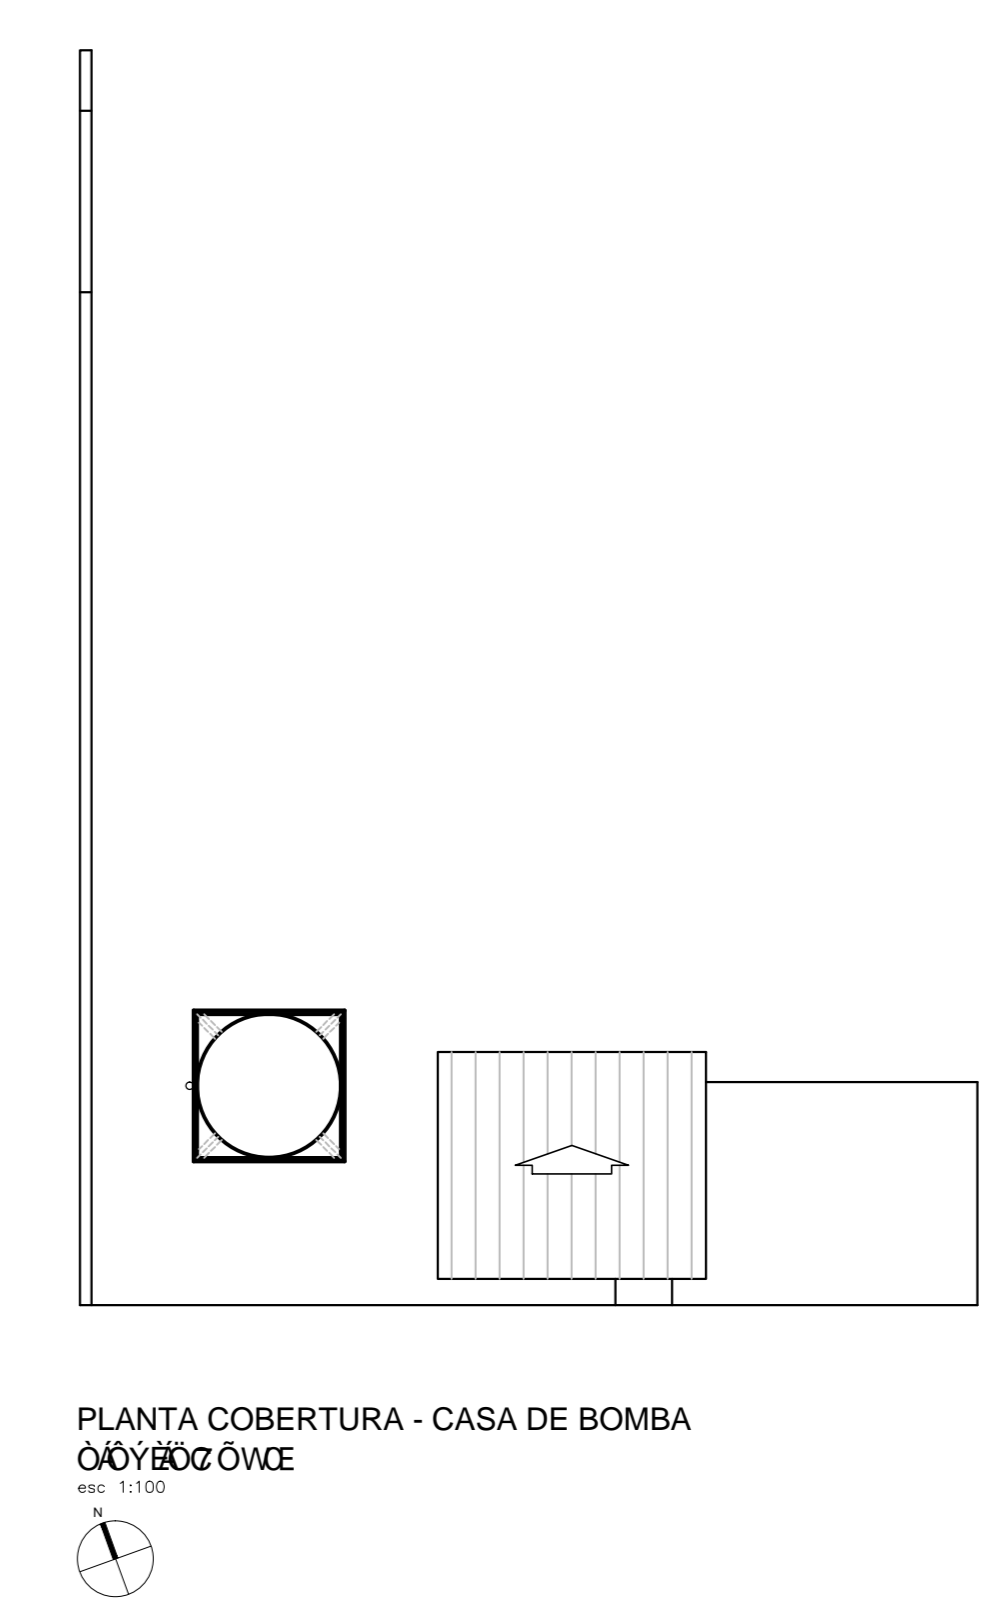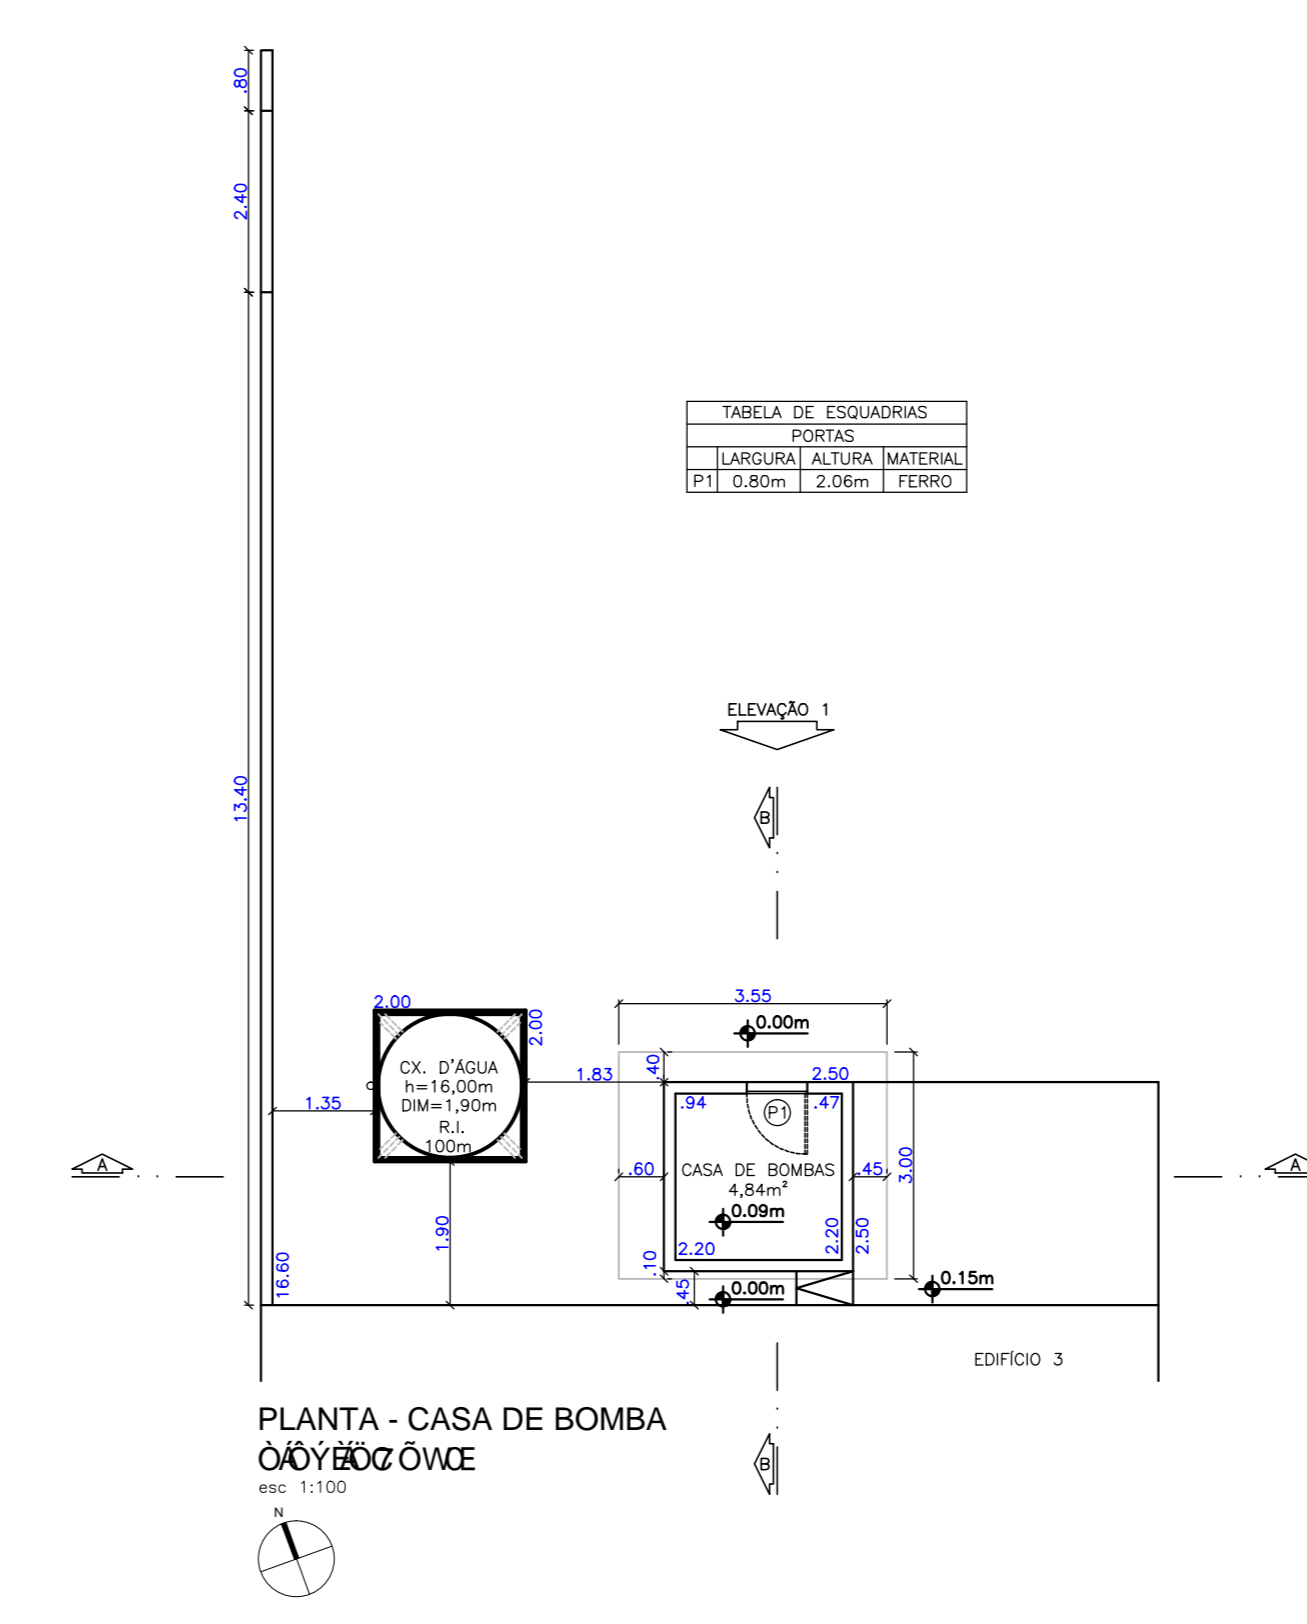

Projeto Urbanístico PROJETO COMPLETO		FOLHA 03/12
ASSUNTO: LEGALIZAÇÃO DE IMÓVEL COMERCIAL LOCAL: AVENIDA MARGINAL DIREITA DA VIA ANCHIETA N.º 1133, BARRIO CIRCO DE PAULA.		
PROJ.: PAULISTA CONTAINERS MARÍTIMOS LTDA.		
SITUAÇÃO DO TERRENO	ÁREAS CASA DE BOMBAS 10,65m ² CAIXA D'ÁGUA 2,83m ²	
DECLARO QUE A APROVAÇÃO DO PROJETO NÃO IMPLICA NO RECONHECIMENTO POR PARTE DA PREFEITURA DO DIREITO DE PROPRIEDADE DO TERRENO		
PROPRIETÁRIO: PAULISTA CONTAINERS MARÍTIMOS LTDA.		AUTOR RESPONSÁVEL TÉCNICO: LIA GUERRA RUIVO ARQUITETA - CAU 38862
P.M.S.		

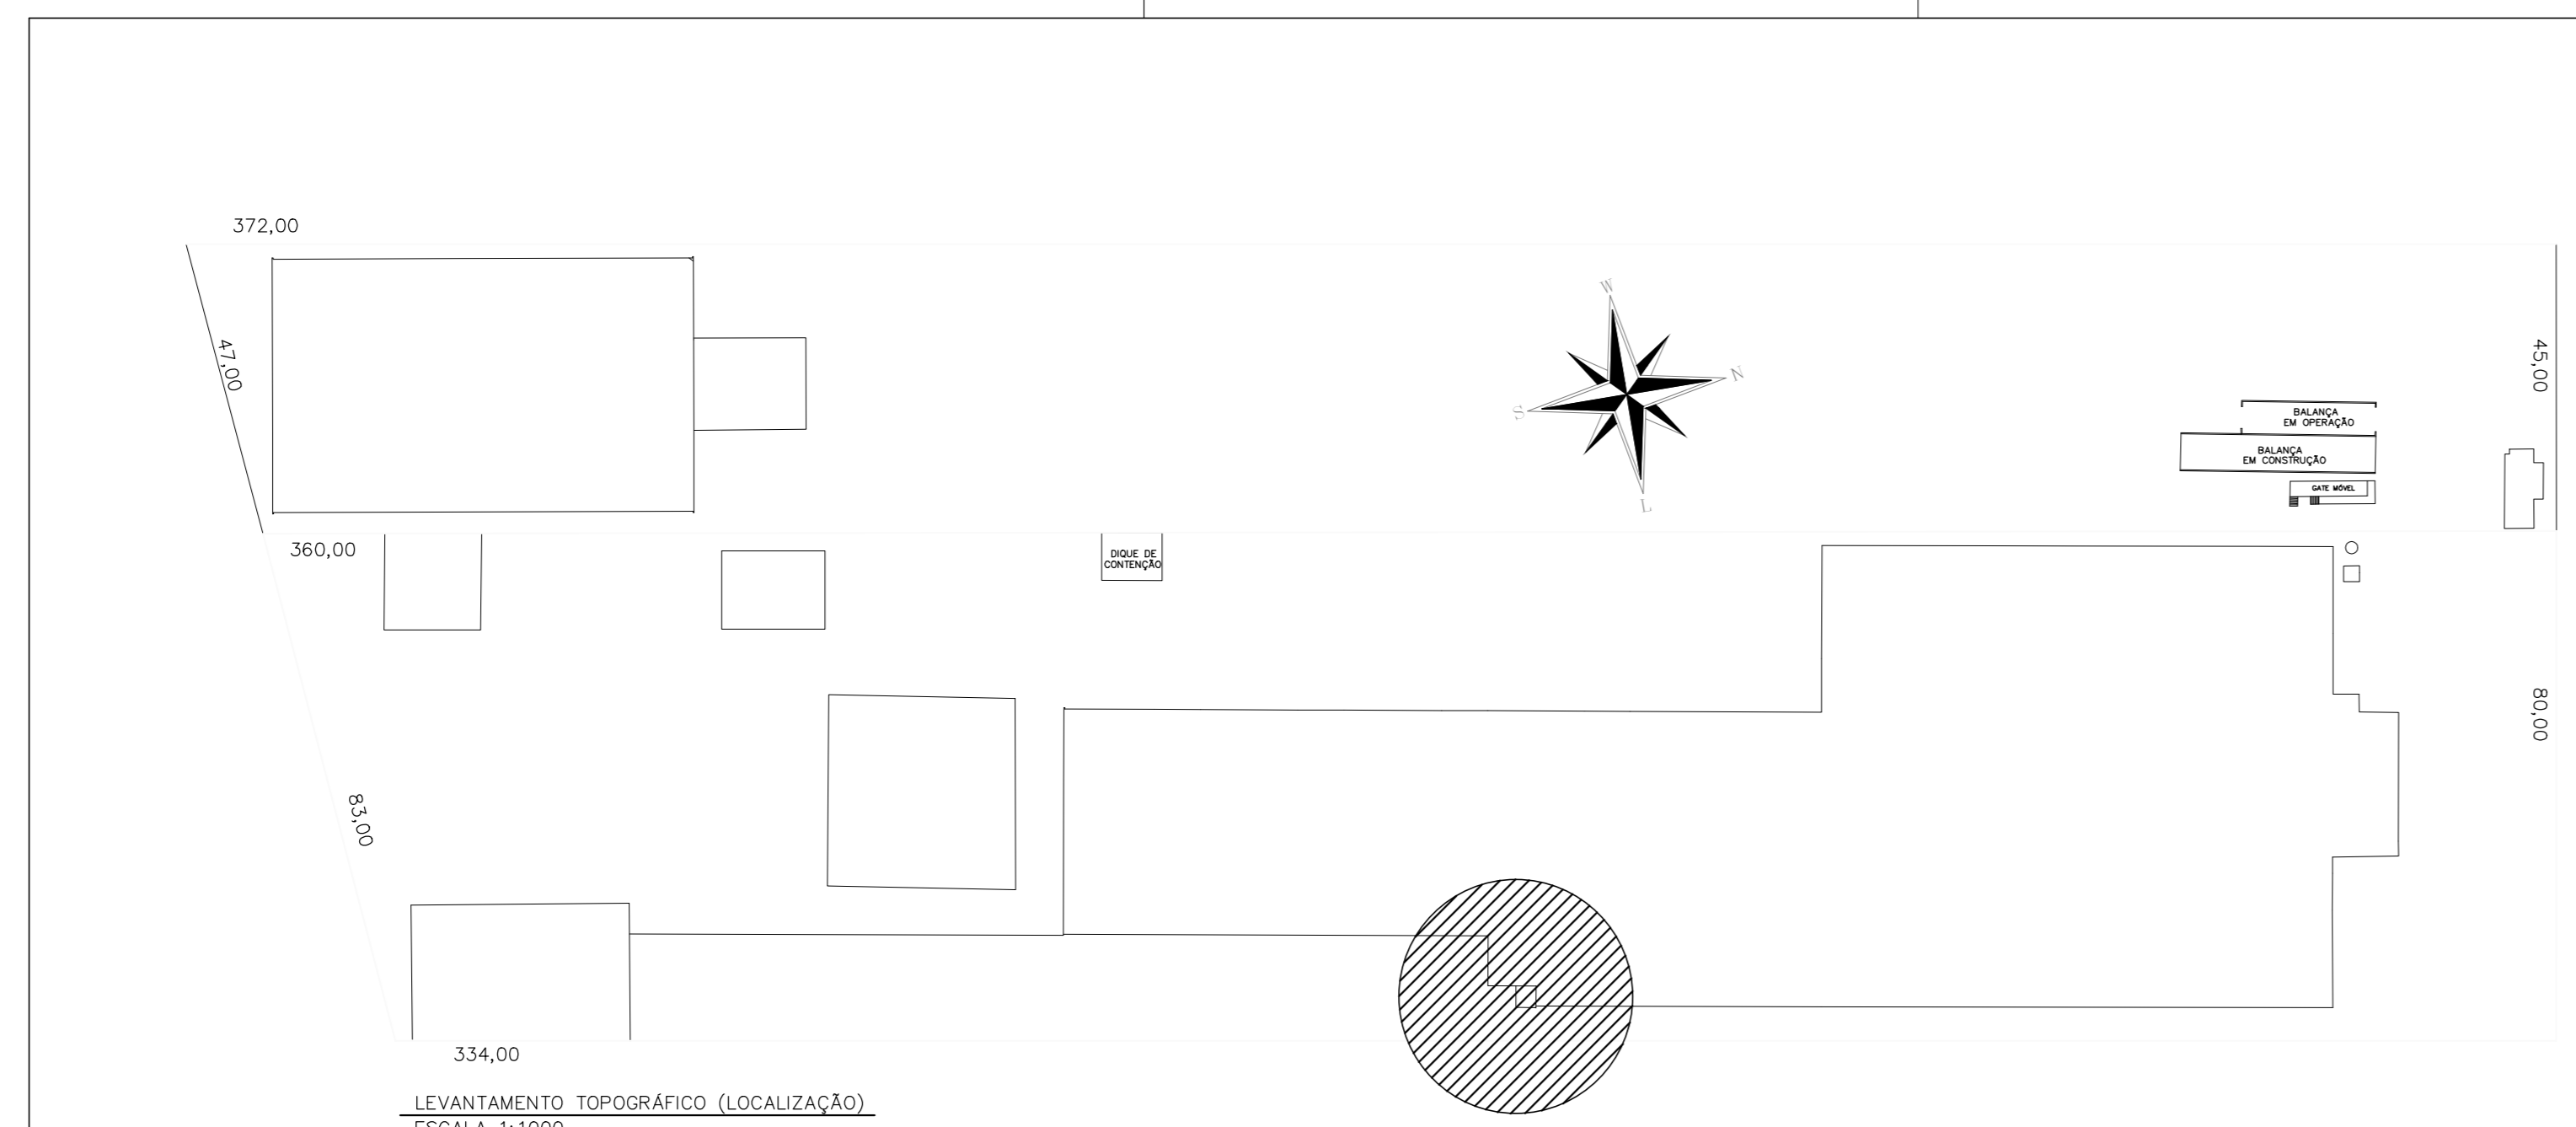


LEVANTAMENTO TOPOGRÁFICO (LOCALIZAÇÃO)
ESCALA 1:1000


TABELA ESQUADRIAS			
PORTAS	AL. TORÇA	LARGURA	MATERIAL
P1	2,10m	0,80m	ESQUERRA
P2	2,10m	0,75m	MADERA
P3	2,10m	0,60m	MADERA
P4	2,10m	0,60m	MADERA
P5	2,10m	1,65m	VIDRO
P6	2,10m	0,70m	MADERA
P7	2,10m	0,75m	MADERA
P8	2,10m	1,20m	ABERTURA
P9	2,10m	0,60m	MADERA
P10	2,10m	0,60m	MADERA
JANELAS	AL. TORÇA	LARGURA	MATERIAL
J1	1,10m	1,90m	VIDRO
J2	1,10m	2,20m	VIDRO
J3	1,10m	1,50m	VIDRO

NOTAS: OS ANEXOS DAS JANELAS SÃO VENTILADOS PASSIVAMENTE


MARGINAL DIREITA DA VIA ANCHIETA

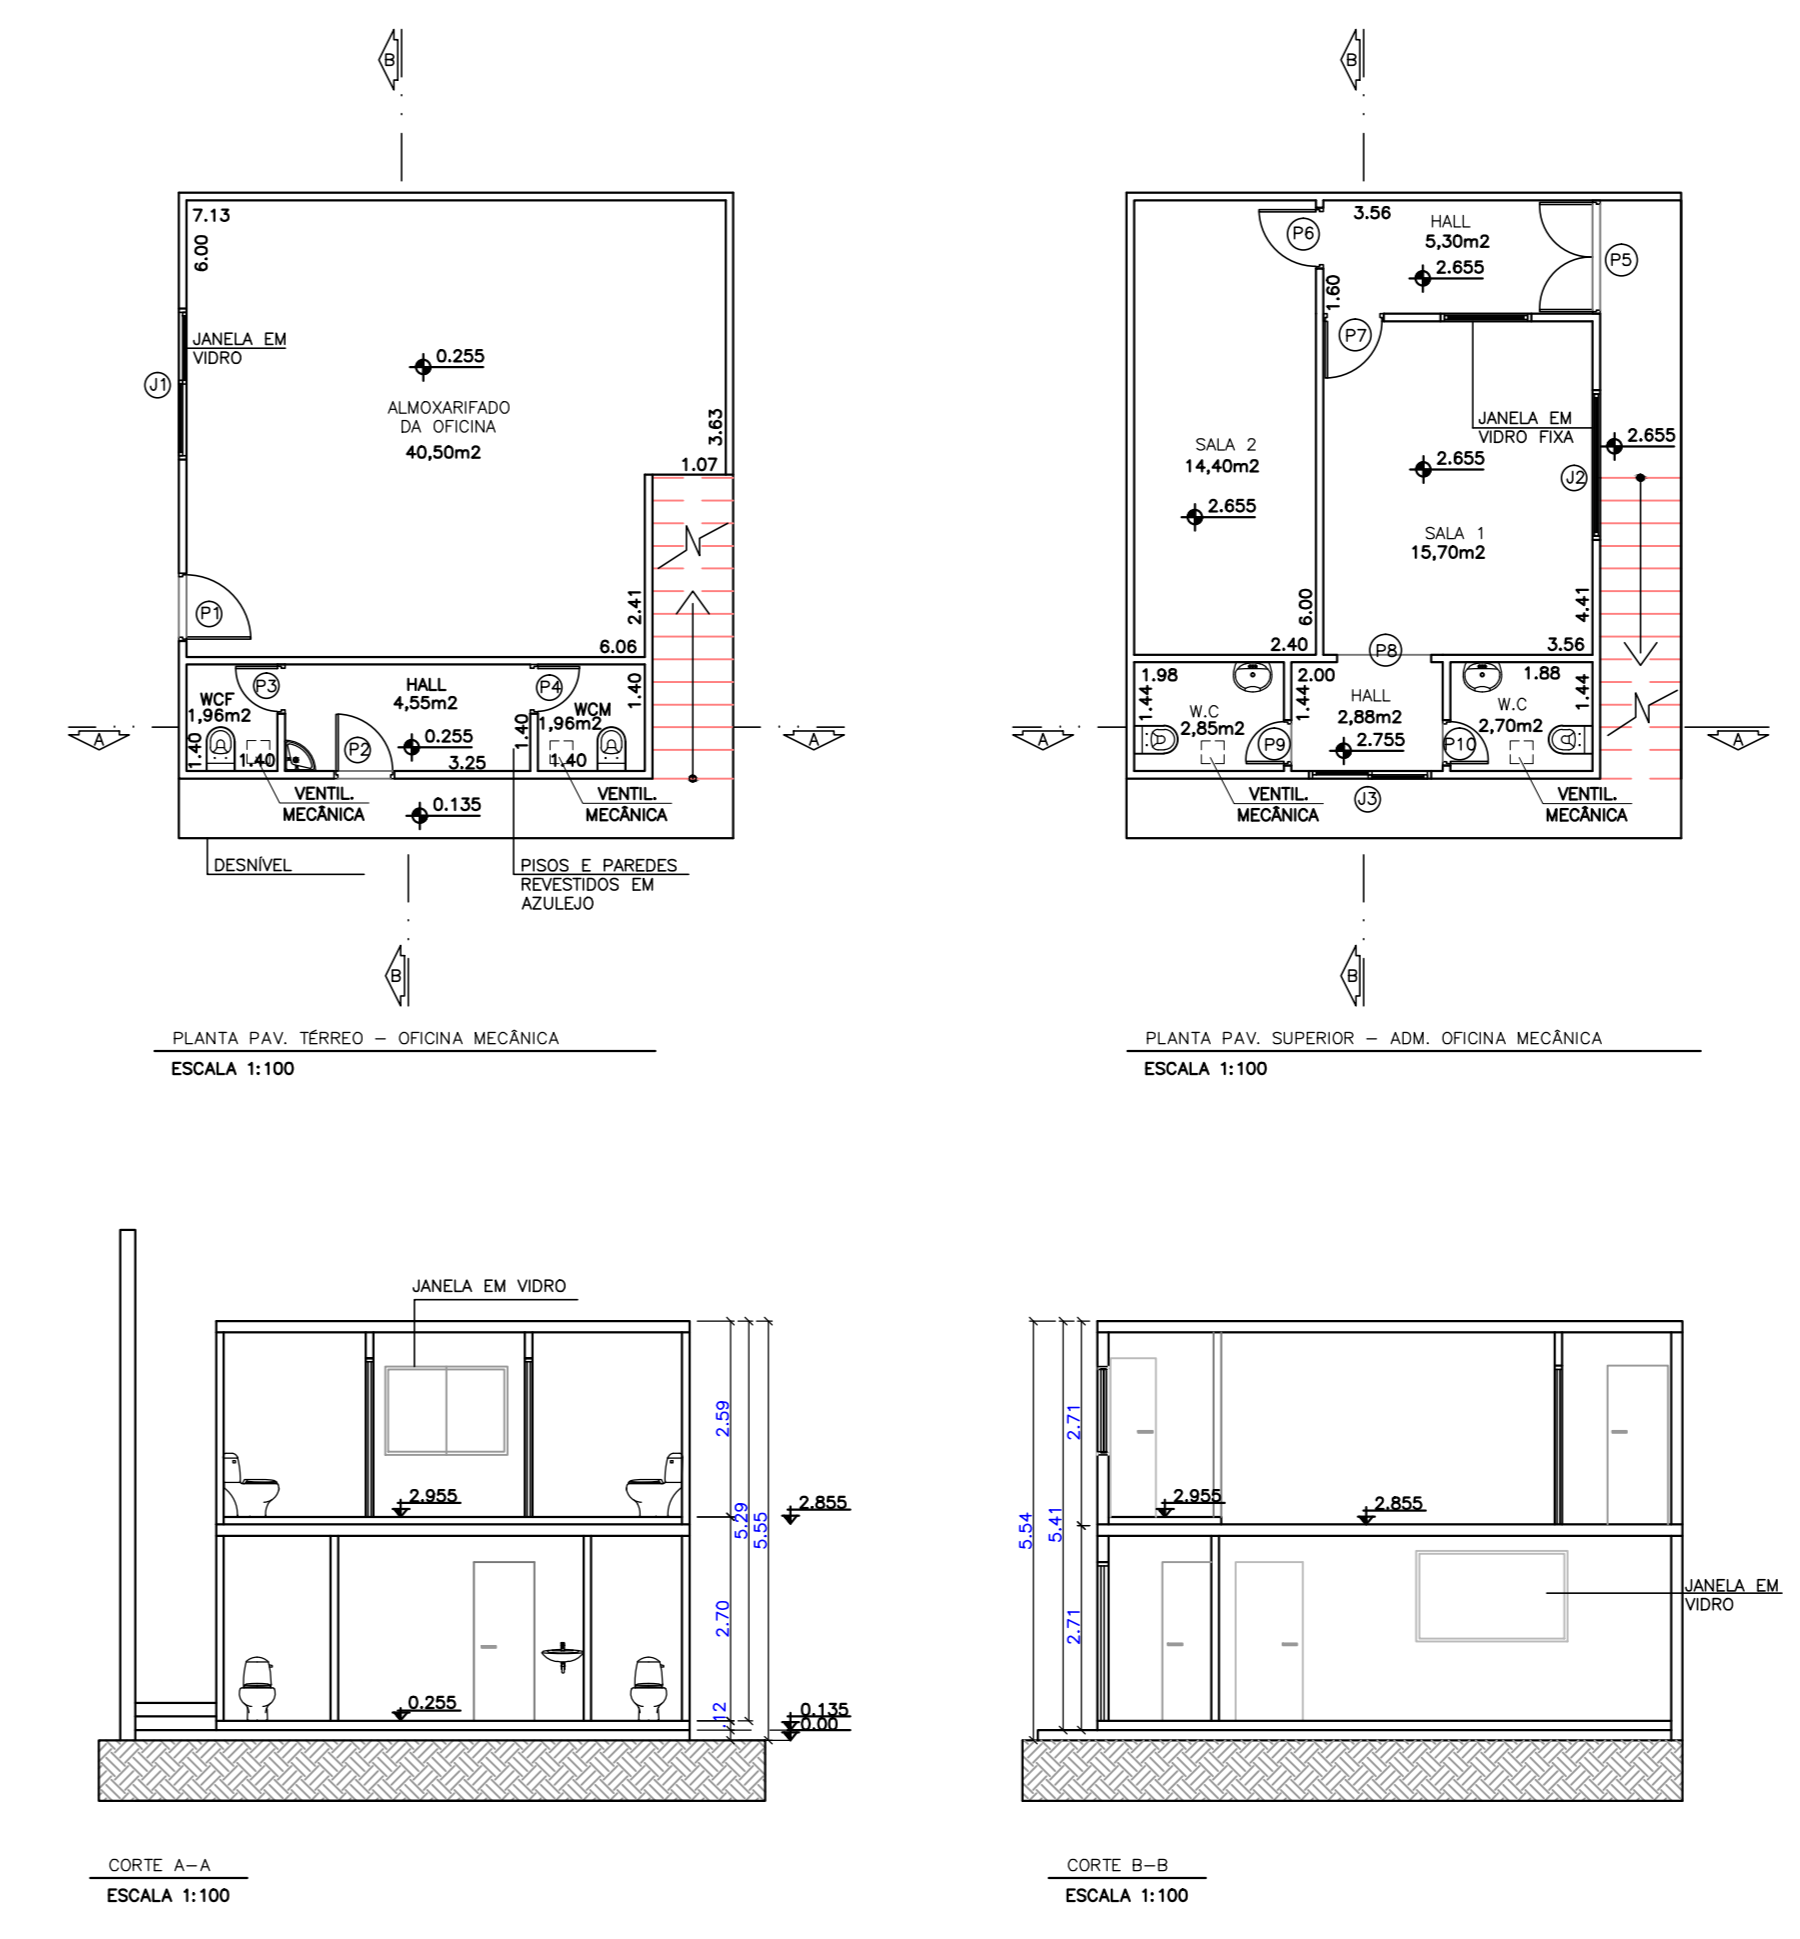

Projeto Urbanístico		FOLHA: 04/12
PROJETO COMPLETO		ESCALAS INDICADAS
ASSUNTO: LEGALIZAÇÃO DE IMÓVEL COMERCIAL		
LOCAL: AVENIDA MARGINAL DIREITA DA VIA ANCHIETA N.º 1135, BAIRRO CIMCO DE PAULA.		
PROP.: PAULISTA CONTAINERS MARÍTIMOS LTDA.		
ESTIMAÇÃO ESCALA	ÁREAS	
	PAVIMENTO TERREO	56,83m²
	PAVIMENTO SUPERIOR	56,83m²
DECLARO QUE A APROVAÇÃO DO PROJETO NÃO IMPLICA NO RECONHECIMENTO POR PARTE DA PREFEREIRA DO DIREITO DE PROPRIEDADE DO TERRENO.		
PAULISTA CONTAINERS MARÍTIMOS LTDA.		AUTORA RESPONSÁVEL TÉCNICA LIA GUERRA RUYVO ARQUITETA - CAU 88962
P.M.S.		

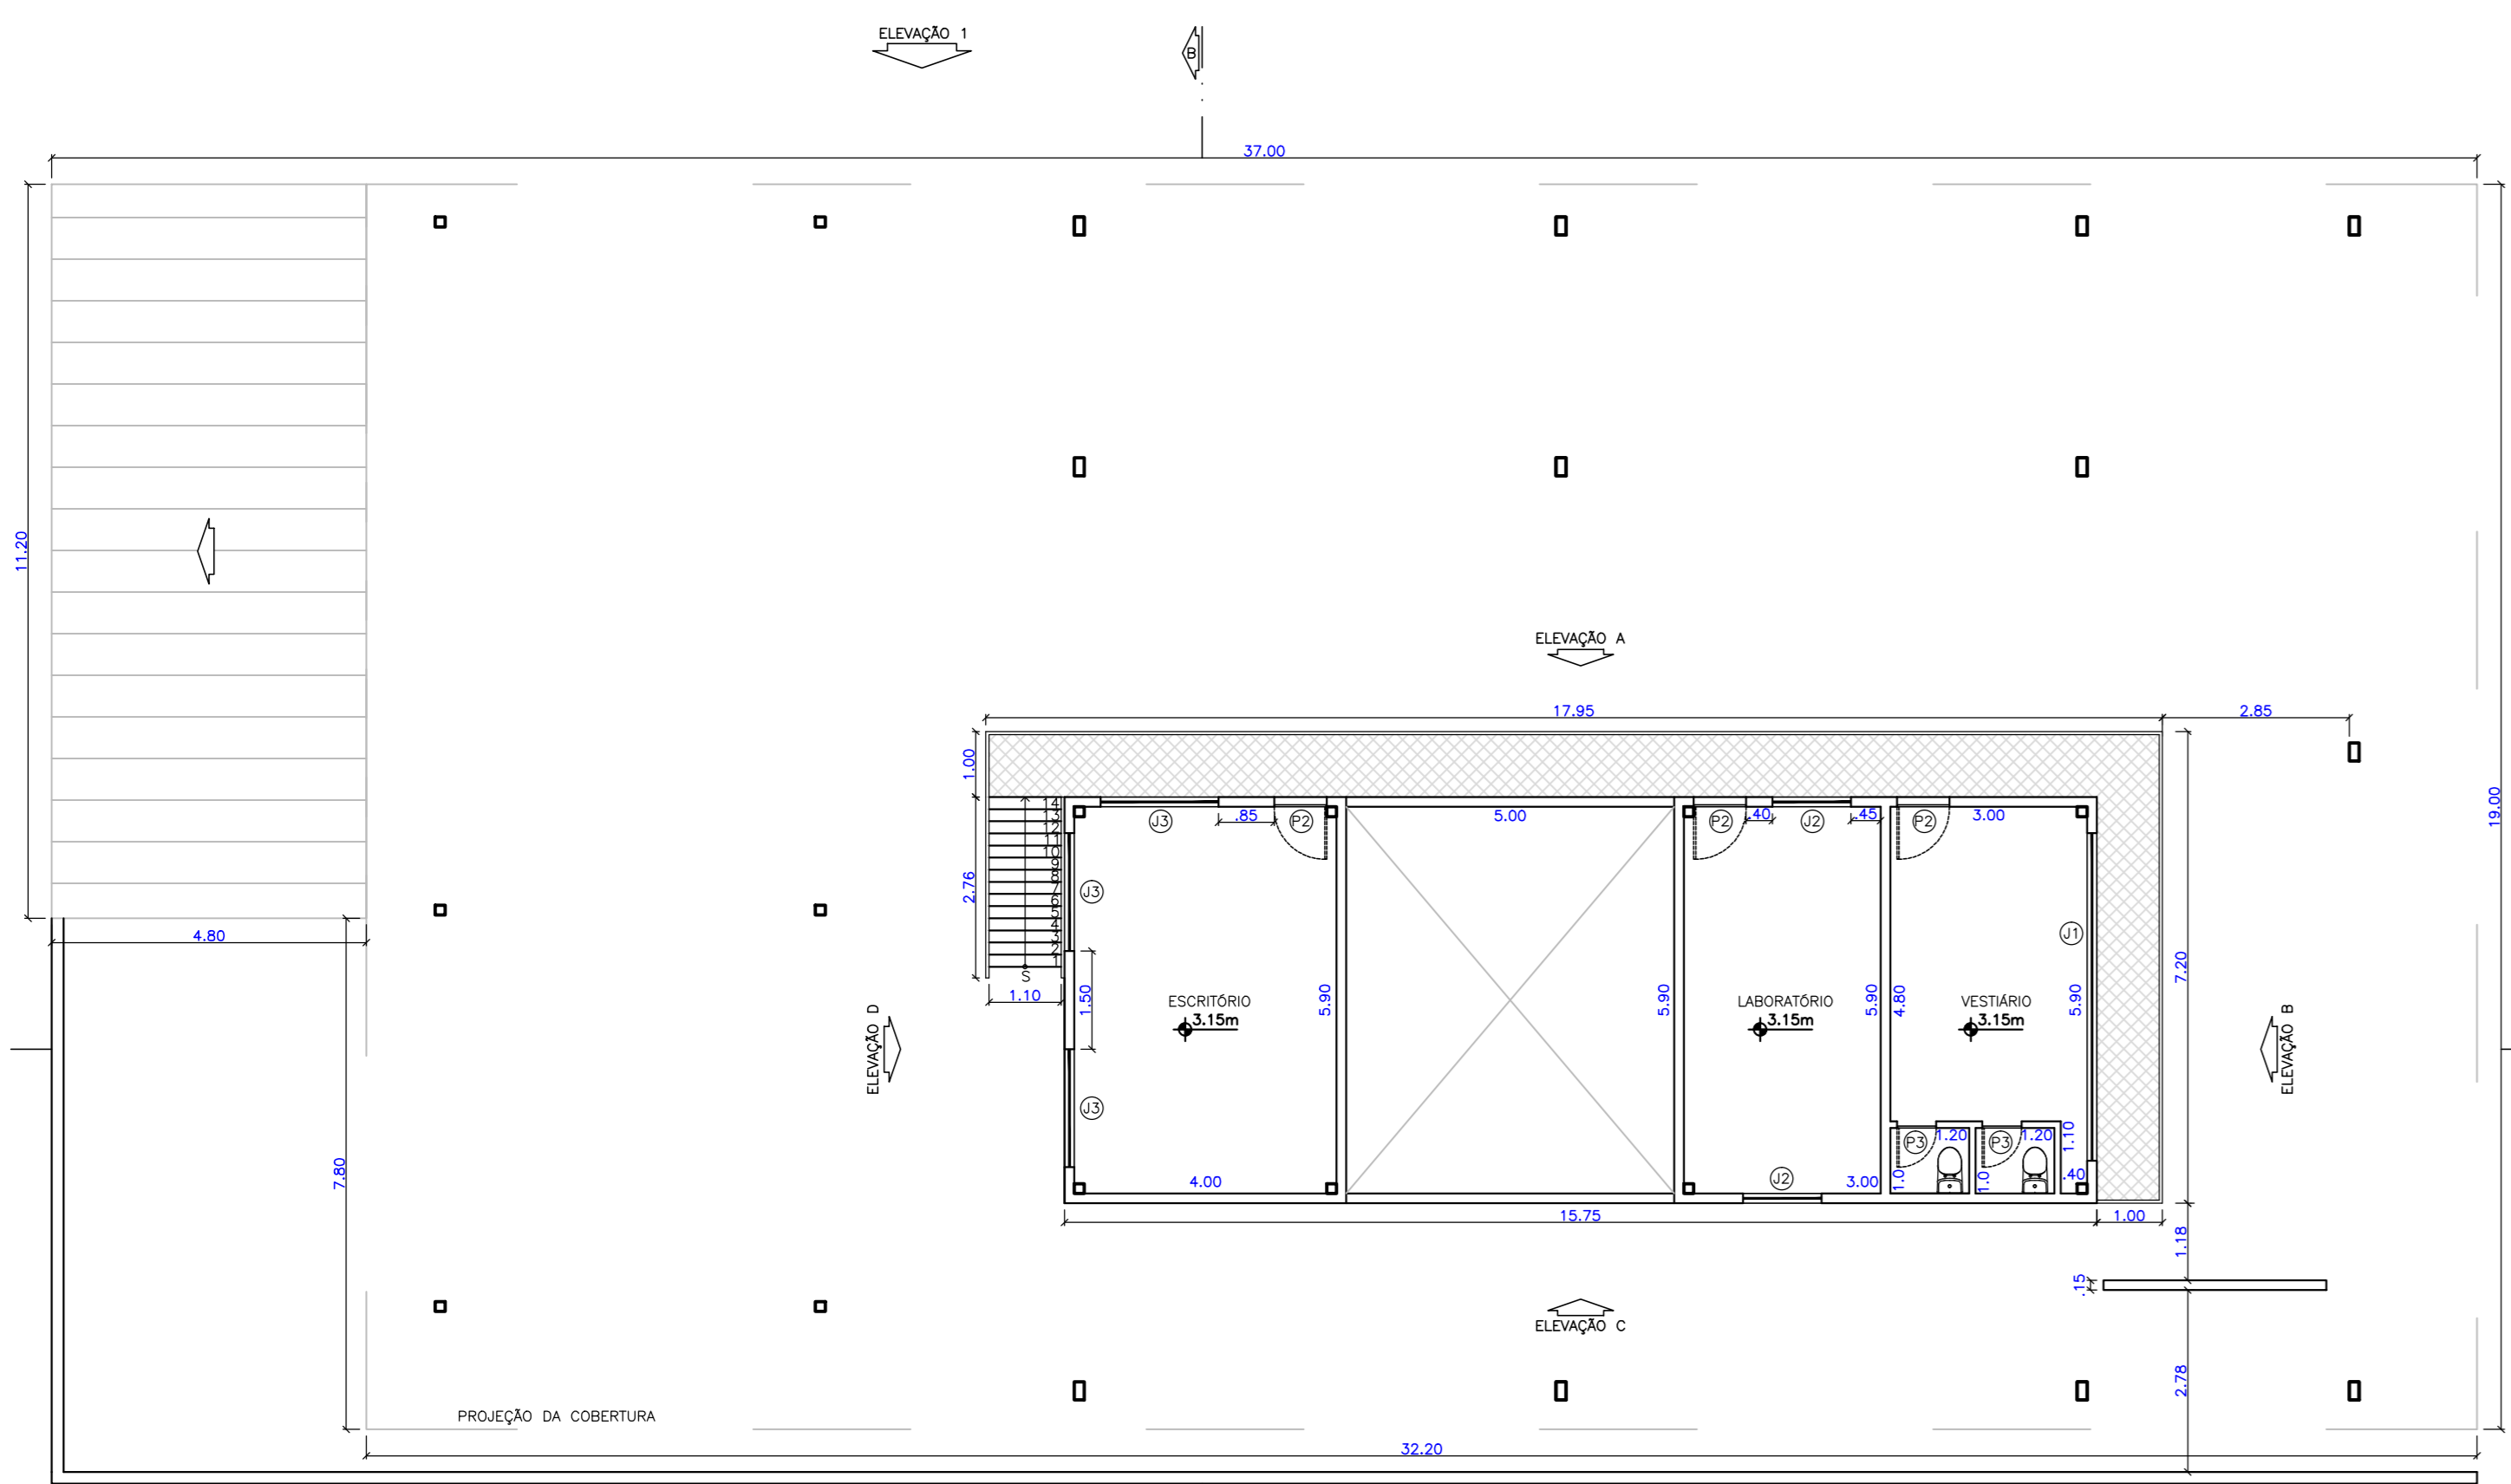


PLANTA 1ª ANDAR
esc: 1:500

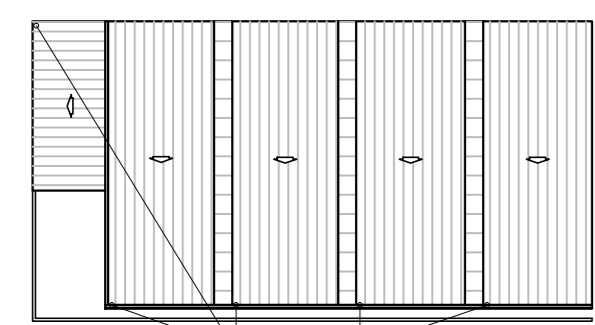


PLANTA COBERTURA
esc: 1:500


TABELA DE ESQUADROS			
PORTAS		JANELAS	
LABORATÓRIO ALUMINUM	METALICA	LABORATÓRIO ALUMINUM	METALICA
P1 1.80m x 2.10m	CHAPA METALICA	J11 1.20m x 0.80m	VERSO E FERRO/VIDRA
P2 0.80m x 2.10m	CHAPA METALICA	J2 1.20m x 0.80m	VERSO E FERRO/VIDRA
P3 0.80m x 2.10m	CHAPA METALICA	J3 1.80m x 0.80m	VERSO E FERRO/VIDRA
P4 0.80m x 2.10m	CHAPA METALICA	J4 1.80m x 0.80m	VERSO E FERRO/VIDRA
		J5 0.80m x 0.80m	VERSO/ABSOLUTAMENTE
TODOS OS BARRIOS SEM ABREÇA DE REGRADA TORÇÃO			

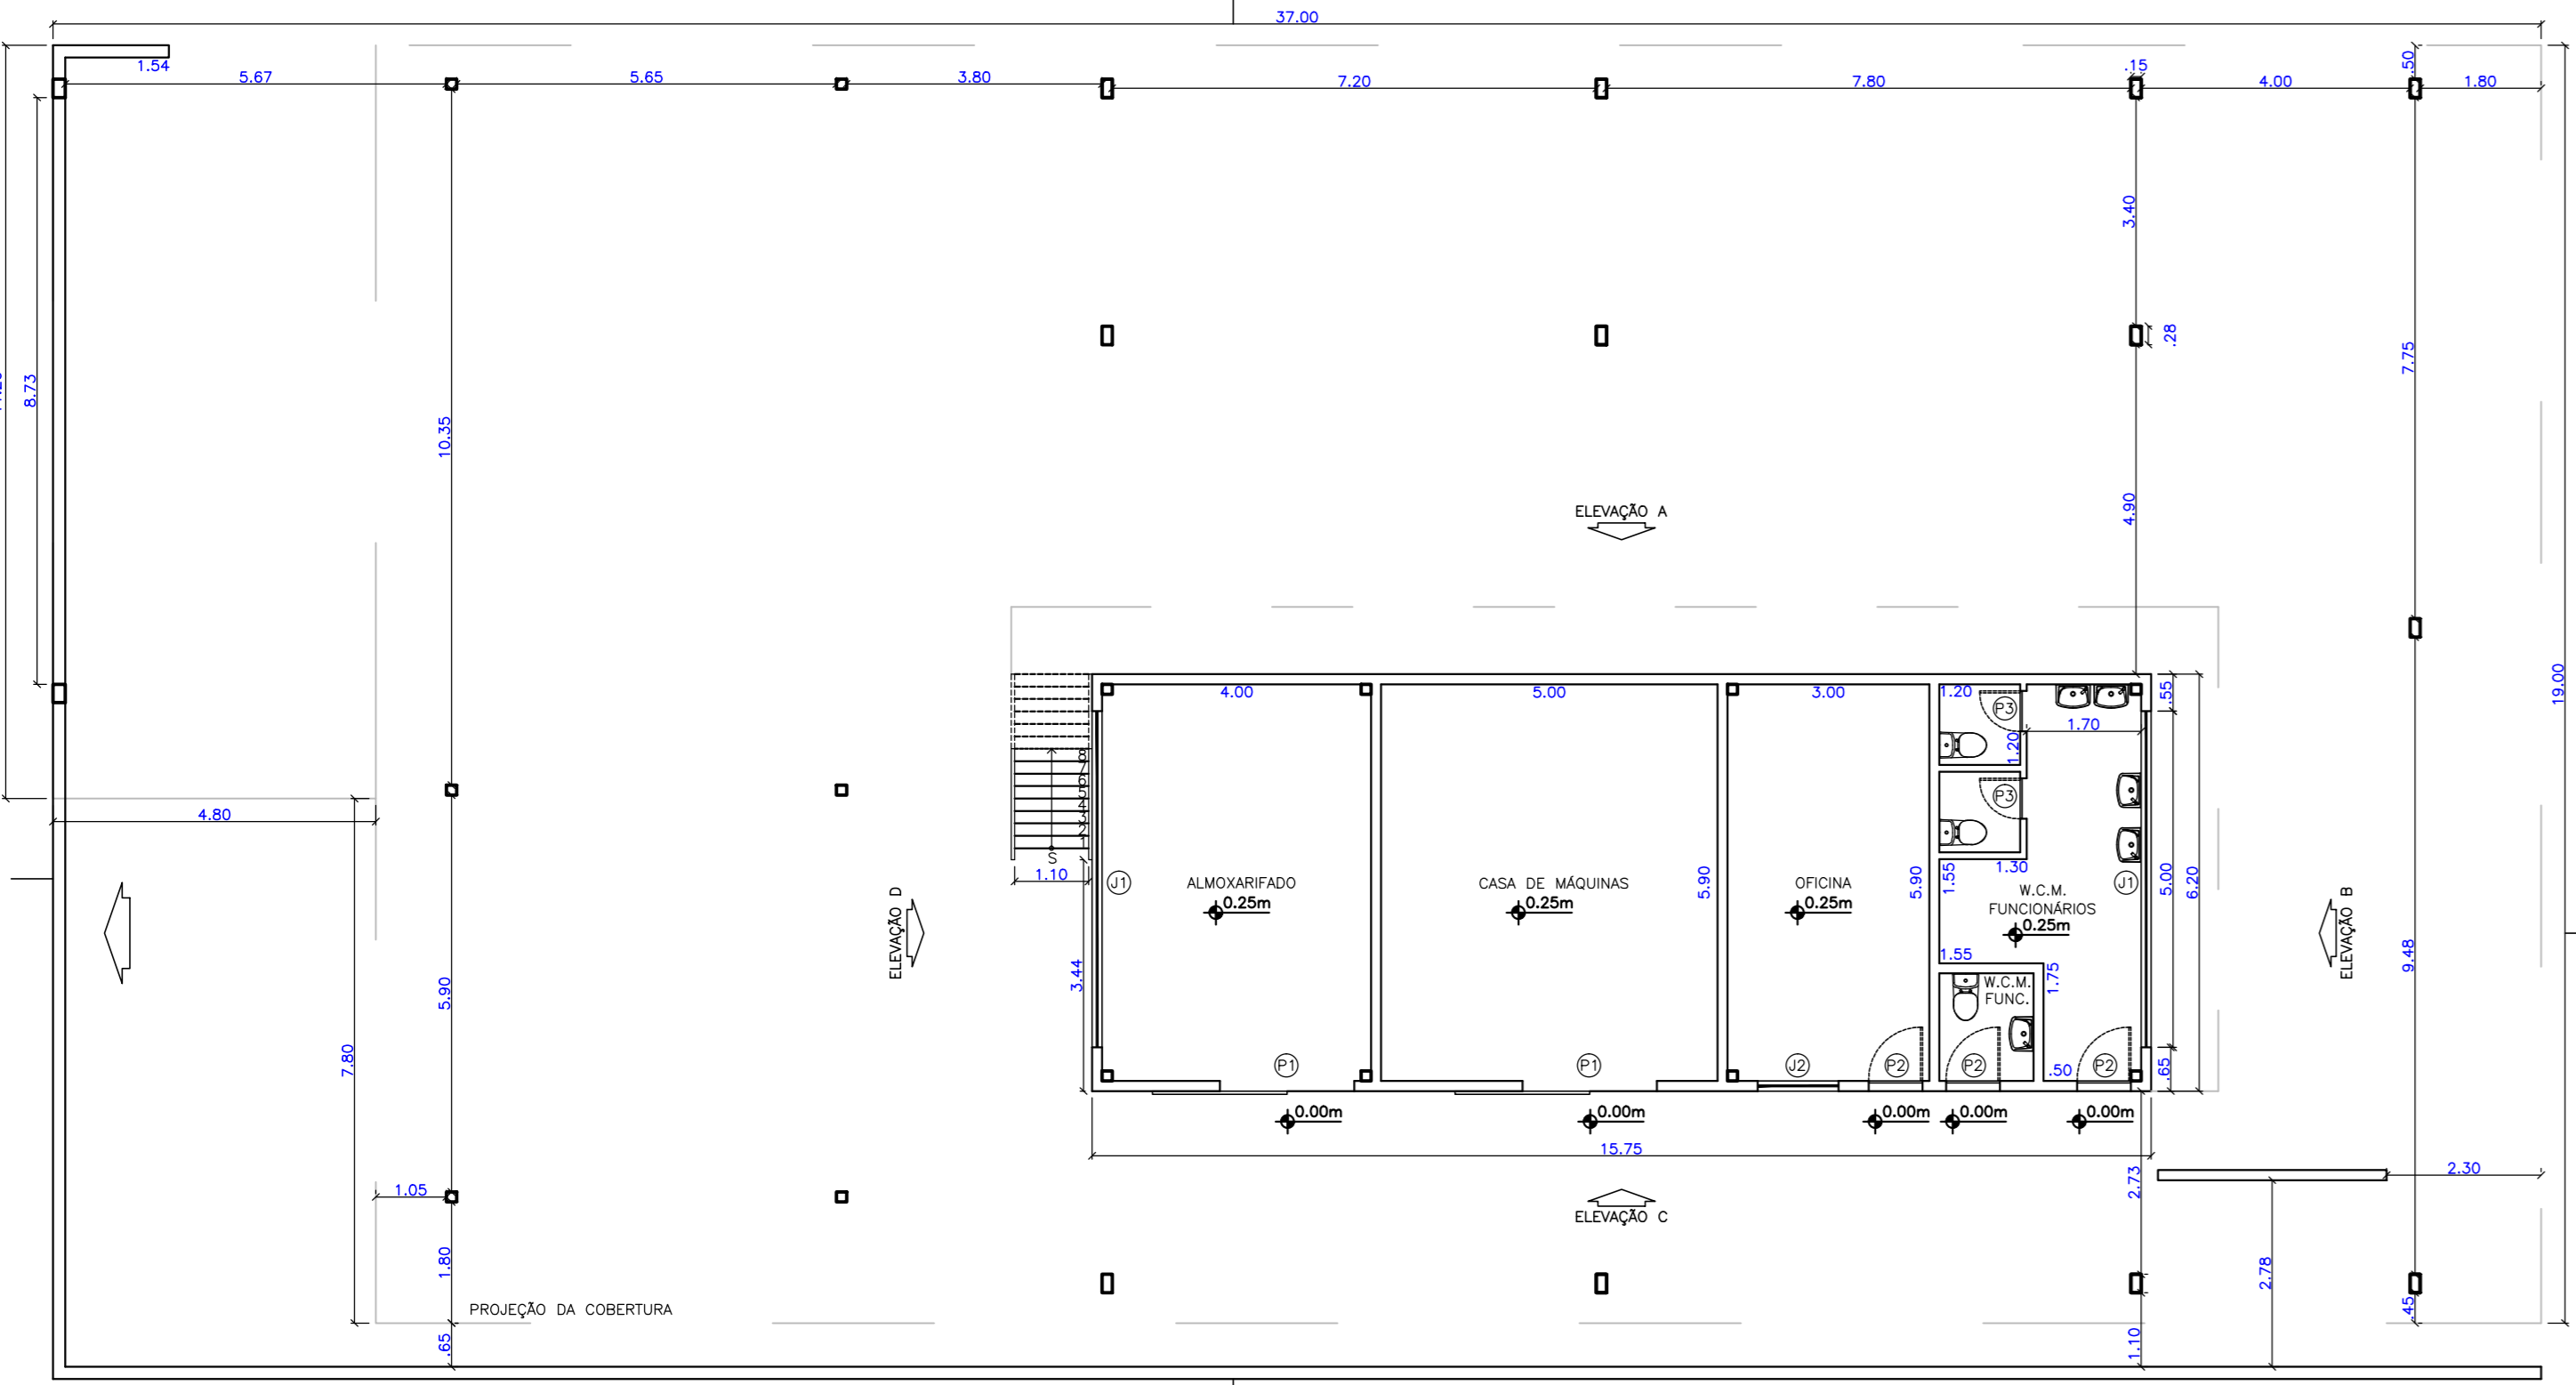


PLANTA 2ª ANDAR
esc: 1:500

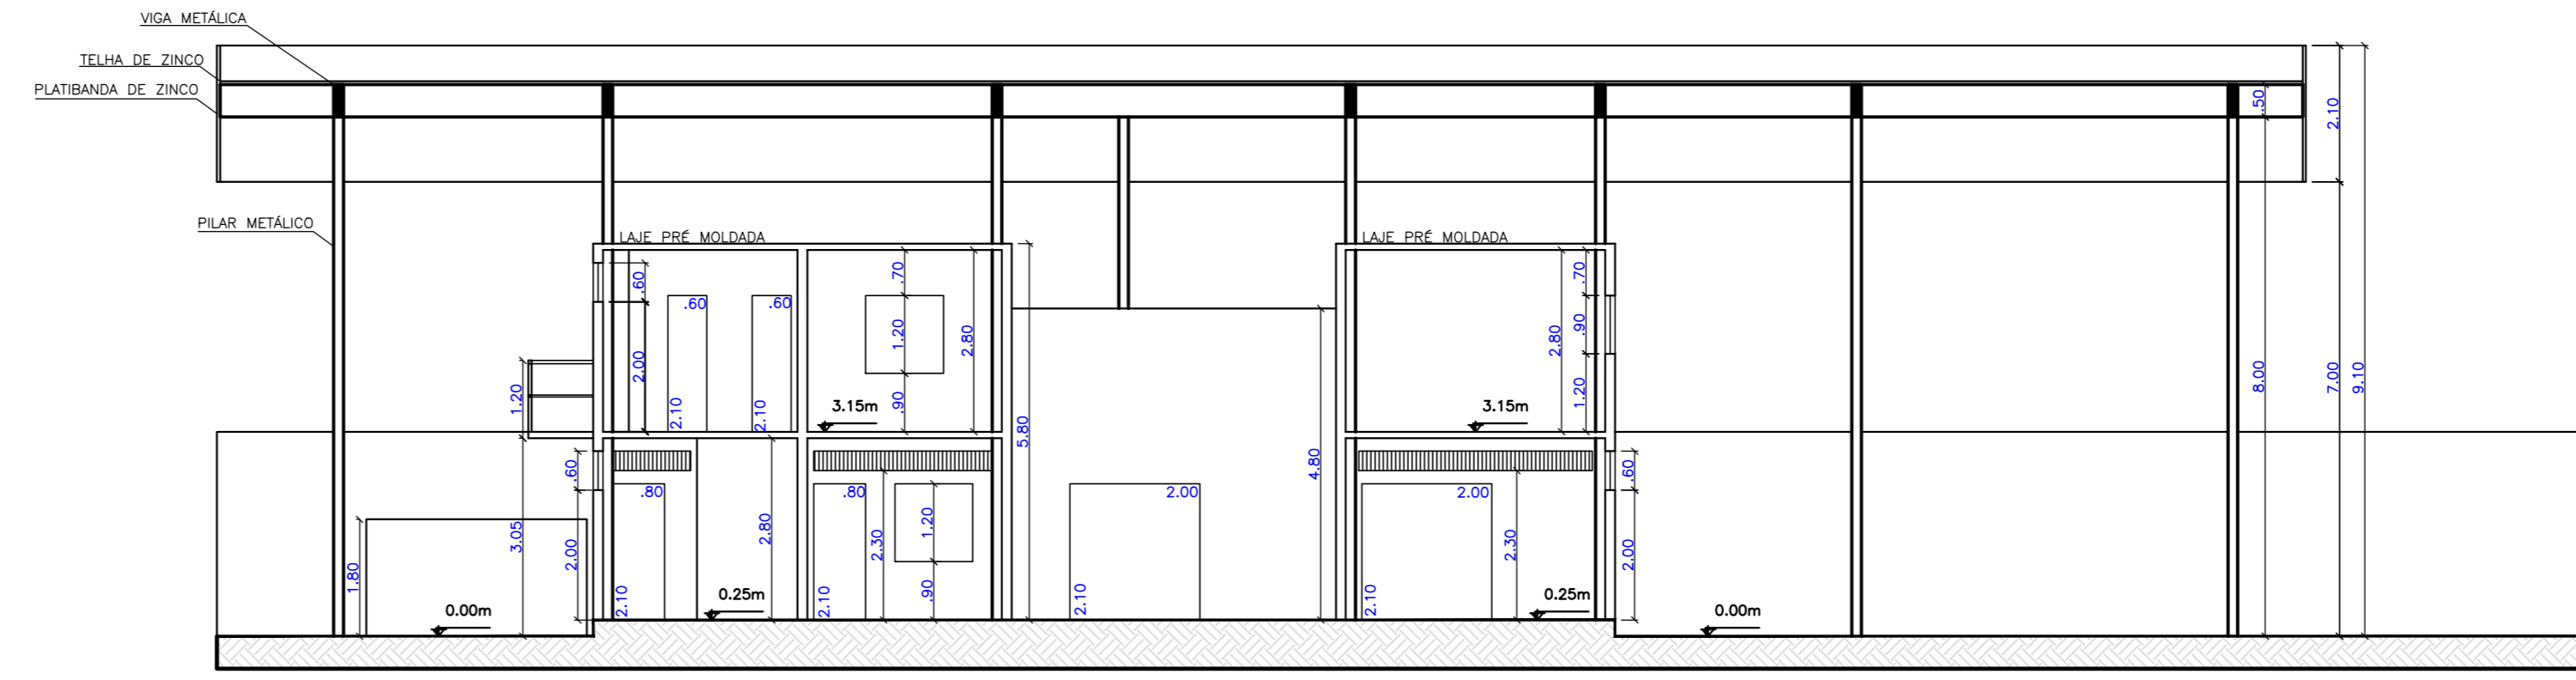


CORTAÇÃO
esc: 1:100

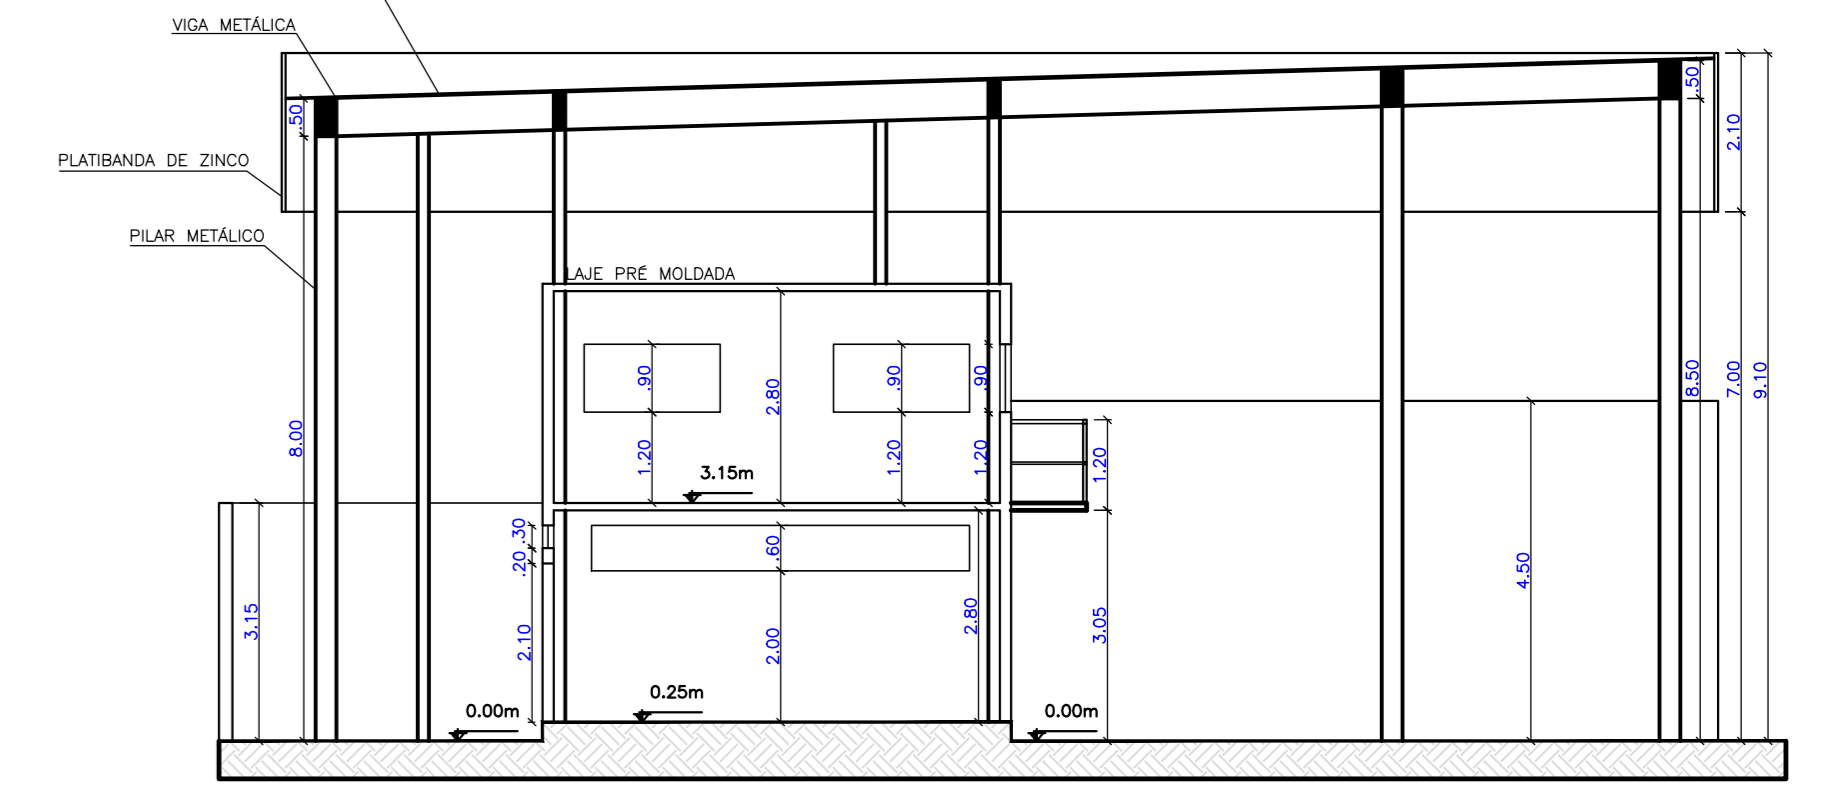


CORTAÇÃO
esc: 1:100

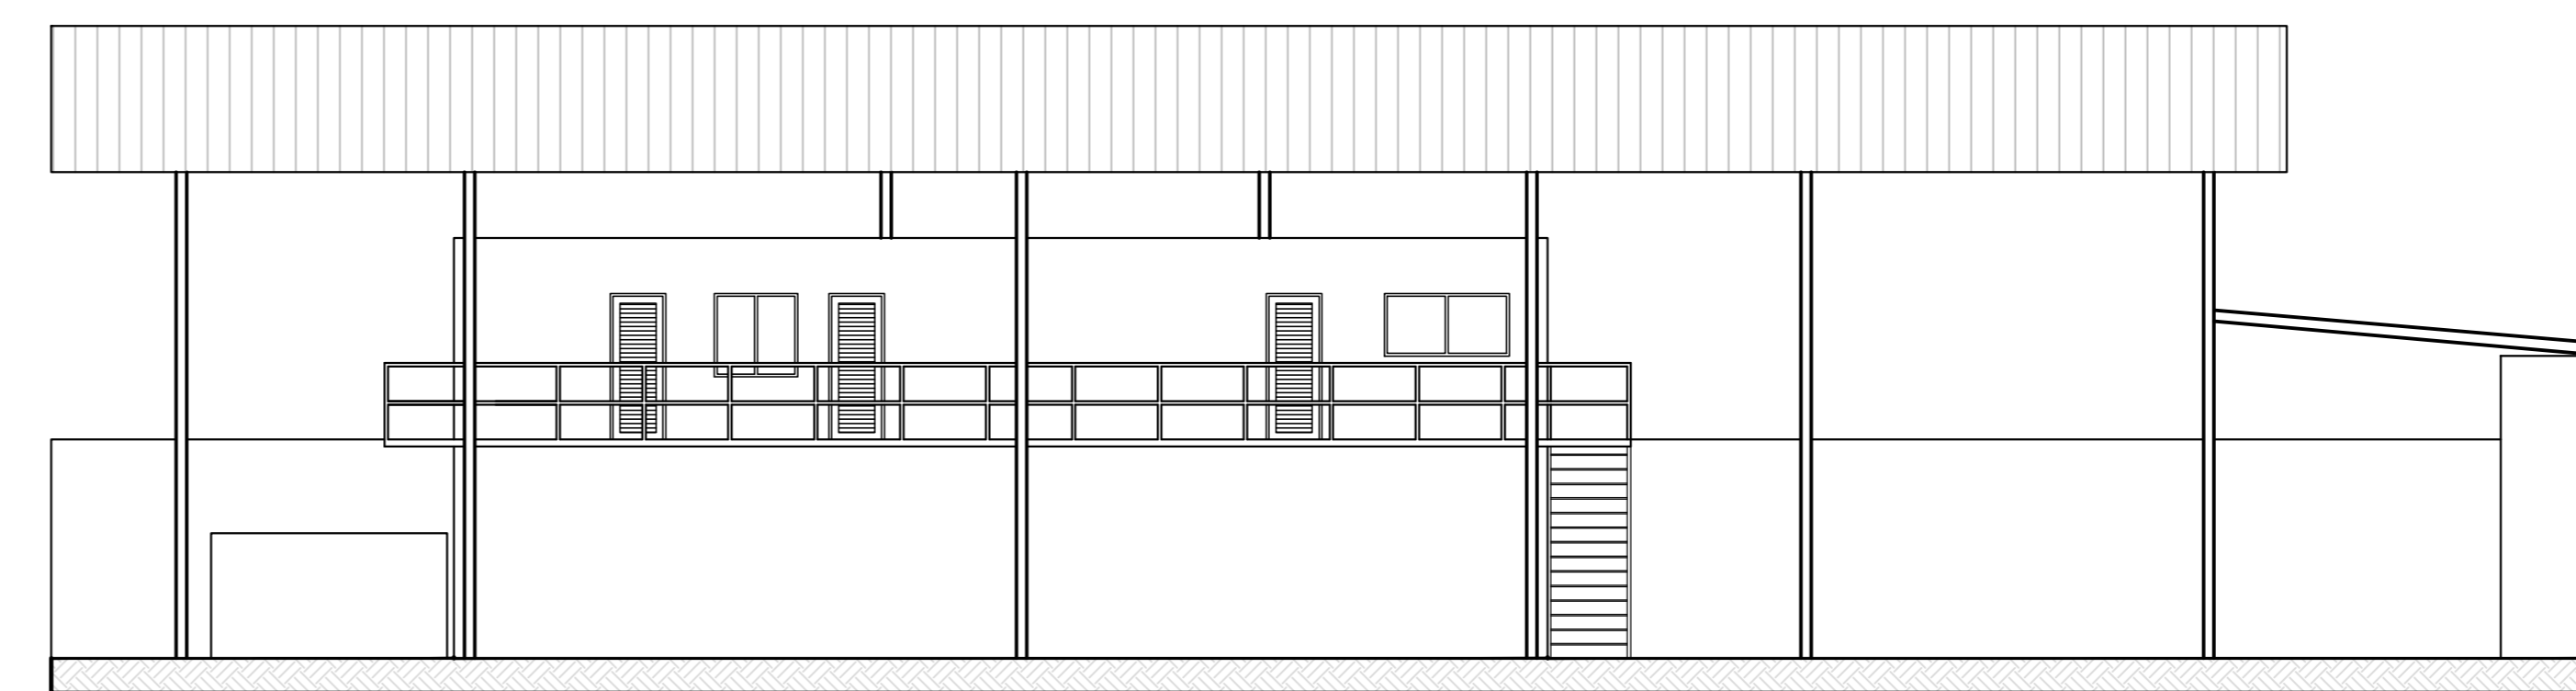


CORTAÇÃO
esc: 1:100

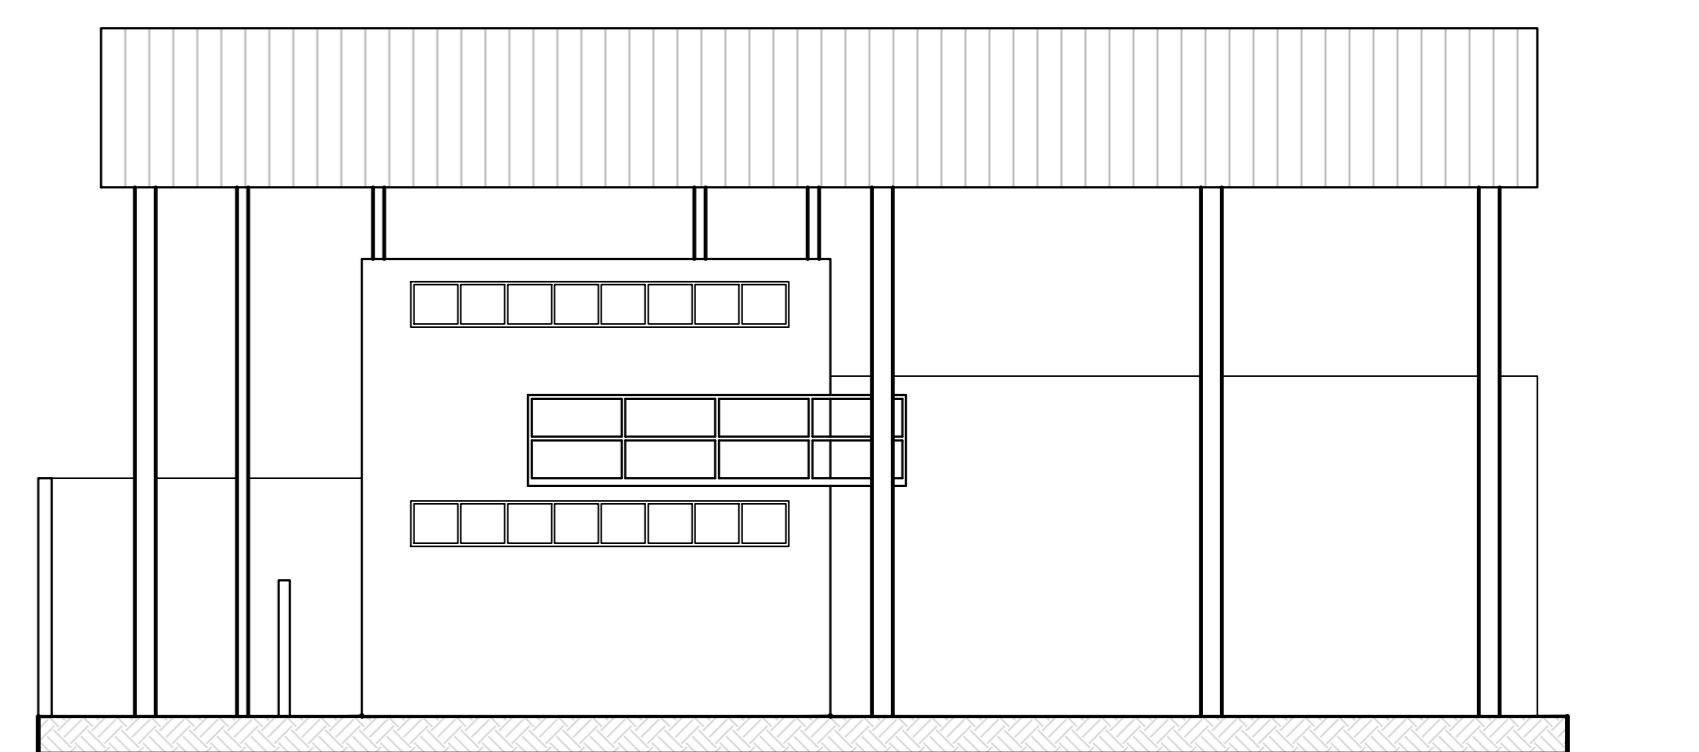


CORTAÇÃO
esc: 1:100

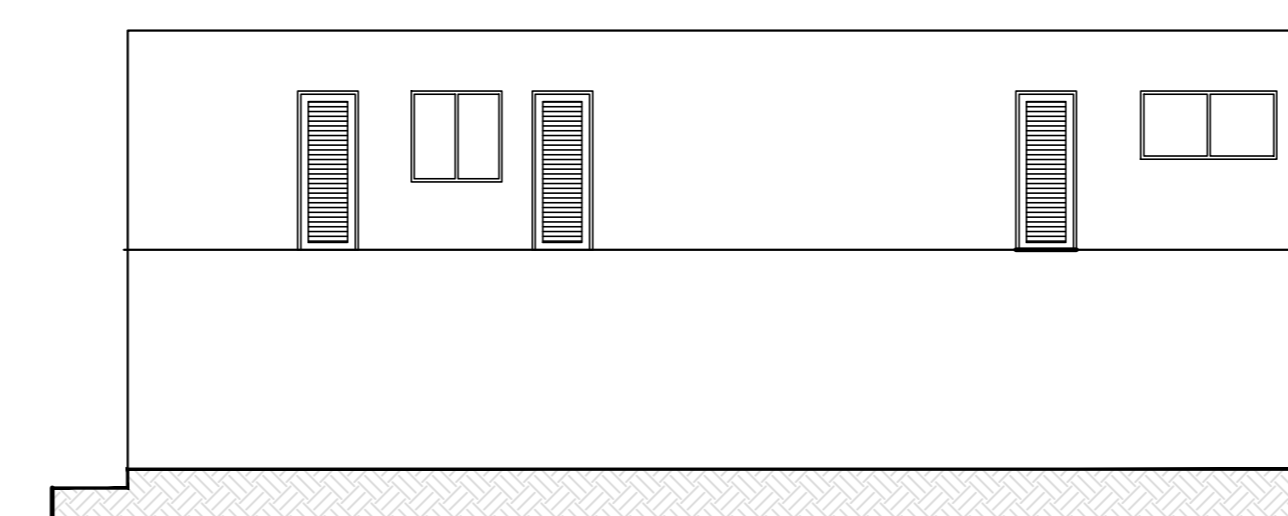


CORTAÇÃO
esc: 1:100

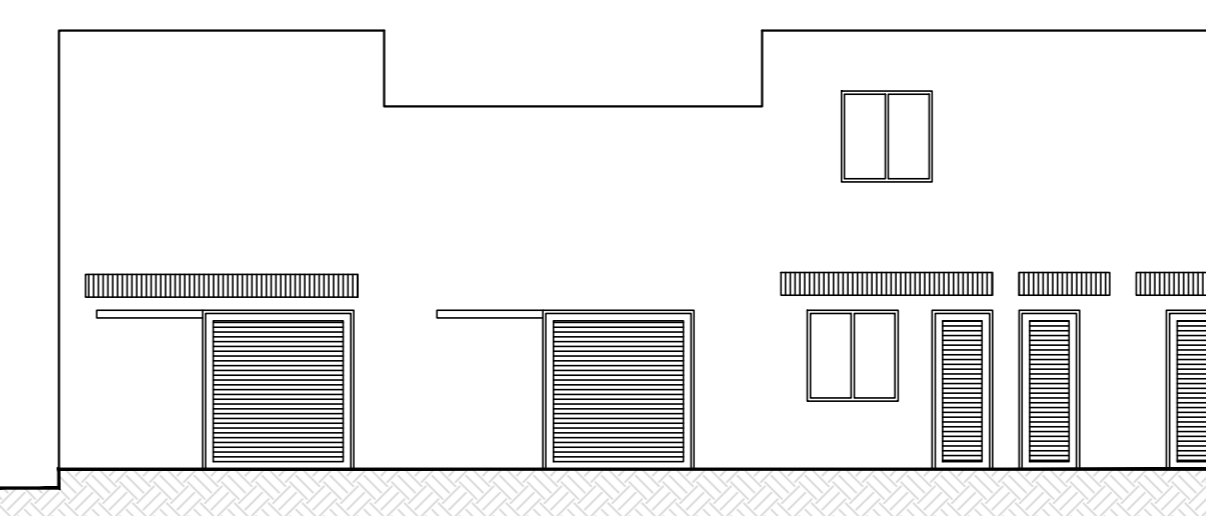


CORTAÇÃO
esc: 1:100

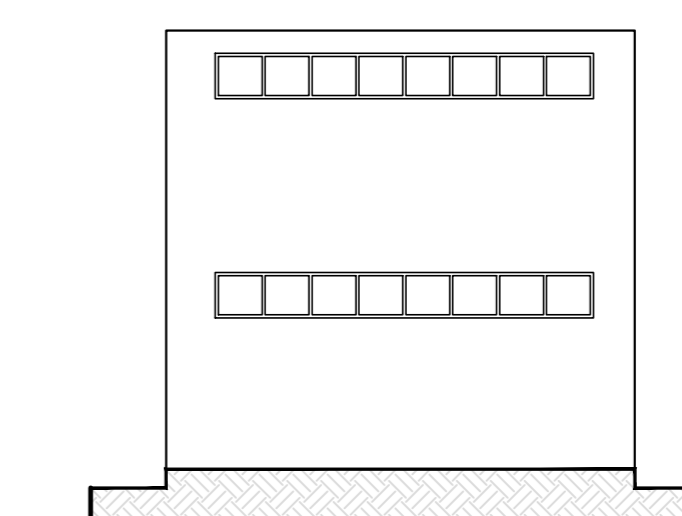


CORTAÇÃO
esc: 1:100

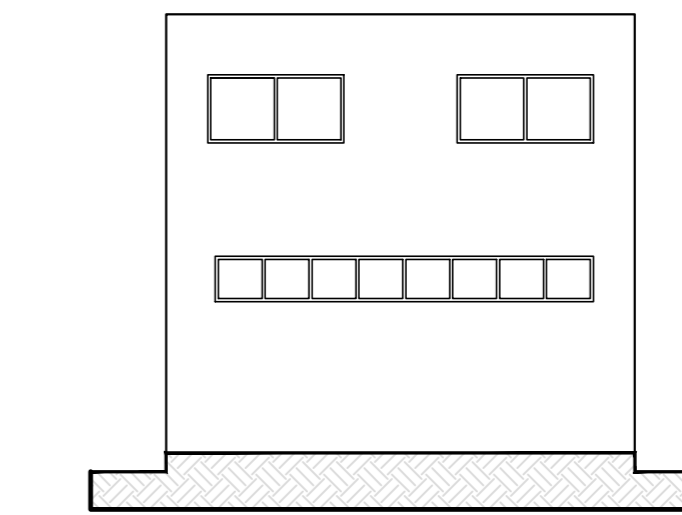

CORTAÇÃO
esc: 1:100

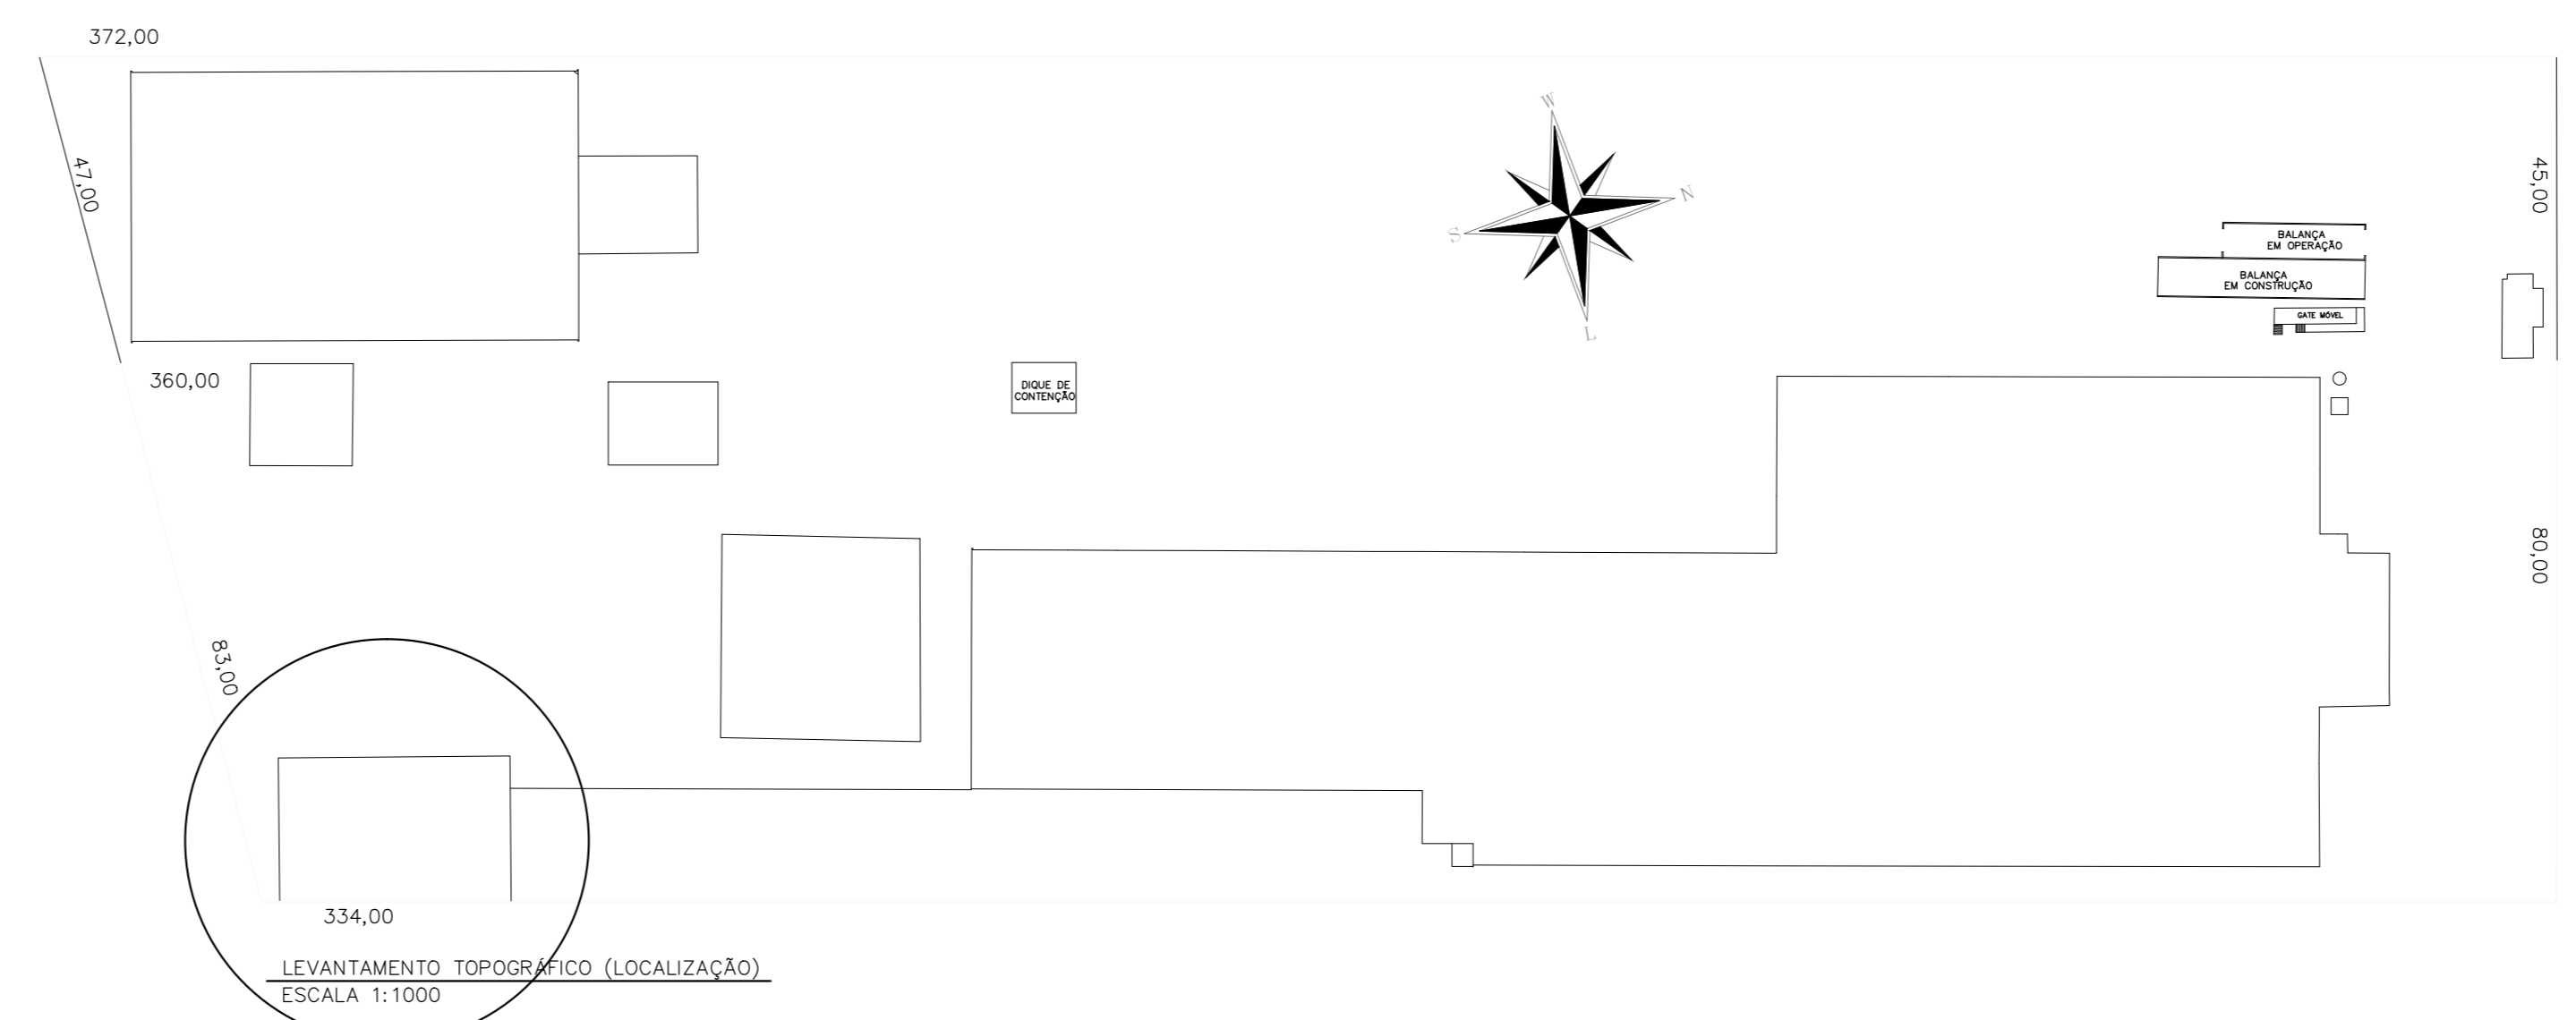


LEVANTAMENTO TOPOGRÁFICO (LOCALIZAÇÃO)
ESCALA 1:1000

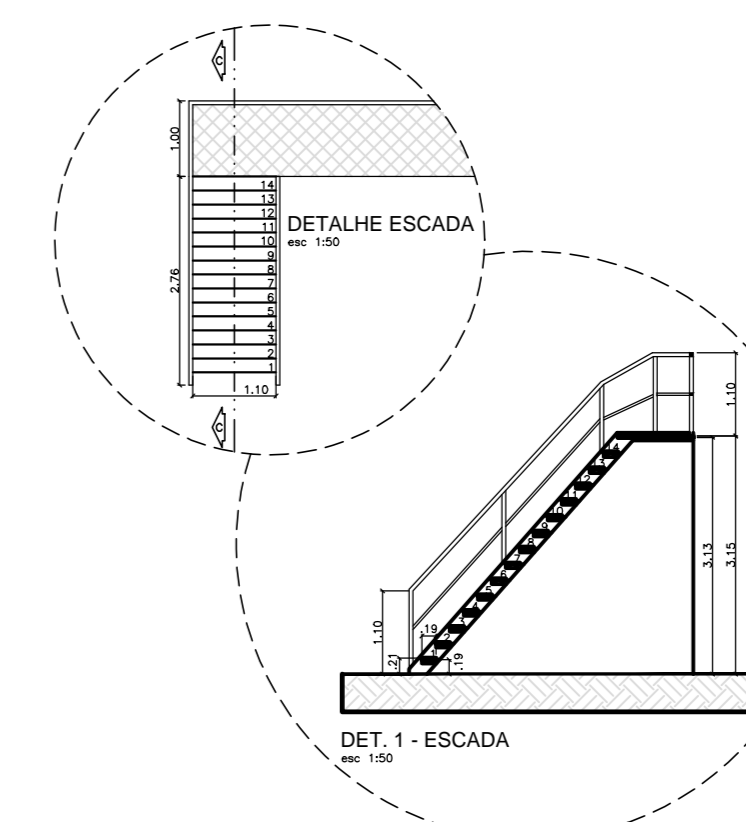









DET. 1 - ESCADA

PROJETO	Projeto Urbanístico	FOJAH
	PROJETO COMPLETO	ESCALAS INDICADAS
		05/12
LEGALIZAÇÃO DE IMÓVEL COMERCIAL		
ASSUNTO	AVENIDA MARGINAL DIREITA DA VIA ANCHIETA N.º 1135, BAIRRO CHICO DE PAULA.	
LOCAL	PAULISTA CONTAINERS MARÍTIMOS LTDA.	
SITUAÇÃO E ESCALA	ÁREAS	
	GALPÃO COBERTO	665,54m ²
	PREDIO FUNILARIA - PAV. TERREO	97,80m ²
	PREDIO FUNILARIA - PAV. SUP.	121,95m ²
DECLARADO QUE A APROVAÇÃO DO PROJETO NÃO IMPLICA NO RECONHECIMENTO POR PARTE DA PREFEITURA DO DIREITO DE PROPRIEDADE DO TERRENO		
PROPRIETÁRIO	PAULISTA CONTAINERS MARÍTIMOS LTDA.	AUTOR RESPONSÁVEL TÉCNICO
		LA GUERRA RUIVO
		ARQUITETA - CRA 88862

P.M.S.

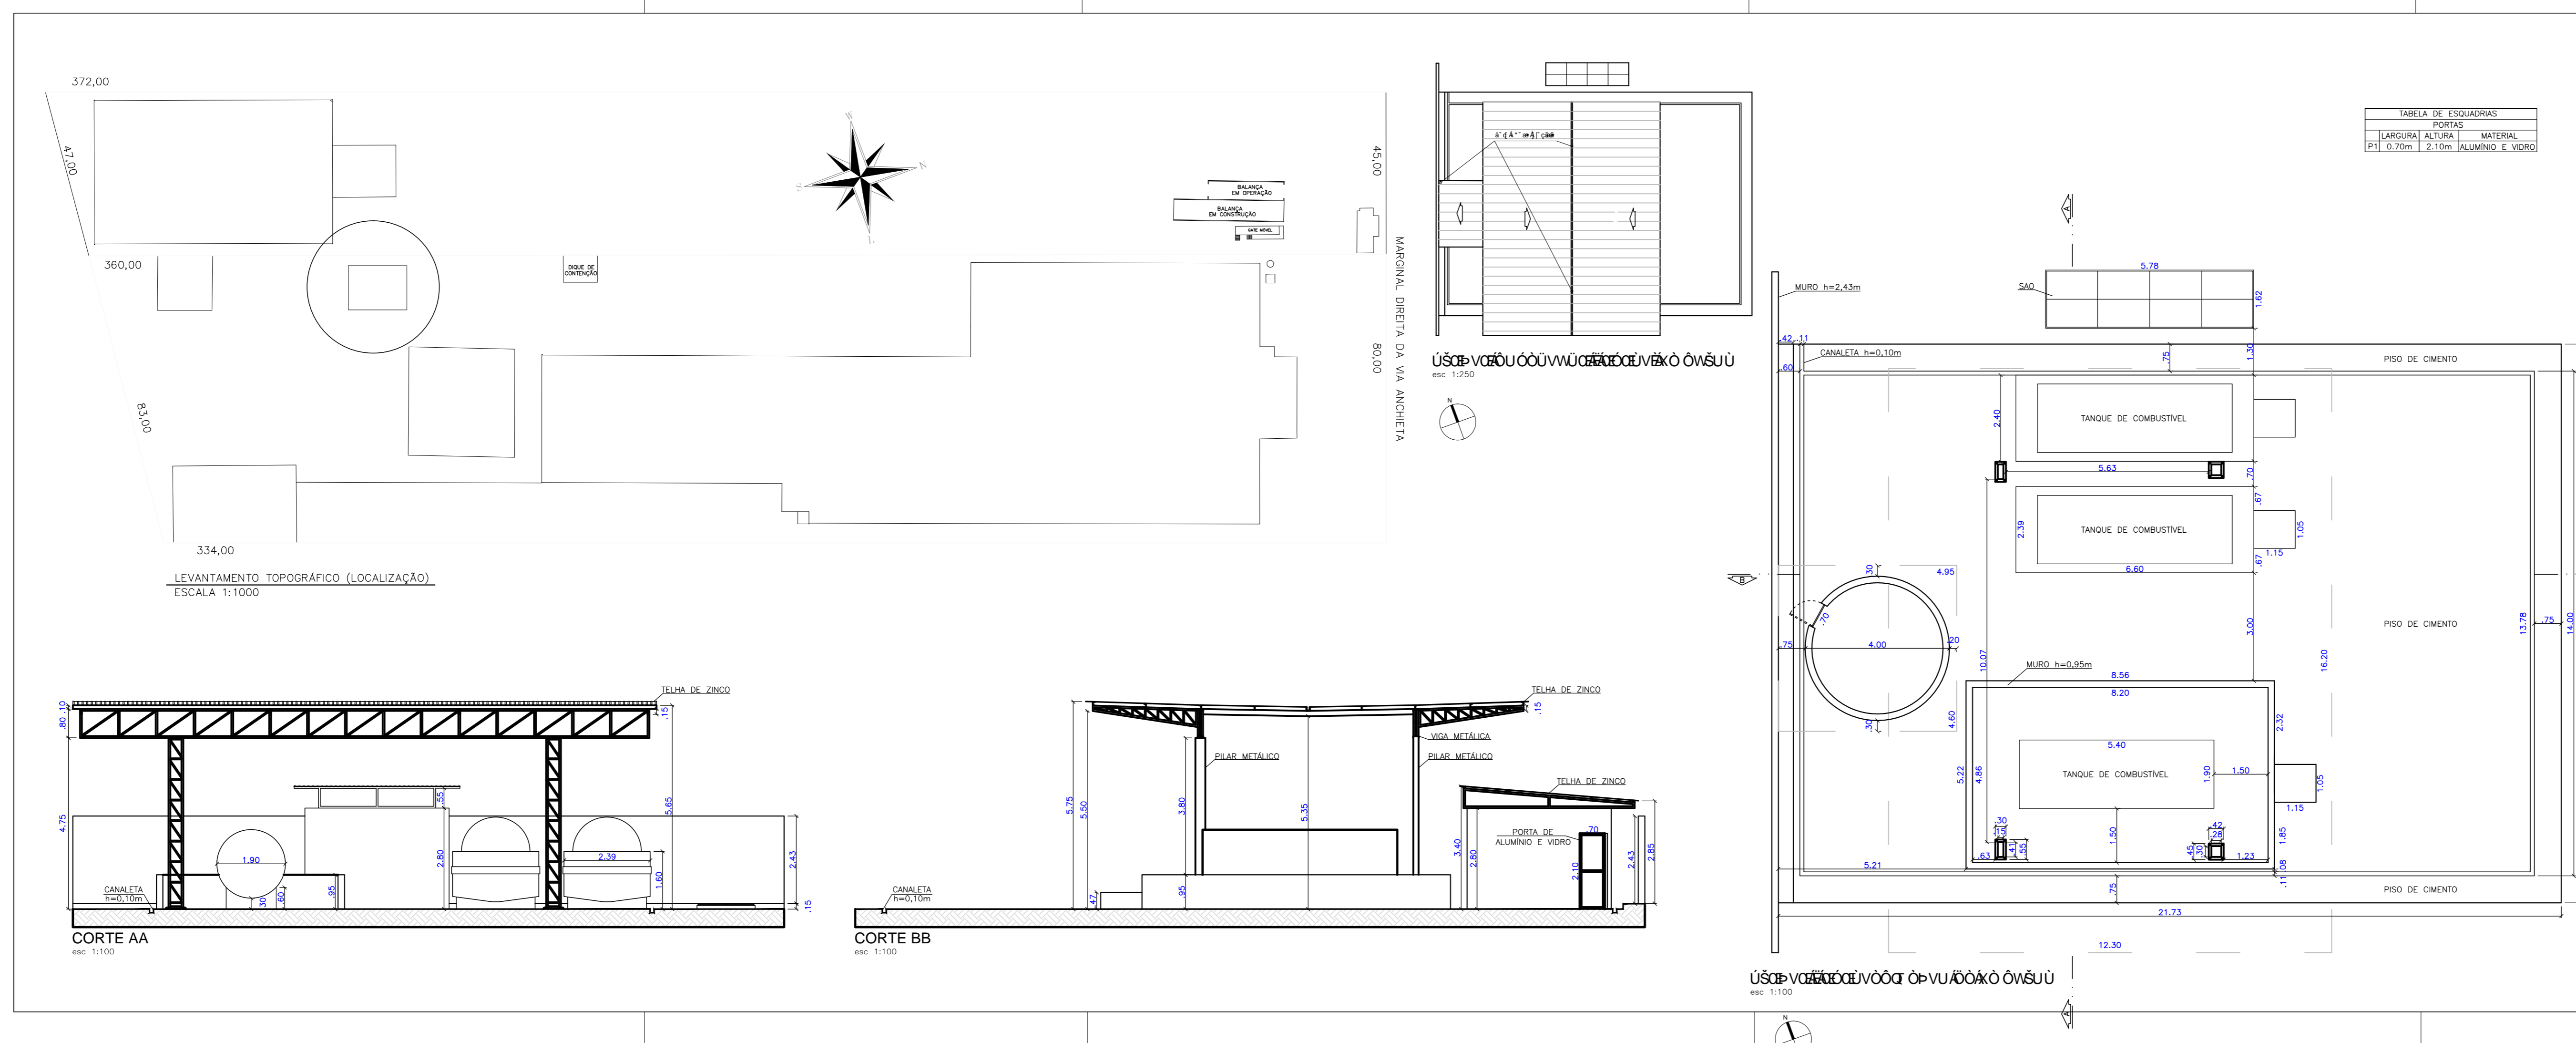


Projeto Urbanístico		PLANO
PROJETO COMPLETO		ESCALAS INDICADAS
06/12		
ASSUNTO: LEGALIZAÇÃO DE IMÓVEL COMERCIAL		
LOCAL: AVENIDA MARGINAL DIREITA DA VIA ANCHIETA N.º 1135, BARRIO CHICO DE PAULA.		
PROP: PAULISTA CONTAINERS MARÍTIMOS LTDA.		
SITUAÇÃO E ESCALA	ÁREAS	
	ABASTECIMENTO - ÁREA COBERTA 212,40m ²	
DECLARO QUE A APROVAÇÃO DO PROJETO NÃO IMPLICA NO RECONHECIMENTO POR PARTE DA PREFEITURA DO DIREITO DE PROPRIEDADE DO TERRENO.		
PROPRIETÁRIO PAULISTA CONTAINERS MARÍTIMOS LTDA.	AUTOR E RESPONSÁVEL TÉCNICO LIA GUERRA RUYVO ARQUITETA - CREA 88864	
P.M.S.		

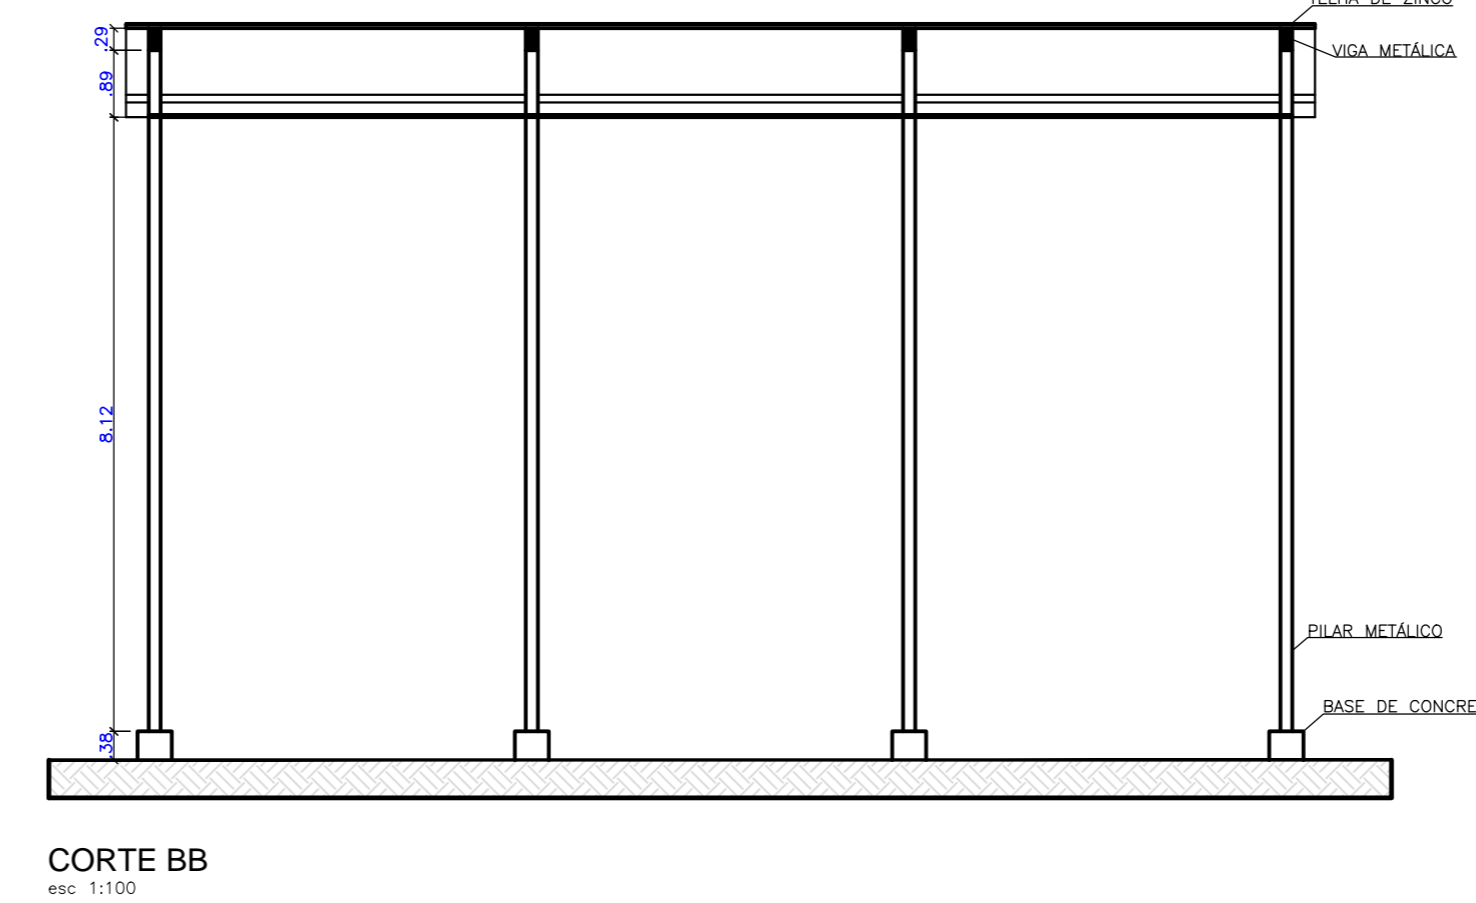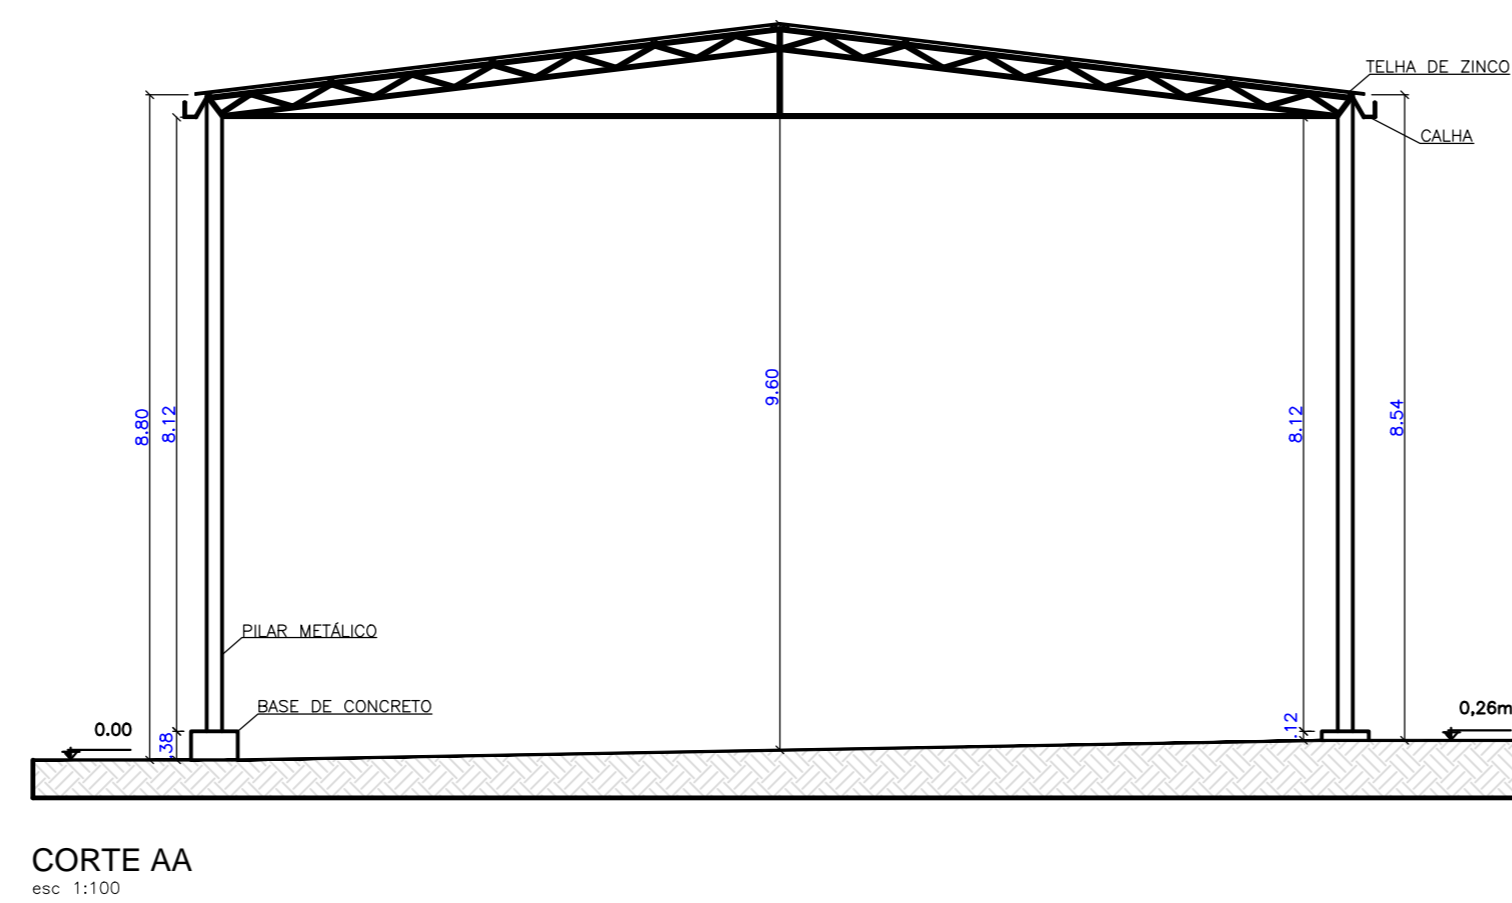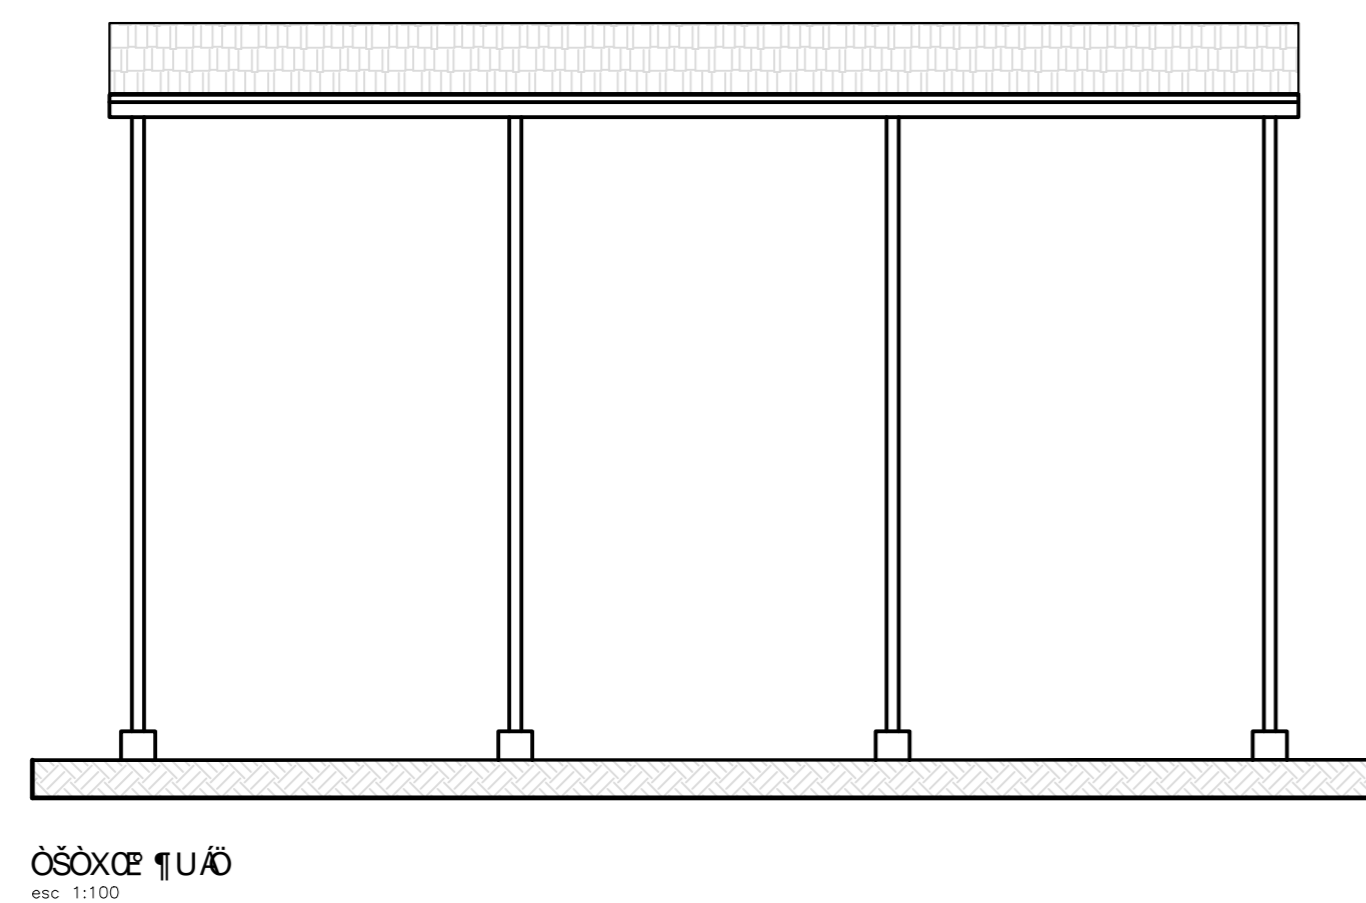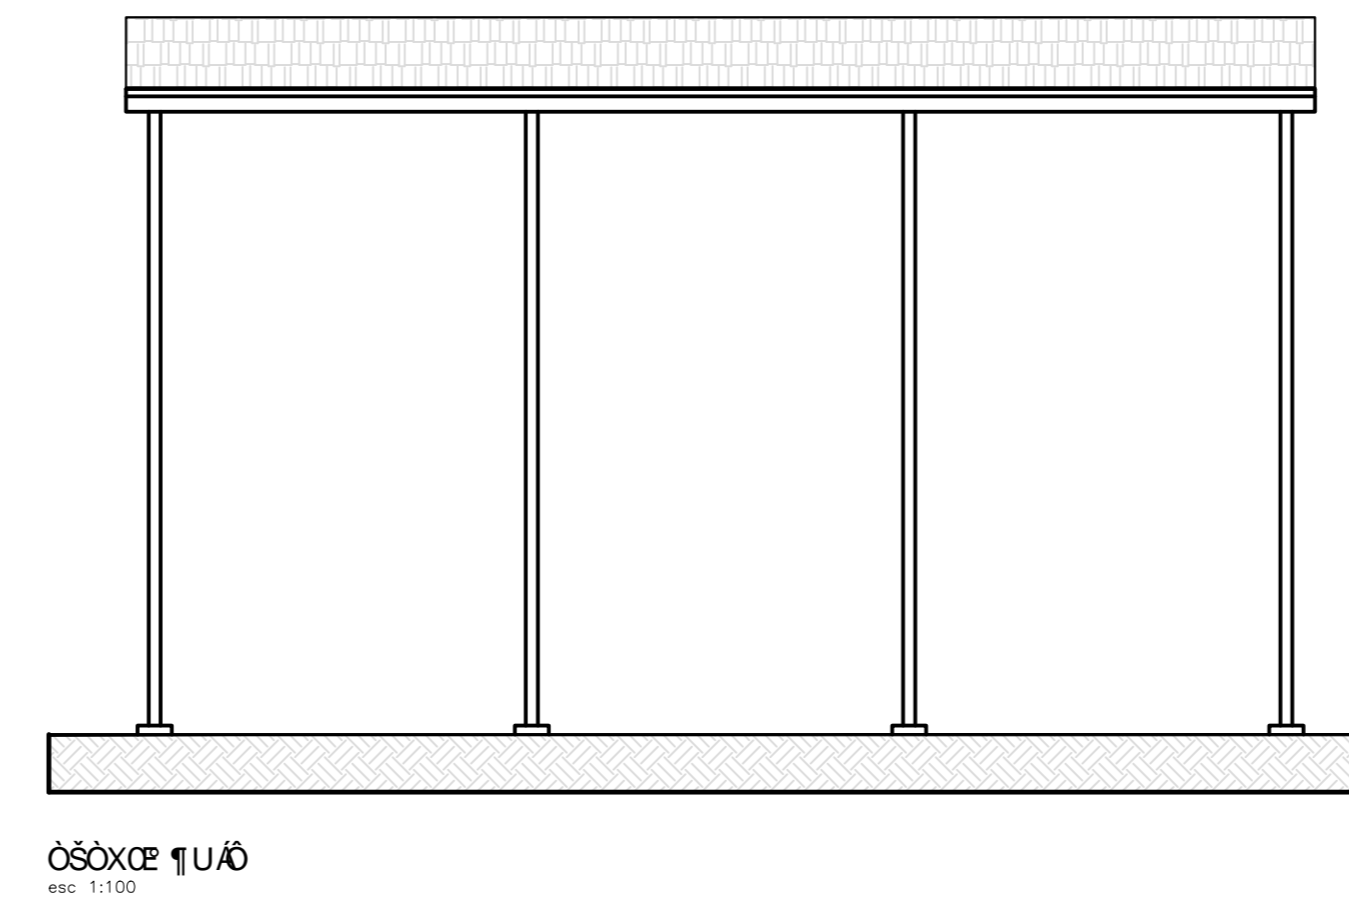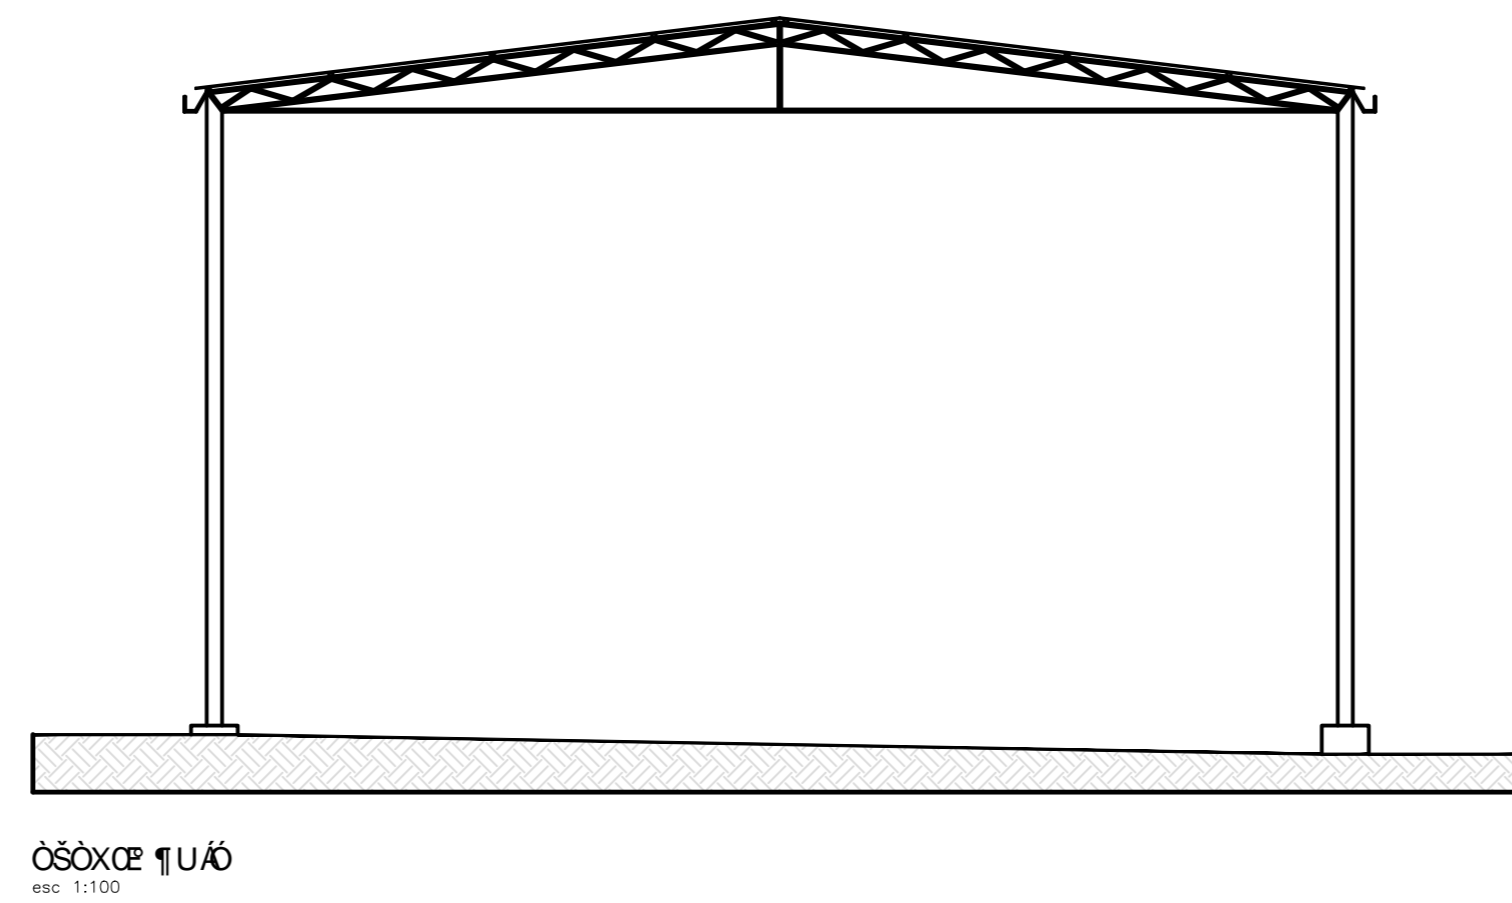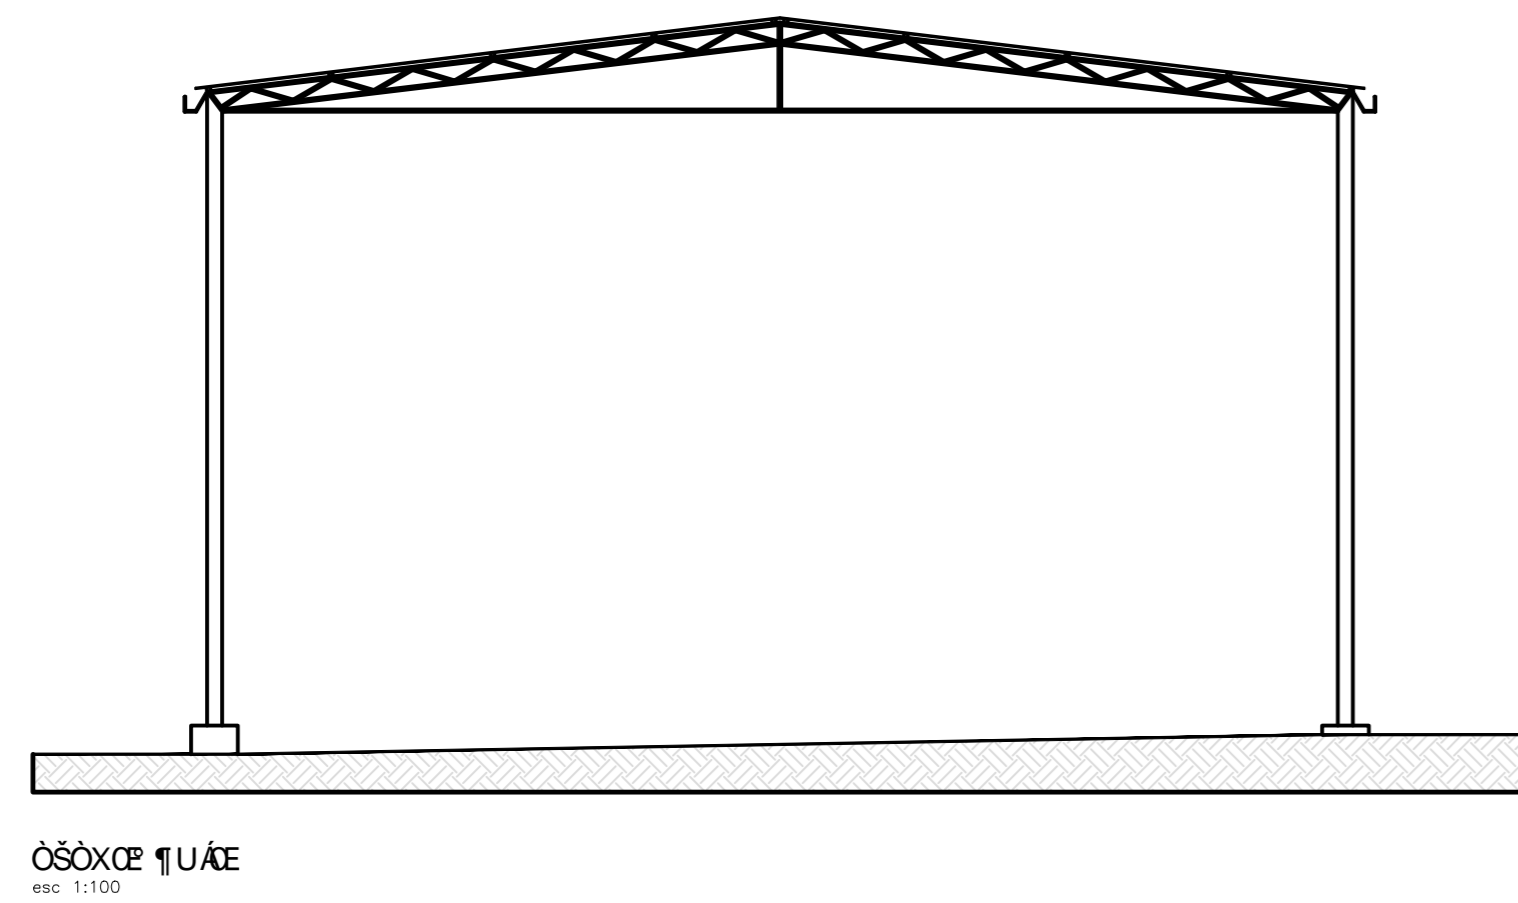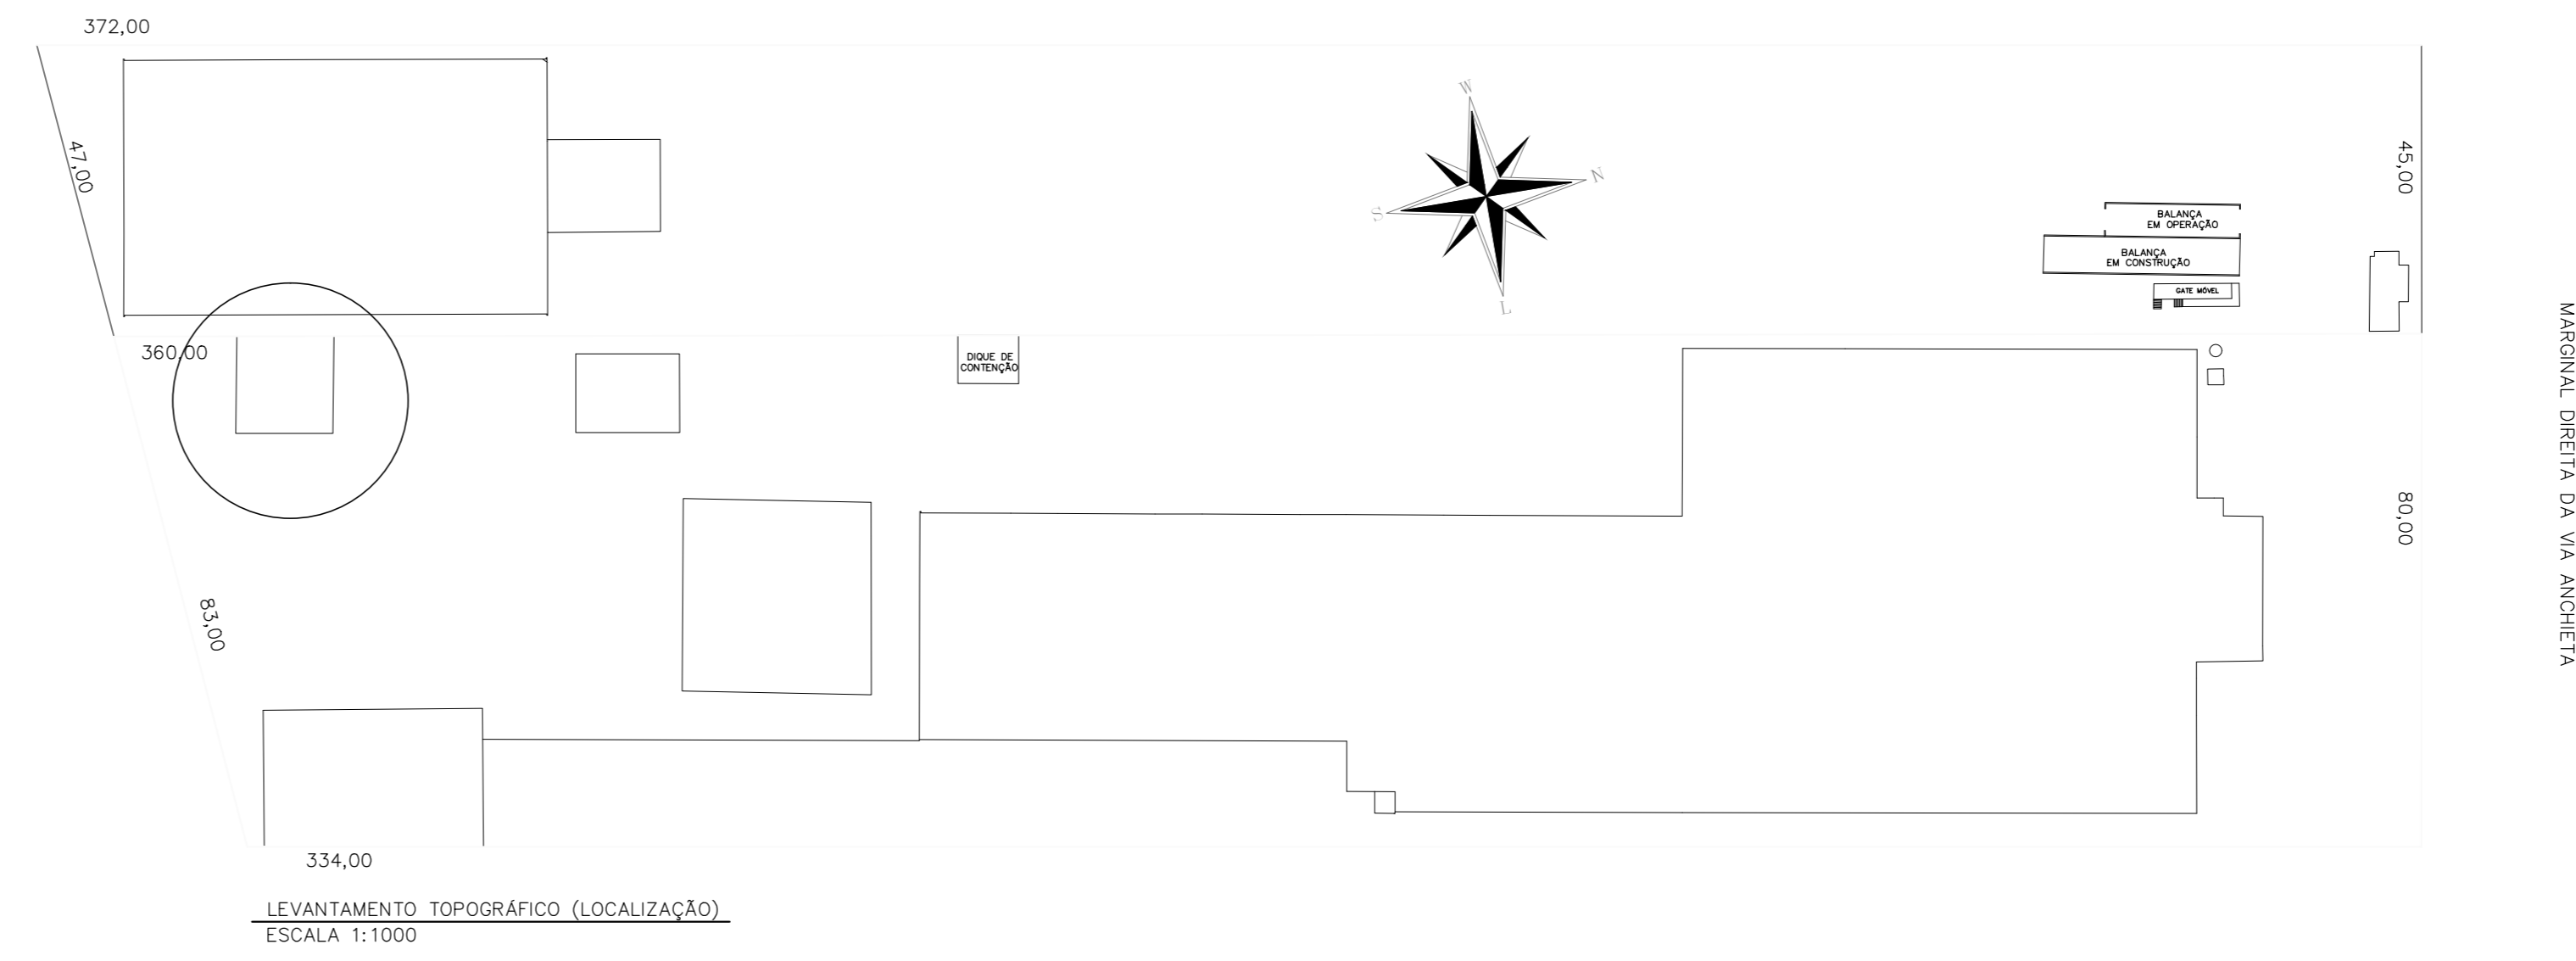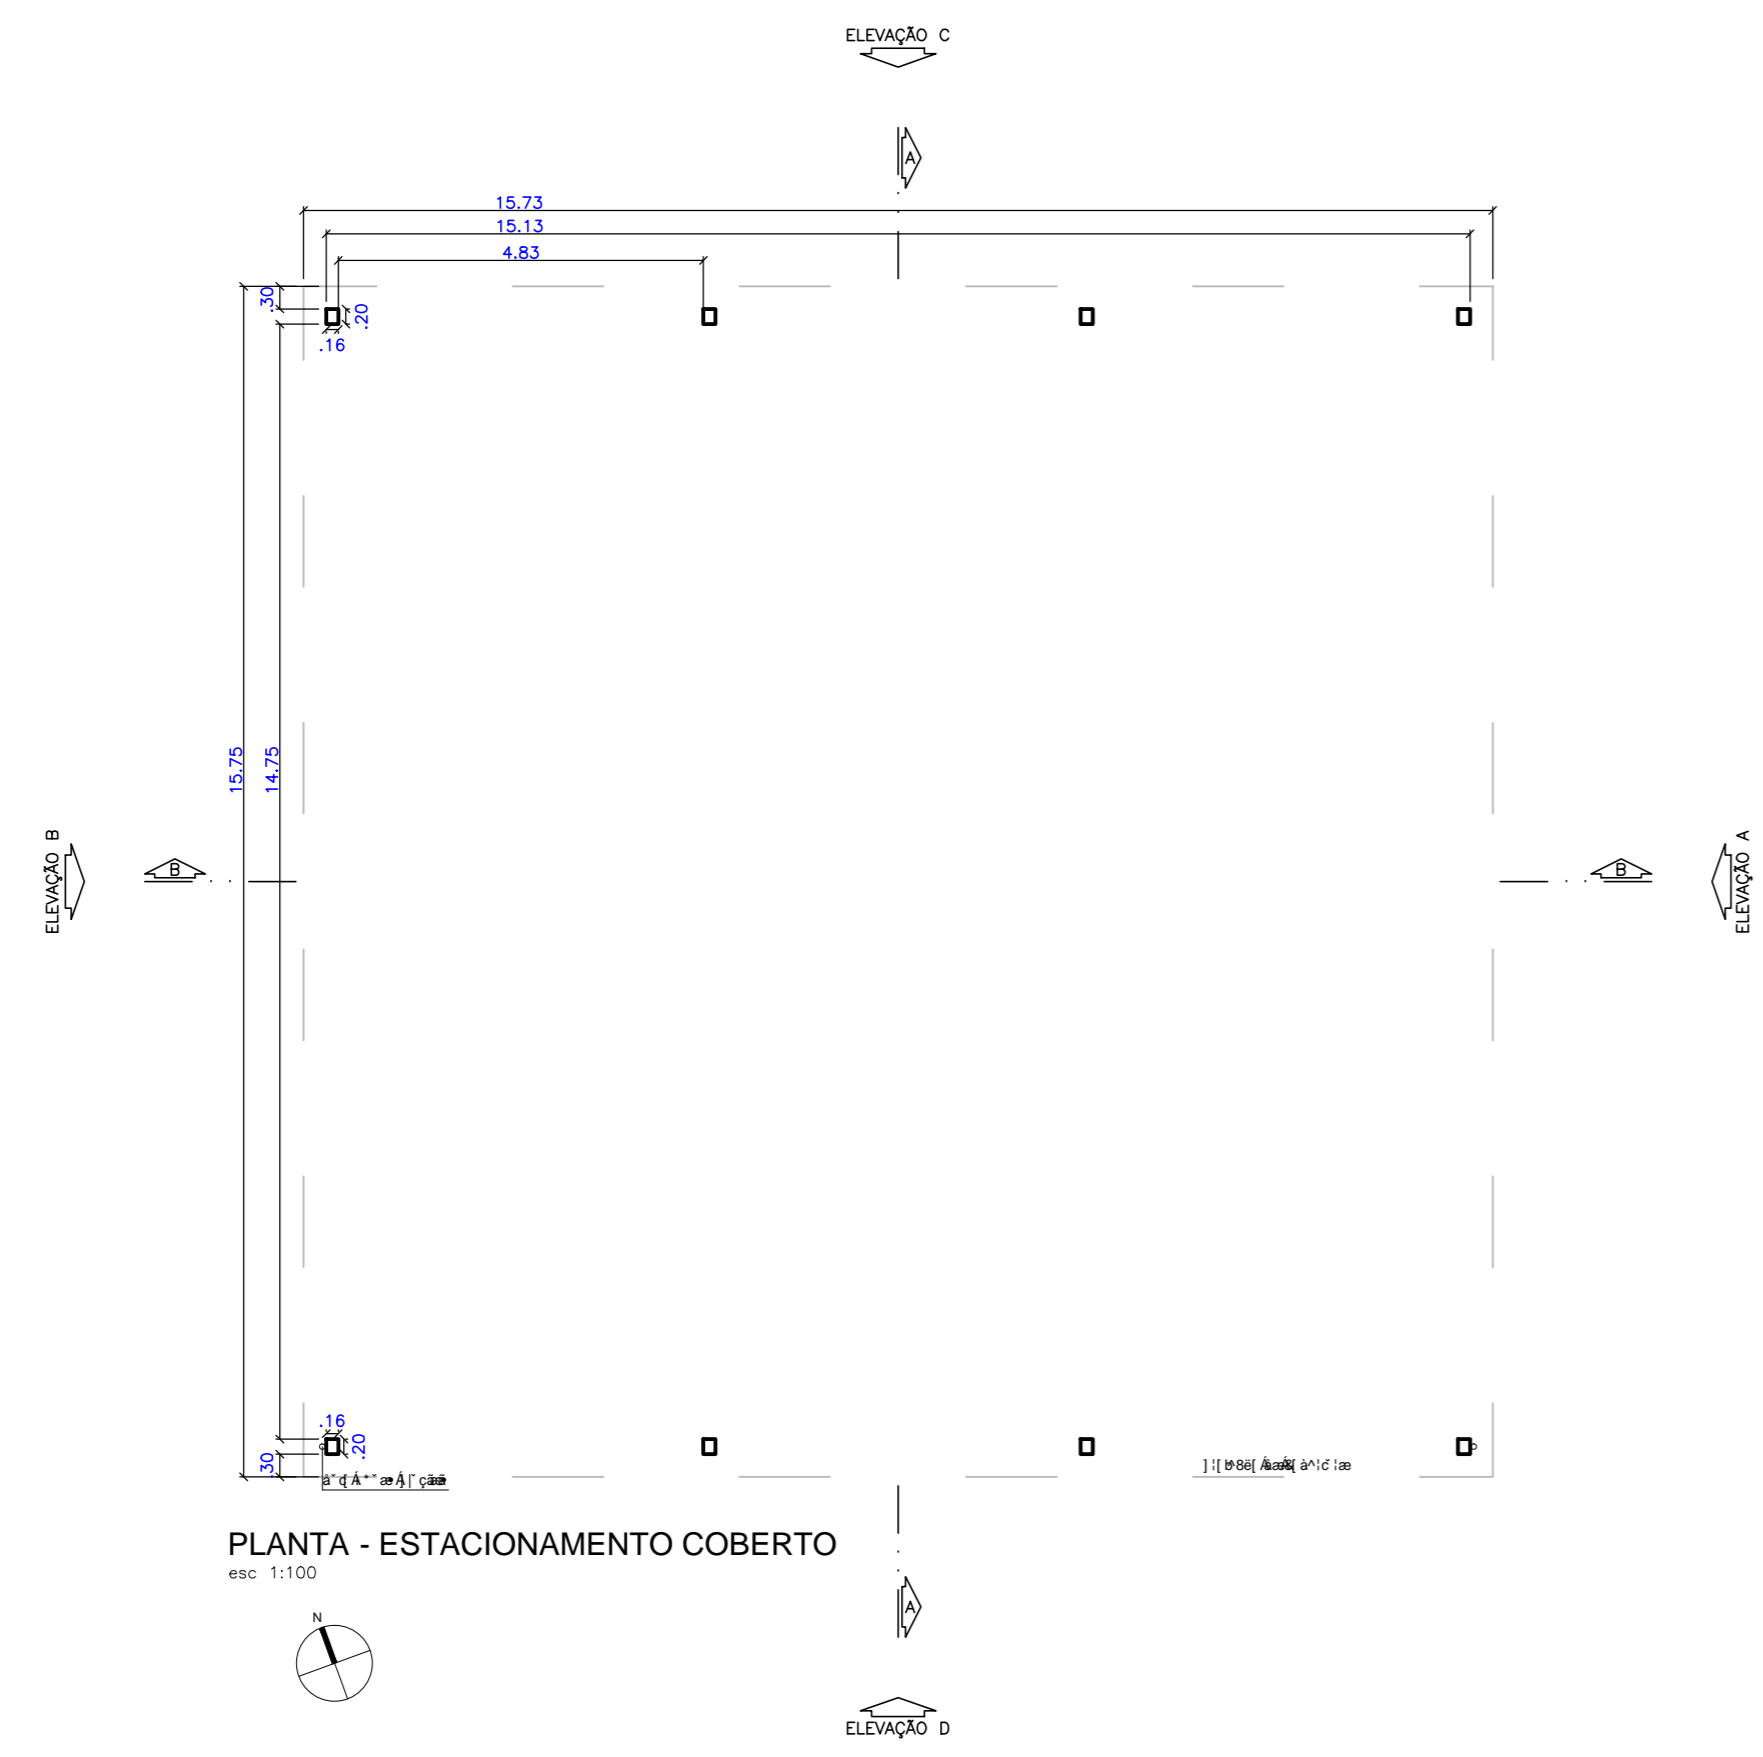


Projeto Urbanístico PROJETO COMPLETO ESCALAS INDICADAS		FOLHA: 07/12
ASSUNTO: LEGALIZAÇÃO DE IMÓVEL COMERCIAL LOCAL: AVENIDA MARGINAL DIREITA DA VIA ANCHIETA N.º 1125, BAIRRO CHICO DE PAULA		
PROJ.: PAULISTA CONTAINERS MARÍTIMOS LTDA.		
SITUAÇÃO DO TERRENO 	ÁREAS ESTAC. COBERTO: 247,74m ²	
DECLARO QUE A APROVAÇÃO DO PROJETO NÃO IMPLICA RECONHECIMENTO POR PARTE DA PREFEITURA DO DIREITO DE PROPRIEDADE DO TERRENO		
PROPRIETÁRIO PAULISTA CONTAINERS MARÍTIMOS LTDA.		AUTOR E RESPONSÁVEL TÉCNICO LIA GUERRA RUINO ARQUITETA - CAU 8386-2

P.M.S.

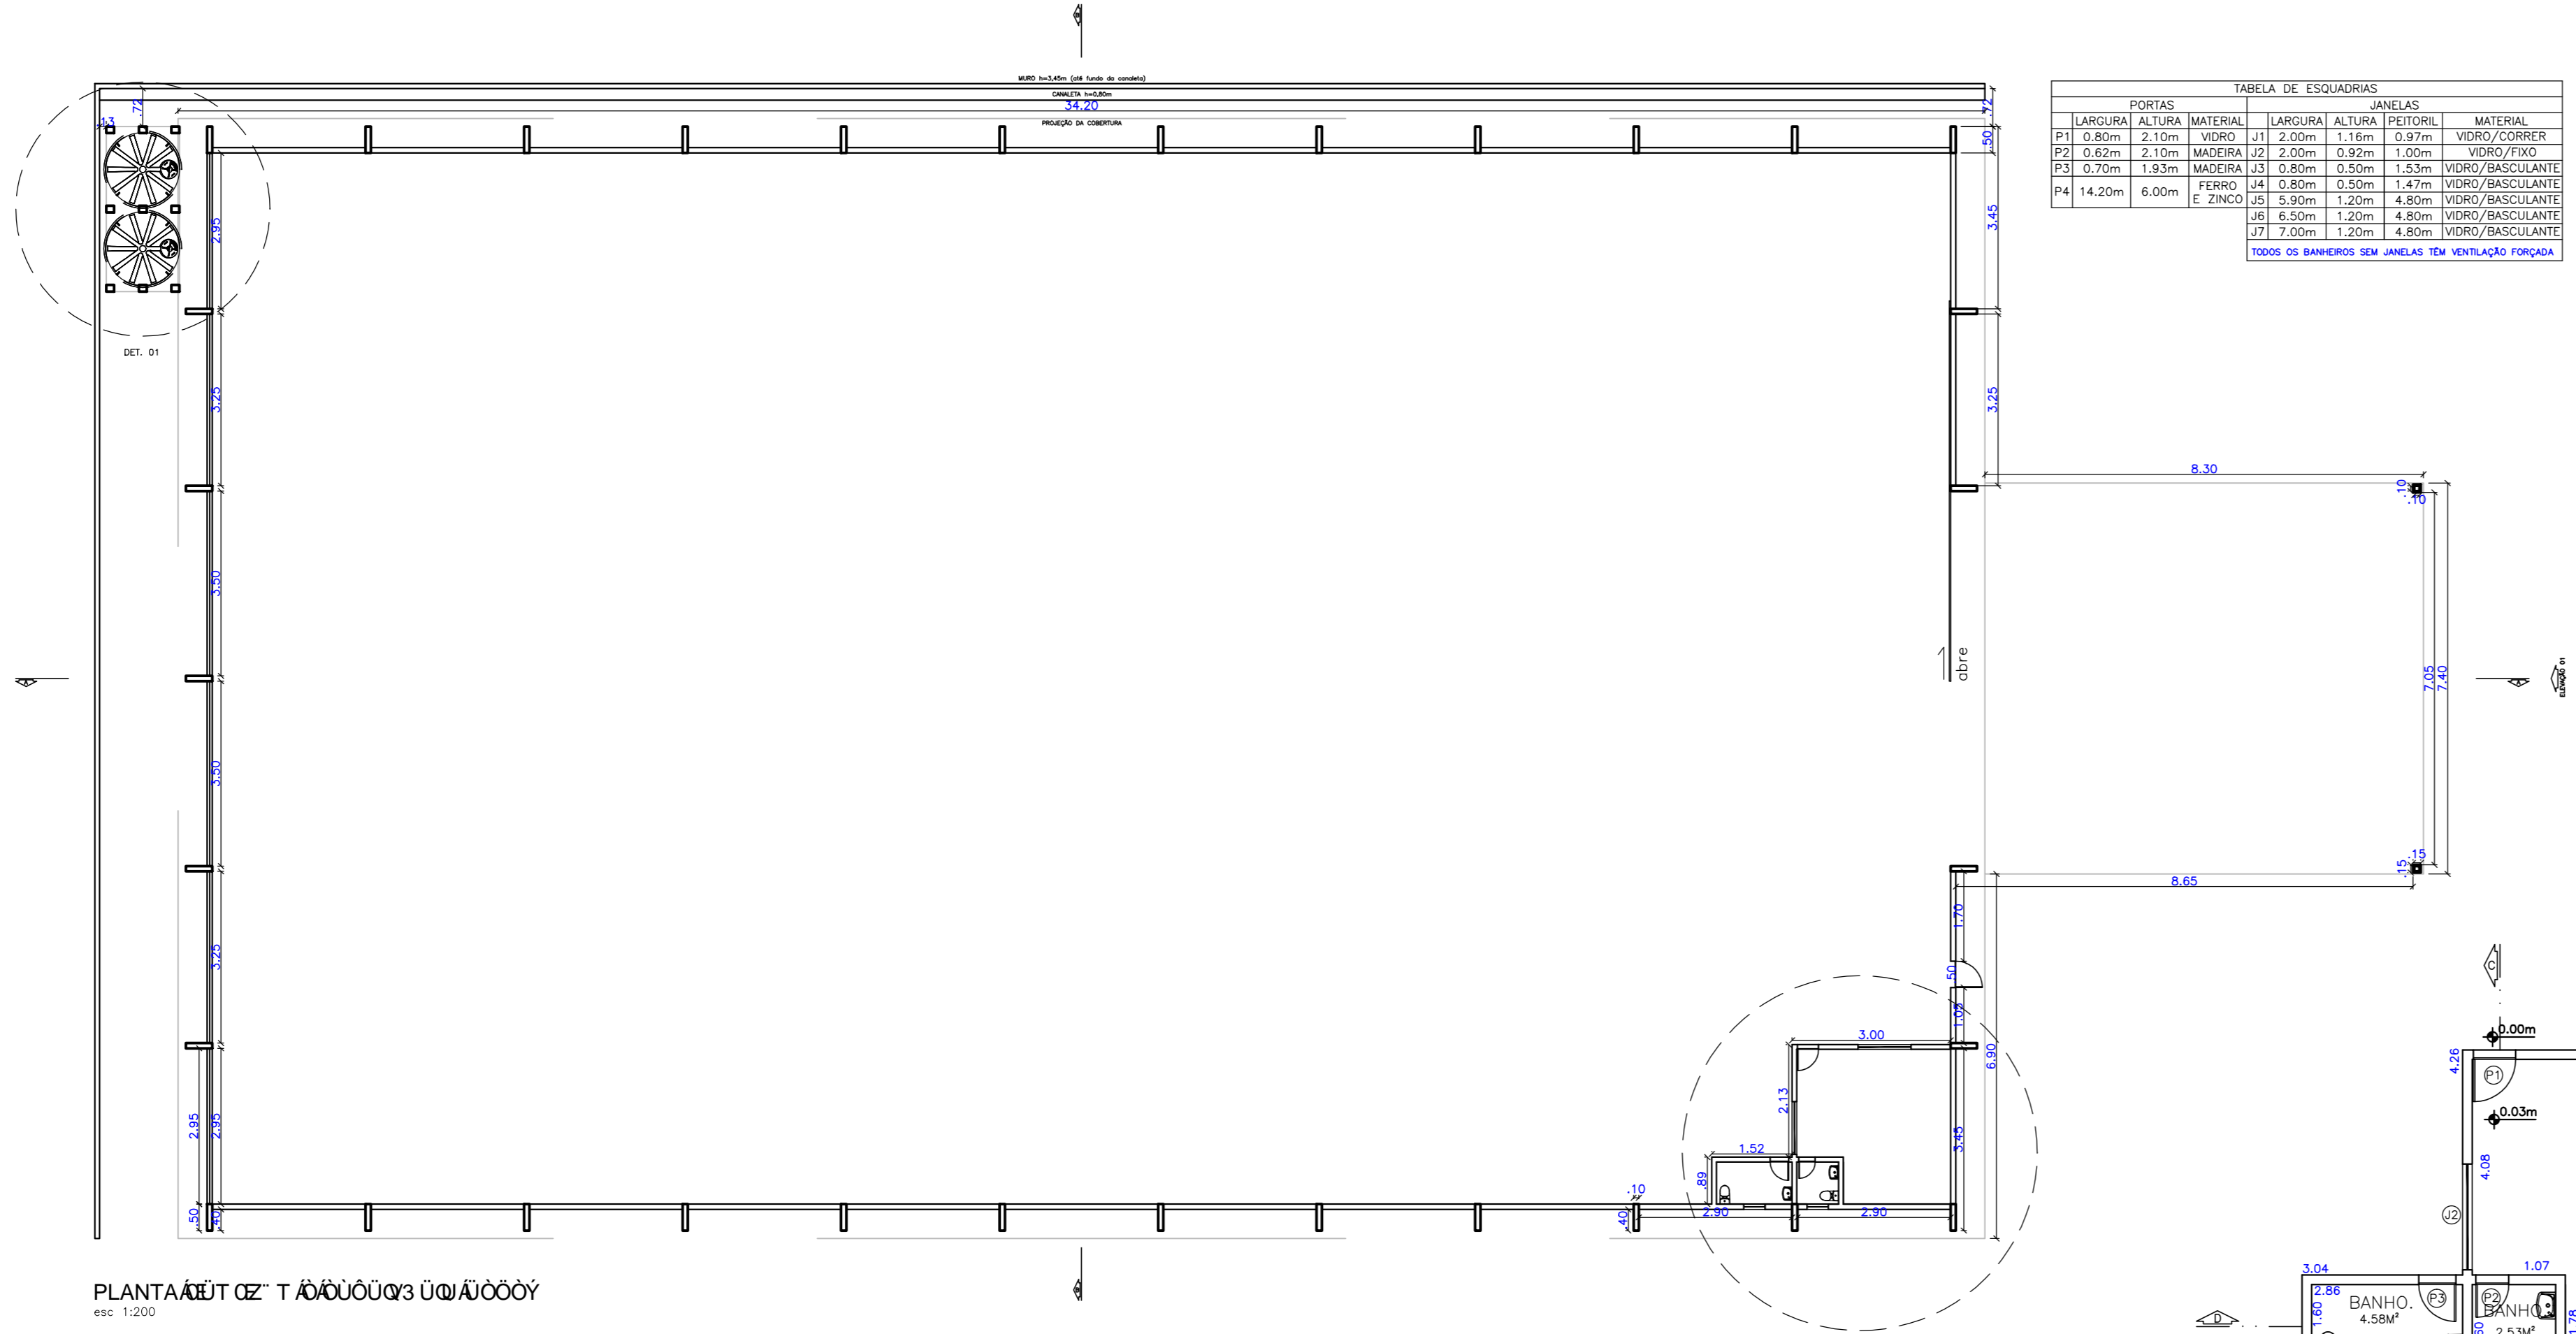


PORTA	QUANTIDADE	ANÁLISE	MATERIAL
P1	0,80m x 2,10m	ALUMINIO 6063 T5	VÓRTEX/COBRE
P2	0,80m x 2,10m	ALUMINIO 6063 T5	VÓRTEX/COBRE
P3	0,80m x 1,90m	ALUMINIO 6063 T5	VÓRTEX/COBRE
P4	14,20m x 6,00m	ALUMINIO 6063 T5	VÓRTEX/COBRE

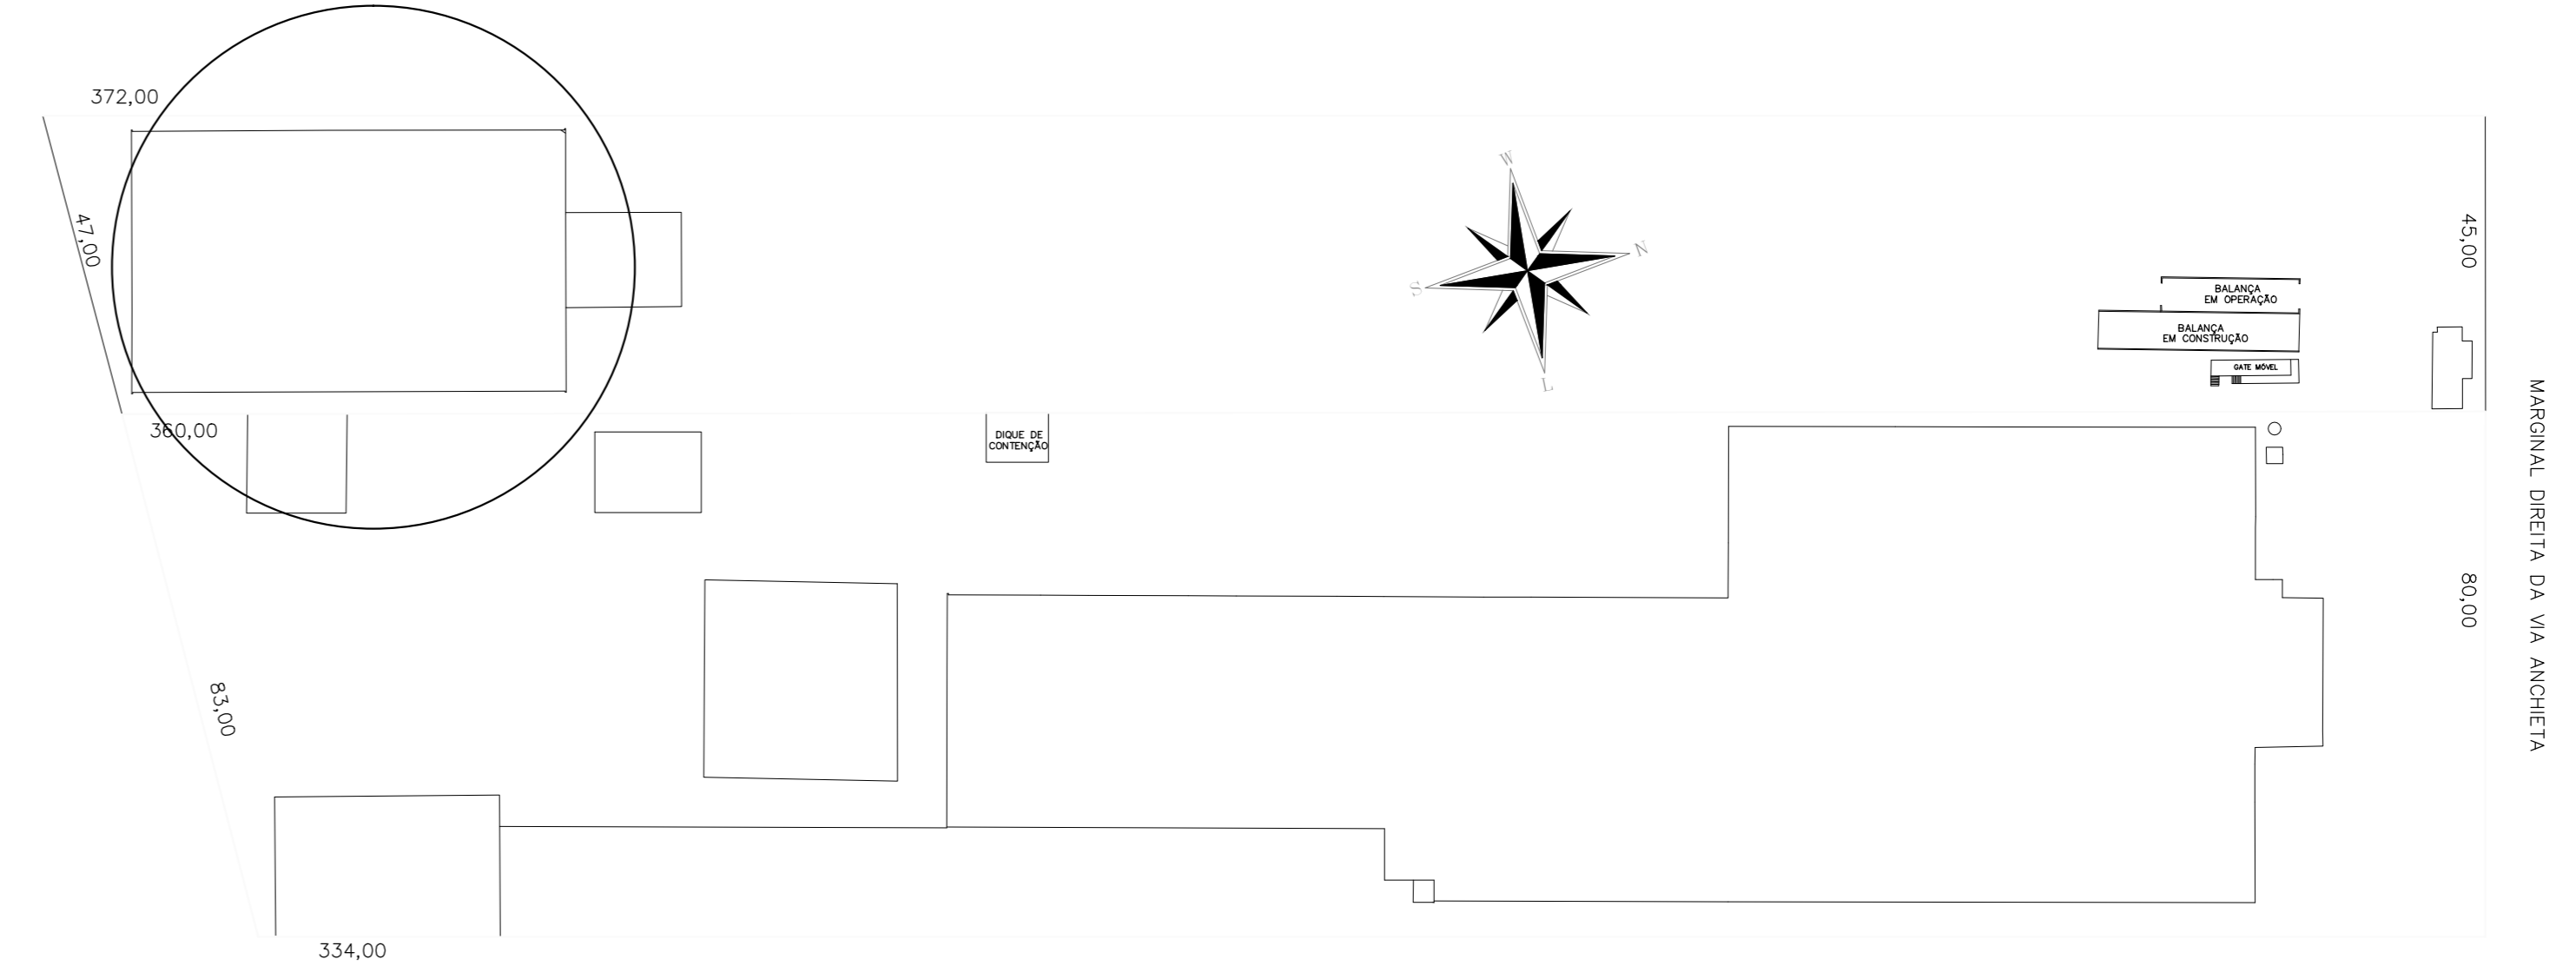


LEVANTAMENTO TOPOGRÁFICO (LOCALIZAÇÃO)
ESCALA 1:1000

PLANTA DE TUBULAÇÃO DE ÁGUA
esc. 1:200


PLANTA DE TUBULAÇÃO DE GÁS
REDEX
esc. 1:100

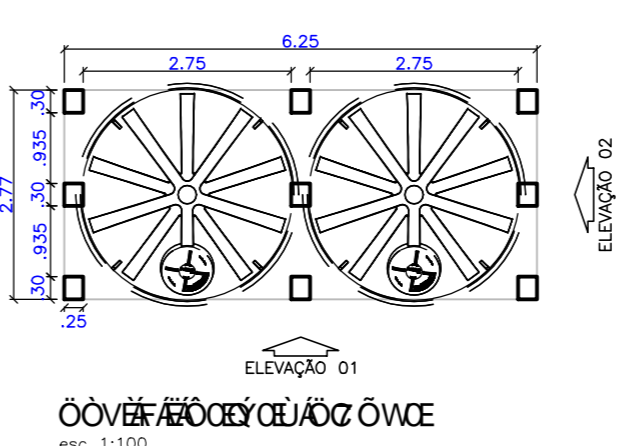


ÓSOXCE 1 UAF
esc. 1:100

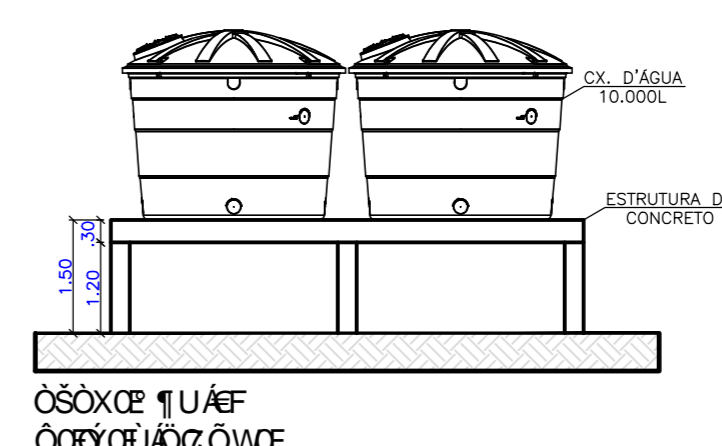


ÓSOXCE 1 UAF
esc. 1:100

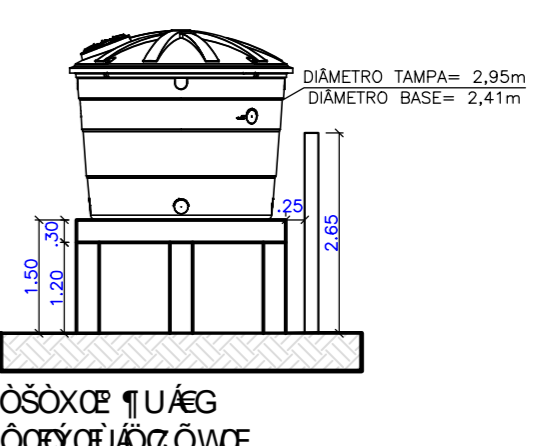


ÓSOXCE 1 UAF
esc. 1:100

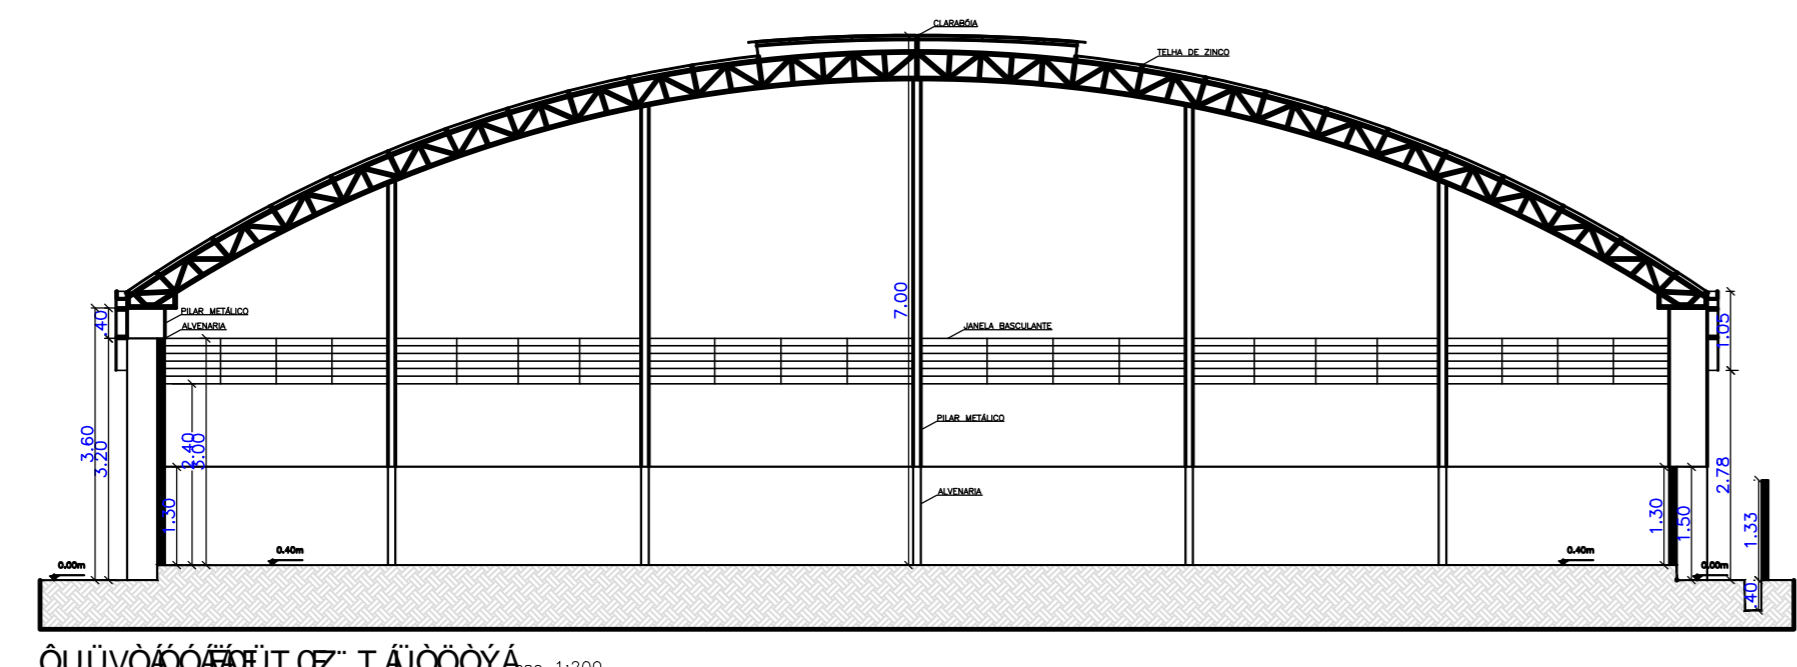


ÓSOXCE 1 UAF
esc. 1:200

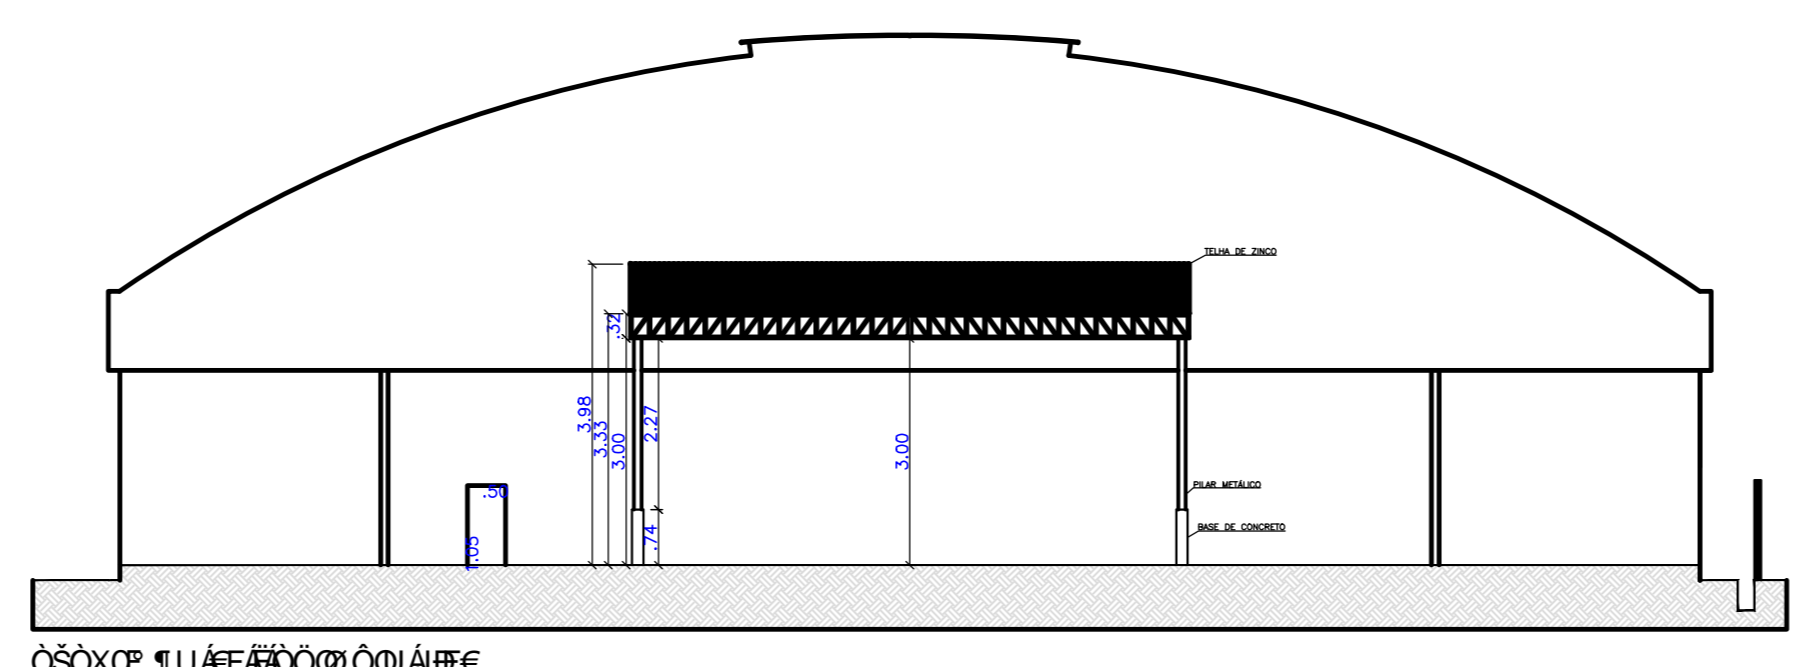


ÓSOXCE 1 UAF
esc. 1:200

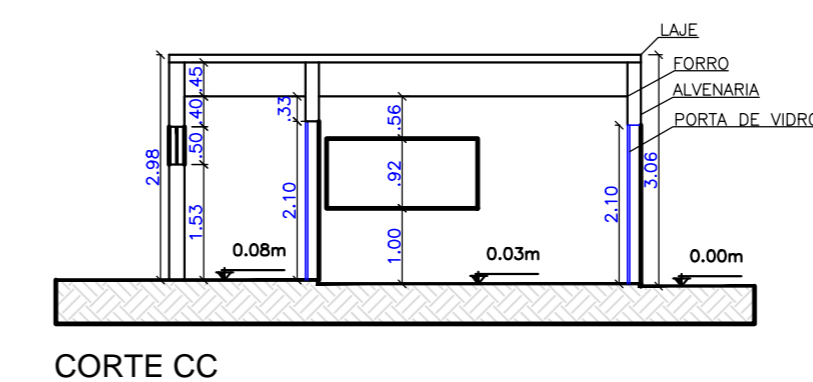


CORTE CC
esc. 1:100

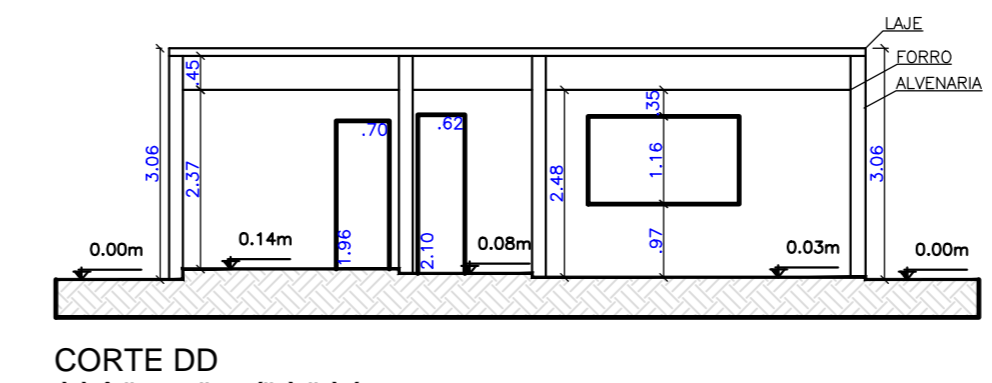

CORTE DD
esc. 1:100

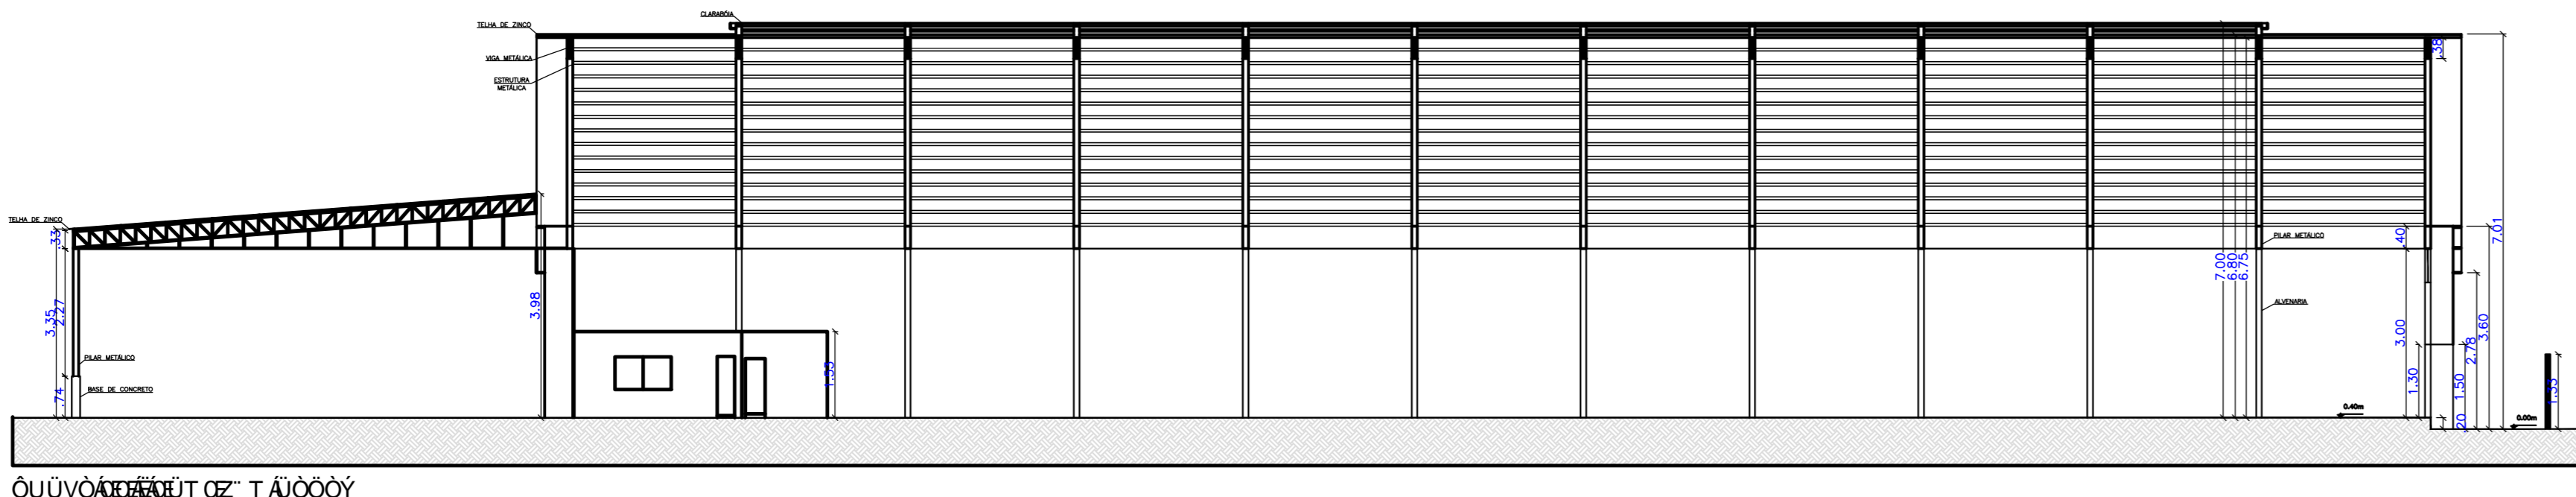


ÓSOXCE 1 UAF
esc. 1:200

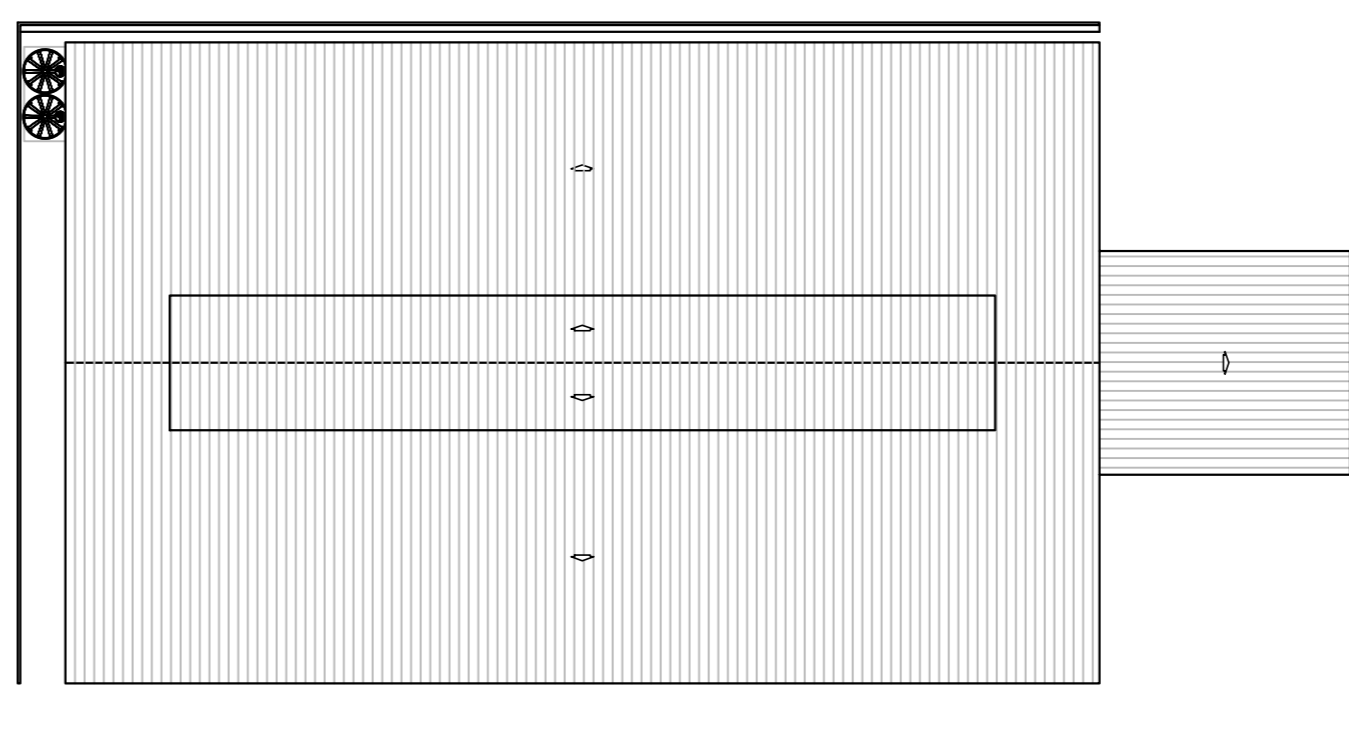


PLANTA COBERTURA
esc. 1:500


Projeto Urbanístico PROJETO COMPLETO		ESCALAS INDICADAS 08/12
ASSUNTO: LEGALIZAÇÃO DE IMÓVEL COMERCIAL LOCAL: AVENIDA MARGINAL DIREITA DA VIA ANCHIETA N° 1135, BAIRRO CIVICO DE PAULA.		
PROPRIETÁRIO: PAULISTA CONTAINERS MARÍTIMOS LTDA.		
SITUAÇÃO DO TERRENO 	ÁREAS ARMAZÉM REDEX: 3145,84m ² ESCRITÓRIO REDEX: 44,67m ²	
DECLARO QUE A APROVAÇÃO DO PROJETO NÃO IMPLICA NO RECONHECIMENTO POR PARTE DA PREFEITURA DO DIREITO DE PROPRIEDADE DO TERRENO.		
PROJETISTA: PAULISTA CONTAINERS MARÍTIMOS LTDA.		AUTOR RESPONSÁVEL TÉCNICO: ELIA GUERRA RUIVO ARQUITETA - CREA 8899/2
P.M.S.		

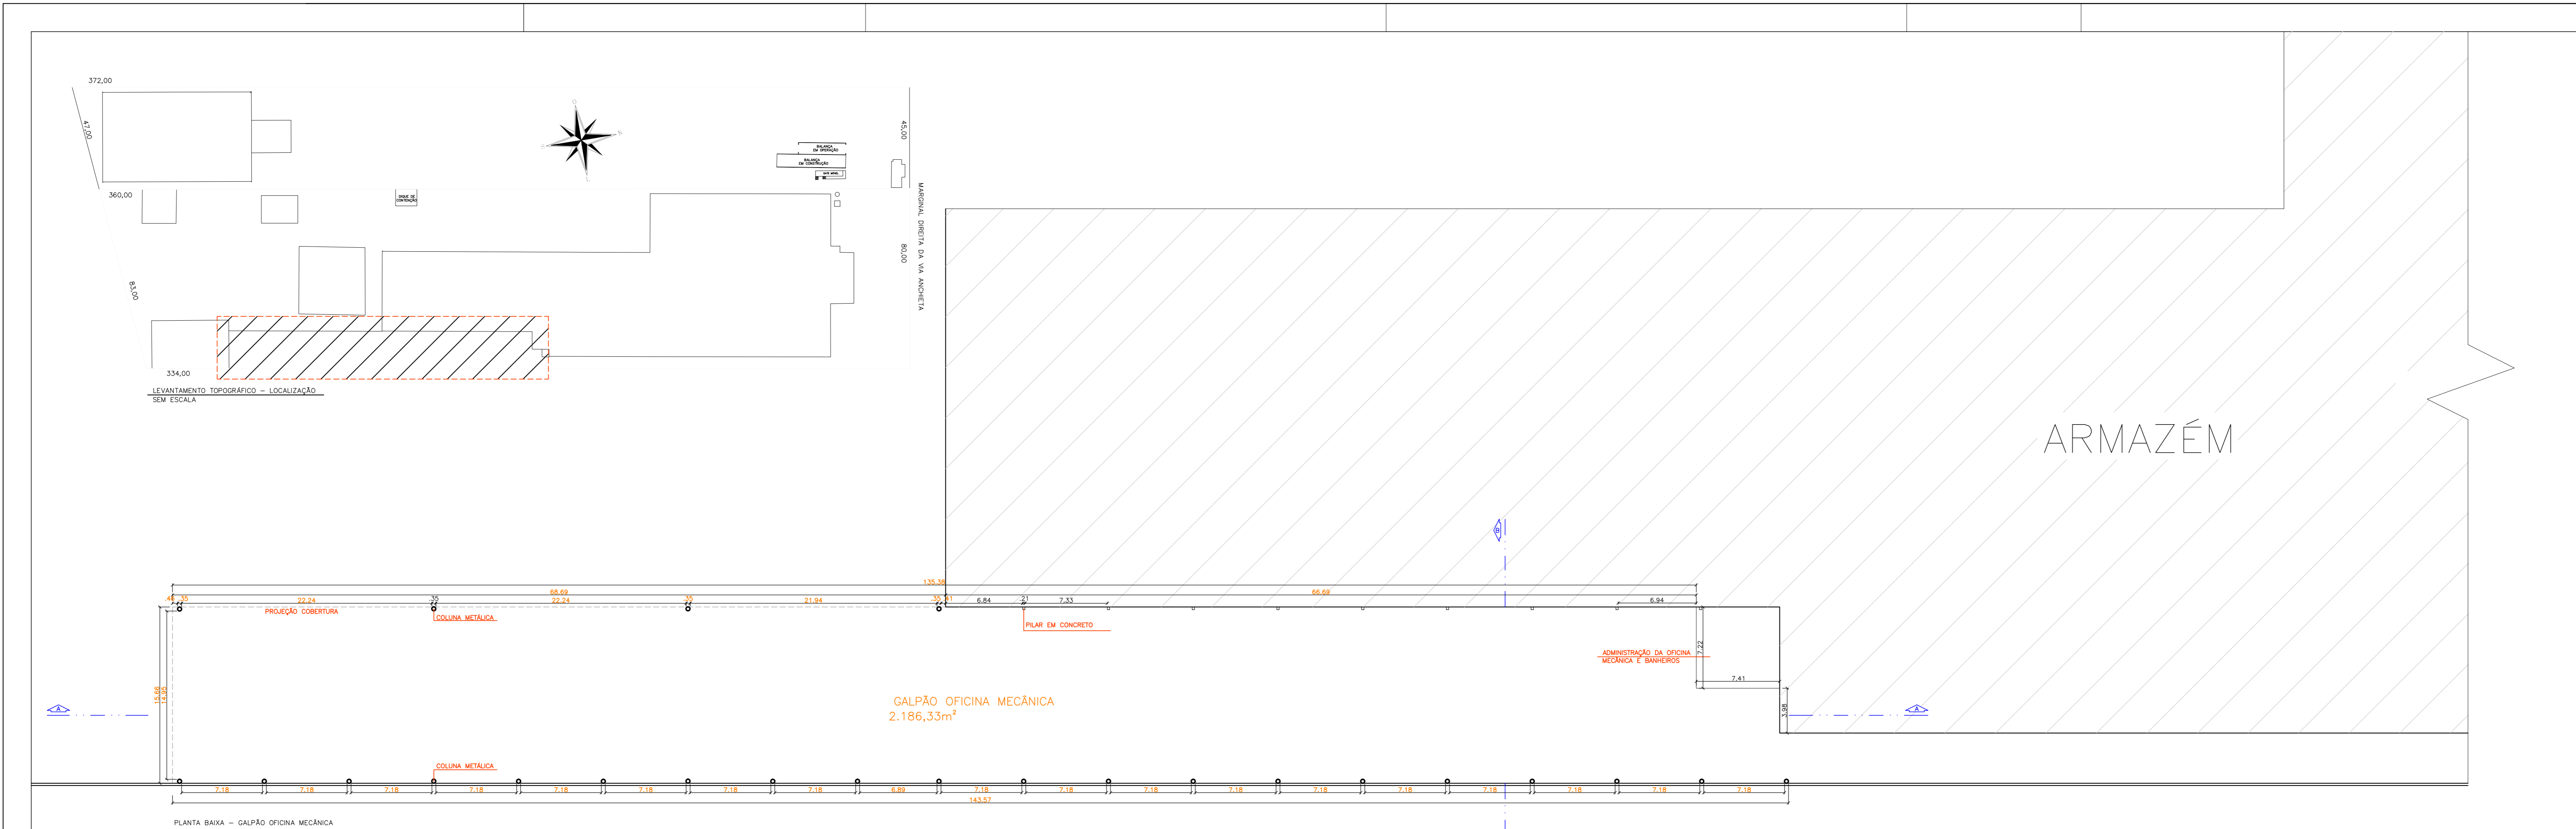


PLANTA BAIXA - GALPÃO OFICINA MECÂNICA
ESCALA 1:250

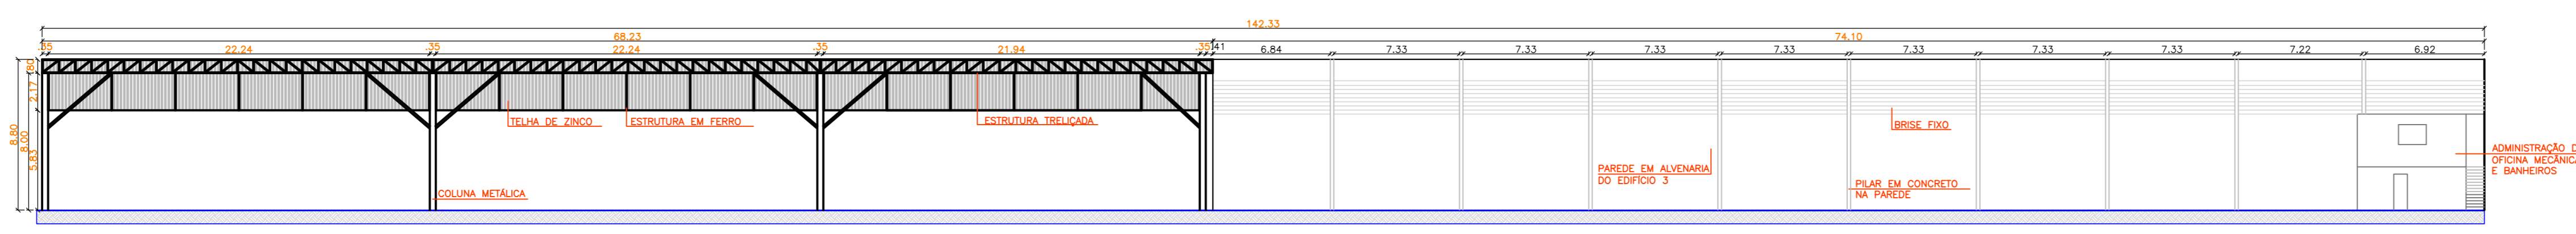

CORTE A-A
ESCALA 1:250

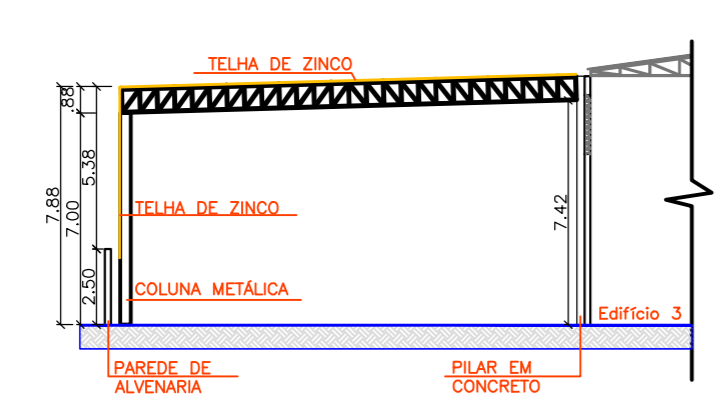


CORTE B-B
ESCALA 1:250

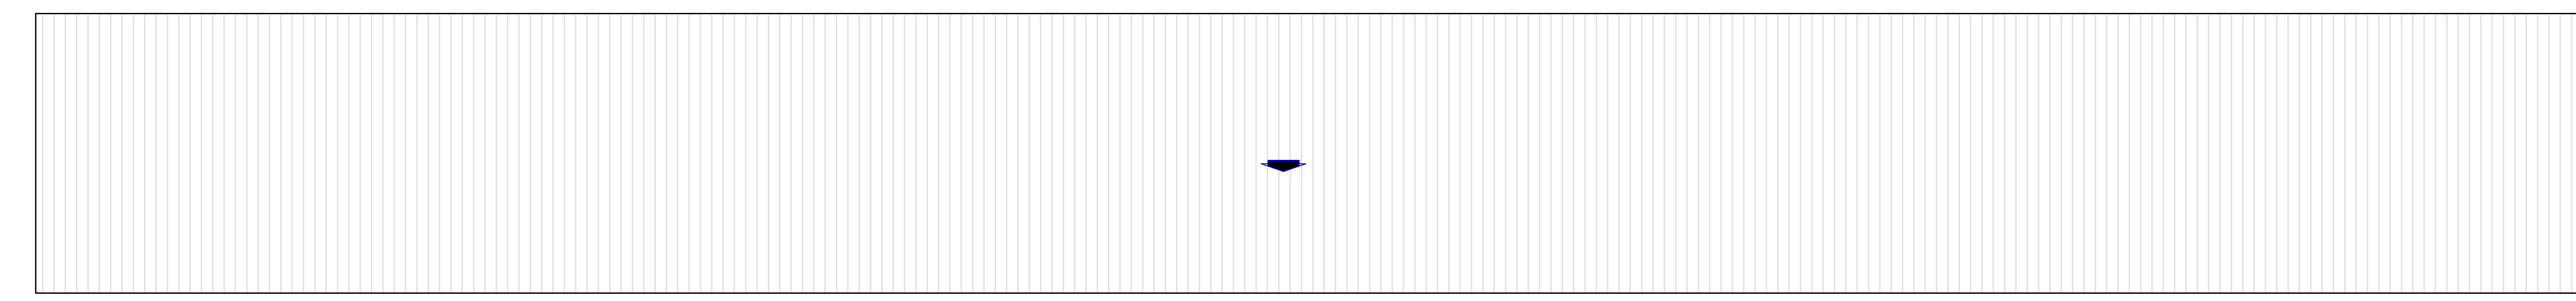


PLANTA COBERTURA
ESCALA 1:250


Projeto Urbanístico PROJETO COMPLETO ESCALAS INDICADAS		DATA: 09/12
JABUQUATUBA: LEGALIZAÇÃO DE IMÓVEL COMERCIAL LOCAL: AVENIDA MARGINAL DIREITA DA VIA ANCHIETA N.º 1135, BAIRRO CHICO DE PAULA.		
PROP.: PAULISTA CONTAINERS MARÍTIMOS LTDA.		
SITUAÇÃO E ESCALA 	ÁREAS GALPÃO OFICINA MECÂNICA 2.236,11m²	
DECLARAÇÃO DE APROVAÇÃO DO PROJETO NÃO IMPLICA RECONHECIMENTO POR PARTE DA PREFEITURA DO DIREITO DE PROPRIEDADE DO TERRENO.		
PROPRIETÁRIO: PAULISTA CONTAINERS MARÍTIMOS LTDA.	AUTOR E RESPONSÁVEL TÉCNICO: LIA GUERRA RUIVO ARQUITETA - CREA 10882	
P.M.S.		

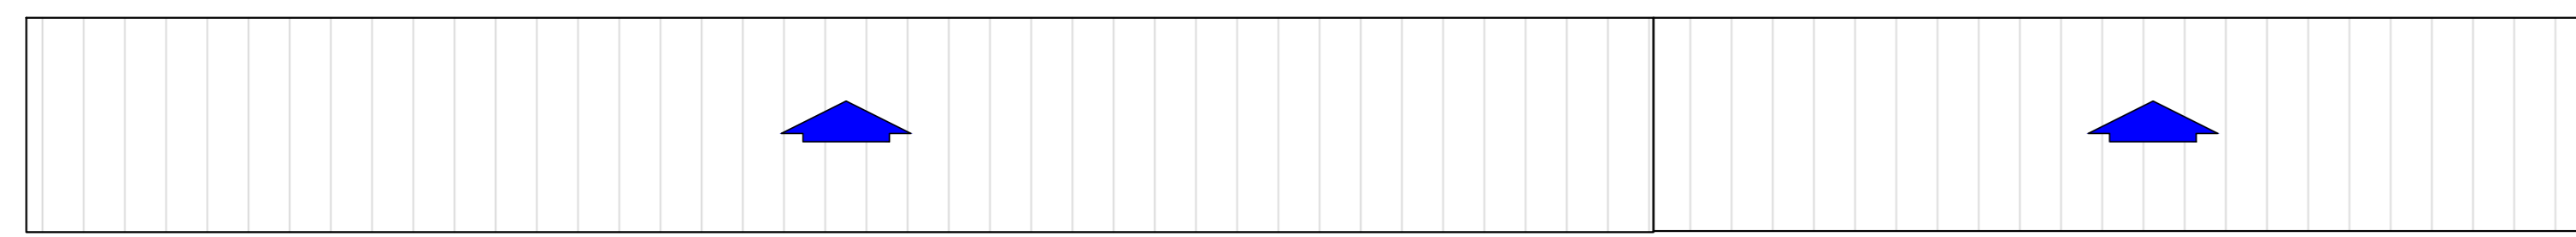


PLANTA COBERTURA - DEPÓSITO DE MATERIAIS E ANEXO
ESCALA 1:250

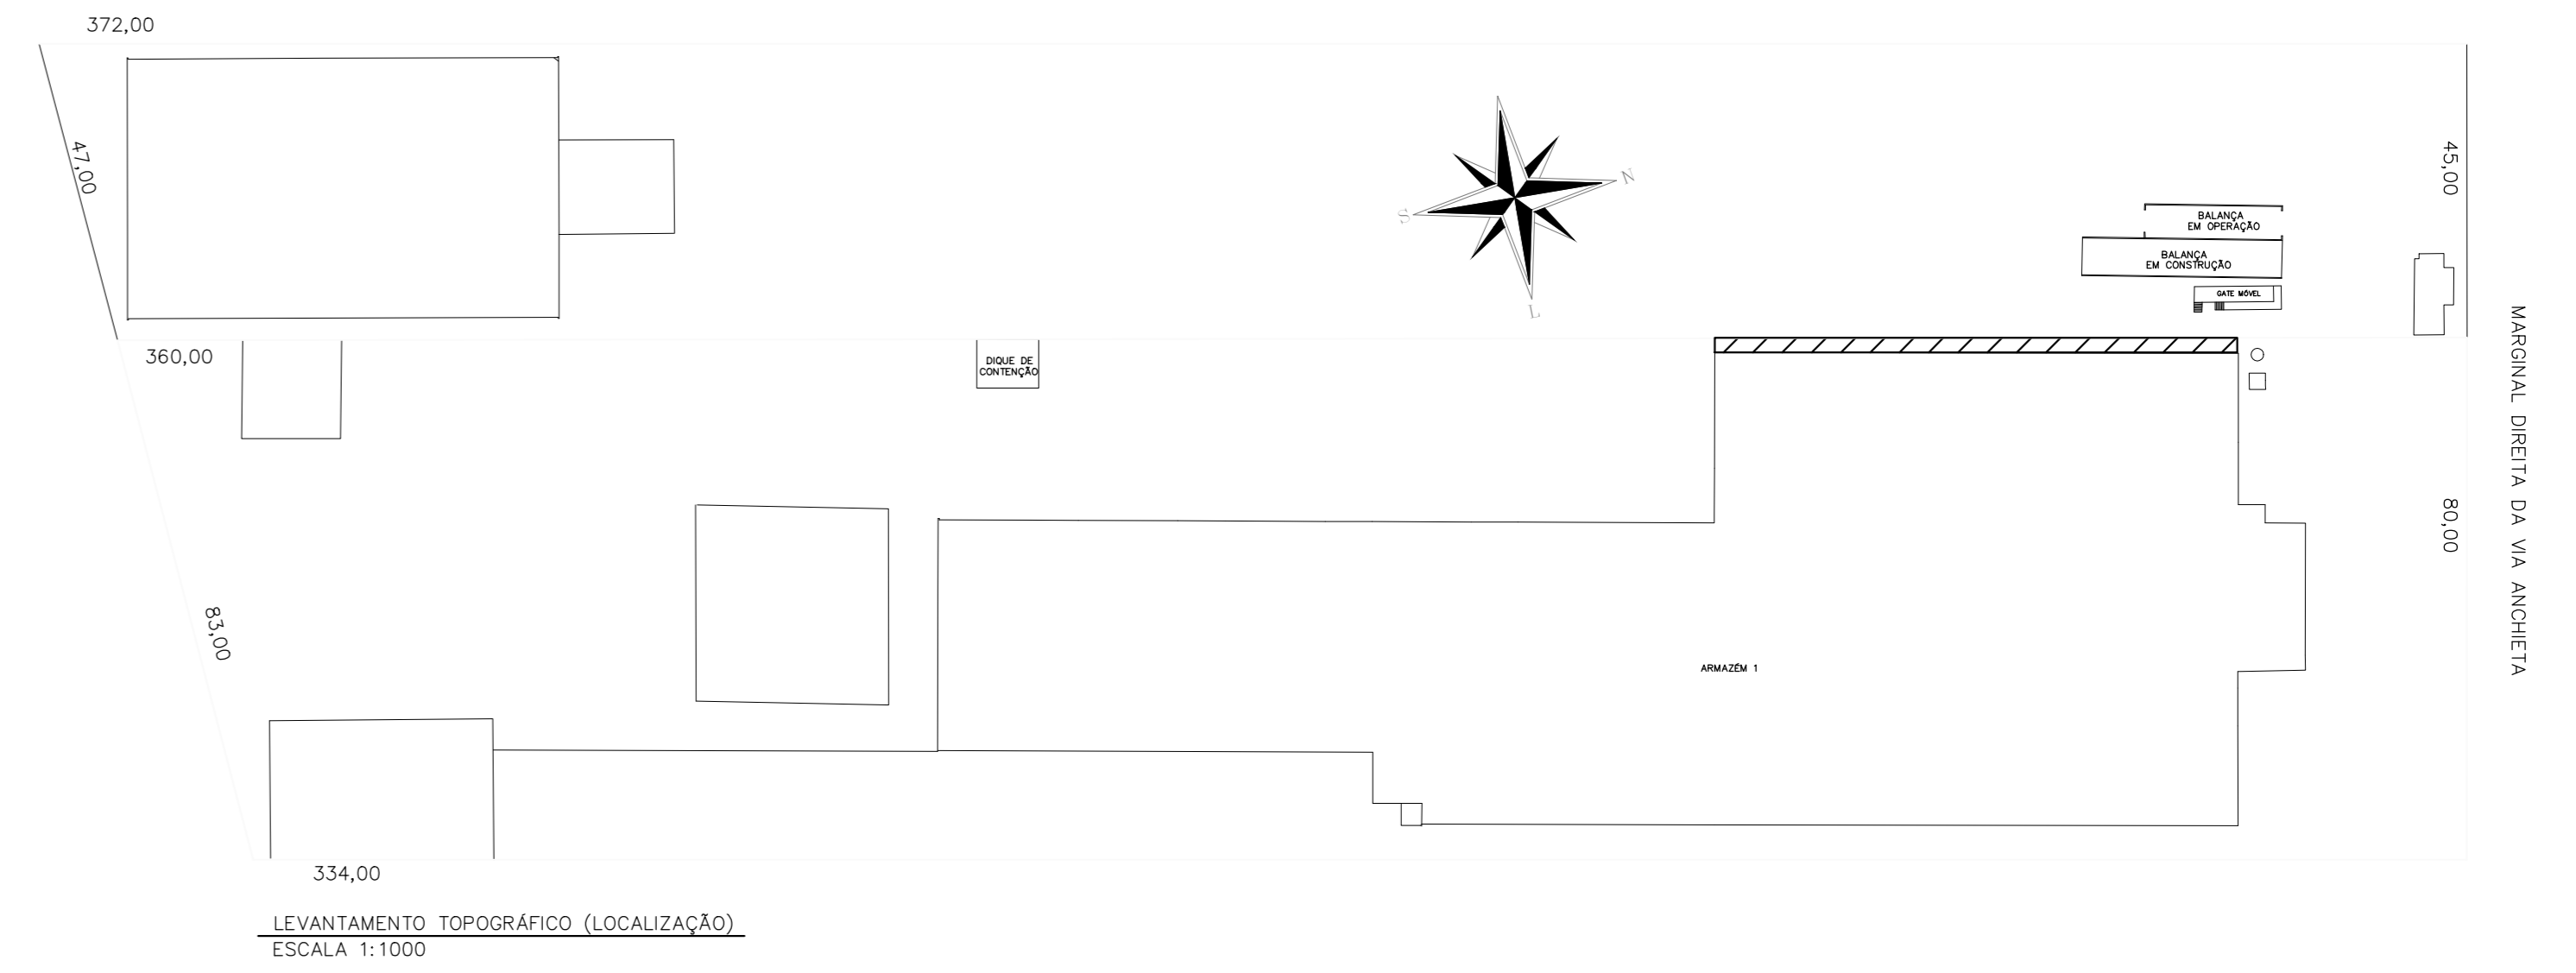


LEVANTAMENTO TOPOGRÁFICO (LOCALIZAÇÃO)
ESCALA 1:1000

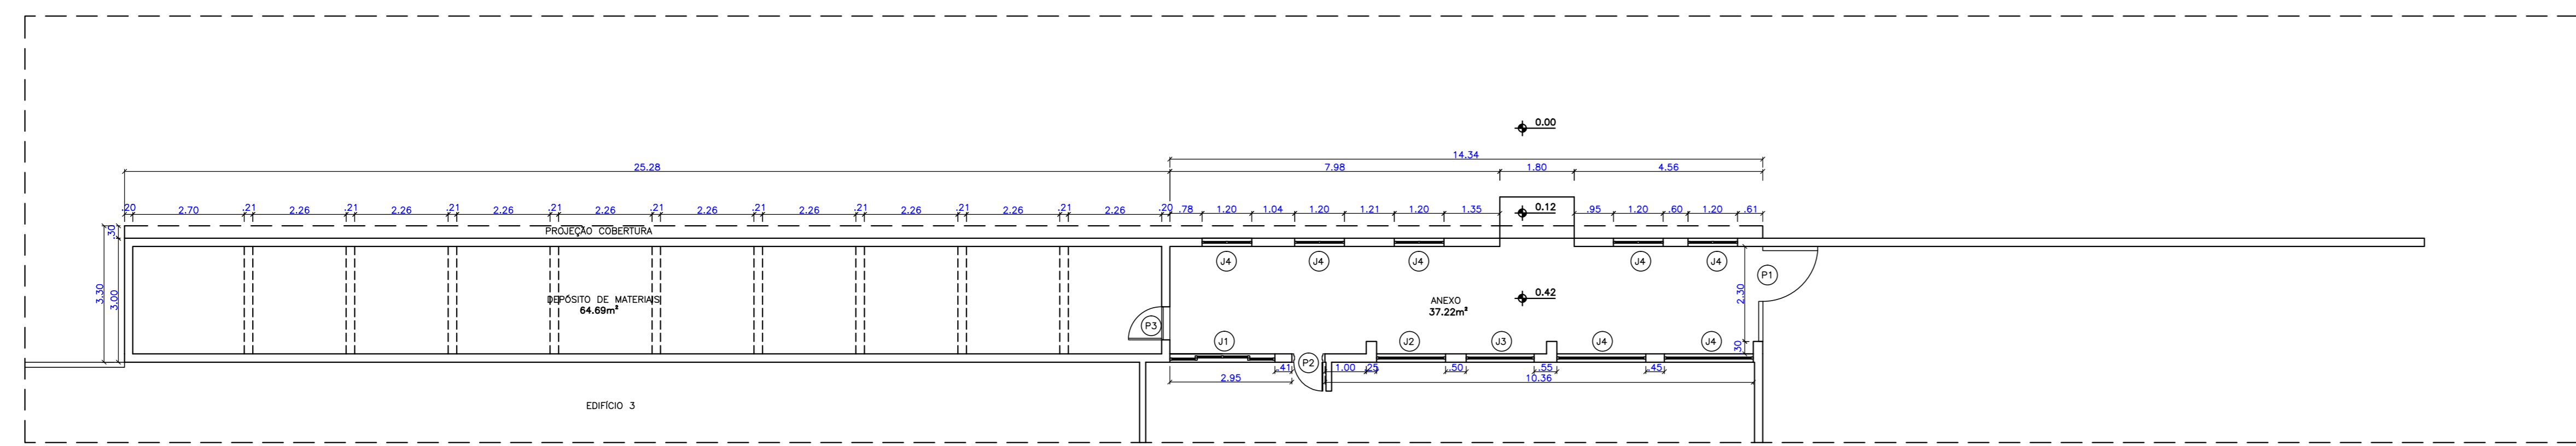


PLANTA ANEXO
ESCALA 1:100

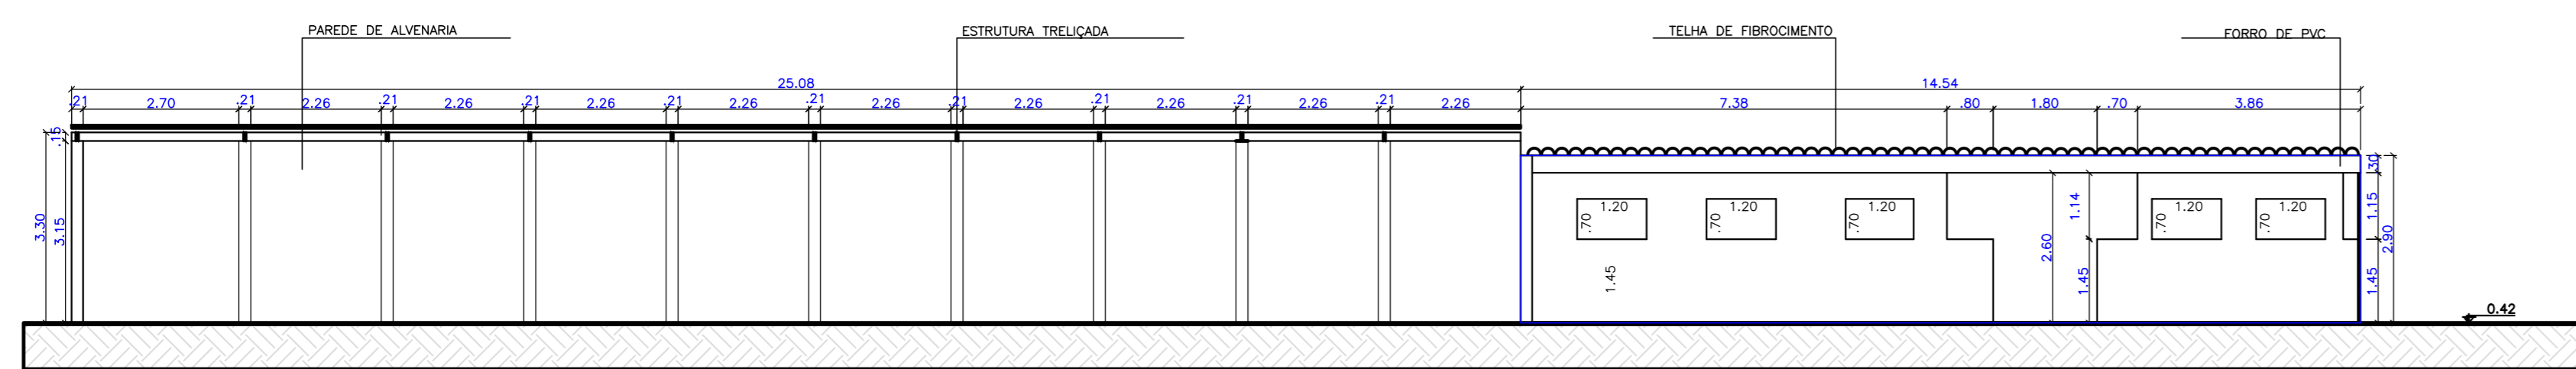

CORTE A-A
ESCALA 1:100

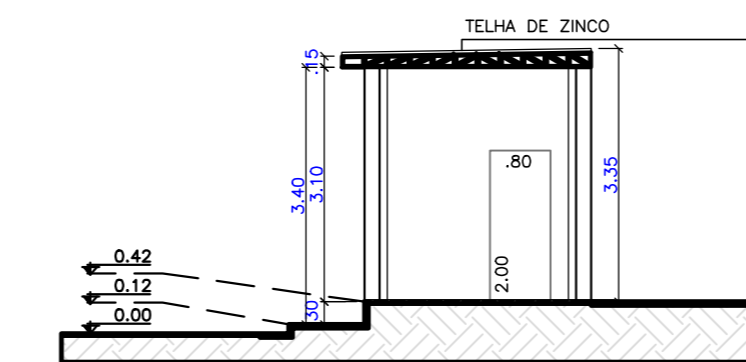


CORTE B-B
ESCALA 1:100

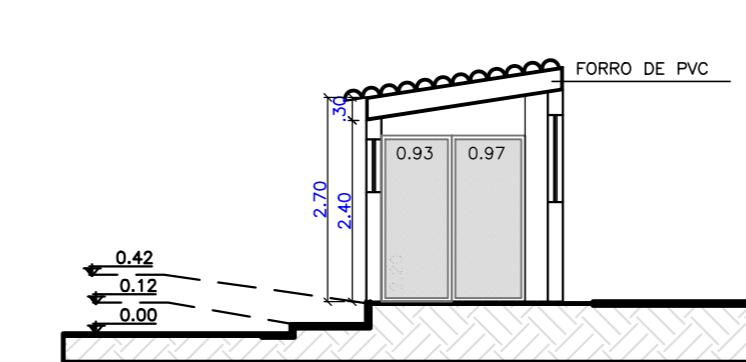

CORTE C-C
ESCALA 1:100

TABELA ESQUARIAS				
FORTAS	ALTURA	LARGURA	MATERIAL	
F1	2,10m	0,80m	MADEIRA	
F2	2,10m	0,70m	MADEIRA	
F3	2,10m	0,60m	MADEIRA	
F4	2,10m	0,60m	MADEIRA	
F5	2,10m	1,60m	VERDE	
F6	2,10m	0,70m	MADEIRA	
F7	2,10m	0,70m	MADEIRA	
F8	2,10m	1,20m	ABERTURA	
F9	2,10m	0,60m	MADEIRA	
F10	2,10m	0,60m	MADEIRA	
JANELAS	ALTURA	LARGURA	PETIOLA MATERIAL	
J1	1,10m	1,80m	1,00m	VERDE
J2	1,10m	2,00m	1,00m	VERDE
J3	1,10m	1,50m	1,00m	VERDE

TIPO DE MARRÃO: VER. JANELAS DE ABERTURA (P/CHÃO)

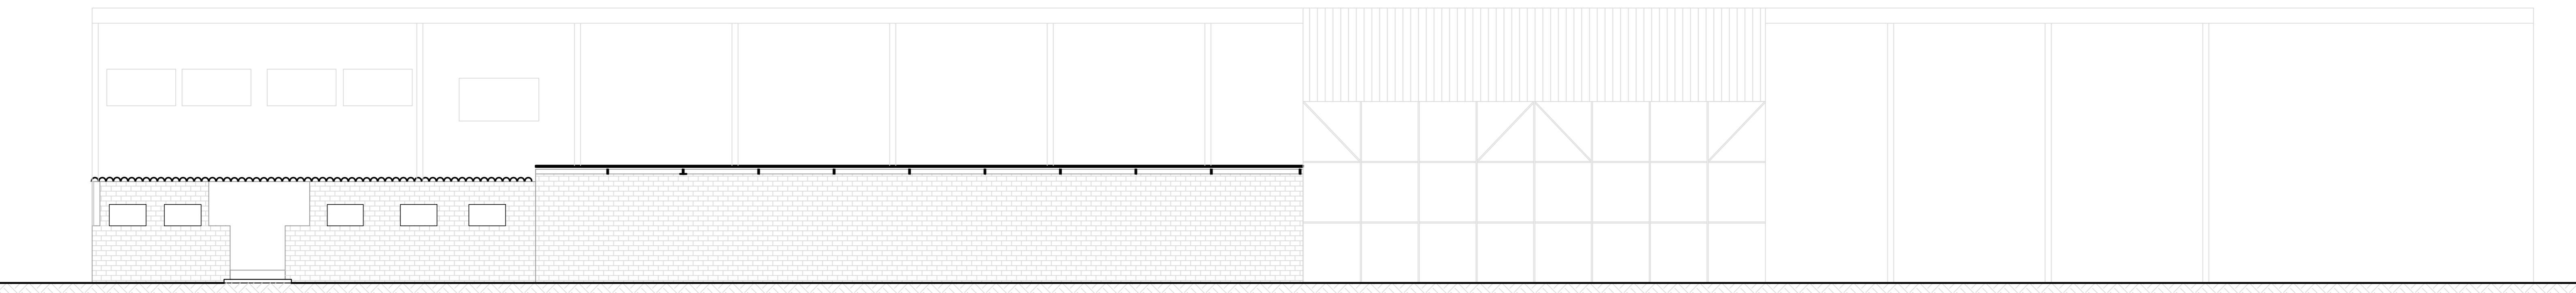

VISTA 01
ESCALA 1:200

Projeto Urbanístico FOLHA: 10/12

PROJETO COMPLETO ESCALAS INDICADAS

LEGALIZAÇÃO DE IMÓVEL COMERCIAL

ASSUNTO: AVENIDA MARGINAL DIREITA DA VIA ANCHIETA N° 1135, BARRIO CHICO DE PAULA.

LOCAL: PAULISTA CONTAINERS MARÍTIMOS LTDA.

SITUAÇÃO E ESCALA

ÁREAS


ANEXO E DEPÓSITO - ARMAZEM 1 111,00m²

DECLARO QUE A APROVAÇÃO DO PROJETO NÃO IMPLICA NO RECONHECIMENTO POR PARTE DA PREFEITURA DO DIREITO DE PROPRIEDADE DO TERRENO.


PROPRIETÁRIO:
PAULISTA CONTAINERS MARÍTIMOS LTDA.

AUTOR E RESPONSÁVEL TÉCNICO:
LIA GUERINARI
ARQUITETA - CREA 13067


P.M.S.

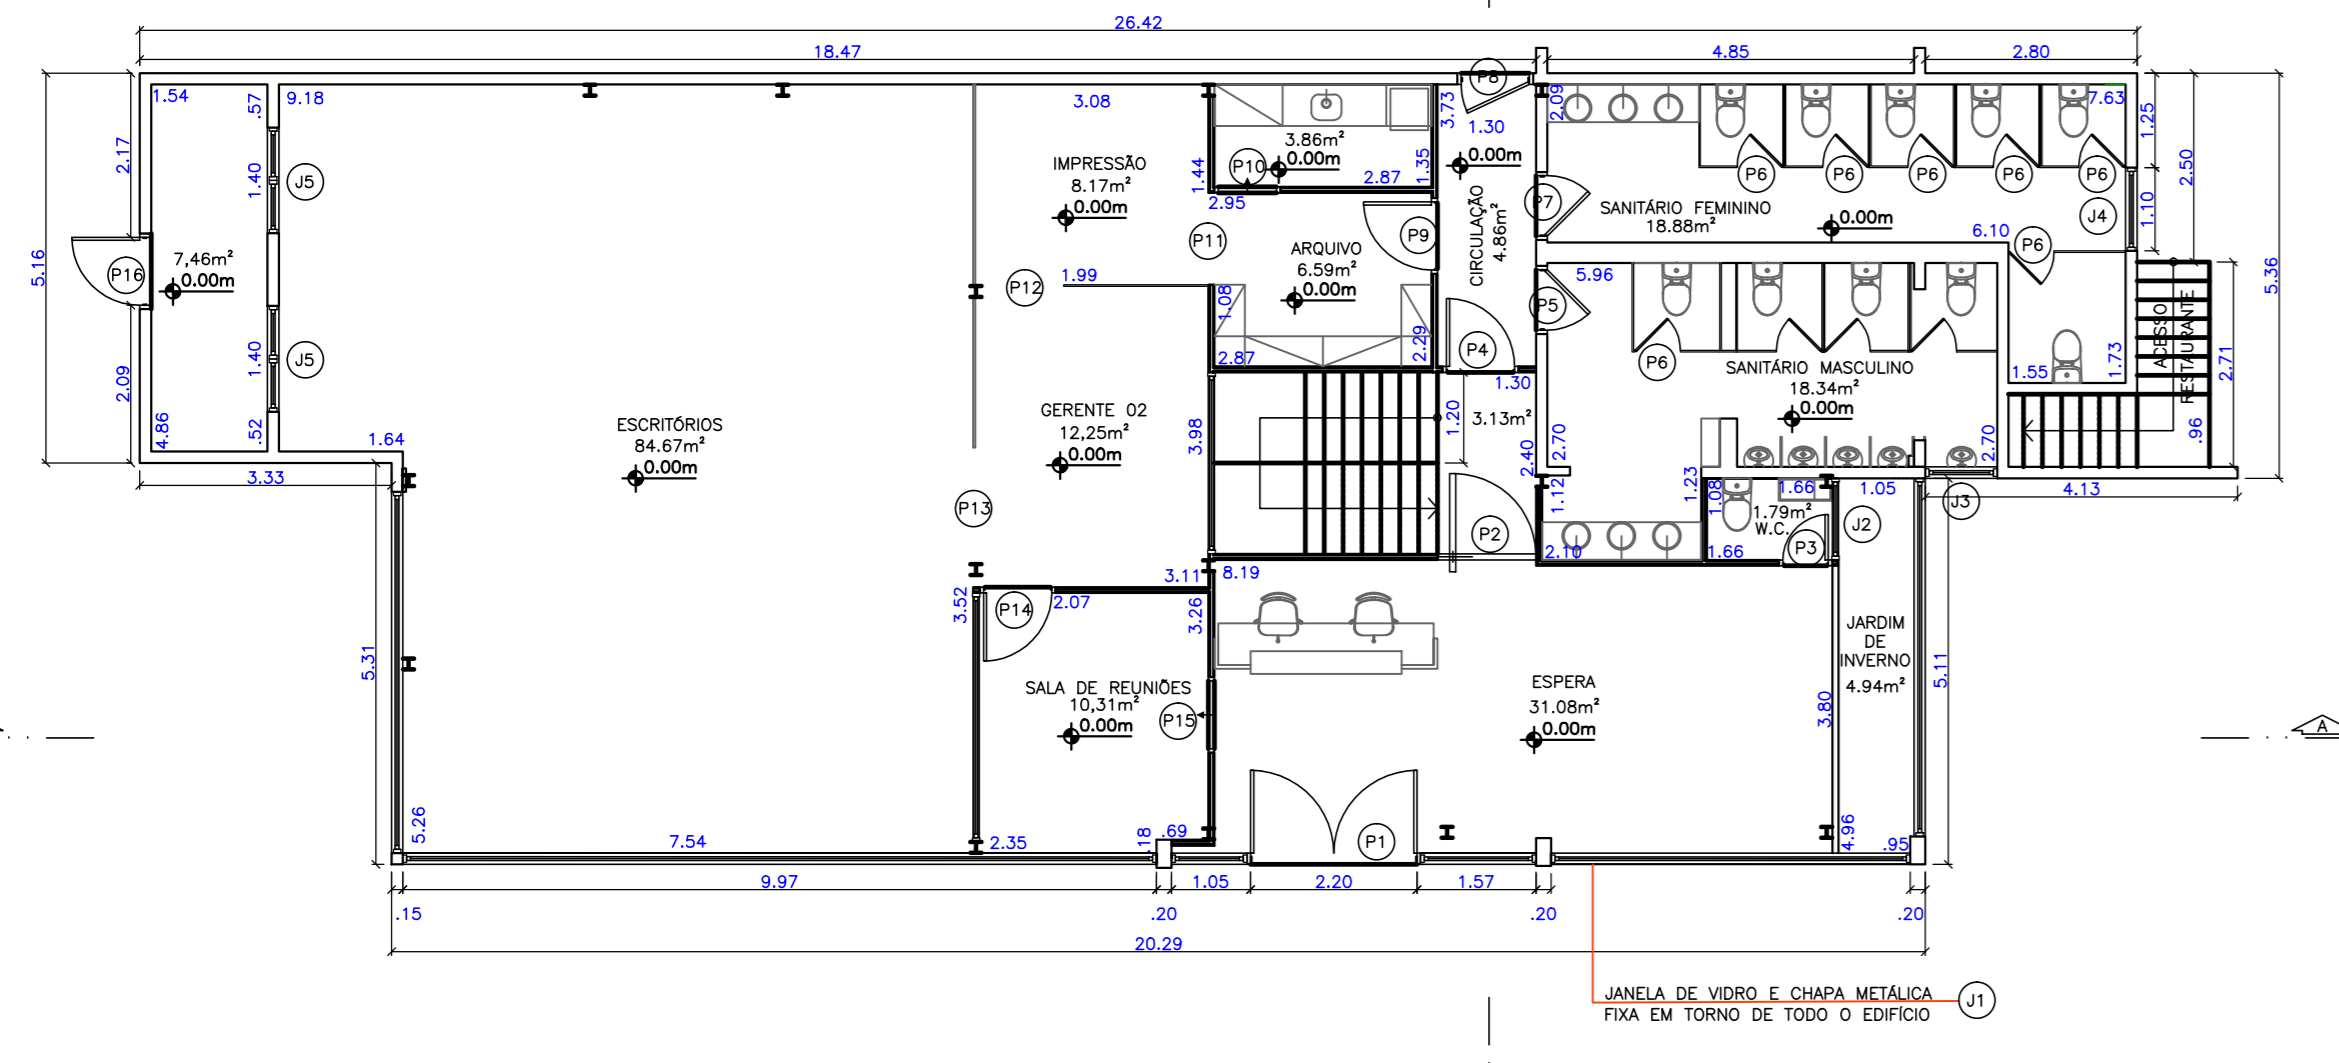

PLANTA BAIXA – PAVIMENTO TERREO
ESCALA 1:100

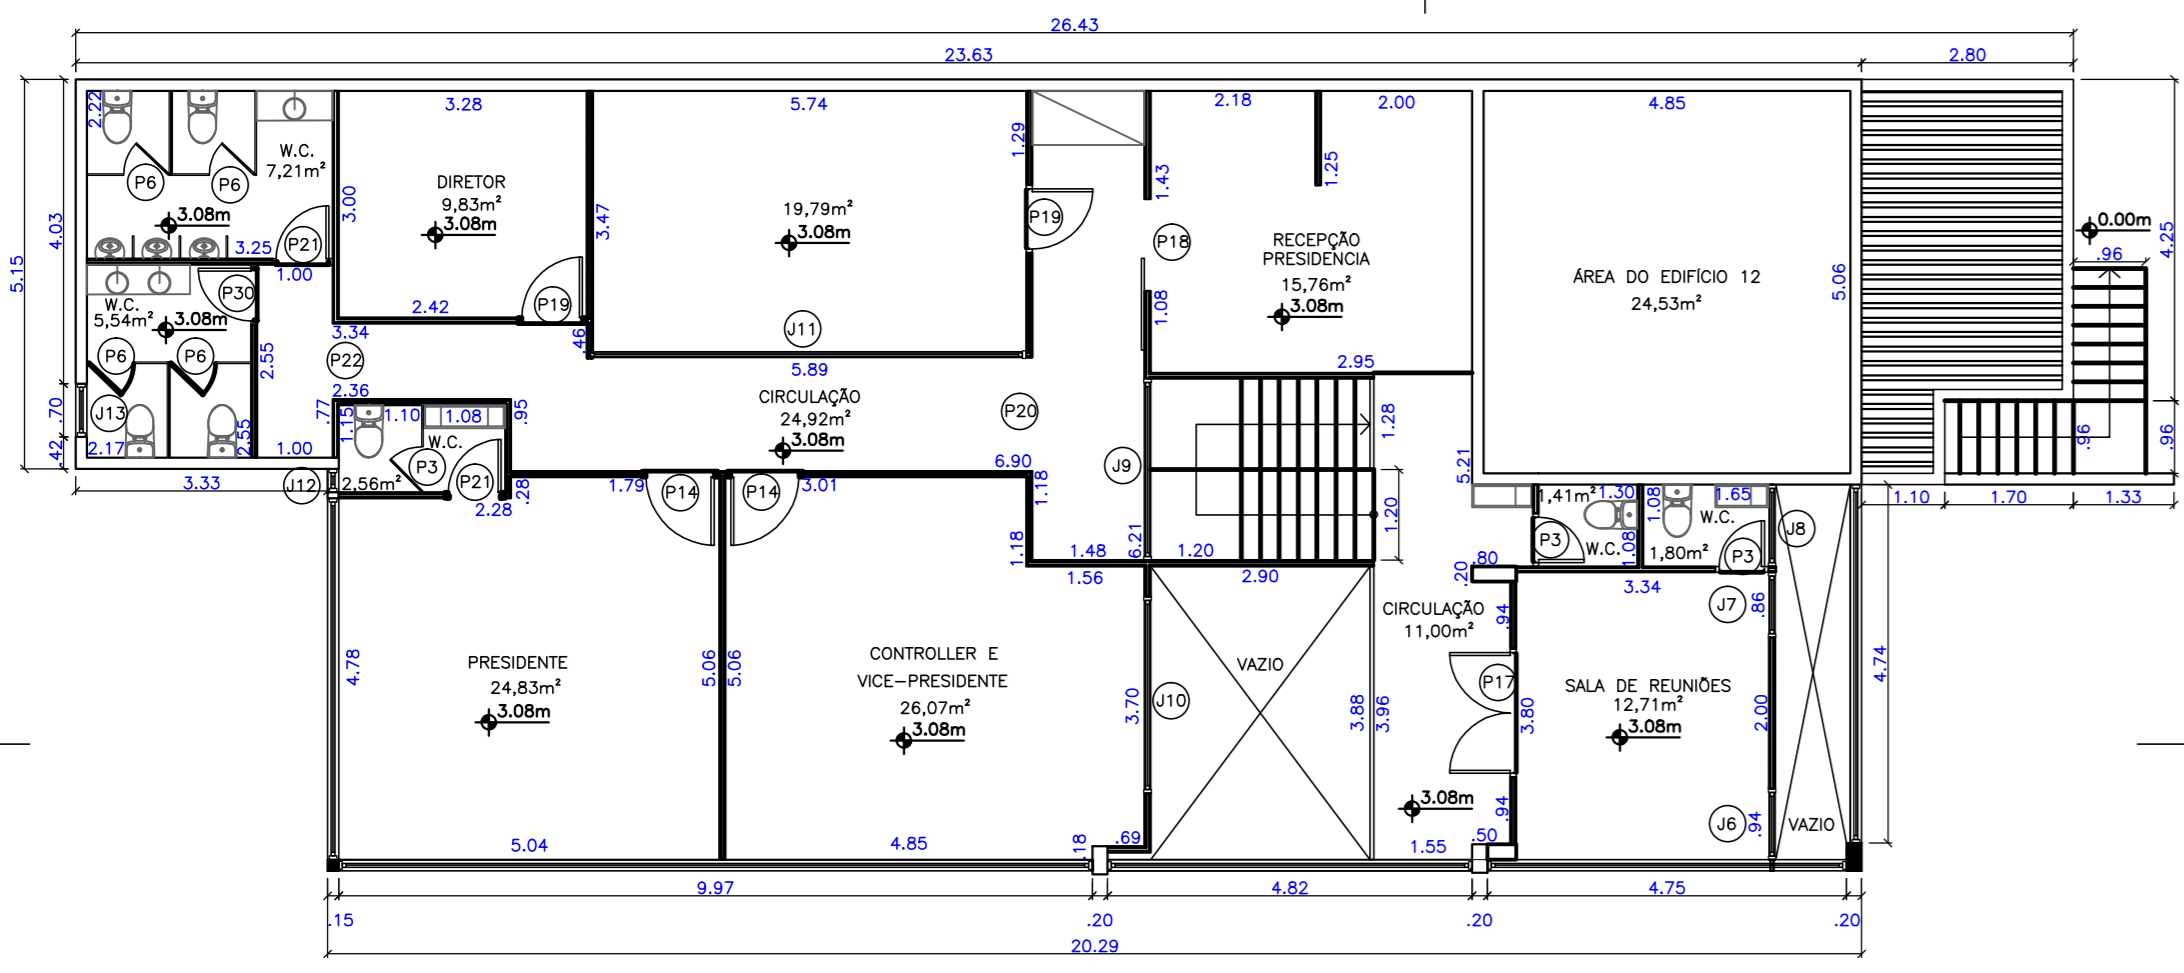


PLANTA 2º PAVIMENTO
ESCALA 1:100

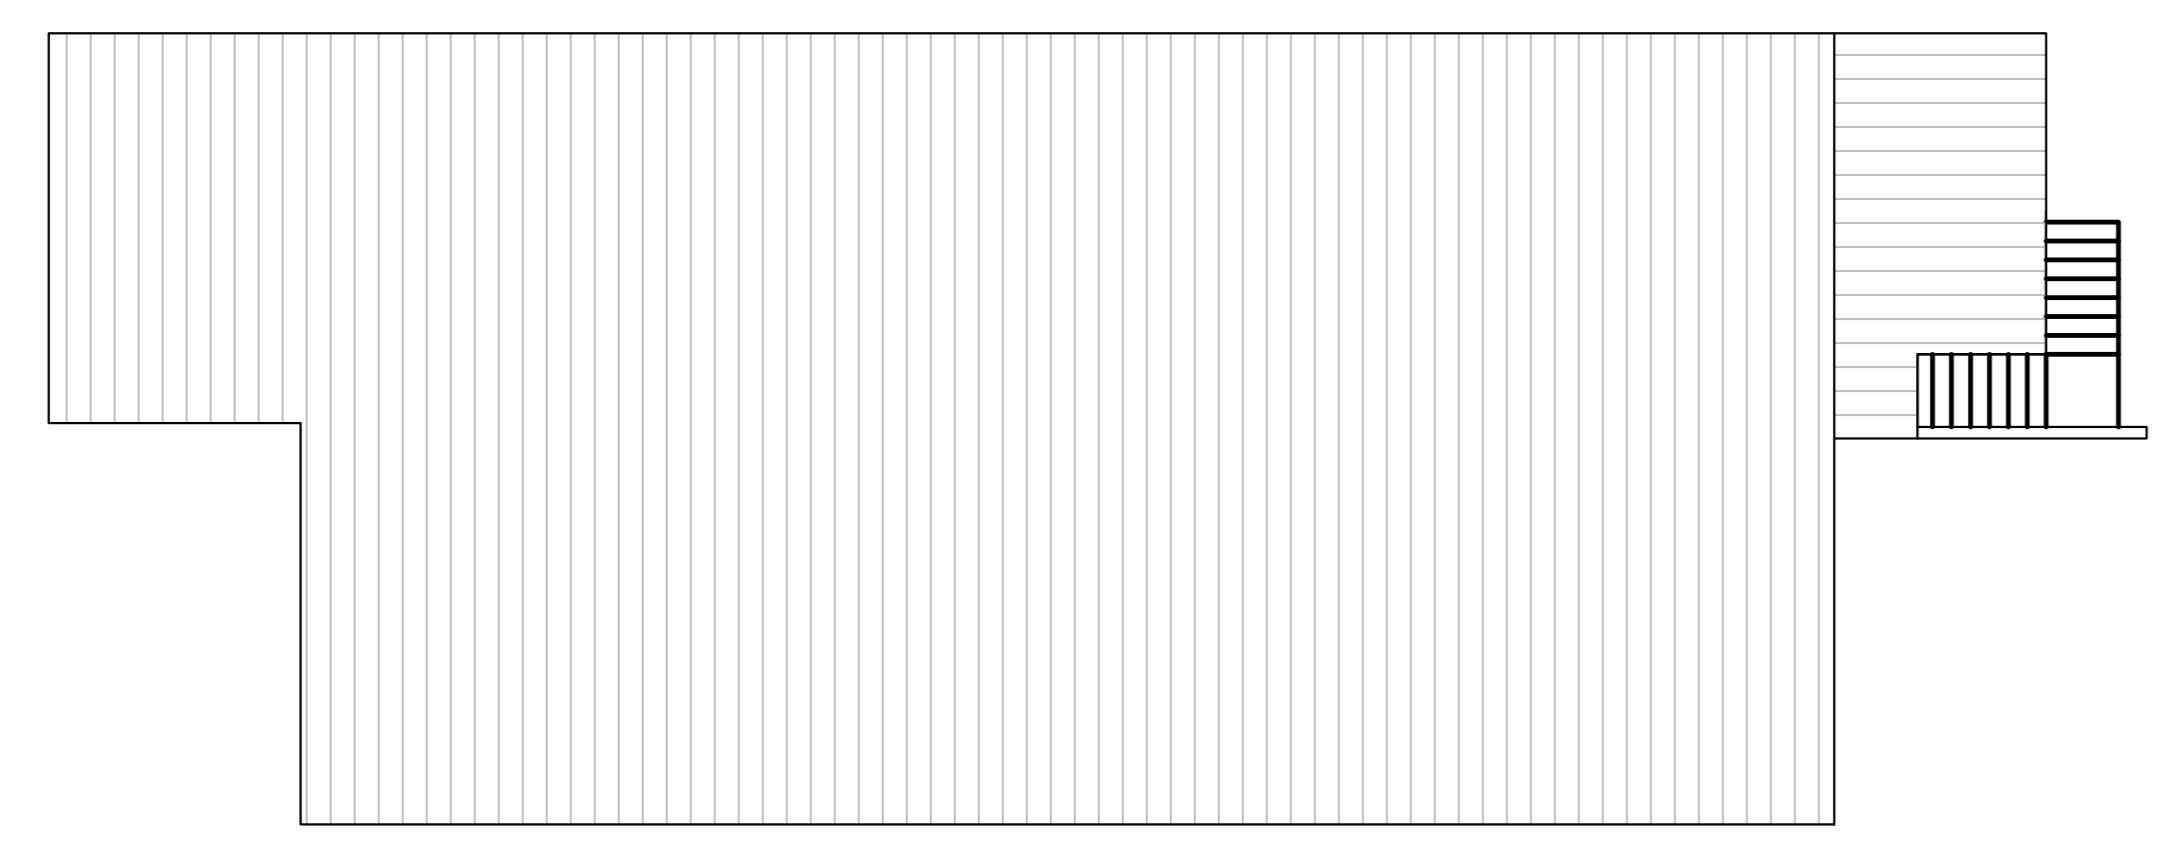


PLANTA COBERTURA
ESCALA 1:100

TABELA ESQUADRIAS				
PORTAS	ALTURA	LARGURA	MATERIAL	
P1	2,20m	1,20m	VIDRO	
P2	2,20m	1,20m	MADERA	
P3	2,10m	1,60m	MADERA	
P4	2,20m	0,90m	VIDRO	
P5	2,10m	1,16m	VIDRO	
P6	1,80m	1,60m	VIDRO	
P7	2,10m	0,90m	VIDRO	
P8	2,10m	0,90m	MADERA	
P9	2,10m	1,02m	VIDRO	
P10	2,10m	0,70m	MADERA	
P11	2,10m	1,22m	ABERTURA	
P12	2,20m	1,00m	ABERTURA	
P13	2,80m	1,85m	ABERTURA	
P14	2,10m	1,60m	MADERA	
P15	2,10m	1,00m	MADERA	
P16	2,10m	0,90m	VIDRO	
P17	2,10m	1,60m	MADERA	
P18	2,10m	1,22m	MADERA	
P19	2,10m	0,80m	MADERA	
P20	2,10m	1,50m	MADERA	
P21	2,10m	0,70m	MADERA	
P22	2,10m	1,00m	ABERTURA	
JANELAS	ALTURA	LARGURA	PETIÇÃO	MATERIAL
J1	2,20m	0,80m	----	VIDRO
J2	1,80	1,00m	0,30m	VIDRO
J3	0,80m	0,80m	0,60m	VIDRO
J4	1,10m	0,80m	0,60m	VIDRO
J5	1,40m	1,40m	1,30m	VIDRO
J6	1,80m	0,84m	1,00m	VIDRO
J7	1,80m	1,06m	1,00m	VIDRO
J8	1,80m	1,00m	1,00m	VIDRO
J9	2,80m	2,40m	----	VIDRO
J10	1,80m	2,00m	1,00m	VIDRO
J11	1,80m	0,80m	1,00m	VIDRO
J12	0,35m	0,31m	0,66m	VIDRO
J13	0,20m	0,20m	1,66m	VIDRO


TOCOS OS BARRIOS SEM JANELAS TEM ABERTURA FIXAÇÃO

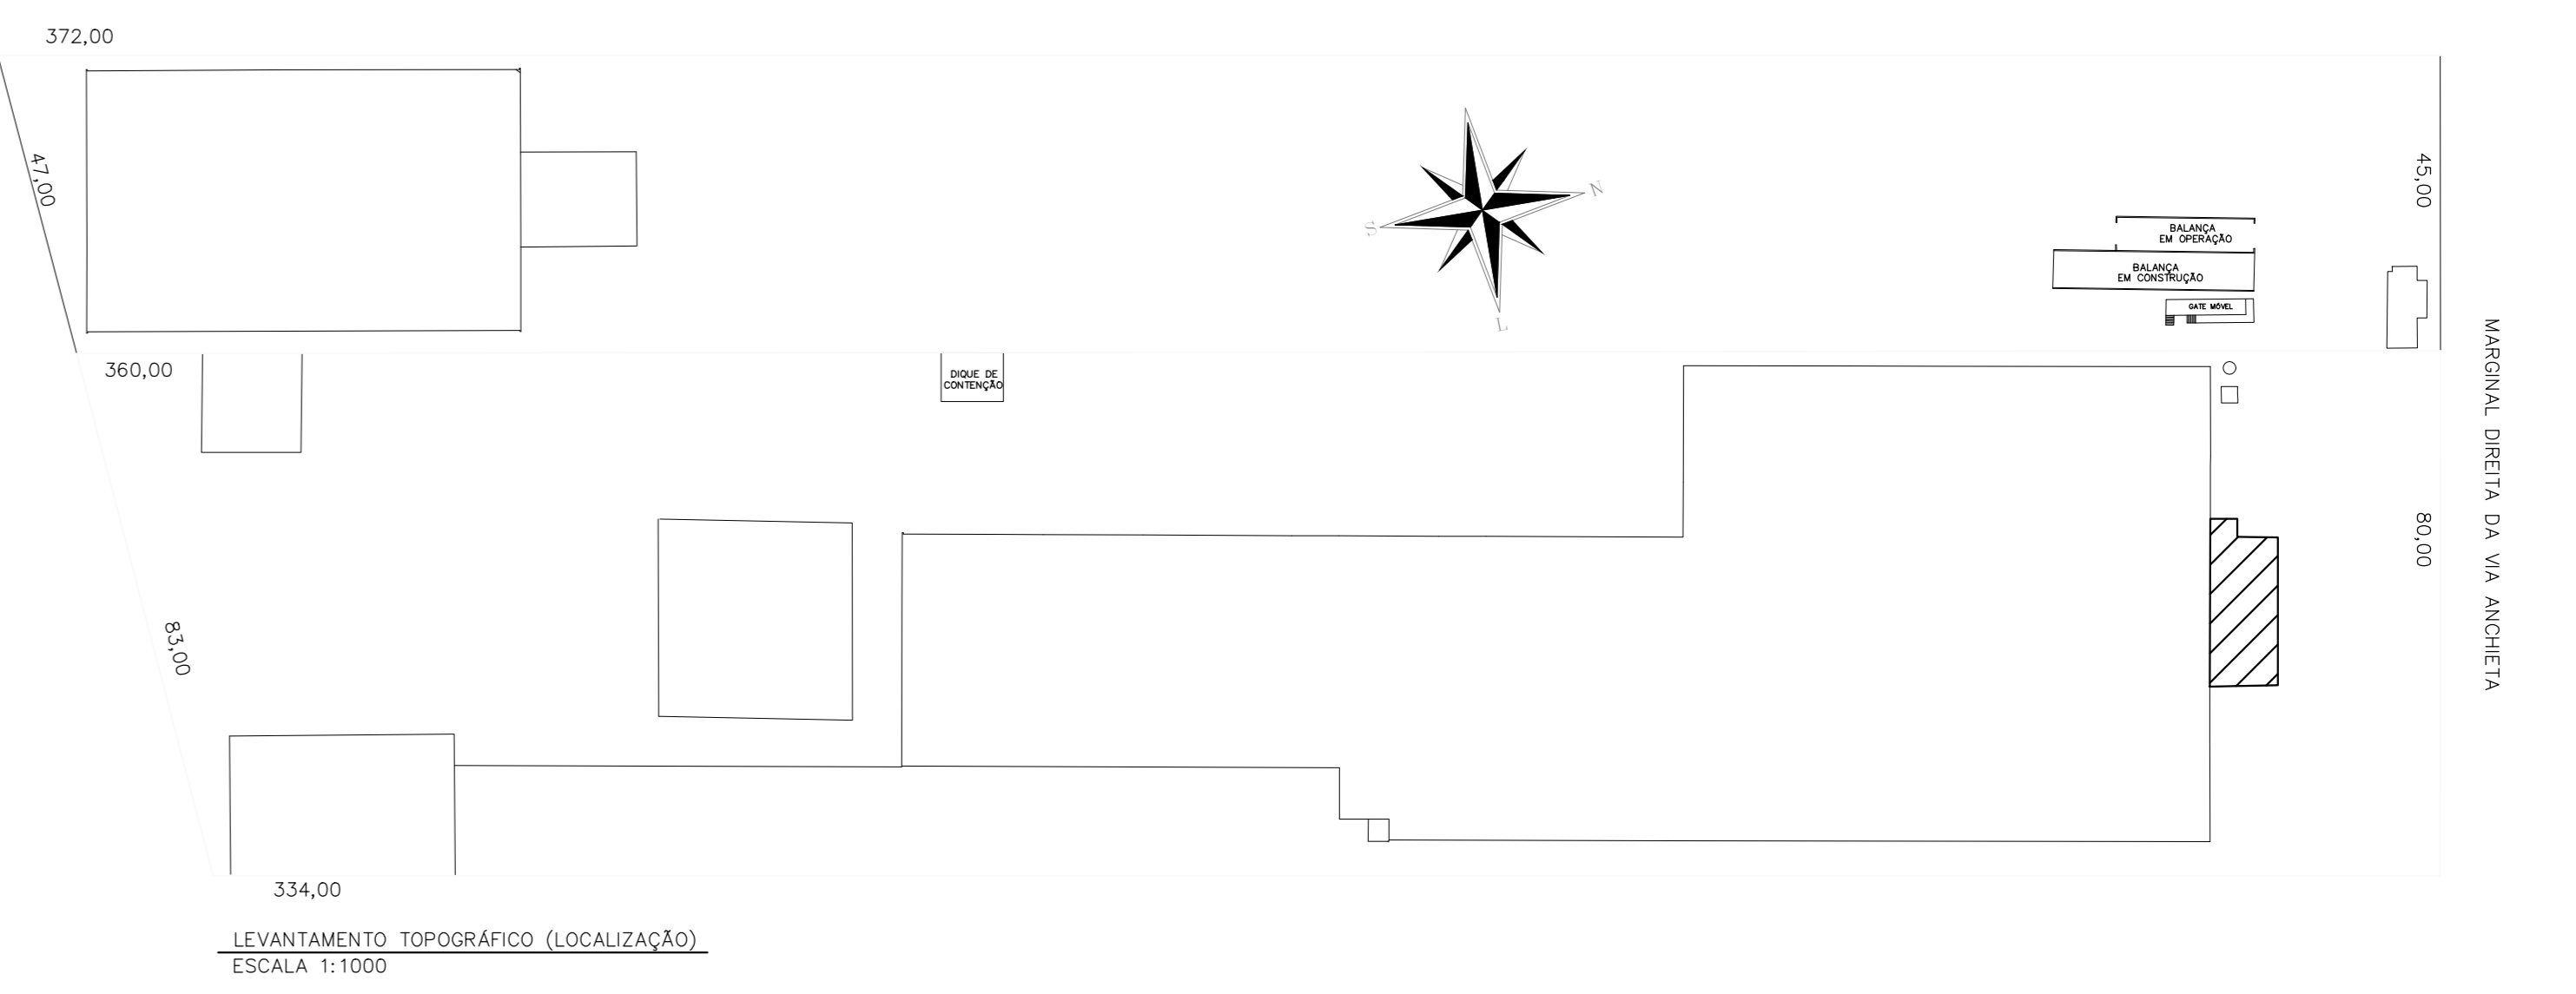


LEVANTAMENTO TOPOGRAFICO (LOCALIZAÇÃO)
ESCALA 1:1000

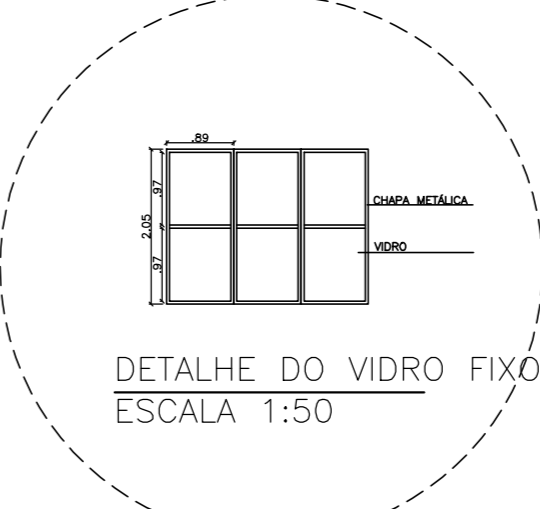


DETALHE DO VIDRO FIXO
ESCALA 1:50

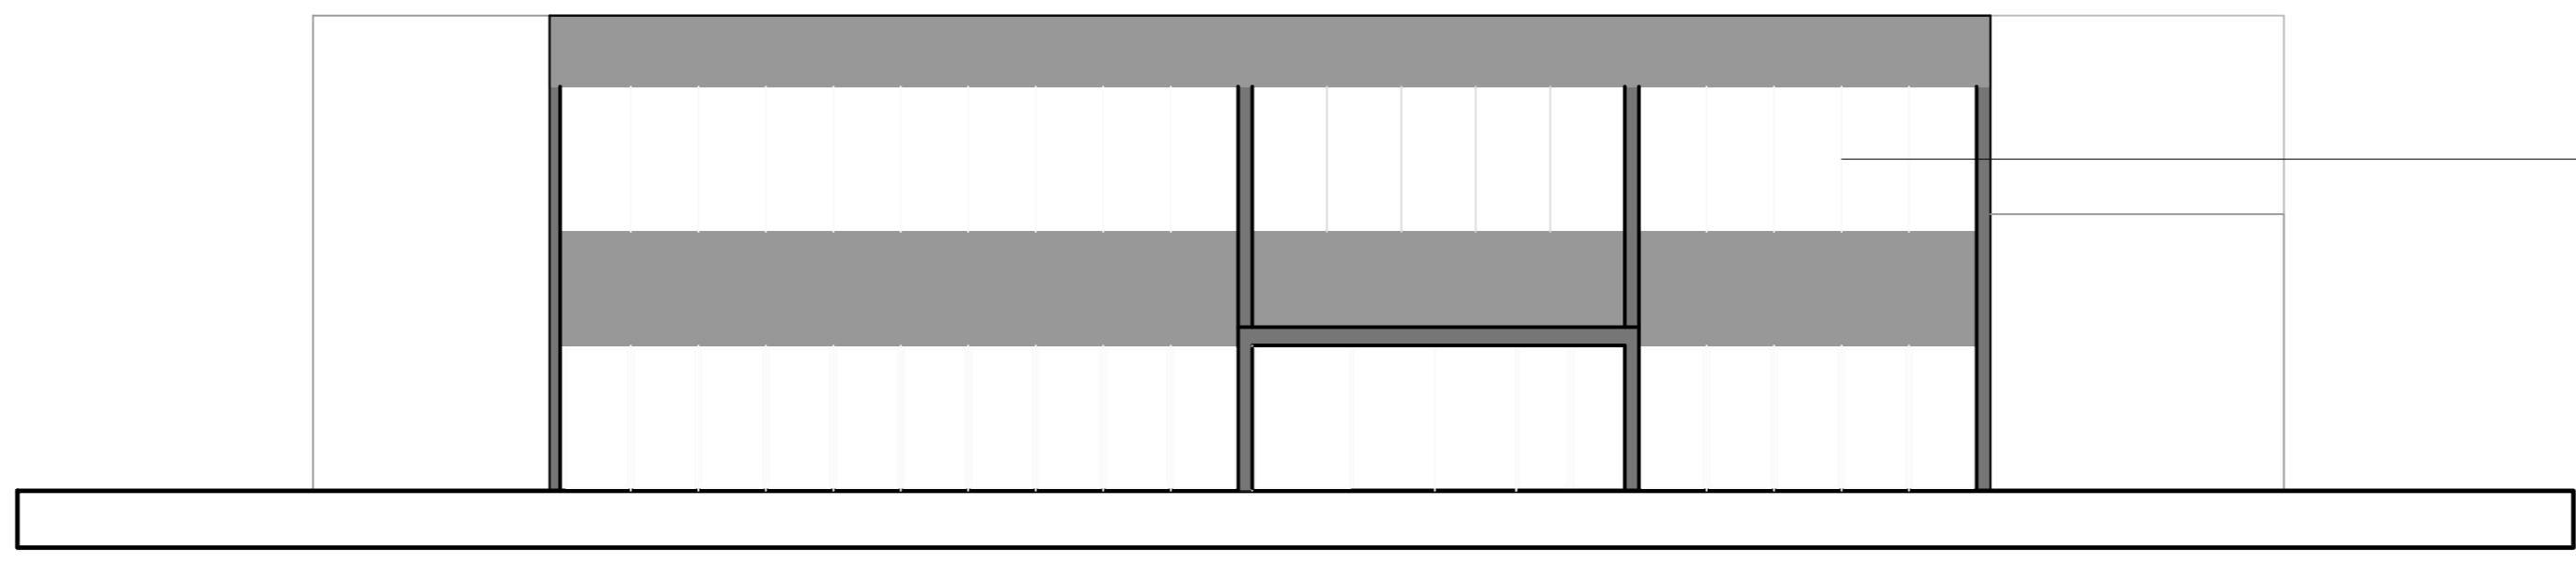

VISTA FRONTAL
ESCALA 1:100

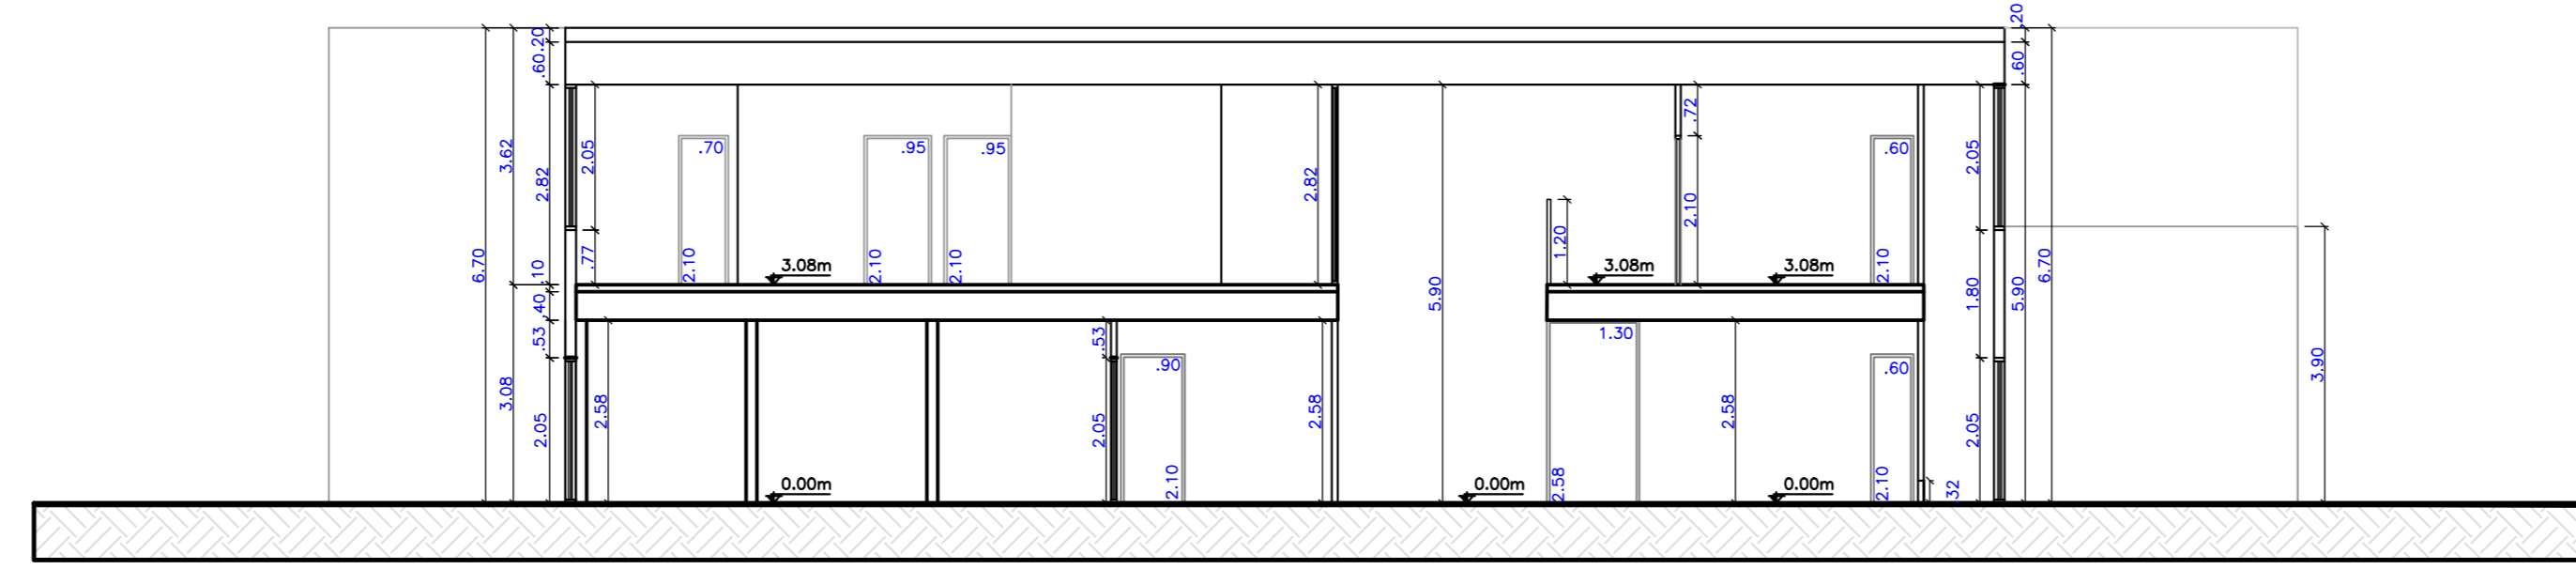

CORTE AA
ESCALA 1:100

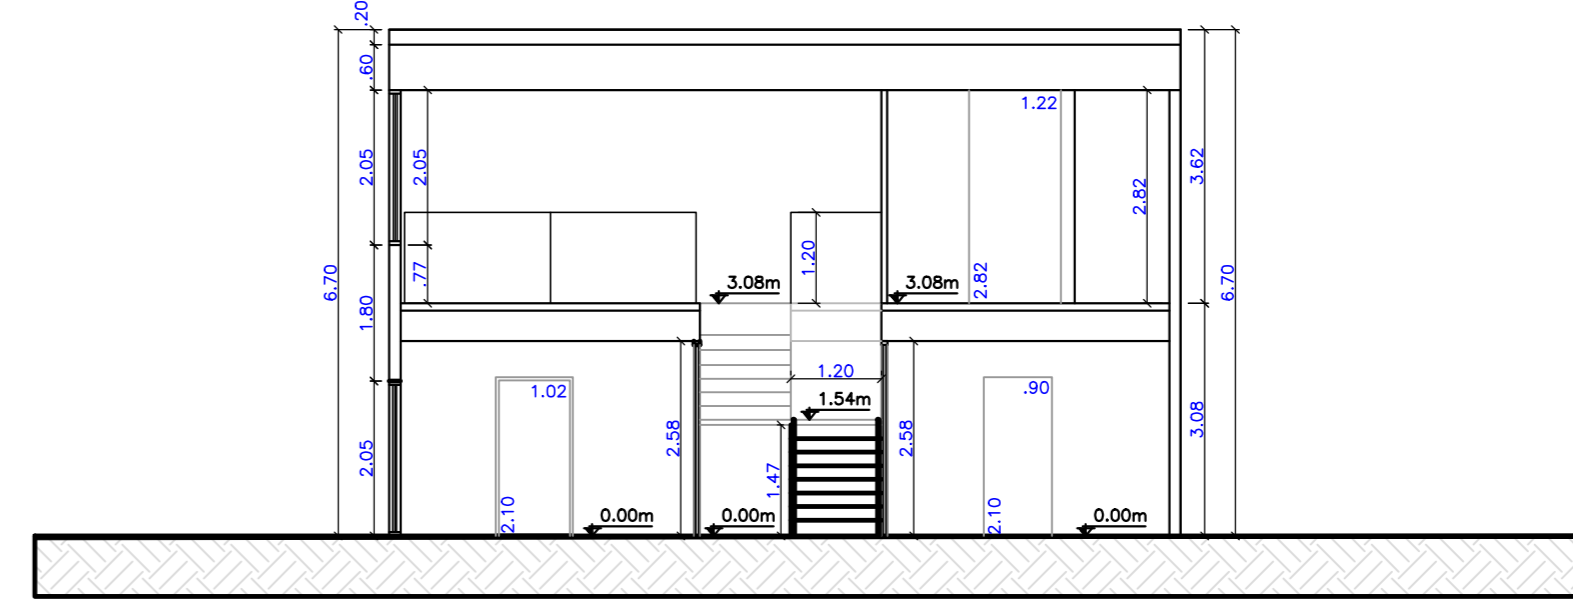

CORTE BB
ESCALA 1:100

Projeto Urbanístico
PROJETO COMPLETO
ESCALAS INDICADAS
FOLHA: 11/12


LEGALIZAÇÃO DE IMÓVEL COMERCIAL
ASSUNTO: AVENIDA MARGINAL DIREITA DA VIA ANCHIETA N° 1133, BAIRRO CHICO DE PAULA
Linha: PAULISTA CONTAINERS MARÍTIMOS LTDA.

ÁREAS
ADMINISTRAÇÃO - PAV. TERREO — 242,62m²
ADMINISTRAÇÃO - PAV. SUP. — 242,62m²


DECLARAR QUE A APROVAÇÃO DO PROJETO NÃO IMPLICA NO RECONHECIMENTO POR PARTE DA PREFEITURA DO DIREITO DE PROPRIEDADE DO TERRENO.

PROJETISTA: PAULISTA CONTAINERS MARÍTIMOS LTDA.
AUTOR E RESPONSÁVEL TÉCNICO: LA GUEZARÃO ARQUITETA - CAL. 8886-2


P.M.S.

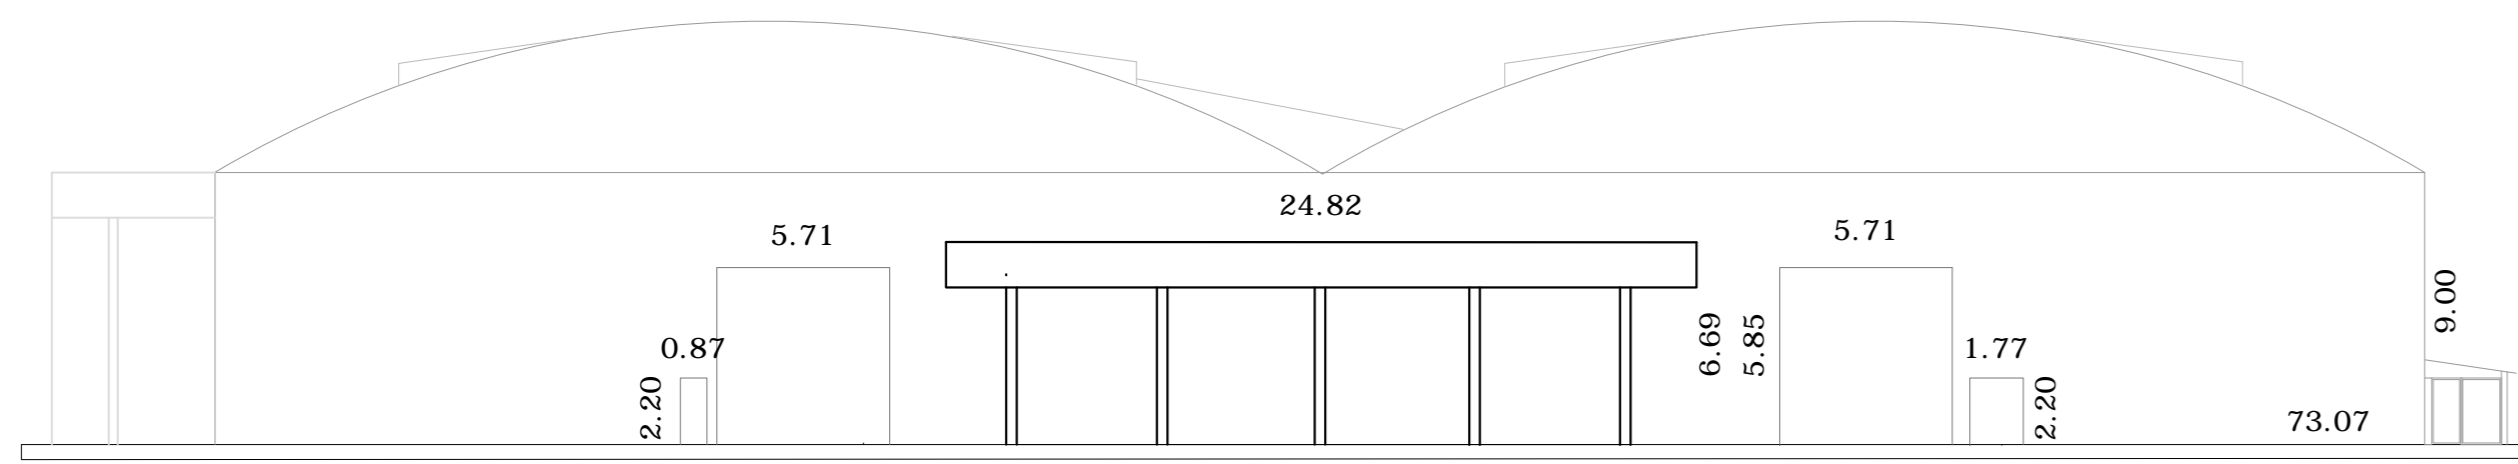


VISTA FACHADA PRINCIPAL - ARMAZEM 1, ADMINISTRATIVOS E ANEXO
ESCALA 1/250

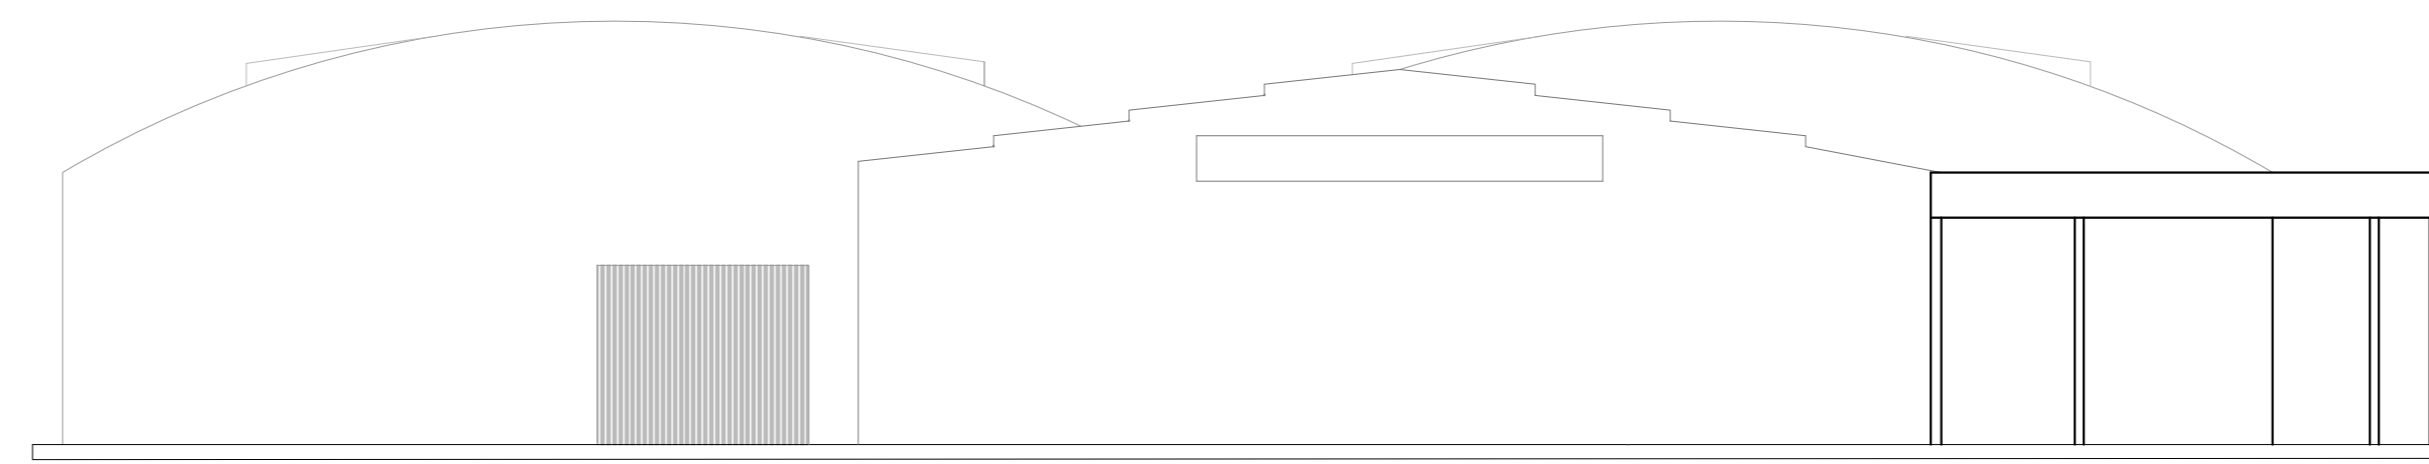


VISTA FACHADA LADOS - ARMAZEM 1 E EDIFÍCIOS ADMINISTRATIVOS
ESCALA 1/250

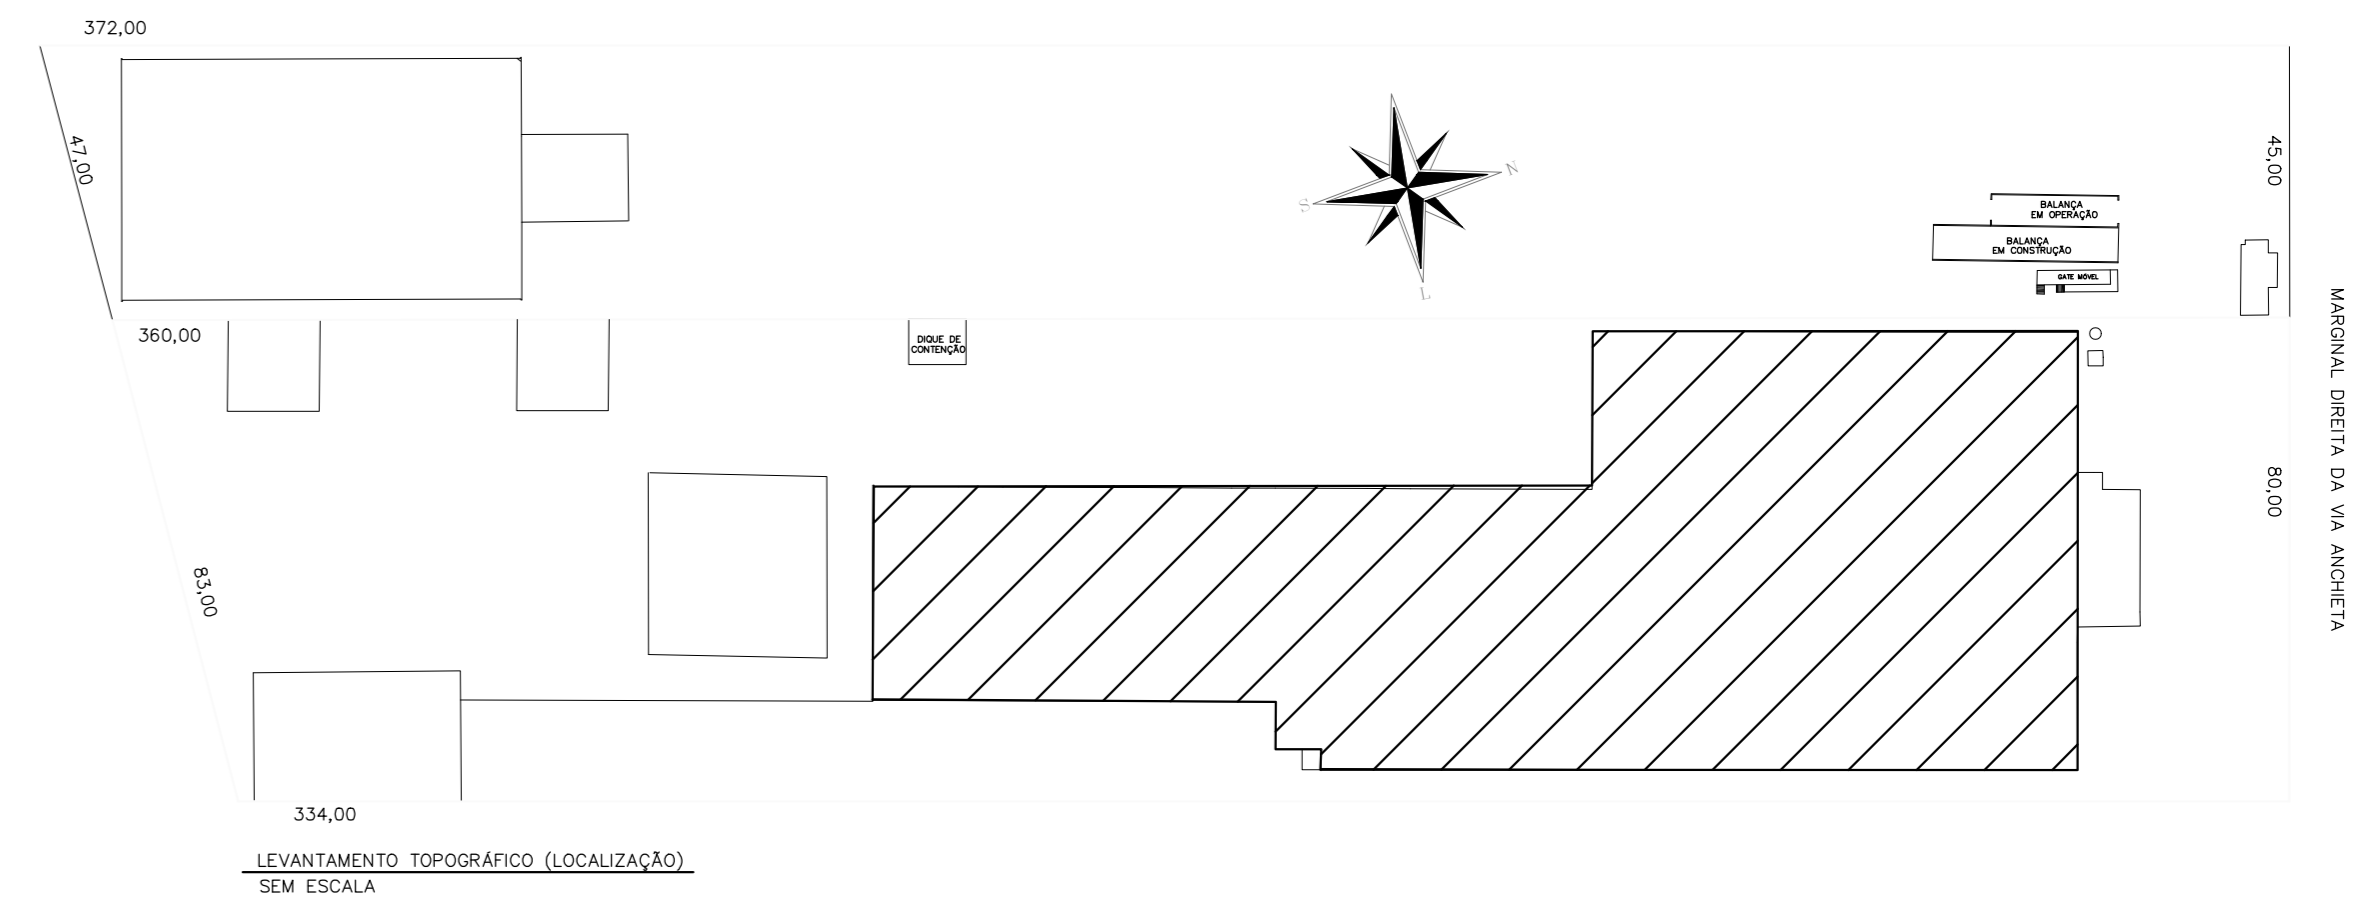


LEVANTAMENTO TOPOGRÁFICO (LOCALIZAÇÃO)
SEM ESCALA

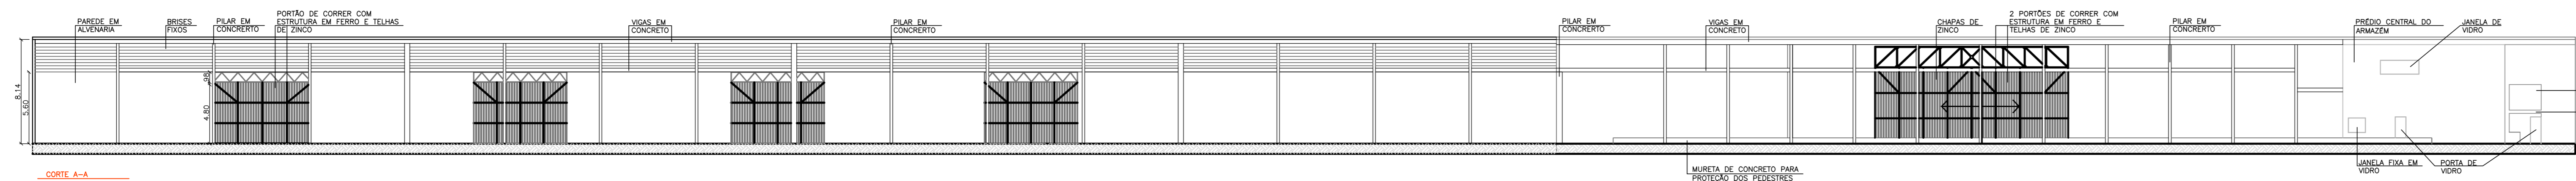


CORTE A-A
ESCALA 1/250

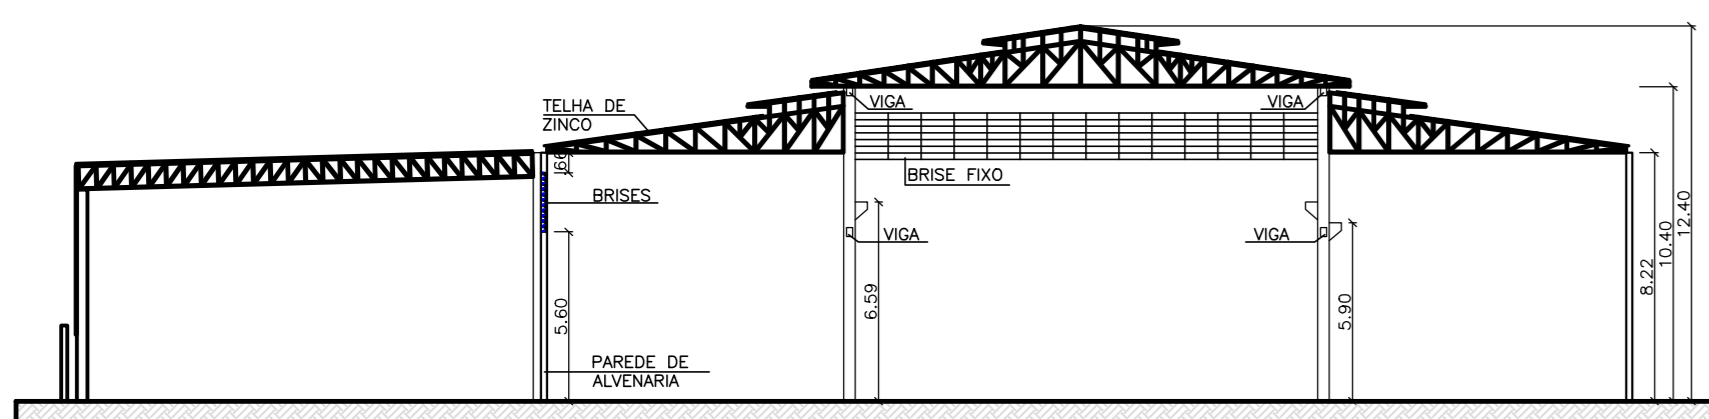

CORTE B-B
ESCALA 1/250

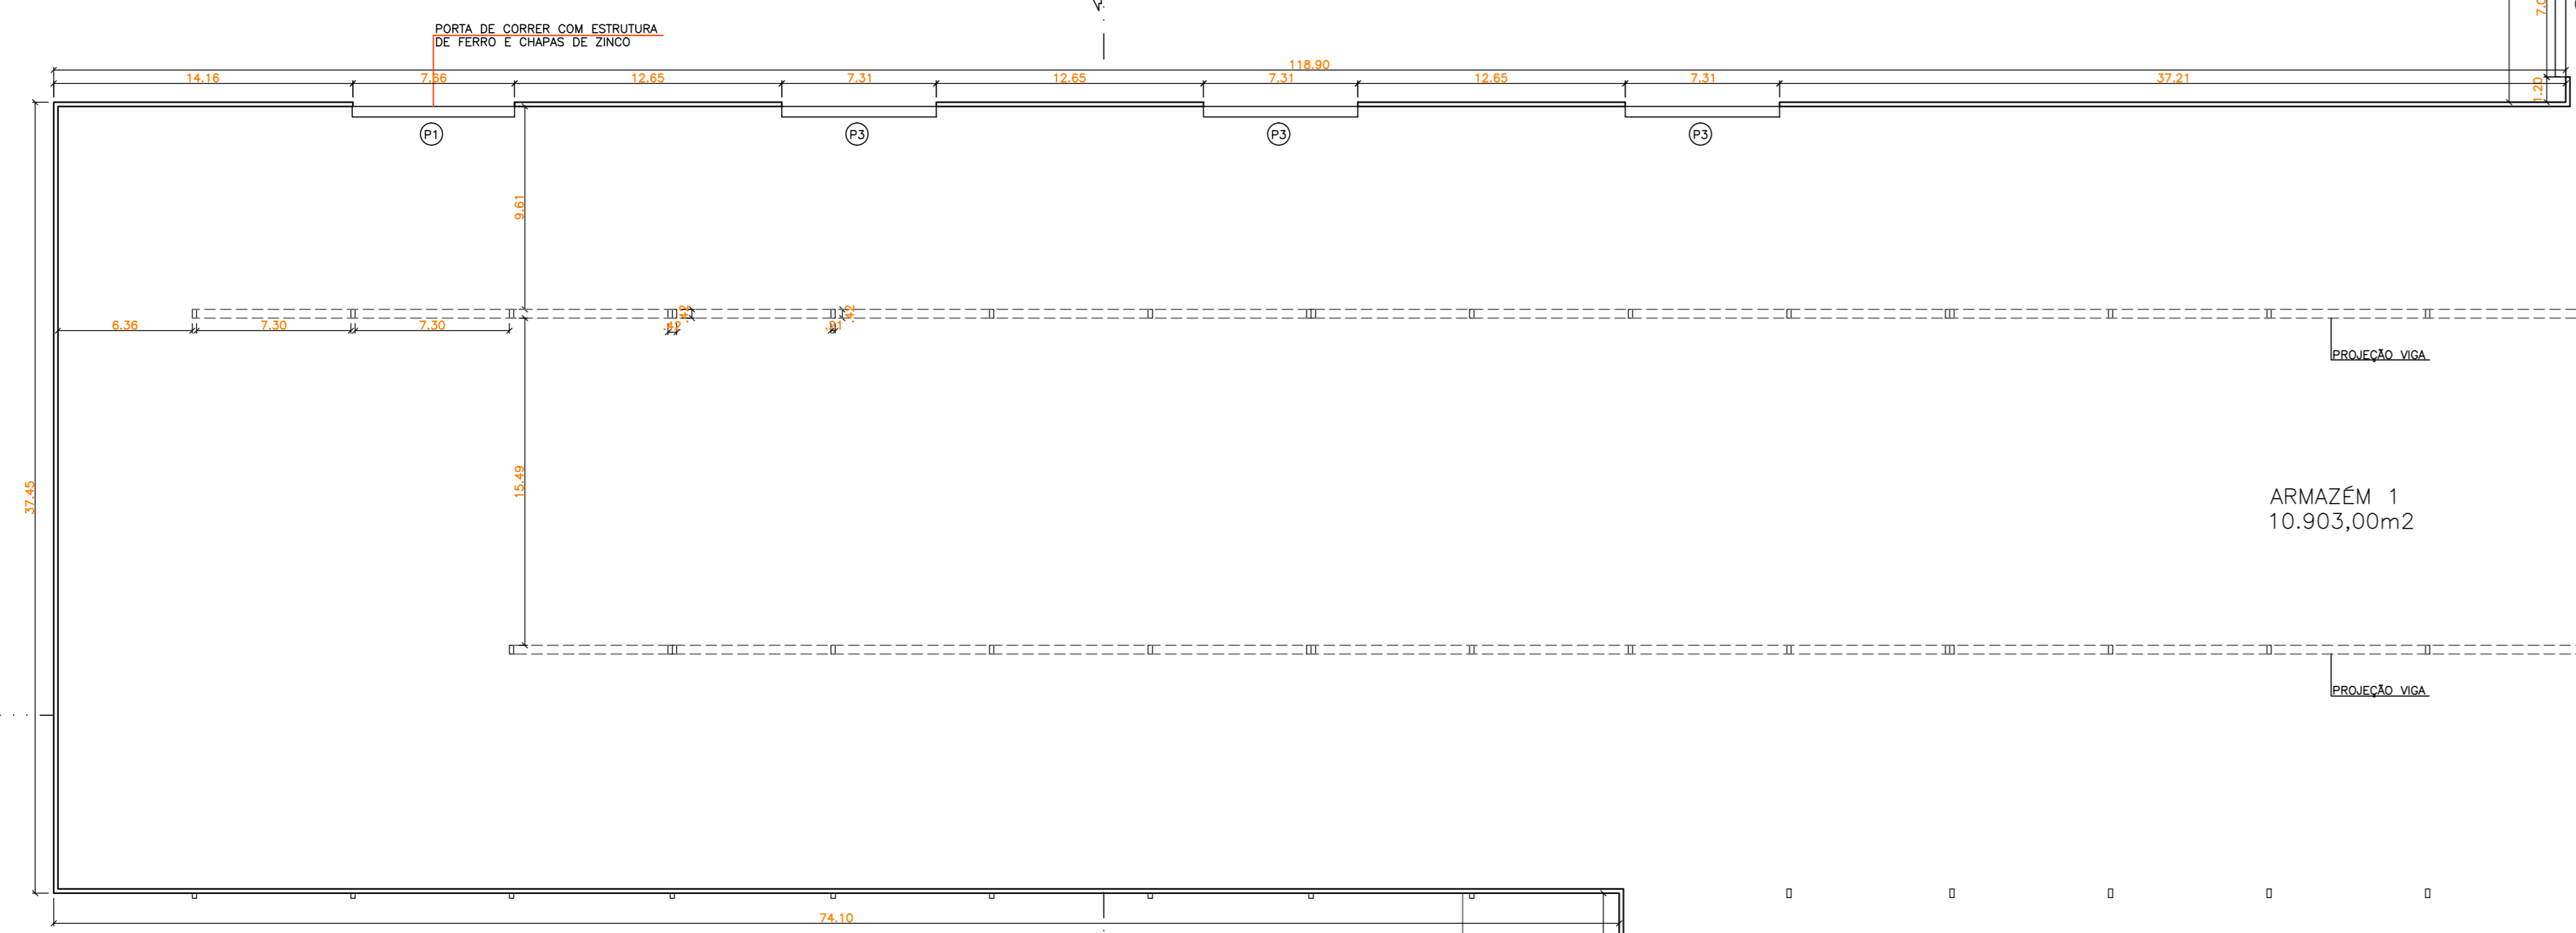

PLANTA BAIXA - EDIFÍCIO 3
ESCALA 1/250

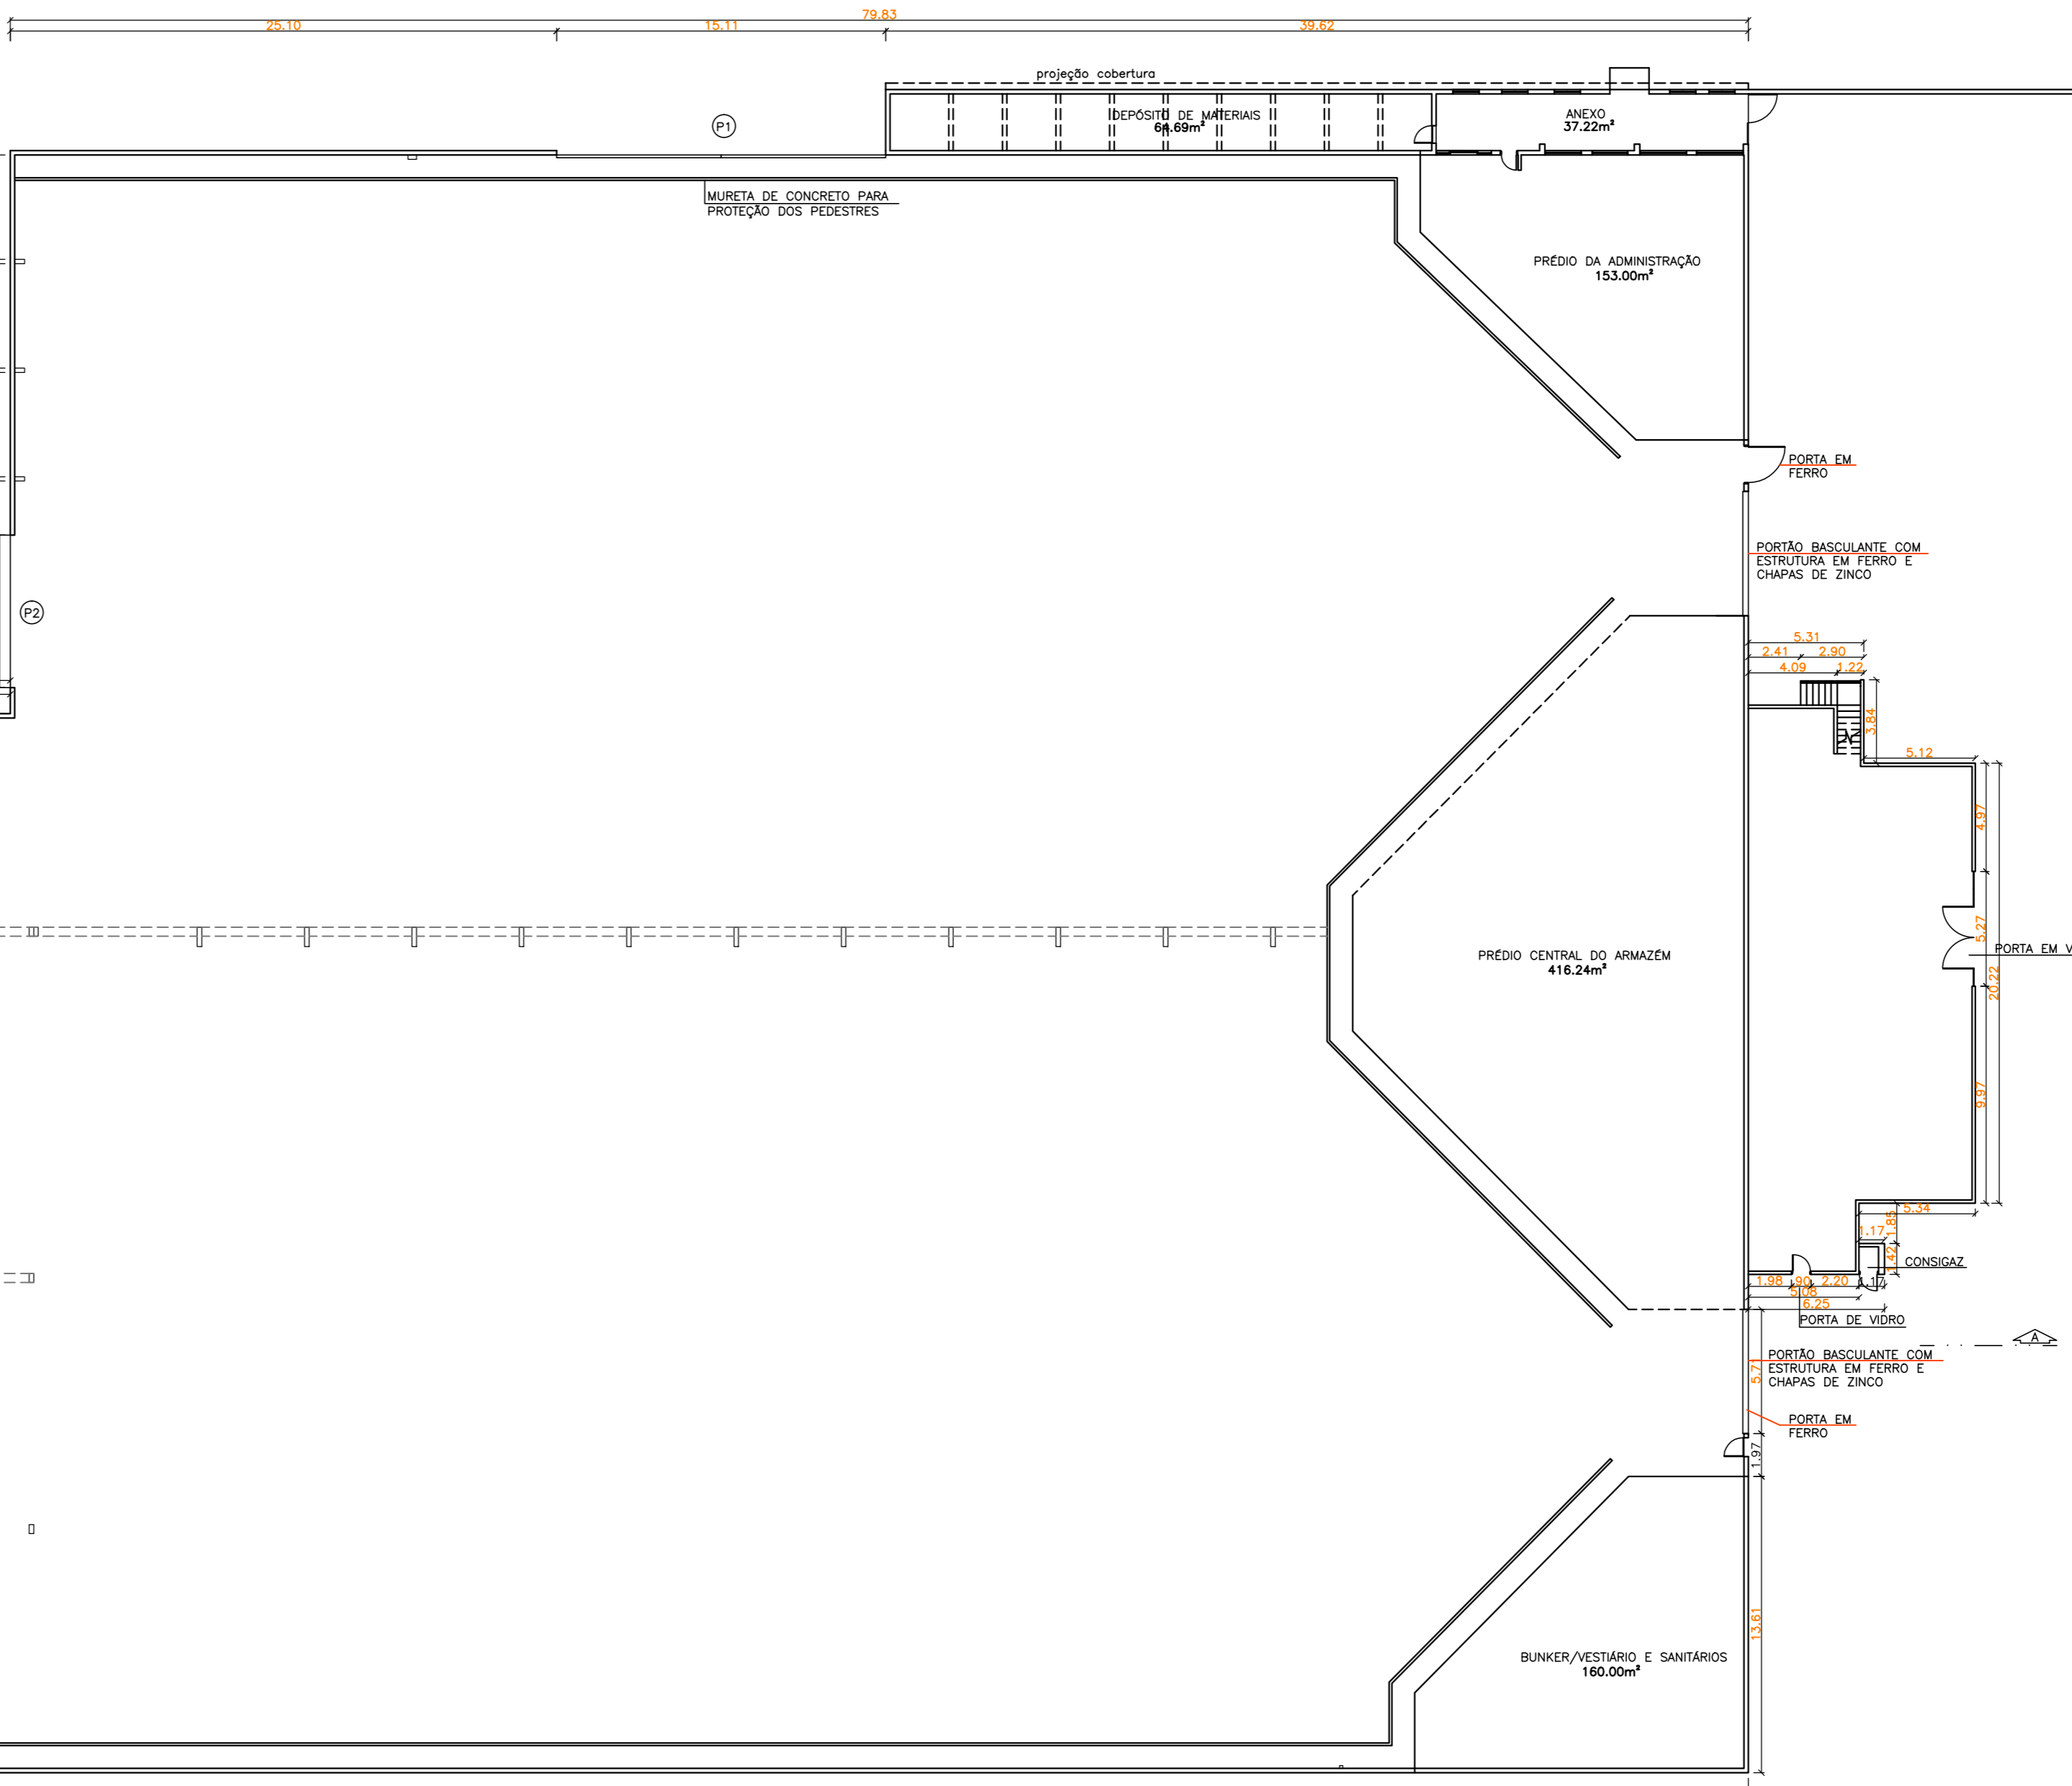

LEGENDA:

- A LEGALIZAR
- A DEMOLIR
- A PERMANECER

Projeto Urbanístico
PROJETO COMPLETO

ESCALAS INDICADAS

12/12

ASSUNTO: LEGALIZAÇÃO DE IMÓVEL COMERCIAL

LOCAL: AVENIDA MARGINAL DIREITA DA VIA ANCHIETA N.º 1135, BAIRRO CHICO DE PAULA

PROP: PAULISTA CONTAINERS MARÍTIMOS LTDA.

SITUAÇÃO E ESCALA	ÁREAS TERRENOS	
	MATRICULA 32.293	16.360,00m ²
	MATRICULA 11.889	28.240,00m ²
	TOTAL	44.600,00m ²
CONSTRUÍDO APROVADO		16.360,00m ²
A LEGALIZAR		16.360,00m ²
SUPERVISOR		16.360,00m ²
DEMOLIDO		16.360,00m ²
TOTAL CONSTRUÍDO		16.360,00m ²

DECLARO QUE A APROVAÇÃO DO PROJETO NÃO IMPLICA NO RECONHECIMENTO POR PARTE DA PREFEITURA DO DIREITO DE PROPRIEDADE DO TERRENO.

PROPRIETÁRIO: PAULISTA CONTAINERS MARÍTIMOS LTDA.

AUTOR E RESPONSÁVEL TÉCNICO: LA GUERRA RUVOY ARQUITETA - CAU 8889-2

P.M.S.

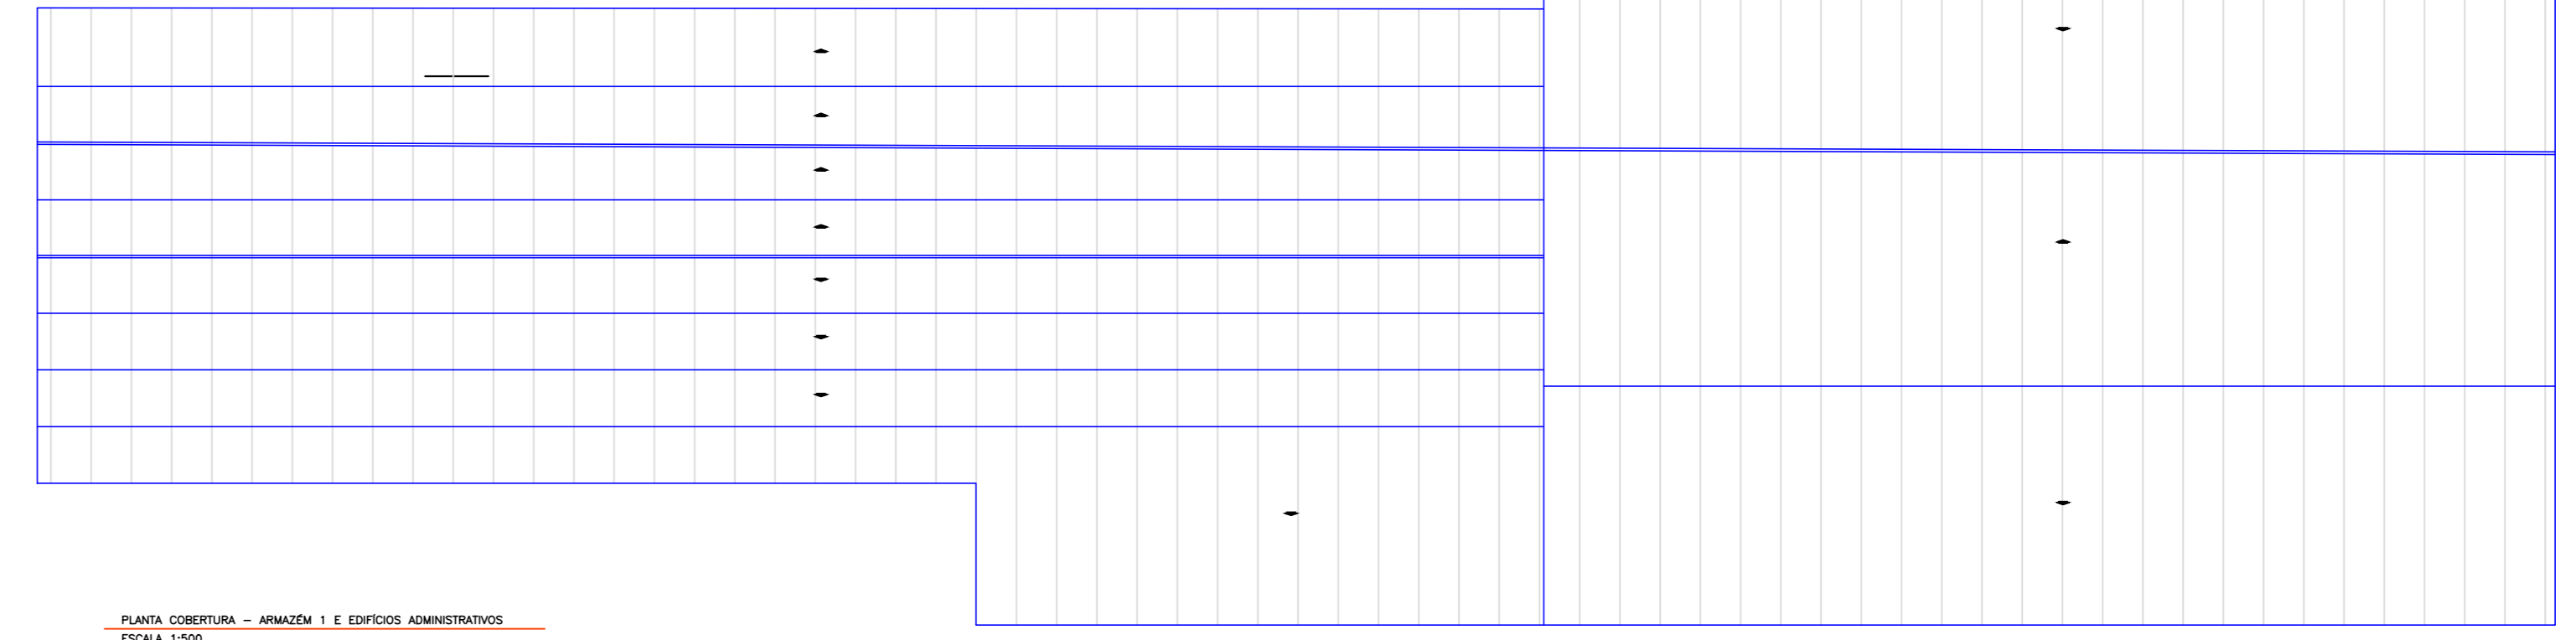
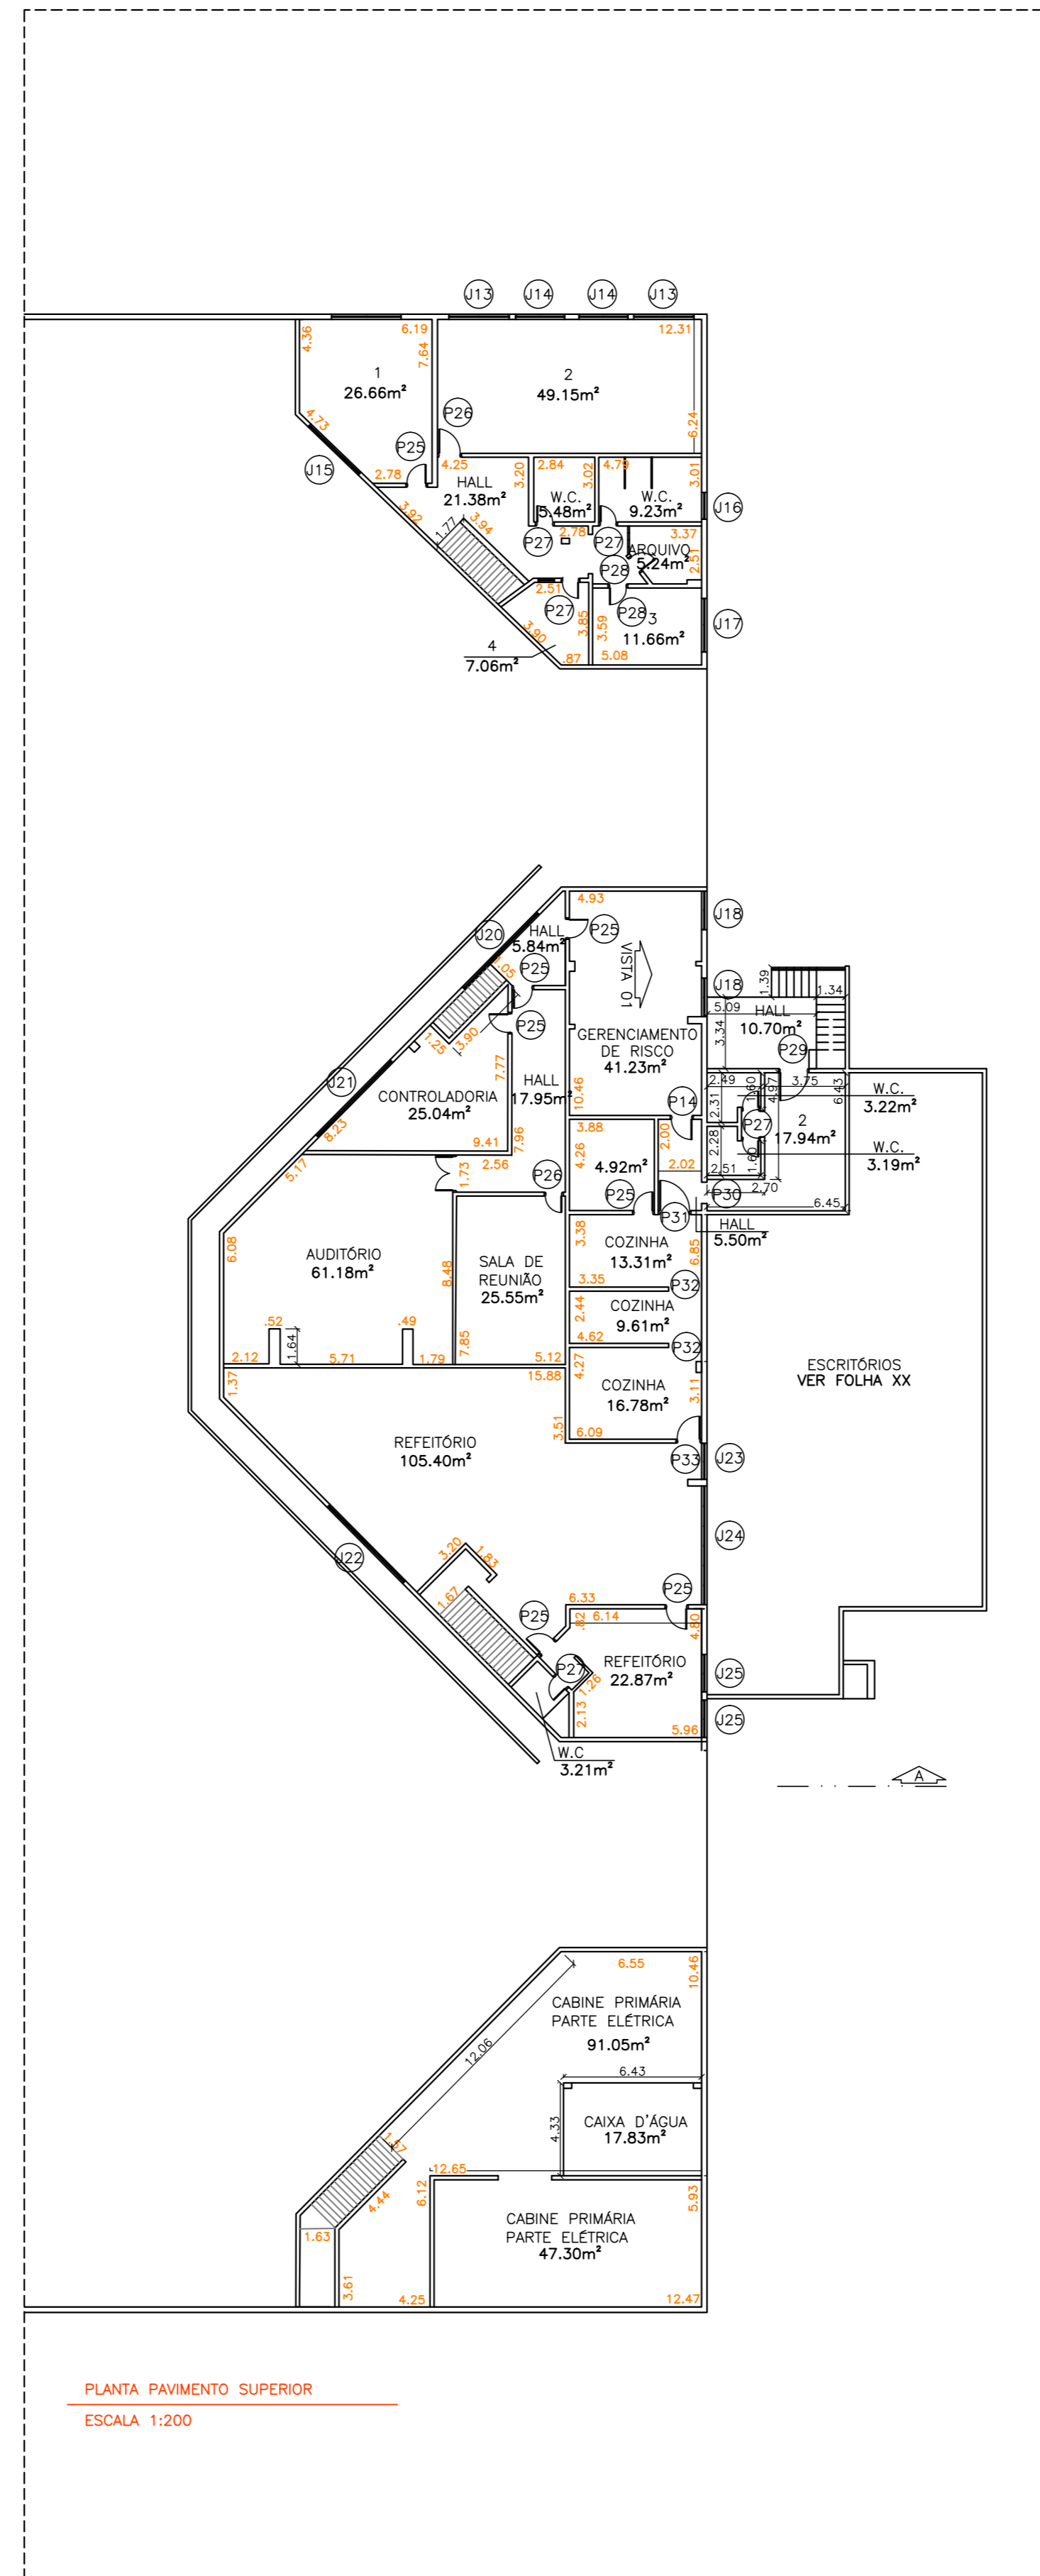
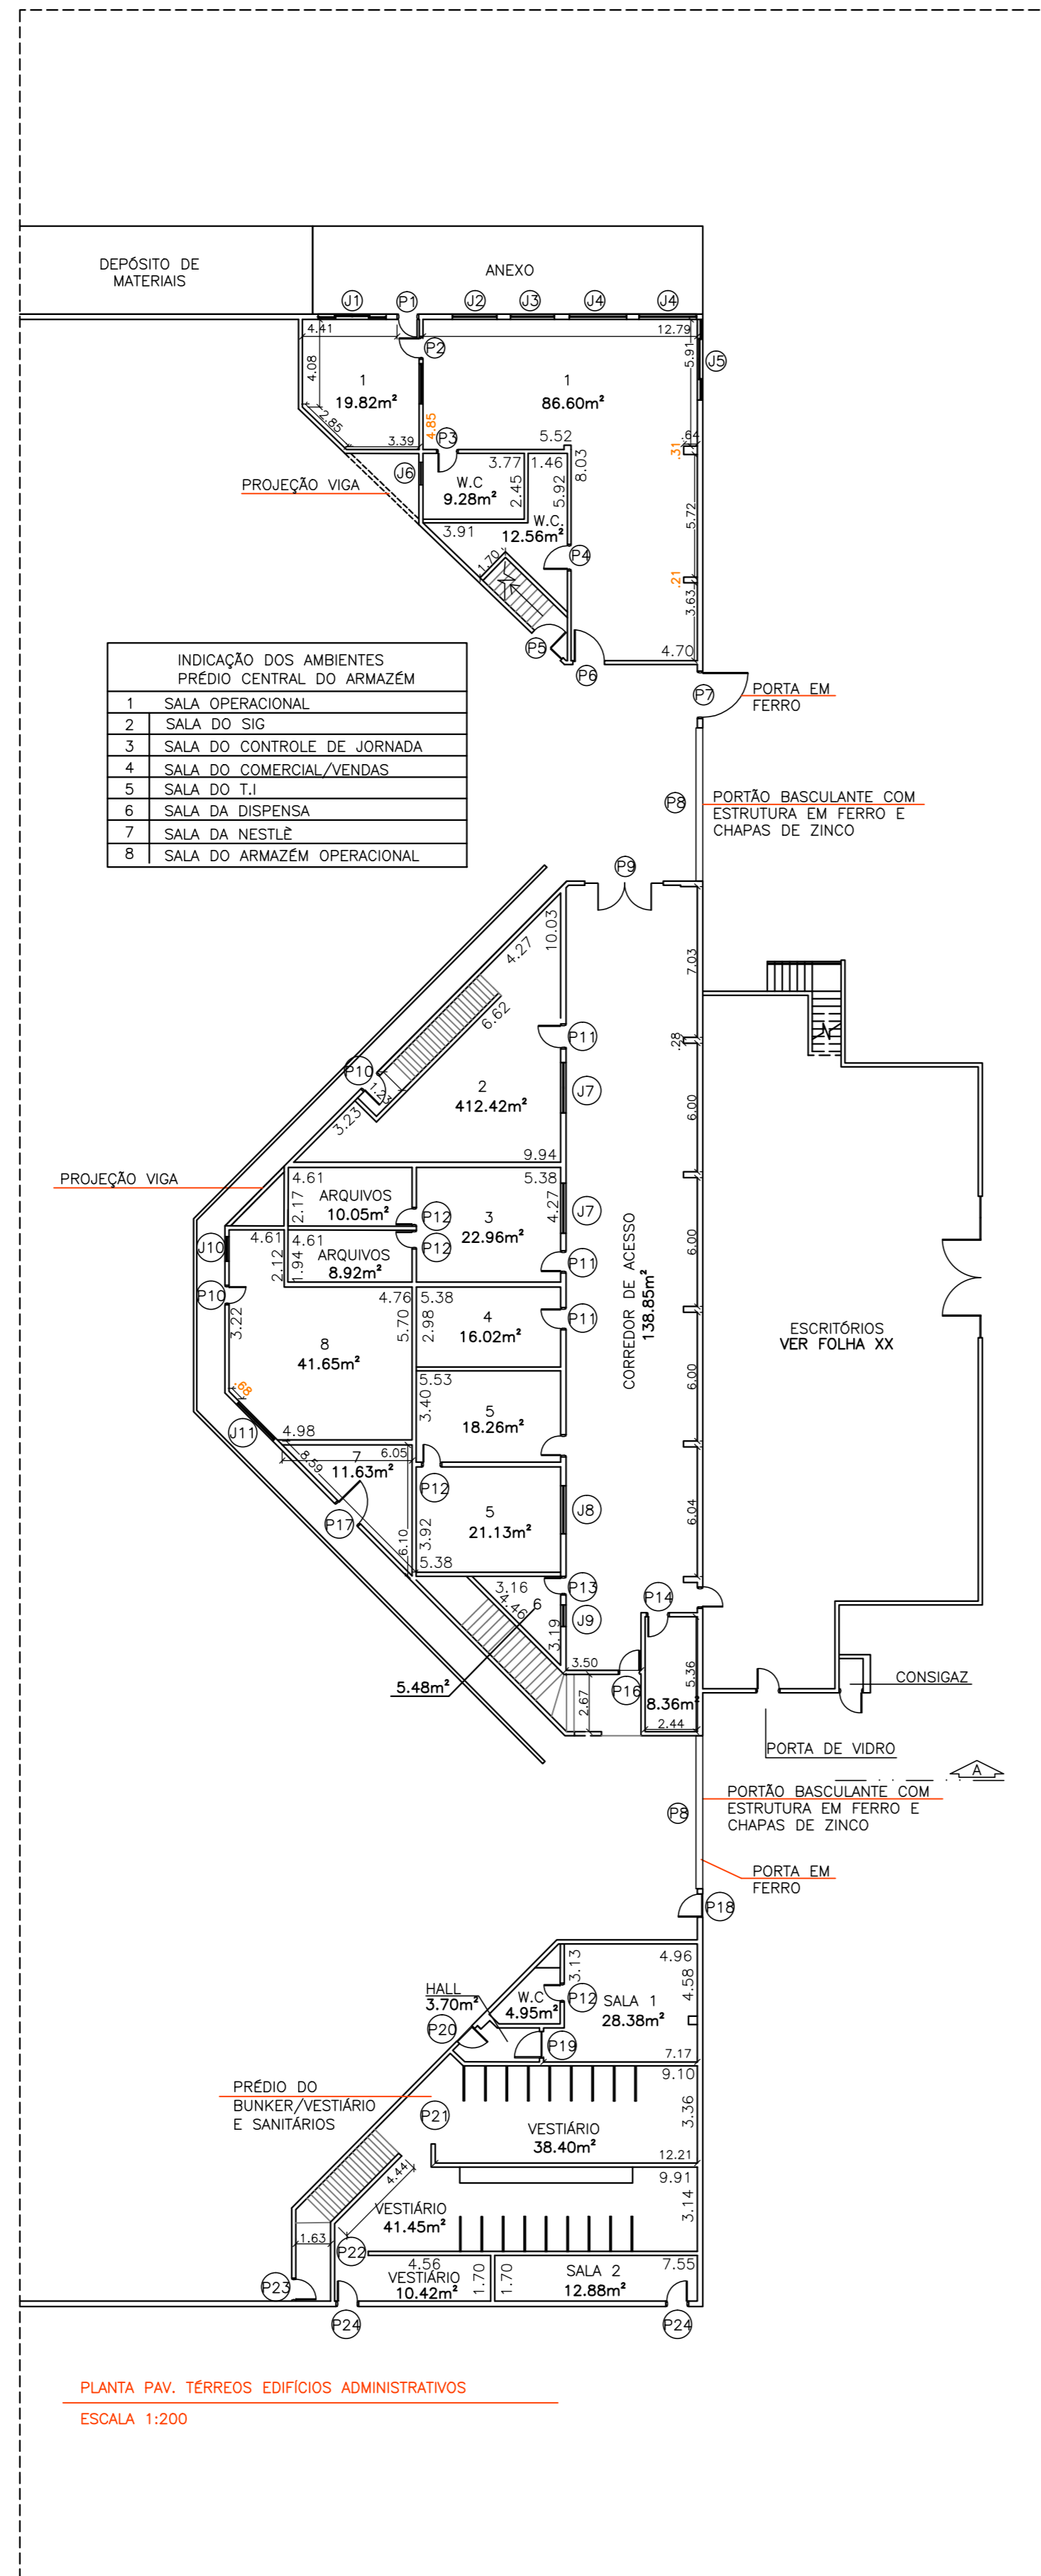
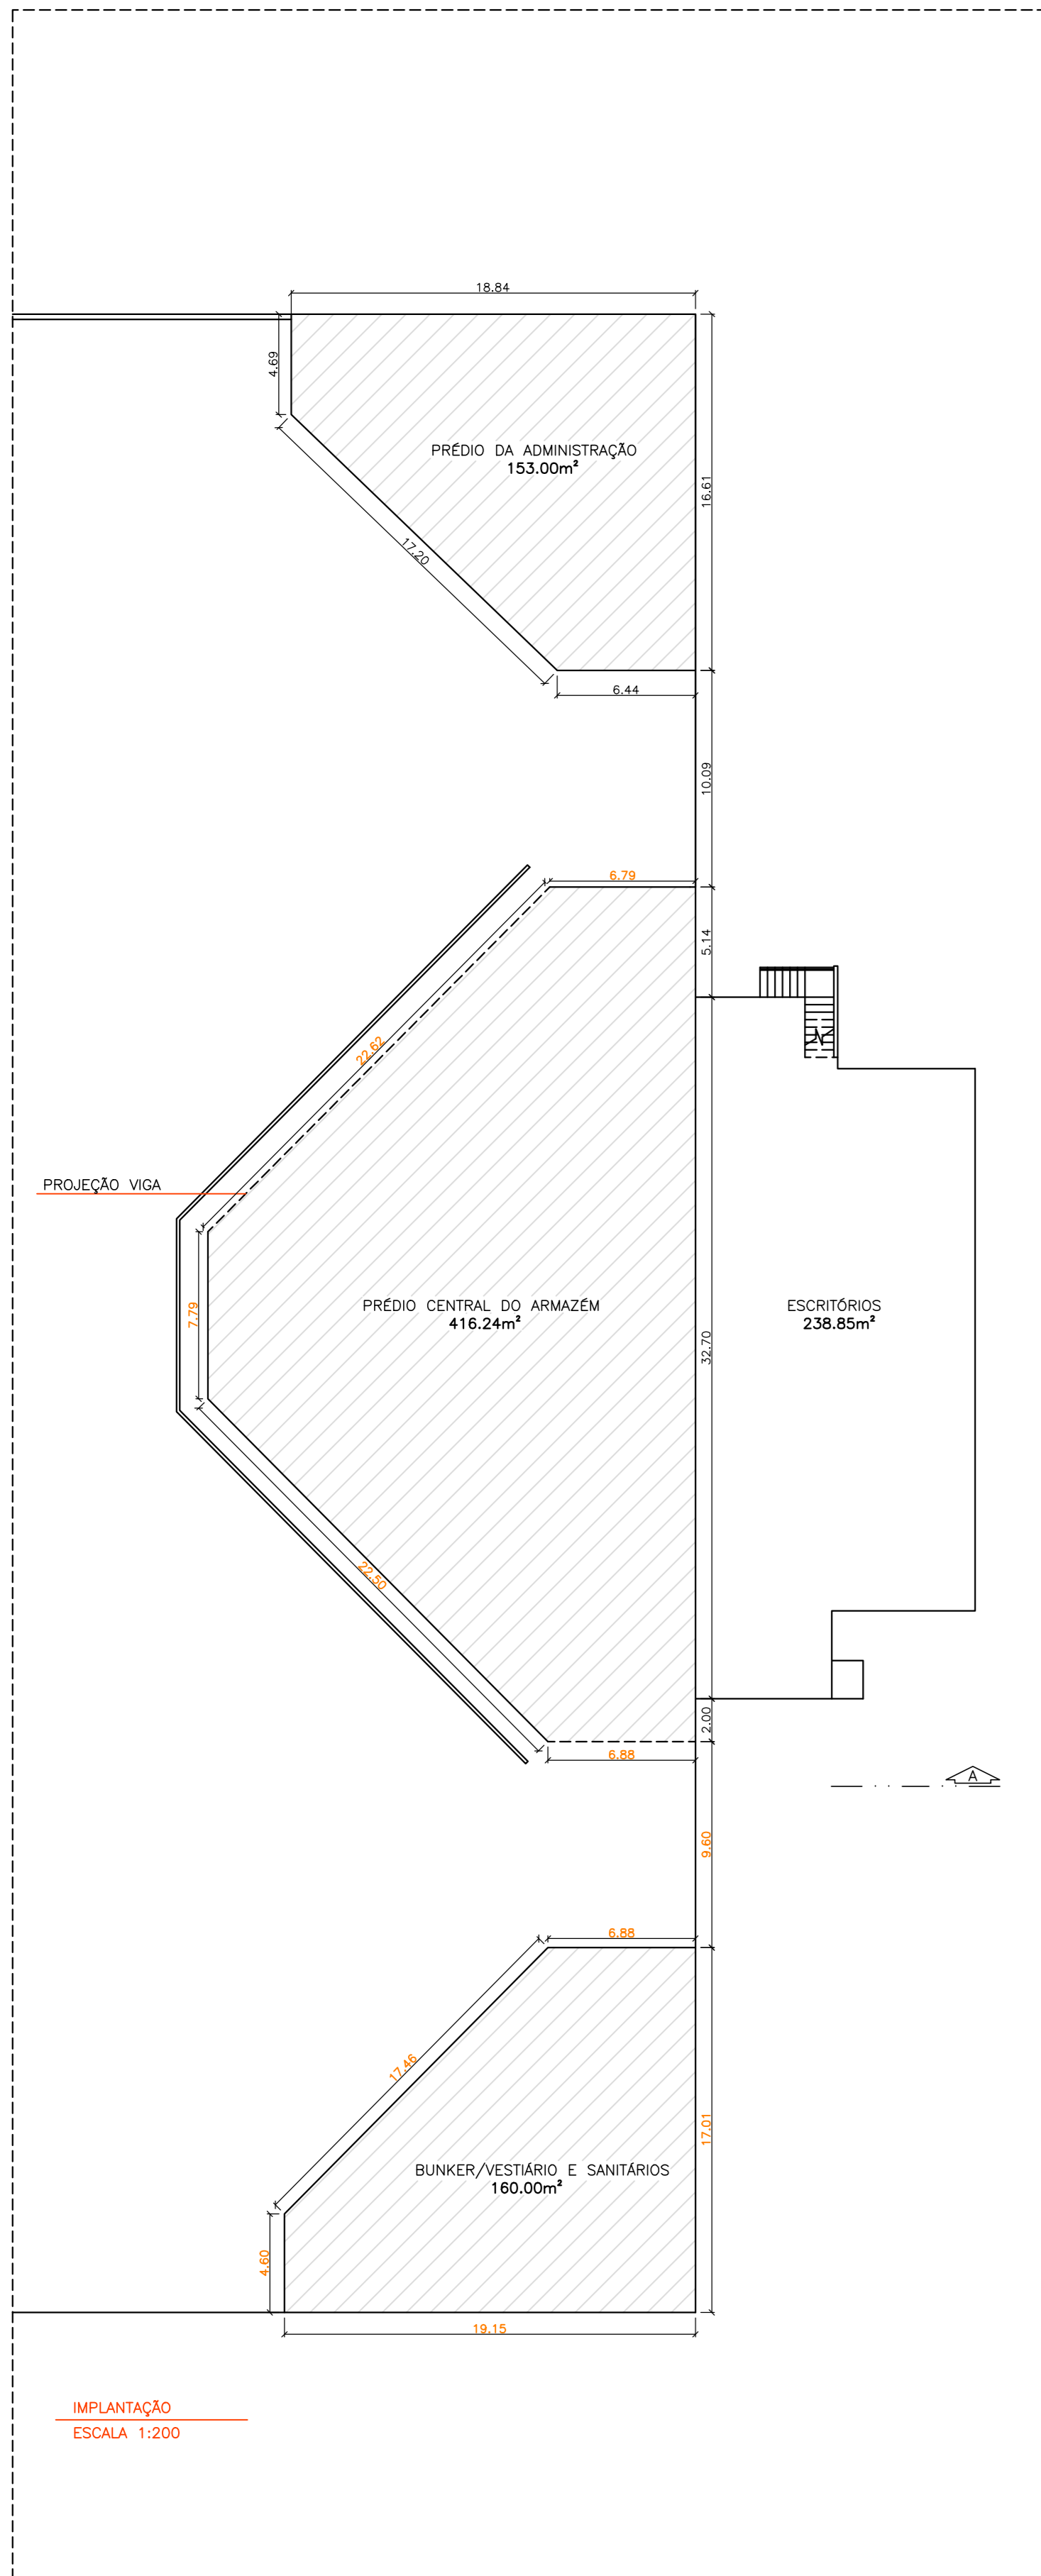


TABELA ESQUADRAMENTO

PORTAS	ALTURA	LARGURA	MATERIAL
P1	2,10m	0,80m	MADEIRA
P2	2,05m	0,80m	MADEIRA
P3	2,05m	0,80m	MADEIRA
TABELA ESQUADRAMENTO - 1º PAVIMENTO

JANELAS	ALTURA	LARGURA	ENTRADA	MATERIAL
J1	1,10m	1,35m	1,35m	VIDRO
J2	1,10m	1,35m	1,35m	VIDRO
J75</				