


Zoneamento Área Continental	
Área Urbana	
	ZUC I – Zona Urbana Consolidada I
	ZUC II – Zona Urbana Consolidada II
	ZUC I – Zona de Ocupação Controlada I
	ZUC II – Zona de Ocupação Controlada II
	ZIT – Zona de Interesse Turístico
	ZTA – Zona de Transição Ambiental
	ZPPA I – Zona de Proteção Paisagística e Ambiental I
	ZPPA II – Zona de Proteção Paisagística e Ambiental II
	ZEIS II – Zona Especial de Interesse Social II

Zoneamento Área Continental	
Área de Expansão Urbana	
	ZPRE – Zona Portuária, Retroportuária e de Processamento de Exportação
	ZEM I – Zona de Extração Mineral I

Zoneamento Área Continental	
Área de Proteção e Conservação Ambiental	
	ZUE – Zona de Uso Especial
	ZPPA II – Zona de Proteção Paisagística e Ambiental II
	ZC – Zona de Conservação
	ZEM II – Zona de Extração Mineral II

LEGENDA	
	Limite de Município
	Rede Hidrográfica
	Estrada Pavimentada
	Ferrovia

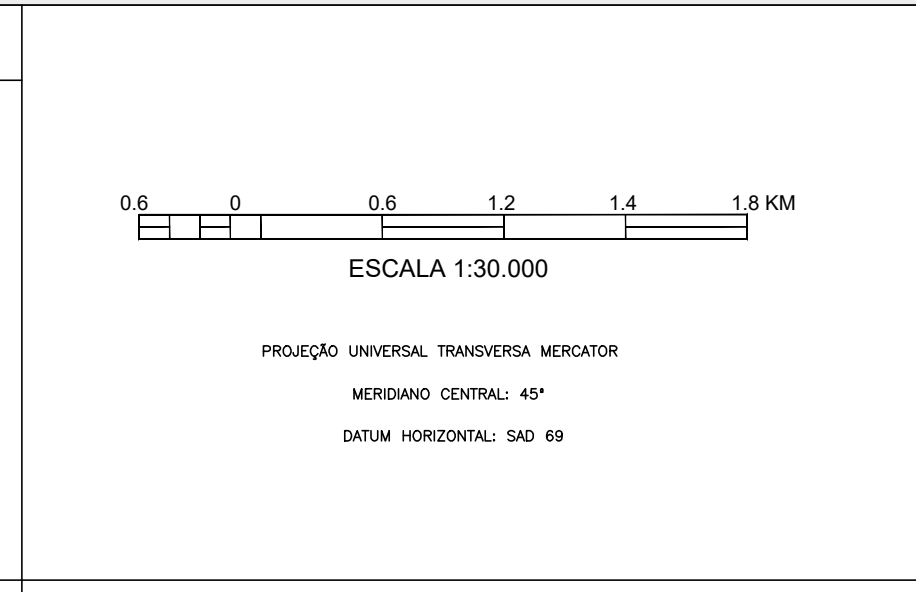

PREFEITURA MUNICIPAL DE SANTOS
PLANTA DE ZONEAMENTO - ANEXO I
ÁREA CONTINENTAL
 VERSÃO DIGITAL

MINUTA REVISÃO DA LEI DE ORDENAMENTO DO USO E DA OCUPAÇÃO DO SOLO
LEI COMPLEMENTAR Nº 729 DE 11 DE JULHO DE 2011

Responsável: _____ Escala: 1:30.000 Data: 2023 Folha: ÚNICA