


1 LOCALIZAÇÃO SETOR 01  
ESCALA: 1:1500



2 IMPLANTÇÃO  
ESCALA: S/ ESC

SITUAÇÃO SEM ESCALA

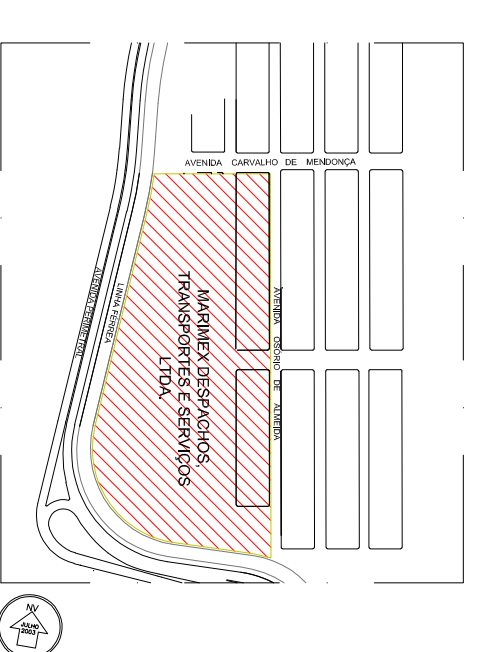

**MARIMEX**  
INTELIGÊNCIA PORTUÁRIA  
SANTOS - SP  
INSTALAÇÕES PORTUÁRIAS ALFANDEGADAS

IMPLANTÇÃO E SITUAÇÃO DO LOTE  
TERMINAL 2

RESUMO	DATA	MODIFICAÇÃO
REP. TÉCNICO		
LOCAL:	DATA:	
RUA OSÓRIO DE ALMEIDA S/N	MAI./2021	
PORTO DE SANTOS	ESCALA:	
SANTOS - SP	1:1500	
INTERESSADO:	FOLHA:	
MARIMEX	1/21	
INTELIGÊNCIA PORTUÁRIA EM LOGÍSTICA INTEGRAL		

RESUMO  
DATA  
MODIFICAÇÃO

REP. TÉCNICO  
LOCAL:  
RUA OSÓRIO DE ALMEIDA S/N  
PORTO DE SANTOS  
SANTOS - SP  
INTERESSADO:  
MARIMEX  
INTELIGÊNCIA PORTUÁRIA EM LOGÍSTICA INTEGRAL

DATA: MAI./2021  
ESCALA: 1:1500  
FOLHA: 1/21