



ARMAZÉM 7

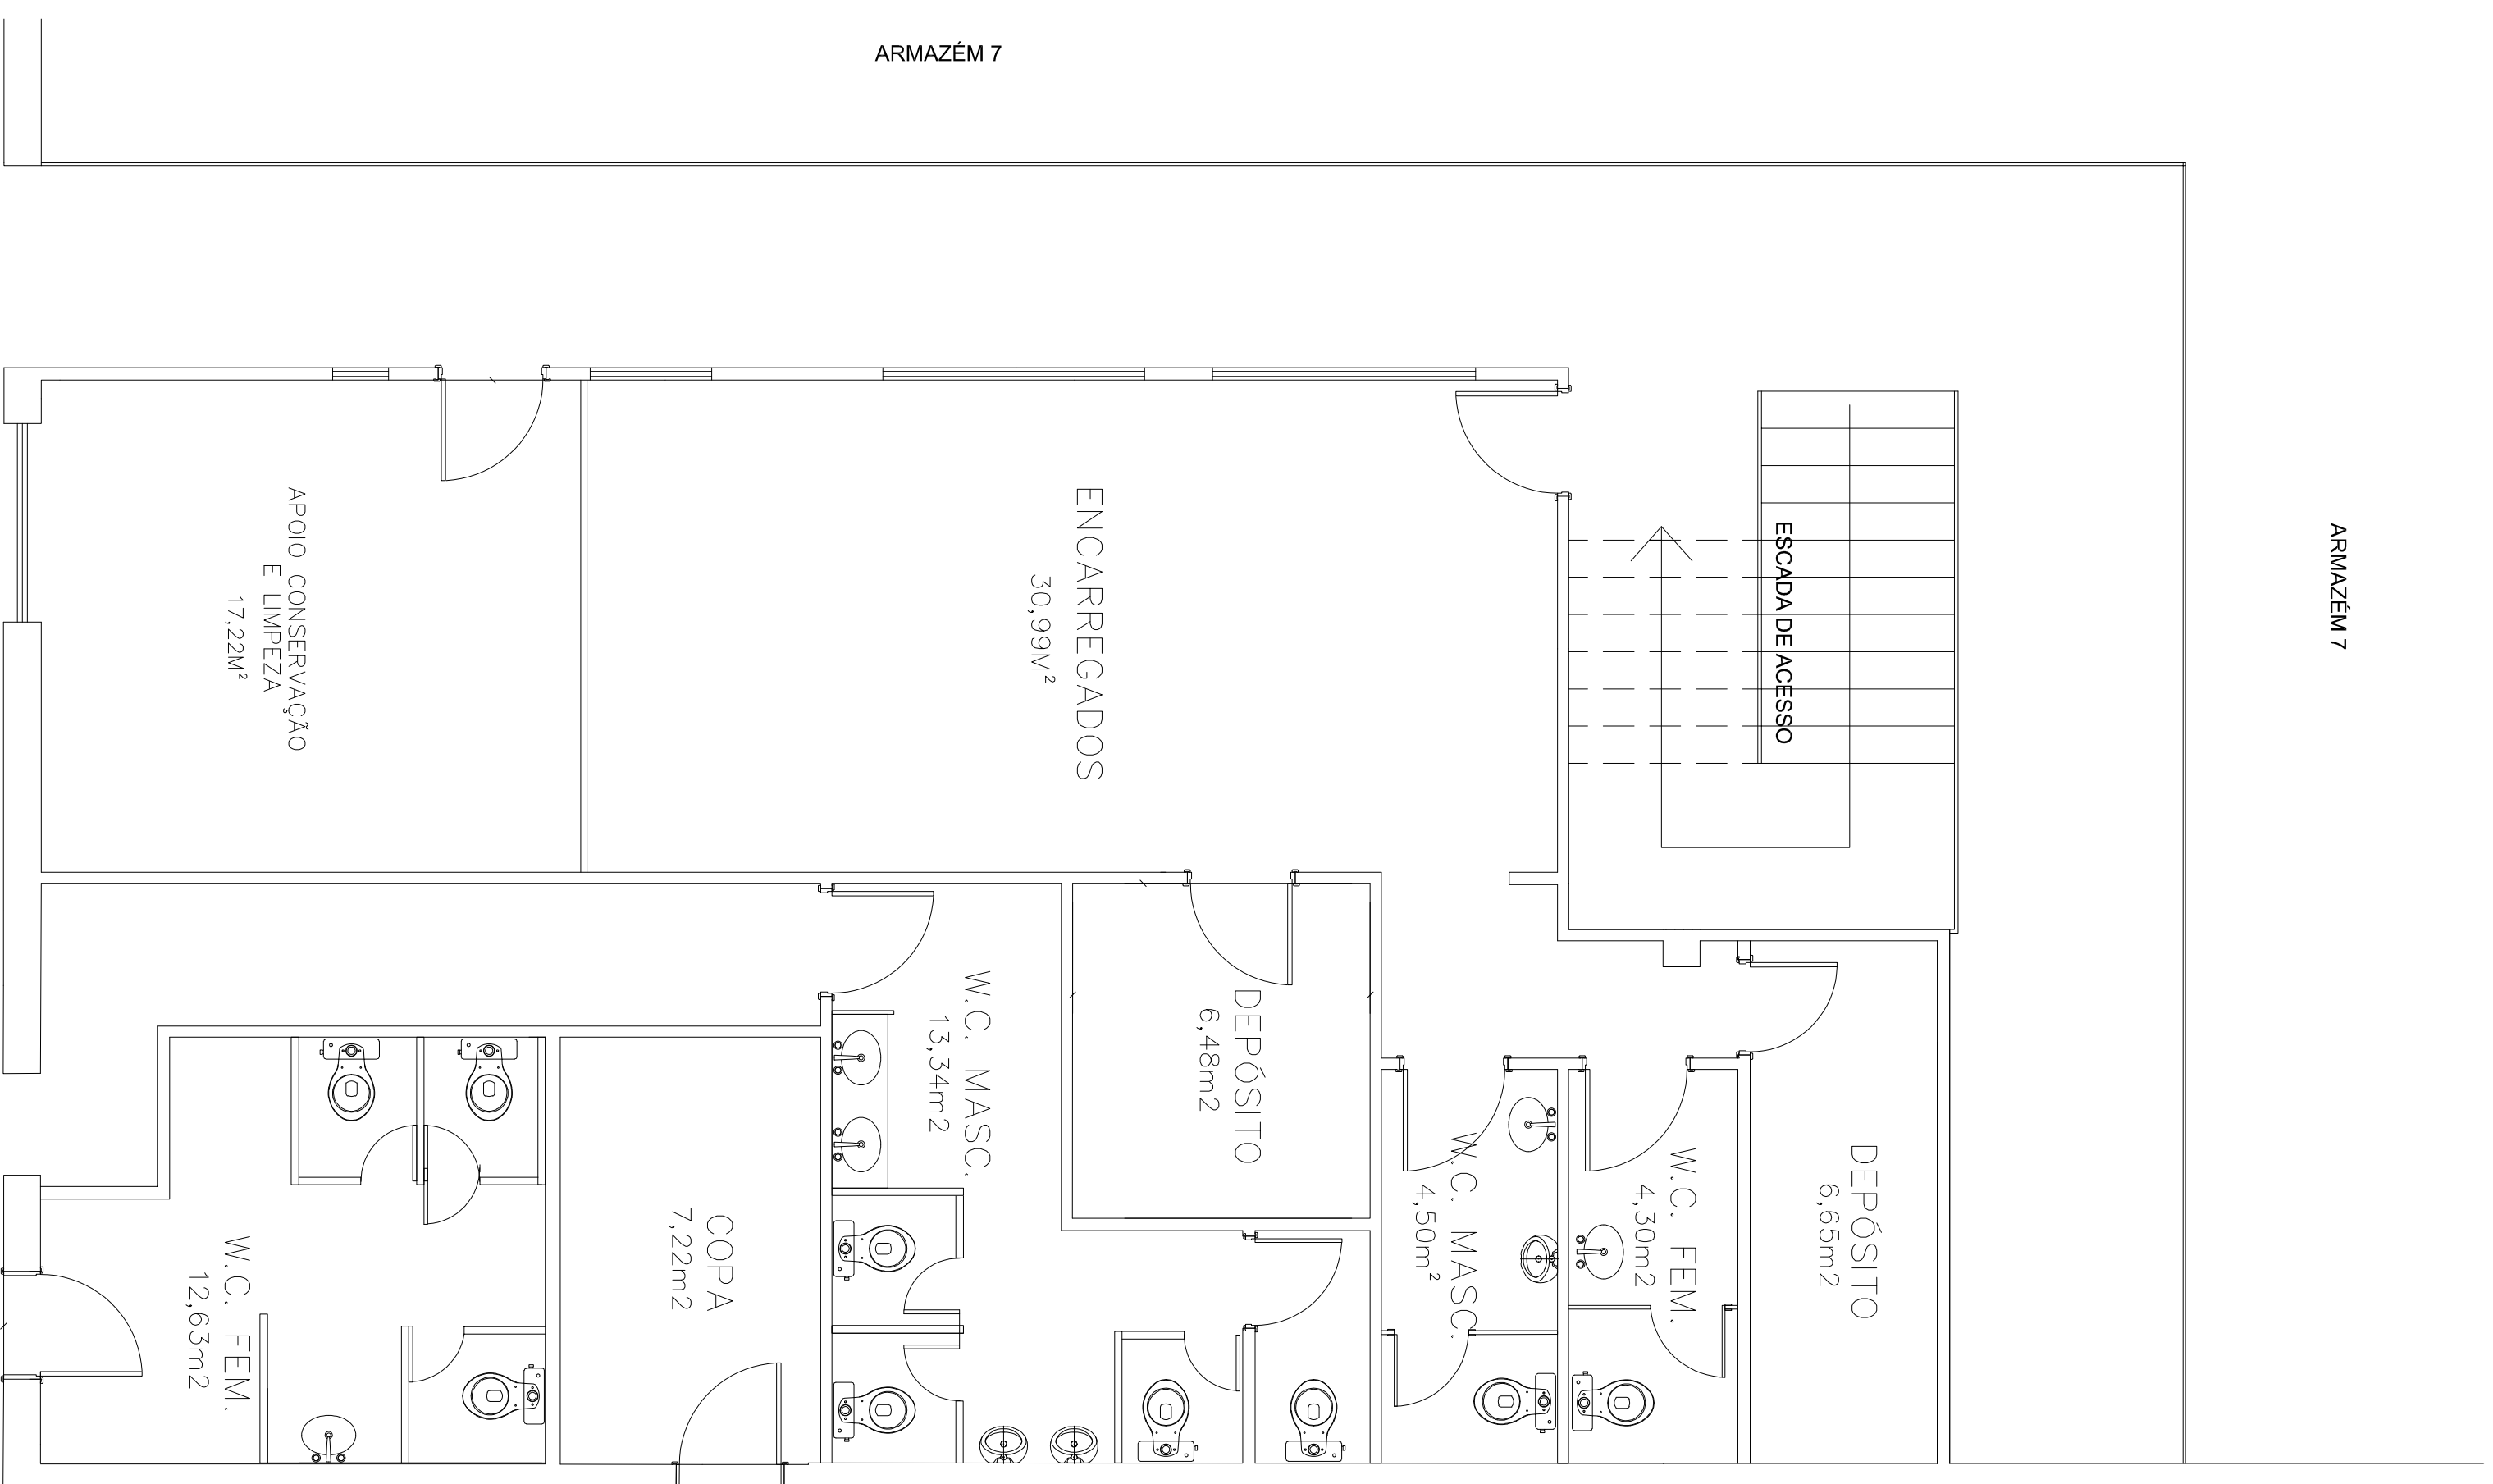

1 TERREO

ESCALA: 1:50


ARMAZÉM 7

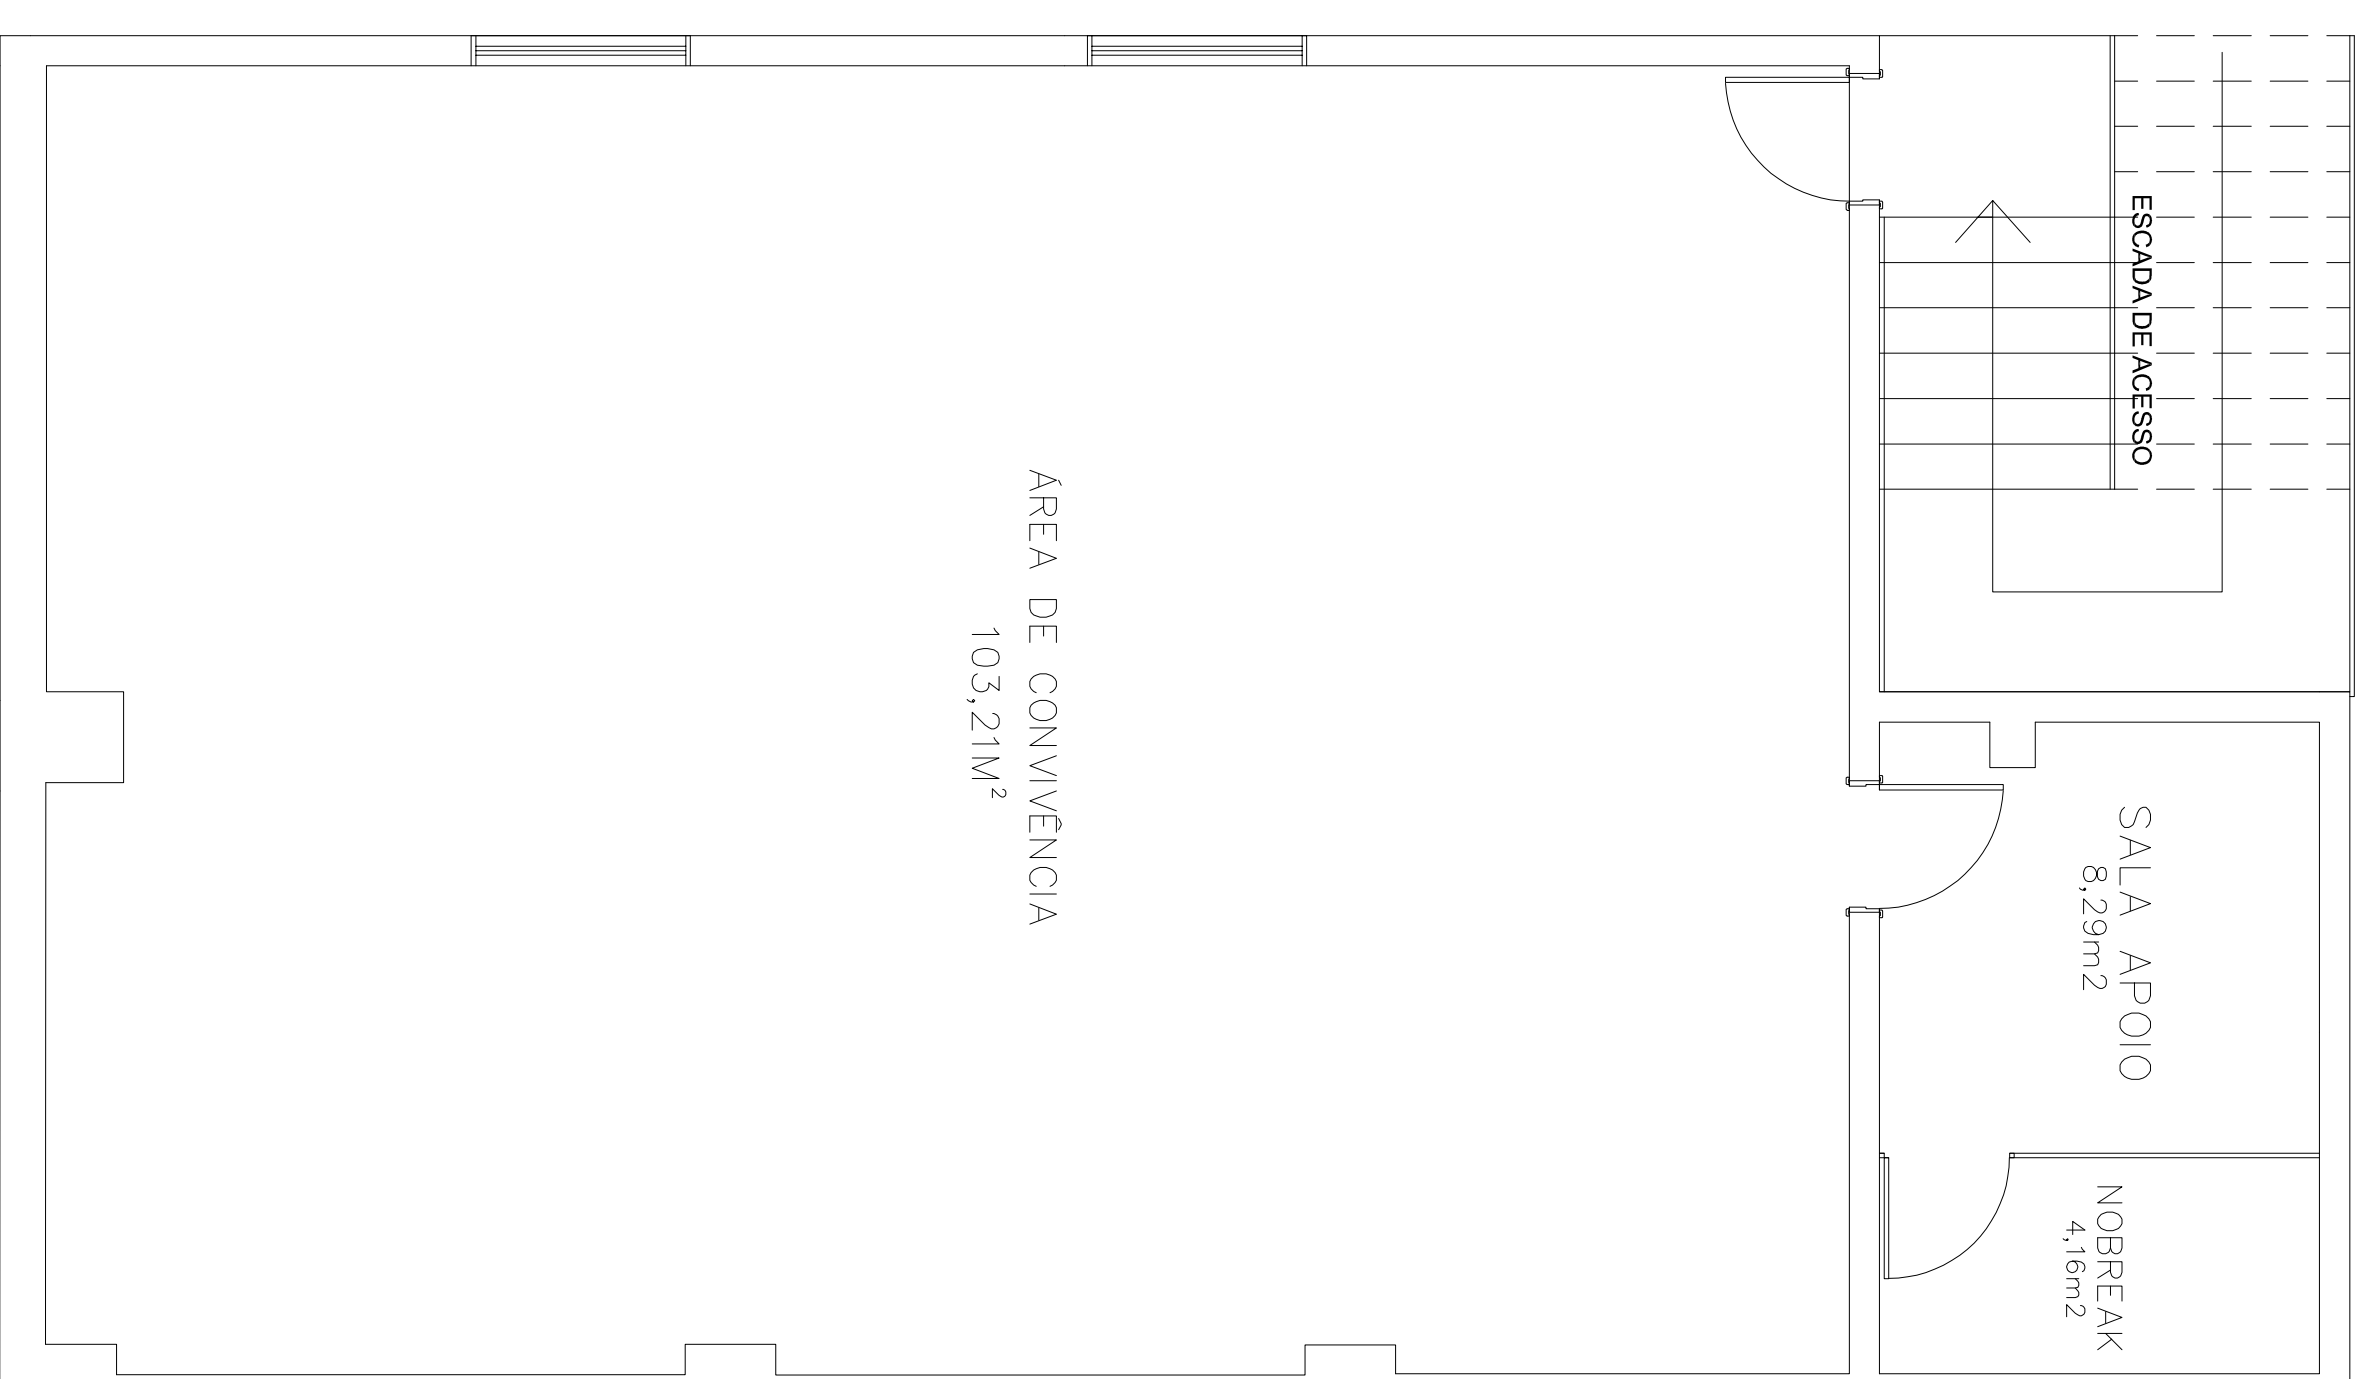


2 1º ANDAR

ESCALA: 1:50

SITUAÇÃO SEM ESCALA

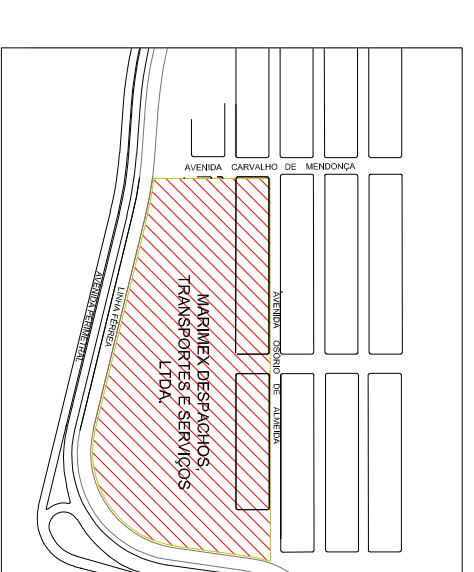


PLANTA CHAVE

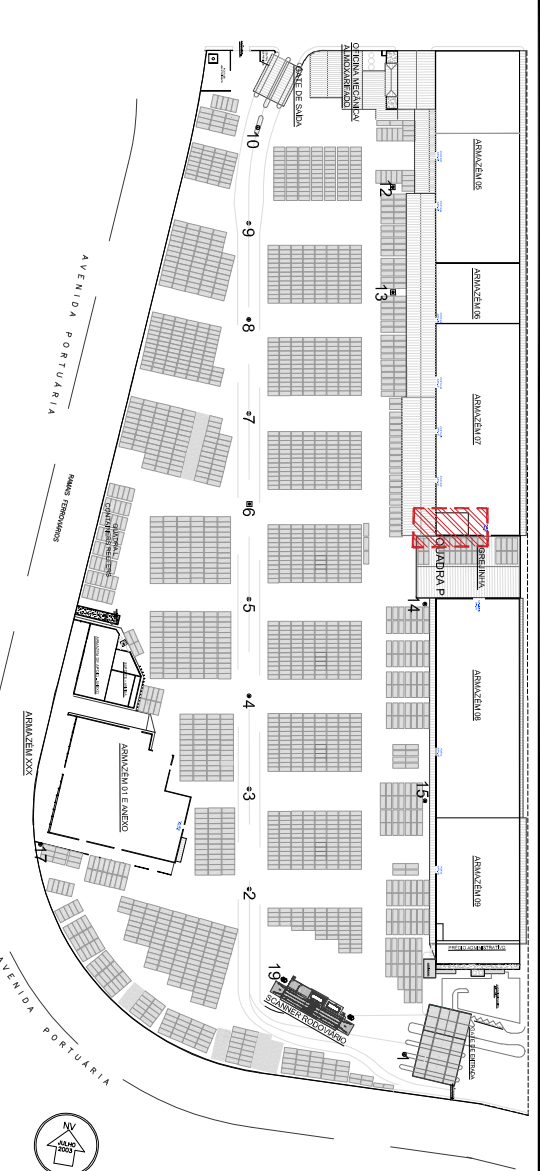

MARIMEX
INTELIGÊNCIA PORTUÁRIA
SANTOS - SP
INSTALAÇÕES PORTUÁRIAS ALFANDEGADAS

PRÉDIO ADMINISTRATIVO ARMAZÉM 7 – PLANTAS
TERMINAL 2

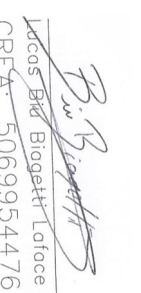RESP. TÉCNICO	LOCAL	DATA	MODIFICAÇÃO	REVISÃO
 MARCOS BIGNARDI GONZAGA CREM 50699544/76	RUA OSÓRIO DE ALMEIDA S/N PORTO DE SANTOS SANTOS - SP			
INTERESSADO	OBJETO	DATA	ESCALA	FOLHA
MARIMEX INTELIGÊNCIA PORTUÁRIA EM LOGÍSTICA INTEGRAL	MAJ/2021	MAJ/2021	1:50	8/21