



1 ELEVACÃO 1
ESCALA: 1:100

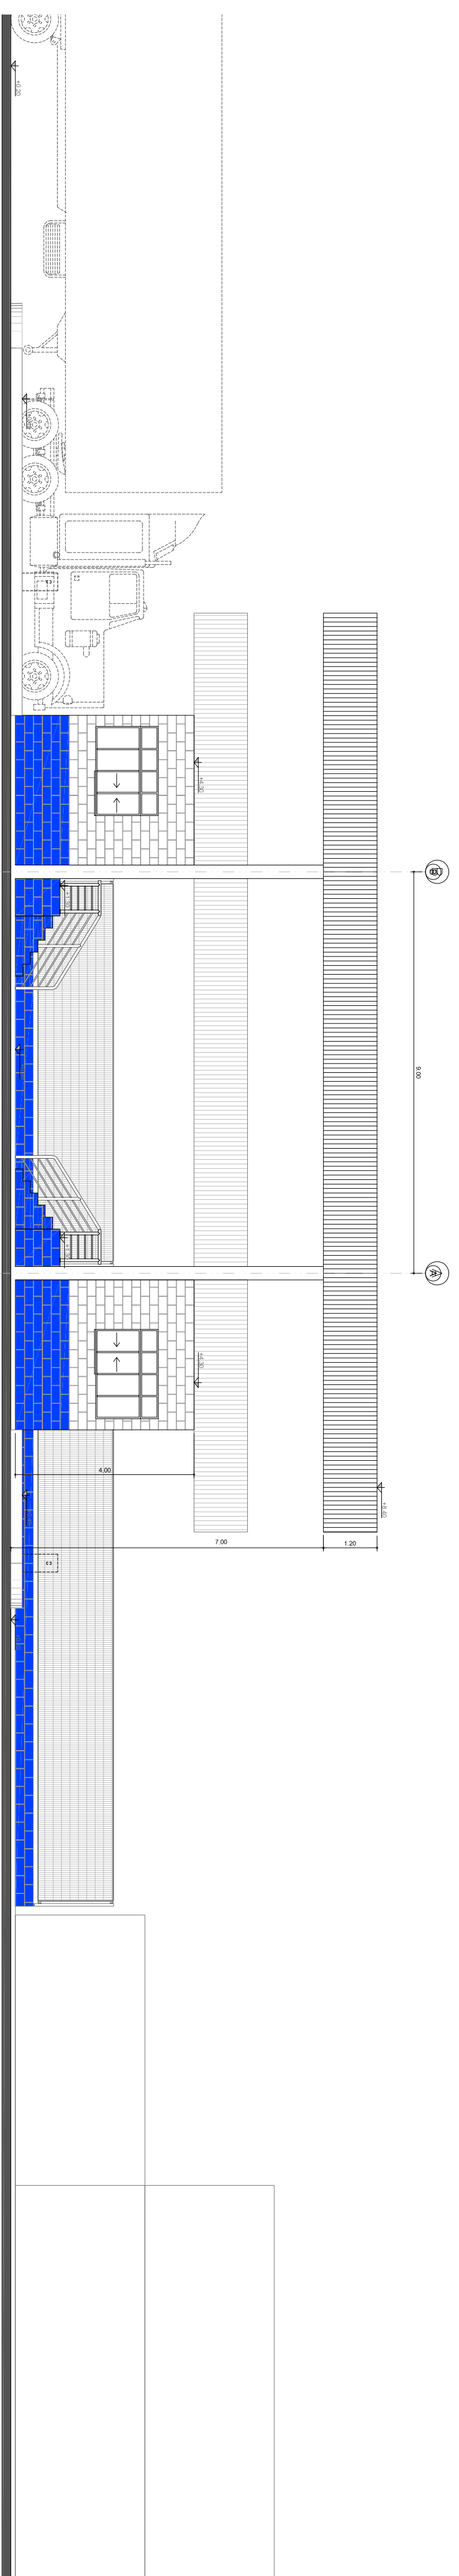


2 ELEVACÃO 2
ESCALA: 1:100

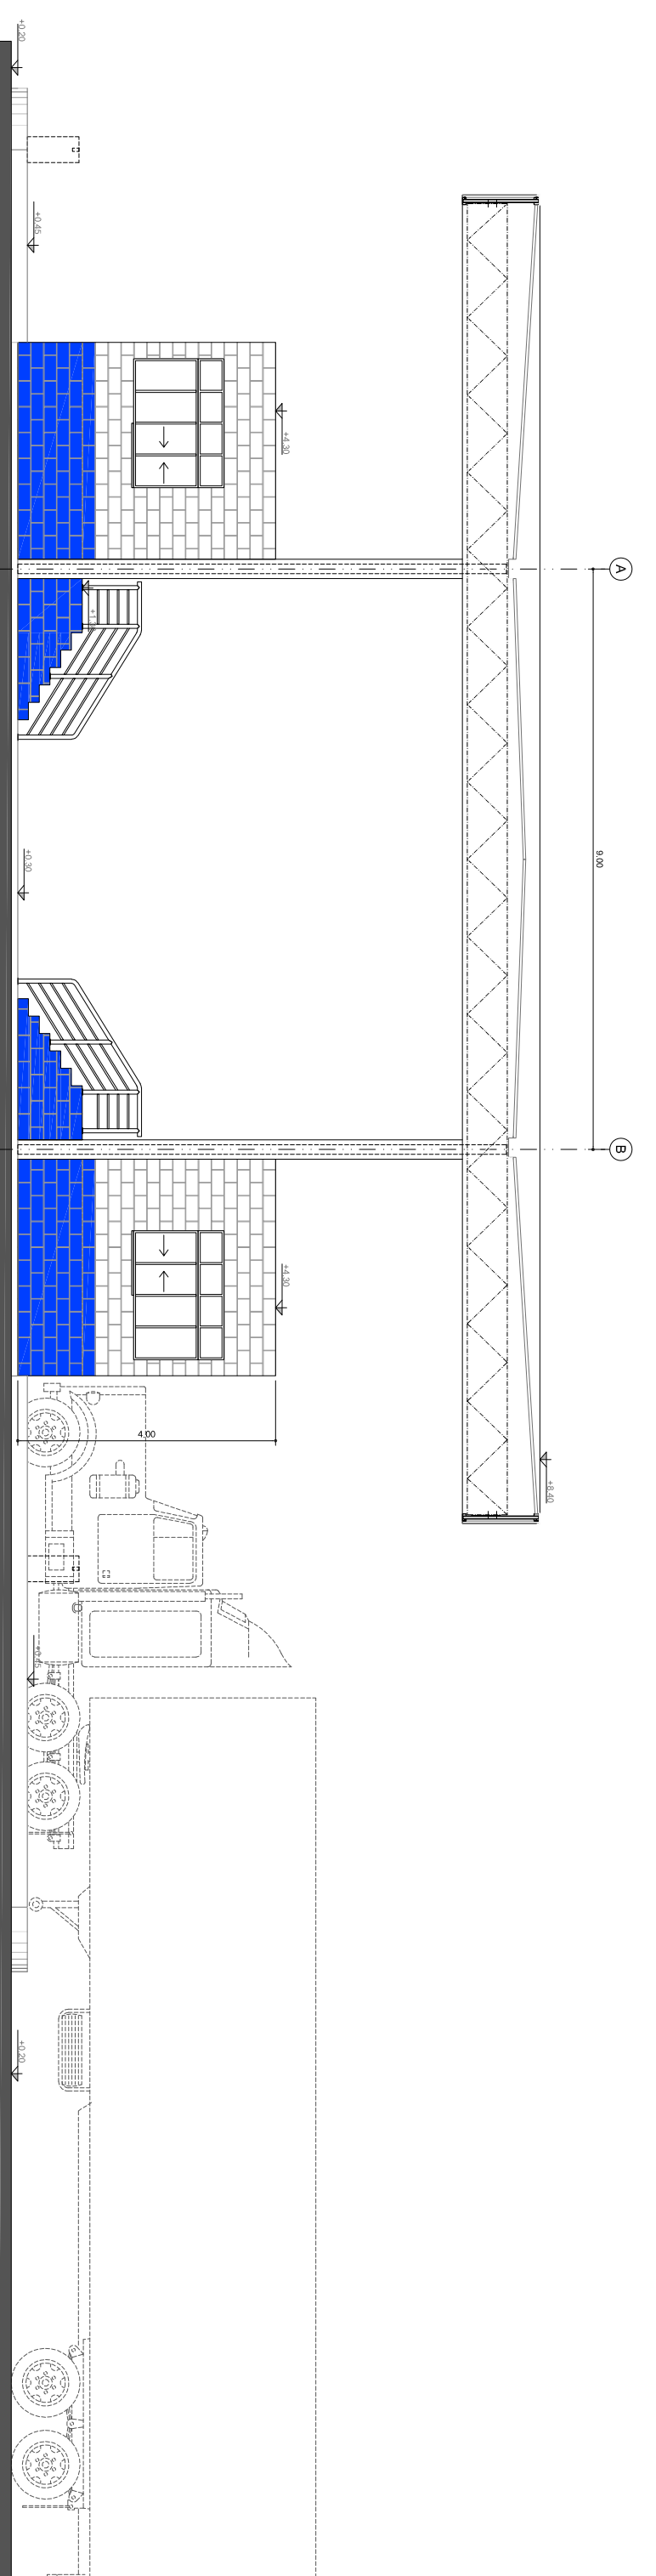


3 ELEVACÃO 3
ESCALA: 1:100

SITUAÇÃO SEM ESCALA

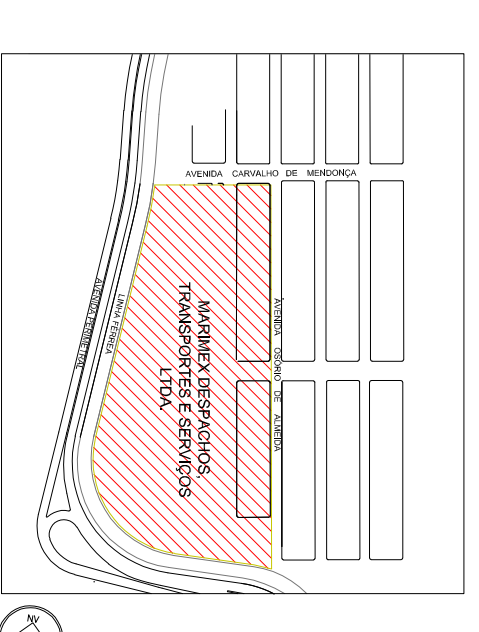

Planta chave

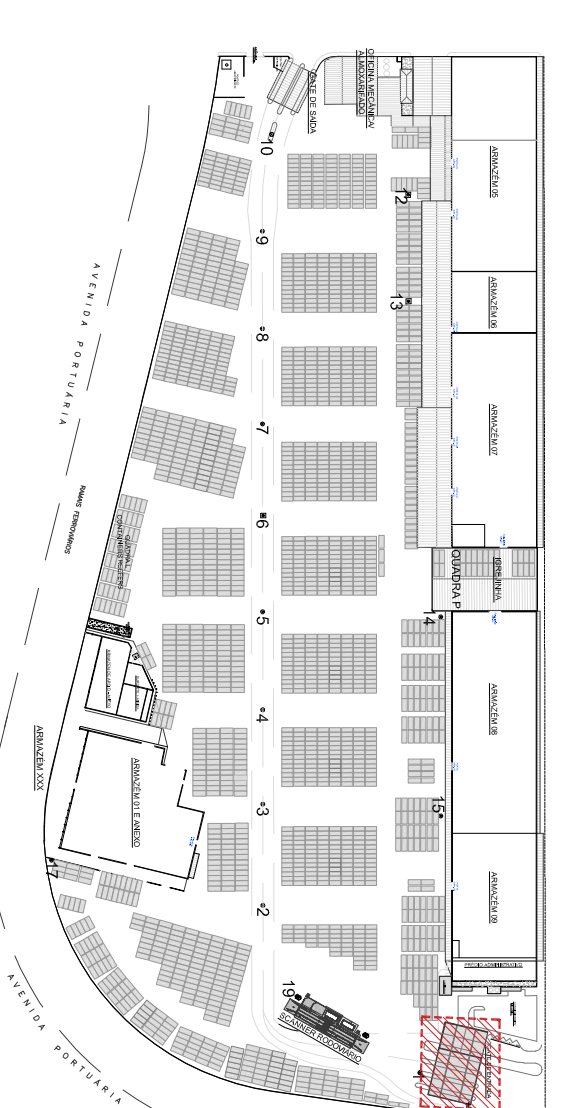

MARINEX
INTELIGÊNCIA PORTUÁRIA
SANTOS - SP
INSTALAÇÕES PORTUÁRIAS AFUNDIADAS

GATE DE ENTRADA - ELEVACÕES
TERMINAL 2

REVISÃO	DATA	MODIFICAÇÃO

RESP. TÉCNICO

[Signature]
GISELE CARVALHO
CREM - 308930447/0

LOCAL:
RUA OSÓRIO DE ALMEIDA S/N
PORTO DE SANTOS
SANTOS - SP

Data
MA./2021
Escala
1:100
Folha

INTERESSADO:
MARINEX
INTELIGÊNCIA PORTUÁRIA EM LOGÍSTICA INTEGRAL
10/21