



SITUAÇÃO SEM ESCALA

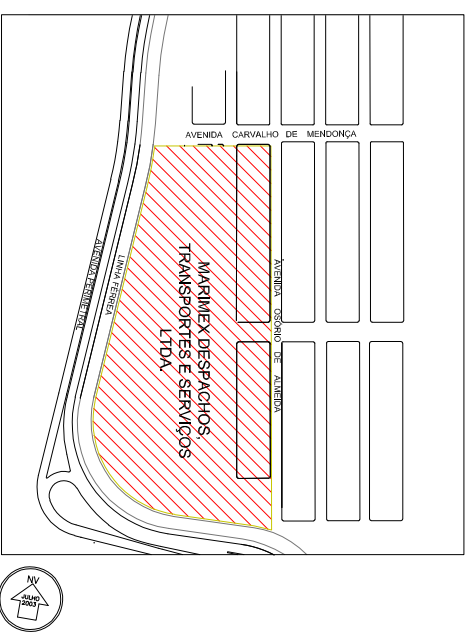


Planta chave

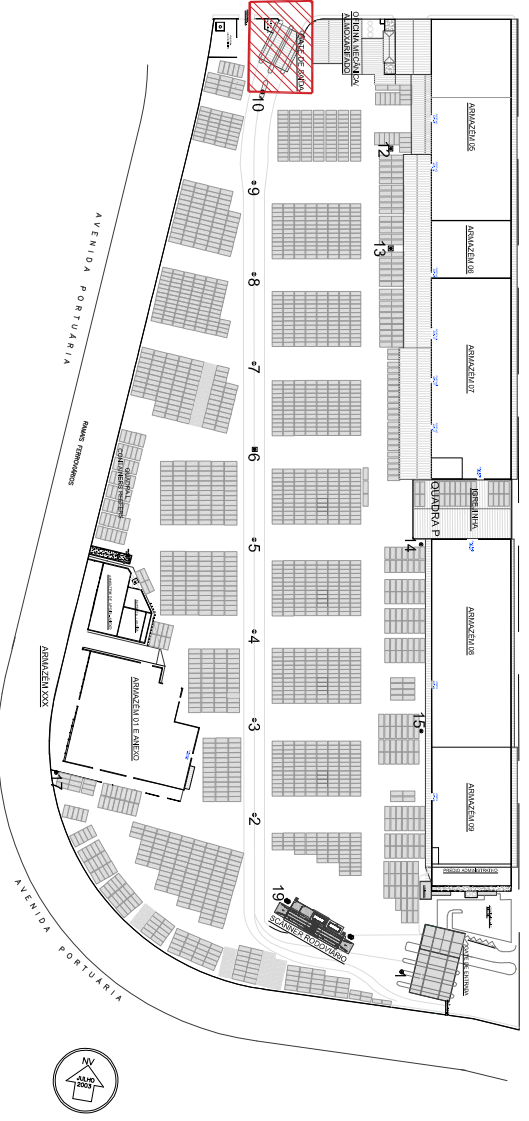

MARIMEX
INTELIGÊNCIA PORTUÁRIA
SANTOS - SP
INSTALAÇÕES PORTUÁRIAS ALFANDEGADAS

GATE DE SAÍDA – PLANTA
TERMINAL 2

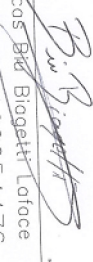RESP. TÉCNICO  ROBERTO BISPO CREA: 506952447/0	LOCAL: RUA OSÓRIO DE ALMEIDA S/N PORTO DE SANTOS SANTOS - SP	DATA MA./2021
INTERESSADO: MARIMEX INTELIGÊNCIA PORTUÁRIA EM LOGÍSTICA INTEGRAL	ESCALA 1:50	FOLHA 12/21