



1 ELEVACÃO 1
ESCALA: 1:50

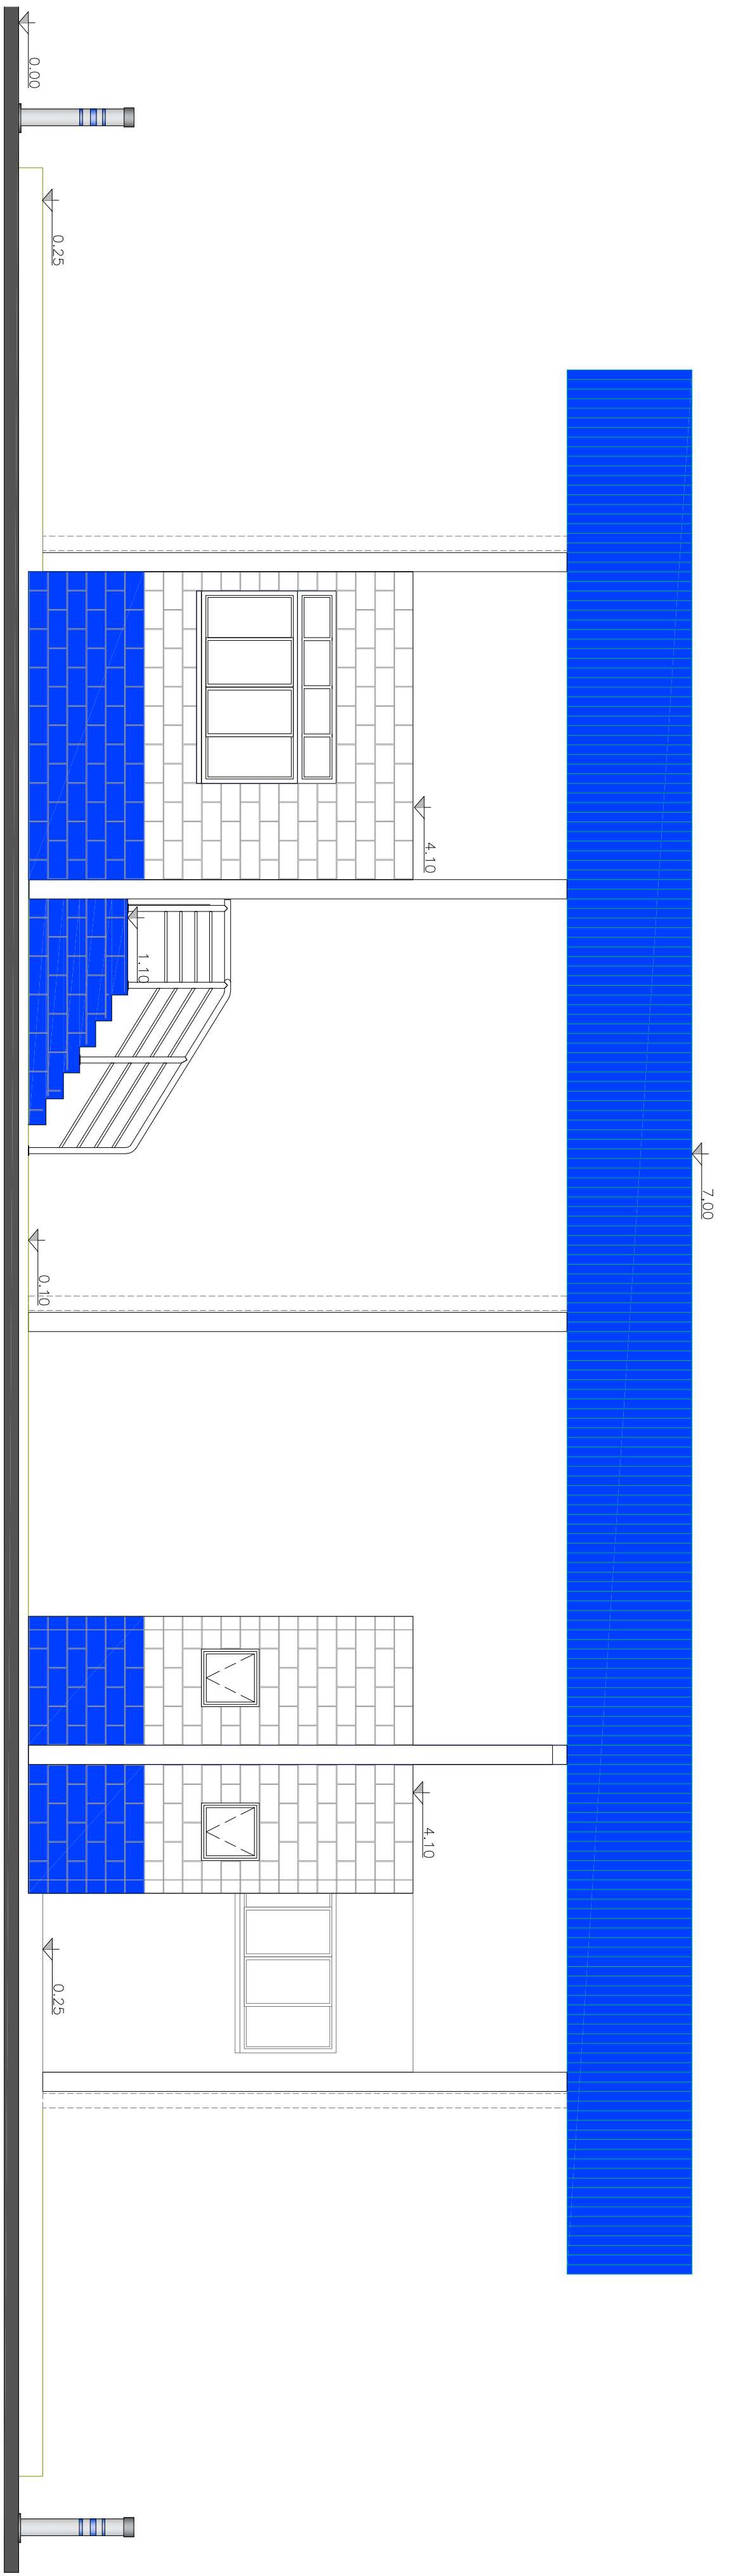


2 ELEVACÃO 2
ESCALA: 1:50

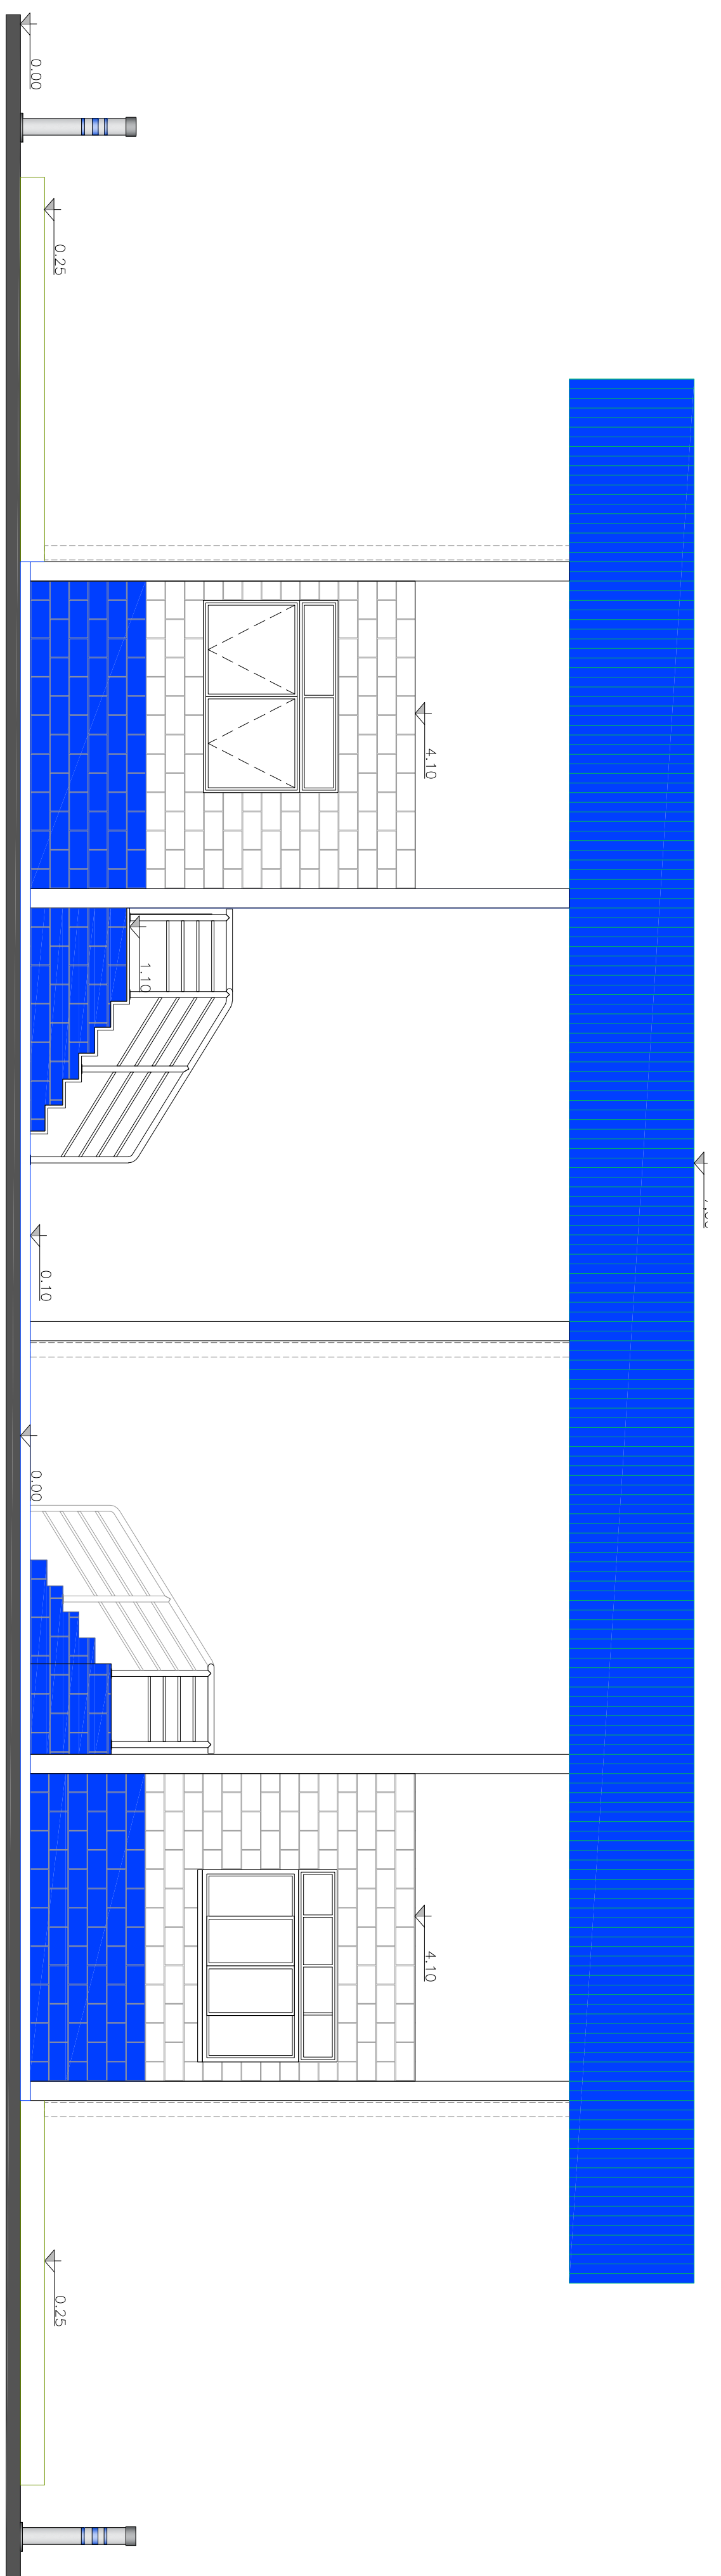


3 ELEVACÃO 3
ESCALA: 1:50

SITUAÇÃO SEM ESCALA

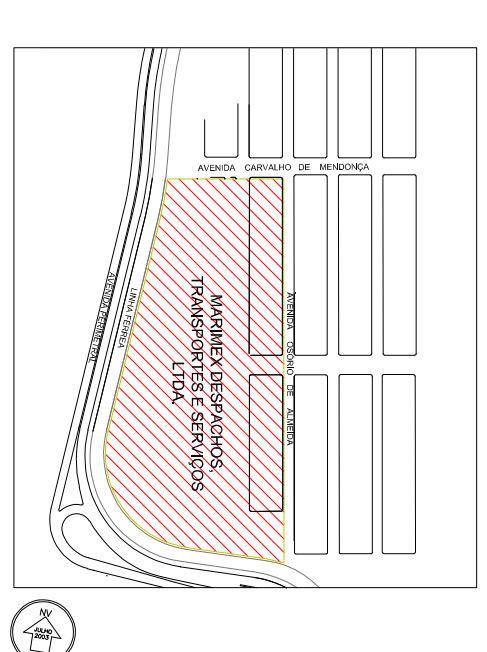


PLANTA CHAVE

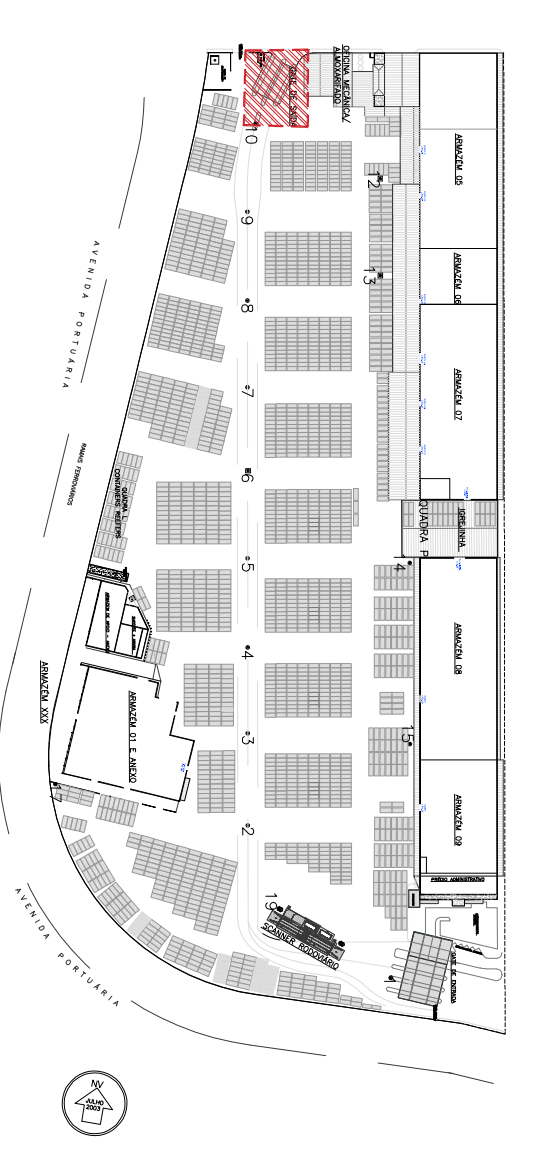

MARIMEX
INTELIGÊNCIA PORTUÁRIA
SANTOS - SP
INSTALAÇÕES PORTUÁRIAS ALFÂNDEGADAS

GATE DE SAÍDA - ELEVACÕES
TERMINAL 2

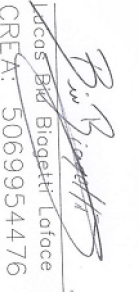REVISÃO	DATA	MODIFICAÇÃO
RES.P. TÉCNICO	LOCAL:	DATA
 ROBERTO BISPO OBRM - 506952447/9	RUA OSÓRIO DE ALMEIDA S/N PORTO DE SANTOS SANTOS - SP	MAJ/2021 Escala 1:50
INTERESSADO:	MARIMEX	Folha
INTELIGÊNCIA PORTUÁRIA EM LOGÍSTICA INTEGRAL		13/21