



CORTE AA
ESCALA: 1:50

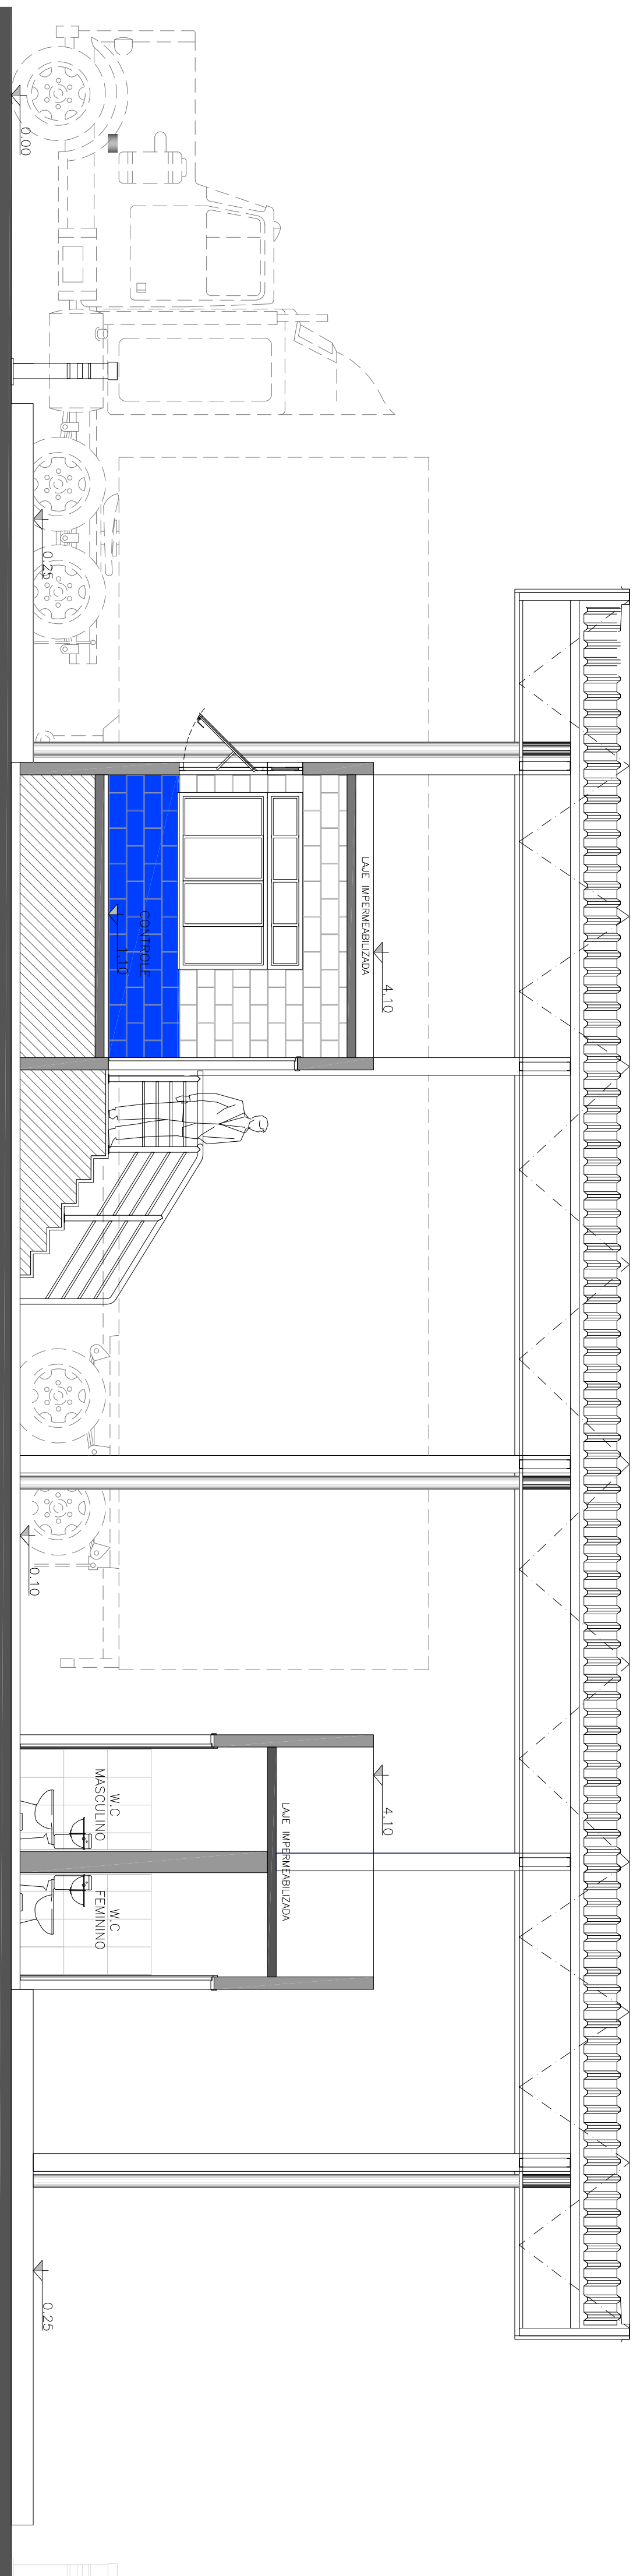


CORTE BB
ESCALA: 1:50

SITUAÇÃO SEM ESCALA

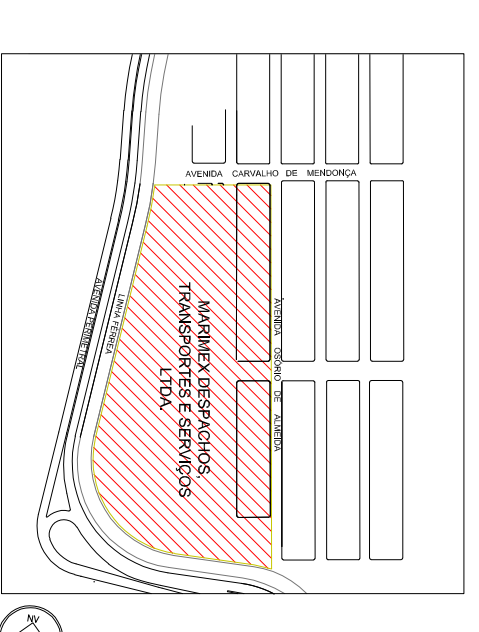

PLANTA CHAVE

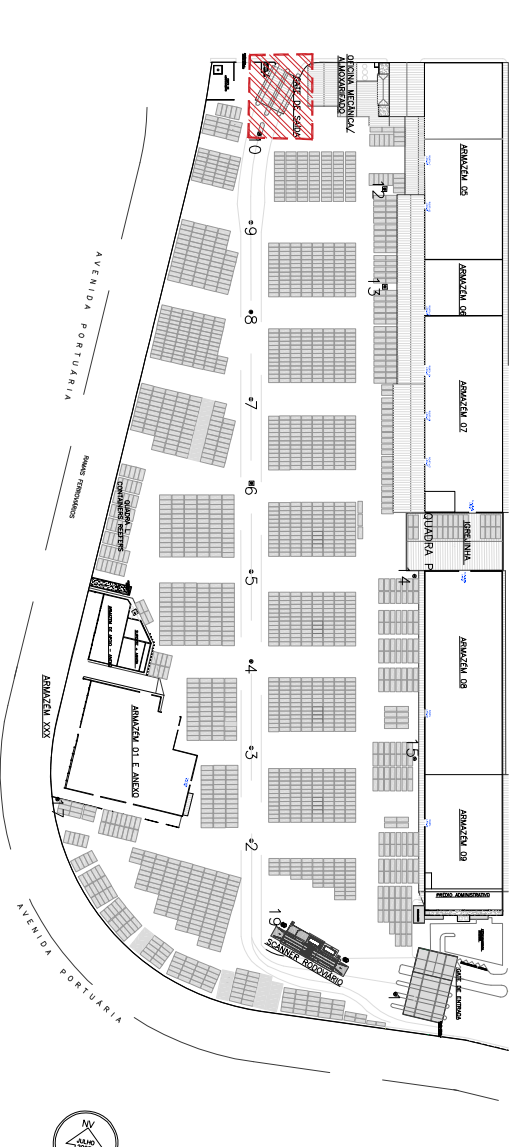

MARIMEX
INTELIGÊNCIA PORTUÁRIA
SANTOS - SP
INSTALAÇÕES PORTUÁRIAS ALFANDEGADAS

GATE DE SAÍDA - CORTES
TERMINAL 2

REVISÃO DATA MODIFICAÇÃO

RESP. TÉCNICO

Signature
Bisnelli Cavace
CREM: 30699344/76

LOCAL:
RUA OSÓRIO DE ALMEIDA S/N
PORTO DE SANTOS
SANTOS - SP

Data
MA./2021
Escala
1:50
Folha

INTERESSADO:
MARIMEX
INTELIGÊNCIA PORTUÁRIA EM LOGÍSTICA INTEGRAL
14/21