



SITUAÇÃO SEM ESCALA

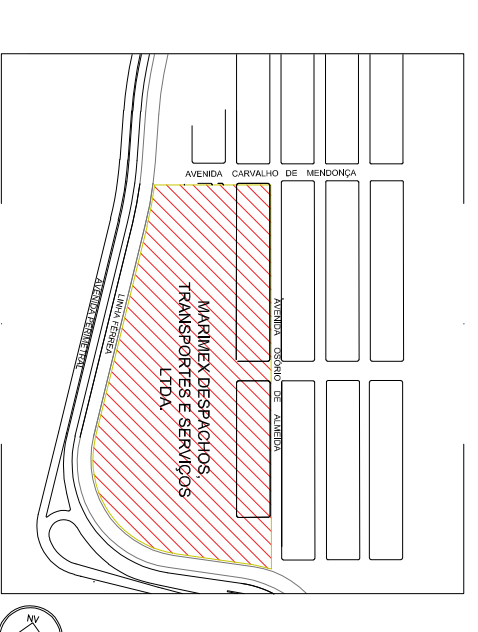

PLANTA CHAVE

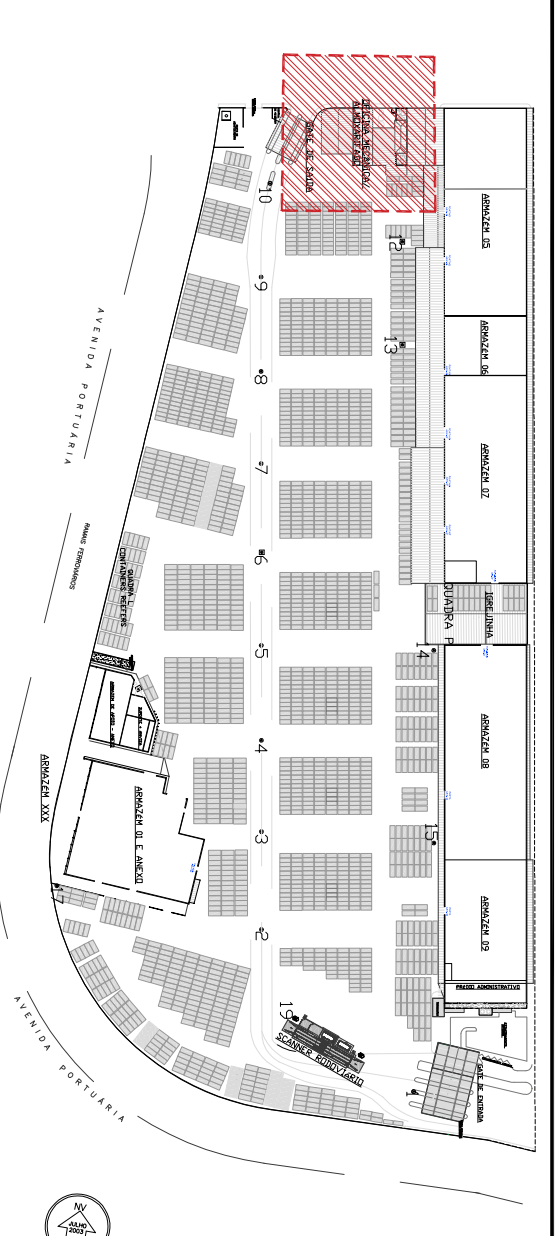

MARIMEX
INTELIGÊNCIA PORTUÁRIA
SANTOS - SP
INSTALAÇÕES PORTUÁRIAS ALFANDEGADAS

OFICINA TERREO - PLANTA
TERMINAL 2

REVISÃO DATA MODIFICAÇÃO

RESP. TÉCNICO

Roberto
ROBERTO BISPO DE OLIVEIRA
CREM - 5069524470

LOCAL:
RUA OSÓRIO DE ALMEIDA S/N
PORTO DE SANTOS
SANTOS - SP

INTERESSADO:

MARIMEX
INTELIGÊNCIA PORTUÁRIA EM LOGÍSTICA INTEGRAL

Data: MA./2021
Escala: 1:100
Folha:

15/21