



1 CORTE AA
ESCALA: 1/100

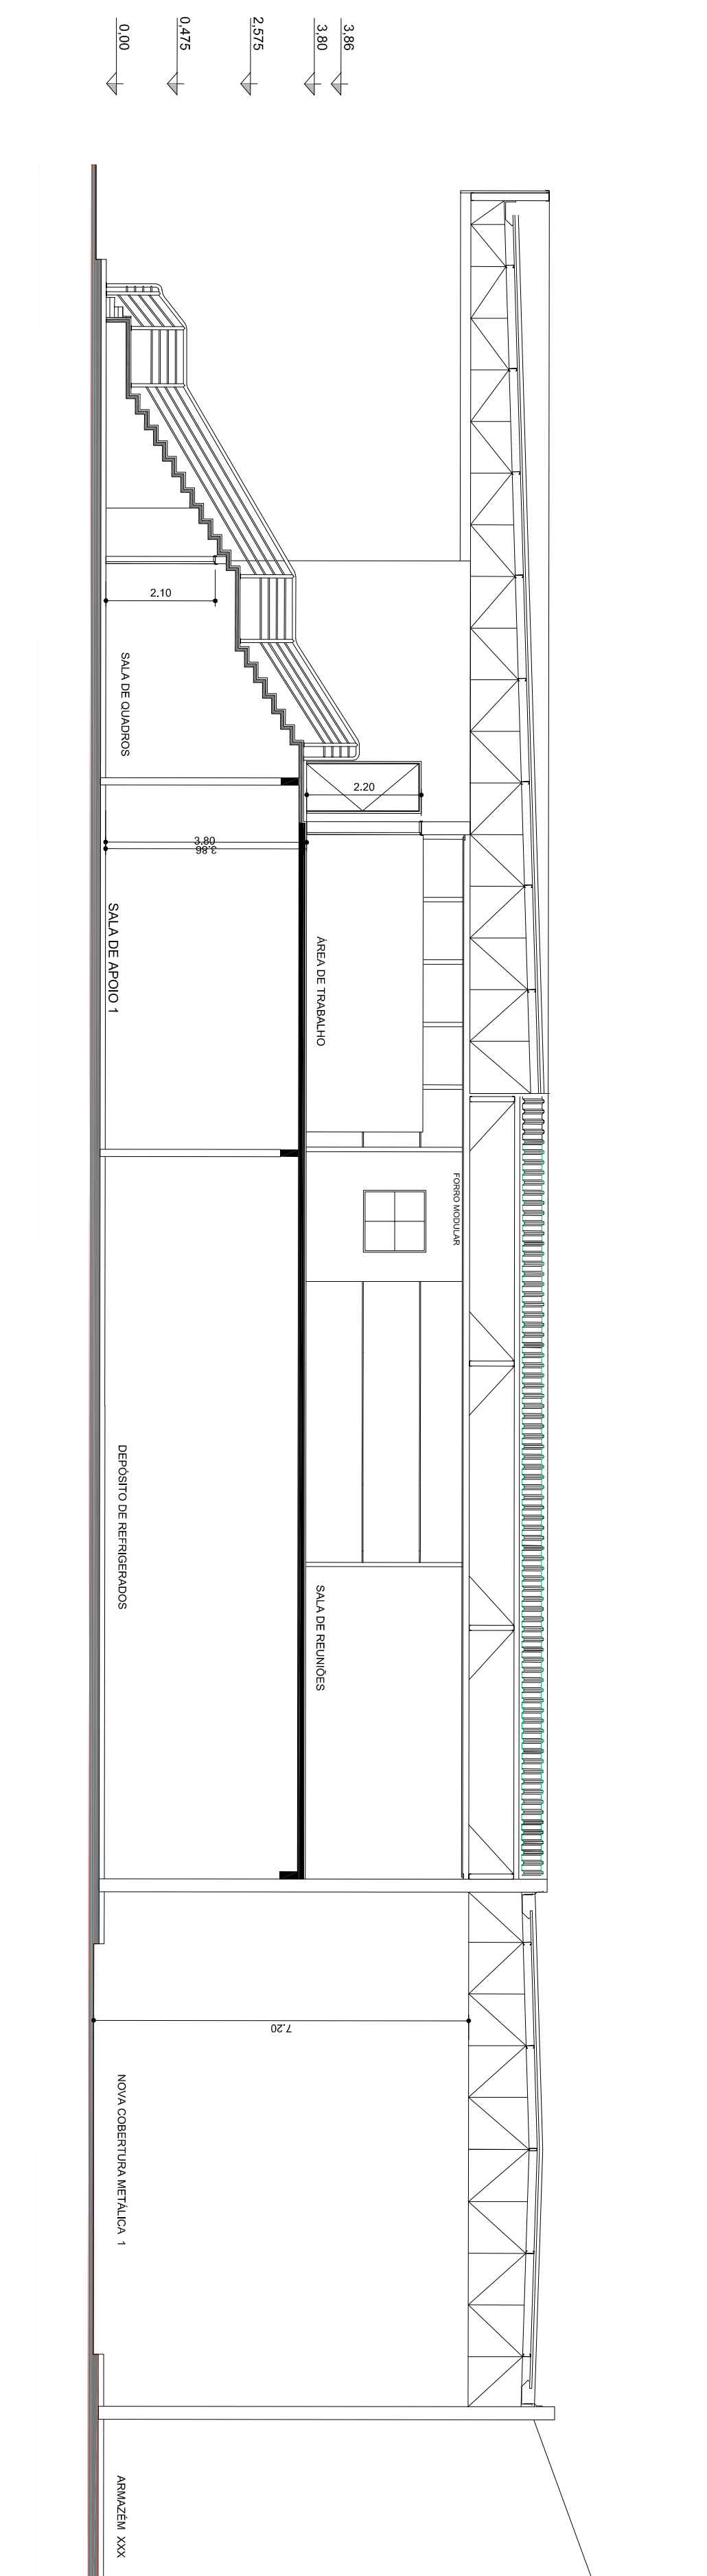


2 CORTE BB
ESCALA: 1/100

SITUAÇÃO SEM ESCALA

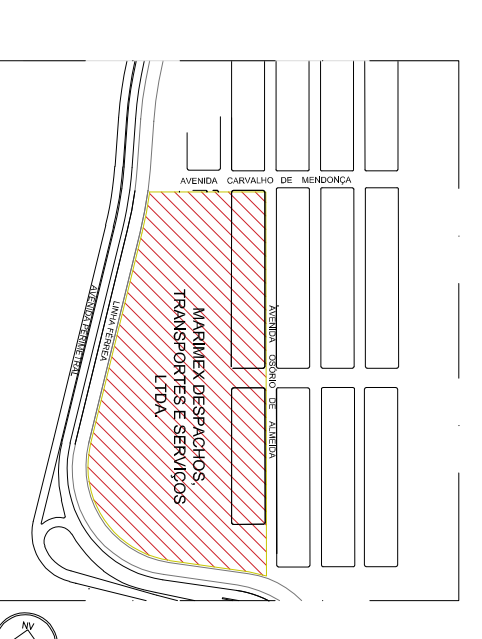

PLANTA CHAVE

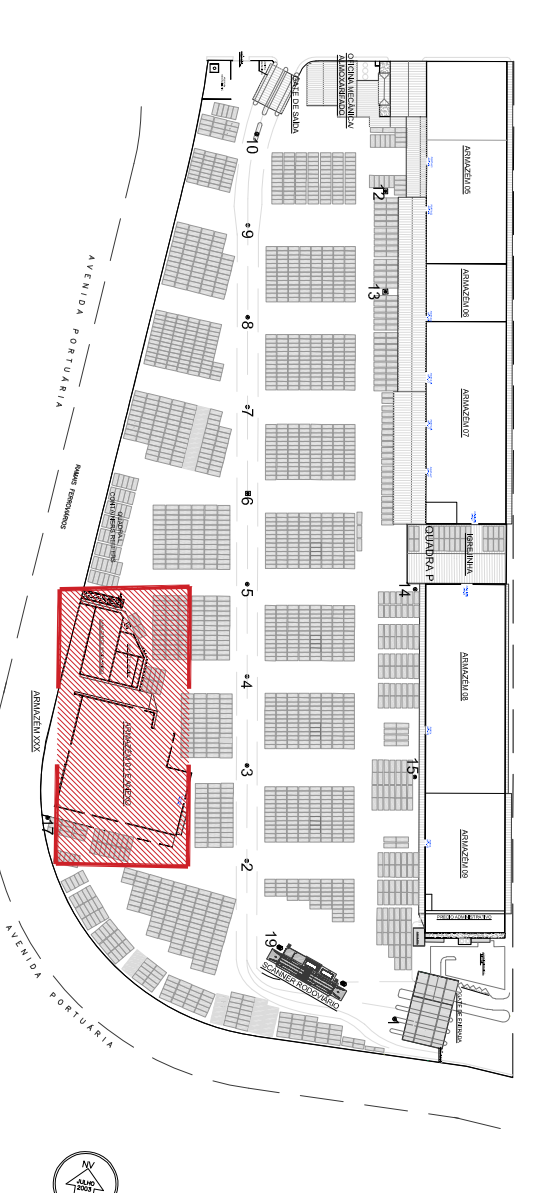

MARIMEX
INTELIGÊNCIA PORTUÁRIA
SANTOS - SP
INSTALAÇÕES PORTUÁRIAS AFIMBEGADAS

ARMAMAZEM 1 E ADMINISTRATIVO - CORTES
TERMINAL 2

REVISÃO DATA MODIFICAÇÃO

RESP. TÉCNICO

ROBERTO ESPERANÇA
OBR - 5059354476

LOCAL:
RUA OSÓRIO DE ALMEIDA S/N
PORTO DE SANTOS
SANTOS - SP

INTERESSADO:
MARIMEX
INTELIGÊNCIA PORTUÁRIA EM LOGÍSTICA INTEGRAL

Data: MA./2021
Escala: 1:100
Folha: 21/21