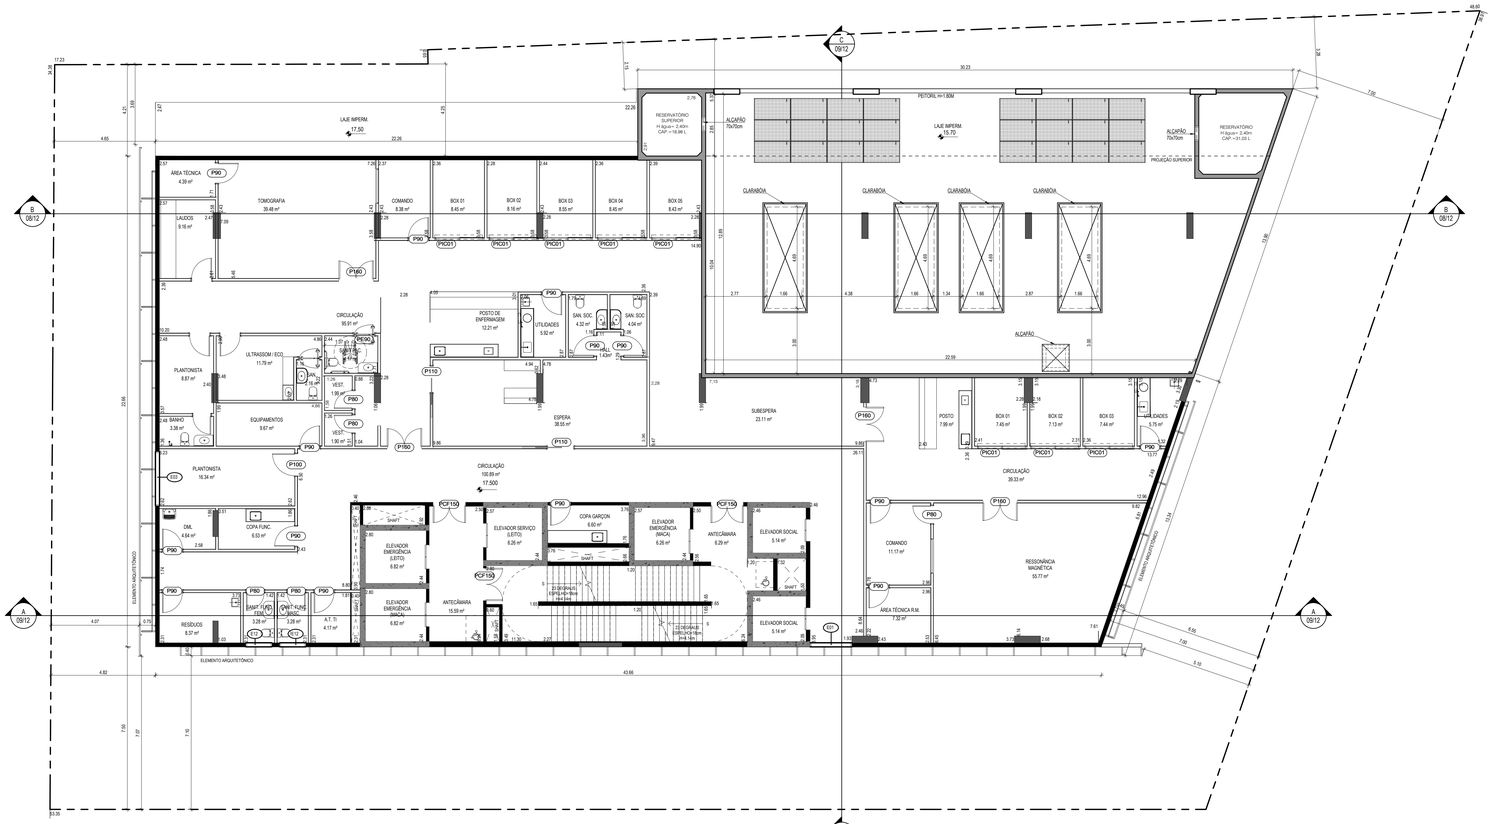

1 5º PAVIMENTO - IMAGEM (9 LEITOS RPA)

1 : 100

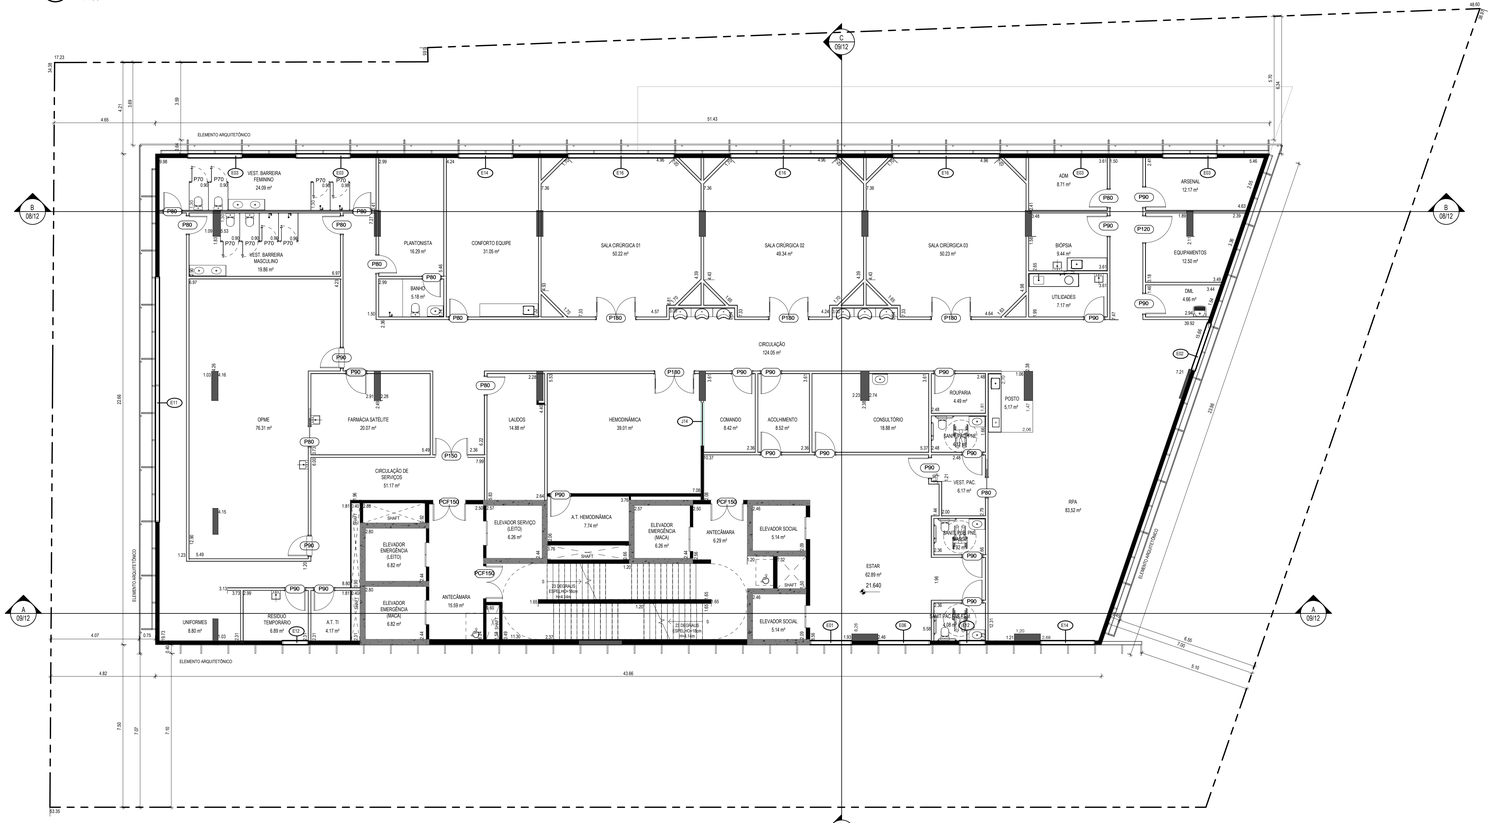

2 6º PAVIMENTO - CENTRO CIRÚRGICO (7 LEITOS RPA)

1 : 100

ESQUADRIAS		
CÓDIGO	LARGURA	ALTURA
E01	1.920	2.000
E02	2.300	2.000
E03	2.500	1.000
E04	3.500	2.000
E05	3.700	2.000
E06	2.400	2.000
E07	1.500	2.000
E08	1.300	1.000
E09	3.800	1.000
E10	3.950	1.000
E11	11.300	2.000
E12	1.200	1.000
E13	4.900	1.000
E14	2.500	2.000
E15	6.300	2.000
E16	4.900	2.000
E17	1.270	1.000
J01	0.600	1.000
J02	0.700	0.700
J03	0.900	0.700
J04	0.600	0.700
J06	0.900	1.350
J07	1.500	1.350
J08	3.000	0.700
J09	0.500	0.700
J11	0.800	1.000
J12	1.000	1.000
J13	1.900	1.000
J14	2.000	1.000
J15	4.114	1.000
J16	3.300	1.000
J17	0.800	1.350
J18	1.000	1.350
J19	1.200	2.500

PORTAS		
CÓDIGO	LARGURA	ALTURA
P60	0.600	2.100
P70	0.700	2.100
P80	0.800	2.100
P90	0.900	2.100
P100	1.000	2.100
P110	1.100	2.100
P120	1.200	2.100
P130	1.300	2.100
P140	1.400	2.100
P150	1.500	2.100
P160	1.600	2.100
P180	1.800	2.100
P200	2.000	2.100
PA09-A	1.500	2.100
PCF90	0.900	2.100
PCF150	1.500	2.100
PCF210	2.200	2.100
PE90	0.980	2.100
PG11	1.800	2.200
PIC01	1.065	1.975
PIC120	1.420	2.100
P220	2.200	2.100

NOTA: TODOS OS AMBIENTES QUE NÃO POSSUEM VENTILAÇÃO NATURAL, SERÃO DOTADOS DE VENTILAÇÃO MECÂNICA

PROJETO ARQUITETÔNICO
EDIFÍCIO USO MISTO
fevereiro/2022

folha 04/12

Av. Anna Costa, nº212, Santos, SP.

PLANTAS - 5° E 6° PAVIMENTOS

CEP - 11060-000

situação s/ escala (somente na folha 1/12)

quadro de áreas (somente na folha 1/12)

DOIS M EMPREENDIMENTOS IMOBILIÁRIOS LTDA.
CNPJ - 15.539.381/0001-94
NIRE: 35.226.651.231

responsável técnico

projeto arquitetônico
Passarelli Zonis
Arquitetura e Engenharia EIT Ltda
CREA/SP 0588430
passarellizonis@passarellizonis.com.br
+55 13)3219-5132