


① ELEVÇÃO LESTE - FRONTAL
1:100

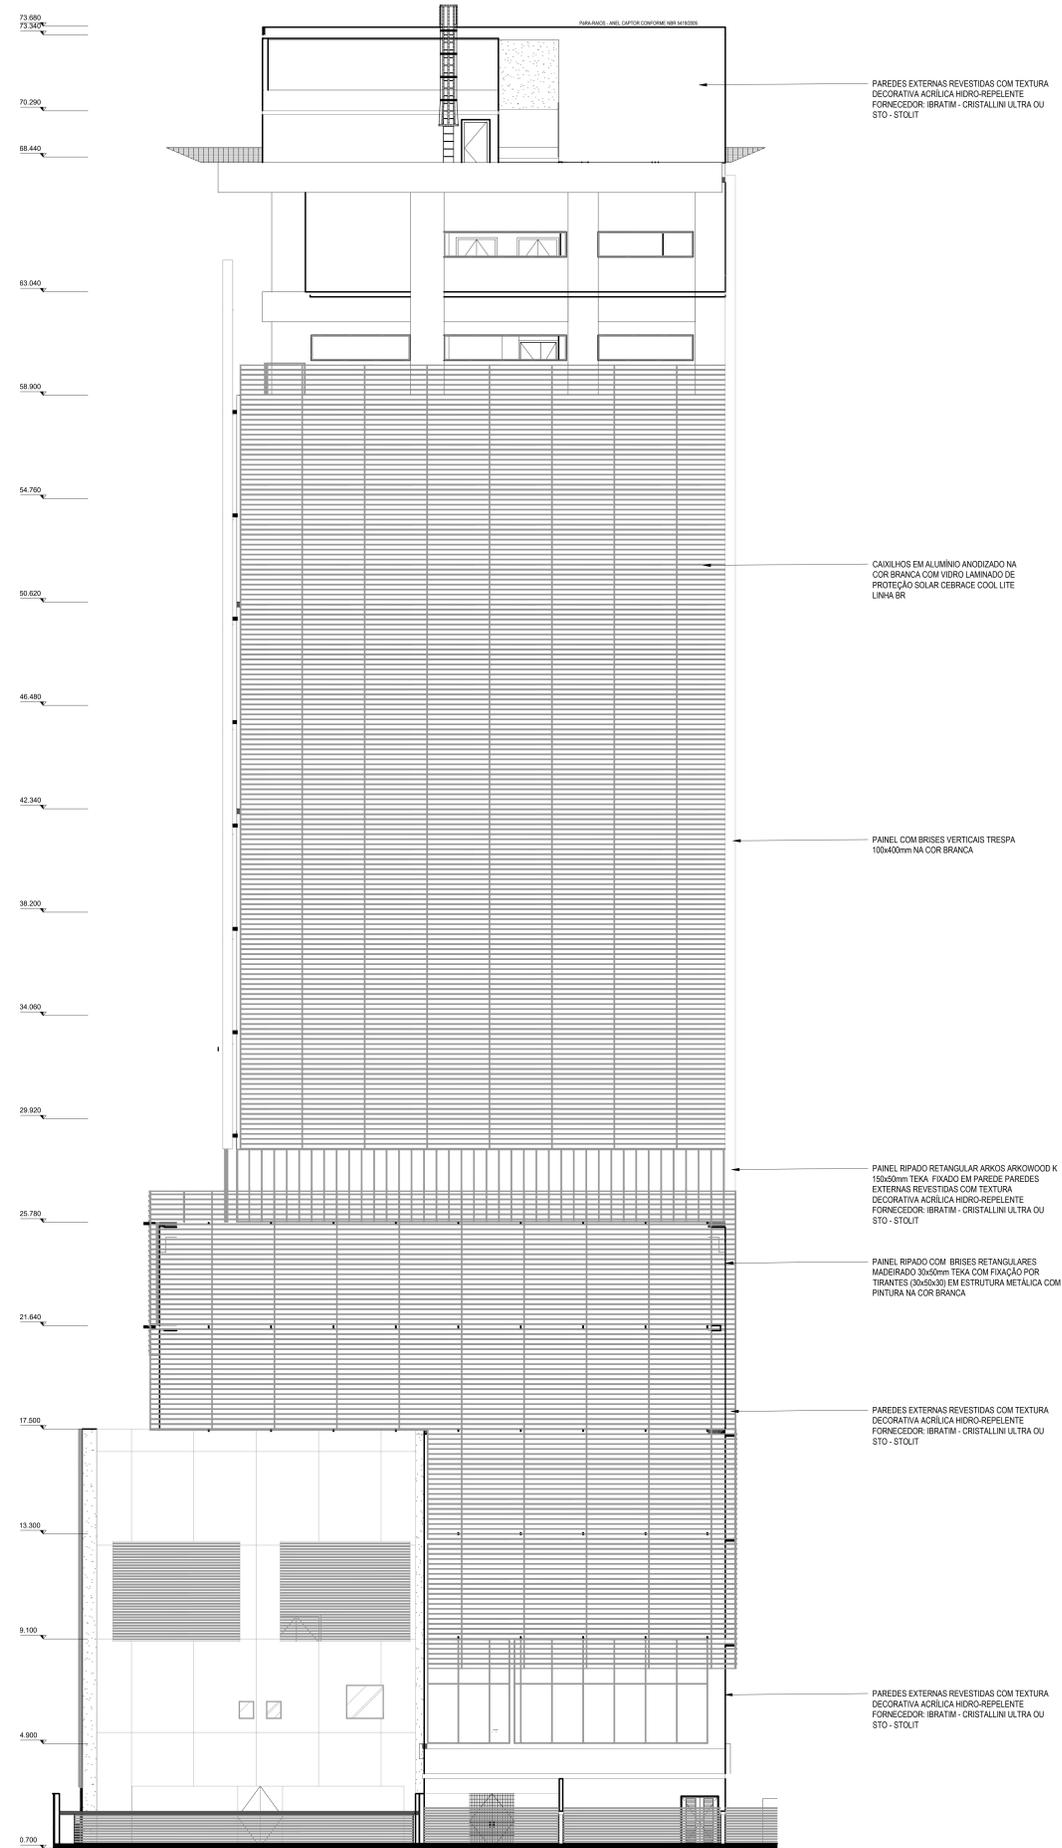

② ELEVÇÃO OESTE - POSTERIOR
1:100

PROJETO ARQUITETÔNICO EDIFÍCIO USO MISTO fev/2022		folha 10/12
Av. Anna Costa, nº212, Santos, SP.		
ELEVÇÃO LESTE/FRONTAL E OESTE/POSTERIOR		CEP - 11060-000
situação s/ escala (somente na folha 112)	quadro de áreas (somente na folha 112)	
COIS M EMPREENDIMENTOS IMOBILIÁRIOS LTDA. CNPJ - 10.538.961/0001-84 NIRE - 35.208.631.231		Projeto Arquitetônico Pádua & Zoré Arquitetos Associados CNPJ - 06.948.444/0001-08 NIRE - 35.208.631.231
responsável técnico		