

PLANTA DE SITUAÇÃO S/ ESCALA

LEGENDA

GUIA	POSTE / LUMINÁRIA	HACHURA CONSTRUÇÃO
BOCA DE LOBO E BOCA DE LEÃO	ESTRADA PAVIMENTADA	ÁRVORE
ALINHAMENTO PREDIAL	HORIANTE / REGISTRO	POÇO DE VISITA
CAIXA DE INSPEÇÃO	HD (HIDRANTE)	PO (PÓ NÃO IDENTIFICADO)
CE (ELETRICIDADE)	RG (REGISTRO D'ÁGUA)	ES (ESGOTO)
CA (CÁMERA DE VISÃO)	CPG (PASSAGEM PI CA GORDURA)	AF (ÁGUA FRIA)
CT (TELEFONE)		TL (TELEFONE)
CE (ELETRICIDADE)		CE (ELETRICIDADE)
CA (CÁMERA DE VISÃO)		
CPG (PASSAGEM PI CA GORDURA)		

ITEM	DESCRIÇÃO	ÁREA TOTAL
01	EDIFÍCIO ADMINISTRATIVO 1 - RECEPÇÃO, COXETA, REGISTRO, APOIO OPERACIONAL	1.077,00 m <sup>2</sup>
02	EDIFÍCIO ADMINISTRATIVO 2 - COMERCIAL, TRANSPORTE, SEMT, CAPTAÇÃO	767,70 m <sup>2</sup>
03	CENTRO DE APOIO OPERACIONAL	750,55 m <sup>2</sup>
04	ARMAZÉM 2 E 3	3.896,50 m <sup>2</sup>
05	ARMAZÉM 1	6.224,60 m <sup>2</sup>
06	OFICINA	515,80 m <sup>2</sup>
07	SUBESTAÇÃO E SALA ELÉTRICA	133,75 m <sup>2</sup>
08	SCANNER CAMINHÃO	444,00 m <sup>2</sup>
09	ESTACIONAMENTO VEÍCULOS DE PASSEIO	702,50 m <sup>2</sup>
10	PIAÇA DE CONTAINERS	18.221,30 m <sup>2</sup>
11	ETE FQ	136,30 m <sup>2</sup>
12	ETE BIO 2 E GLP	84,40 m <sup>2</sup>
13	ETE BIO 1	101,30 m <sup>2</sup>

ÁREA TOTAL = 62.080,26 m<sup>2</sup>  
 ÁREA CONTRUÍDA = 19.470,00 m<sup>2</sup>  
 PERÍMETRO = 1.125,35 m

NOME DO ARQUIVO: 21110012\_CIV DE GE000\_002\_C00.dwg

DESENHOS DE REFERÊNCIA:

NOTAS:

- DIMENSÕES EM METROS, EXCETO ONDE INDICADO.
- LEVANTAMENTO PLANIMÉTRICO GEORREFERENCIADO NO SISTEMA DE COORDENADAS UTM SIRGAS2000.
- PARA EDIFÍCIO ADMINISTRATIVO 1 VER DESENHO 21110012 - CIV-DE-BU000-001.
- PARA EDIFÍCIO ADMINISTRATIVO 2 VER DESENHO 21110012 - CIV-DE-BU000-002.
- PARA EDIFÍCIO APOIO OPERACIONAL VER DESENHO 21110012 - CIV-DE-BU000-004.
- PARA OFICINA E ETE BIO 2 VER DESENHO 21110012 - CIV-DE-BU000-005.
- PARA ARMAZÉM 1 VER DESENHO 21110012 - CIV-DE-BU000-006.
- PARA ARMAZÉM 2 E 3 VER DESENHO 21110012 - CIV-DE-BU000-007.
- PARA SCANNER E SALA DE CONTROLE VER DESENHO 21110012 - CIV-DE-BU000-008.
- PARA SUBESTAÇÃO E SALA DE GERADOR VER DESENHO 21110012 - CIV-DE-BU000-009.
- PARA ETE BIO 1 VER DESENHO 21110012 - CIV-DE-BU000-010.
- PARA ETE FQ VER DESENHO 21110012 - CIV-DE-BU000-011.
- PARA ETE BIO 2 E GLP VER DESENHO 21110012 - CIV-DE-BU000-011.

LEGENDA





DATA	MES	ANO	Nº	REVISÕES EM CAD	DES	CF	APR

LEVANTAMENTO ARQUITETÔNICO  
 PLANTA DE LOCAÇÃO  
 LOCAL: AV. MARGINAL DIREITA DA ROD. ANCHIETA, 571 - ALENÇA - SANTOS - SP. 11090-001

CLIENTE: M. VENDORAMINI  
 ESCALA: 1:500  
 DATA: 21/02/2024

PROJETO: 21110012 CIV DE GE000\_002\_C00

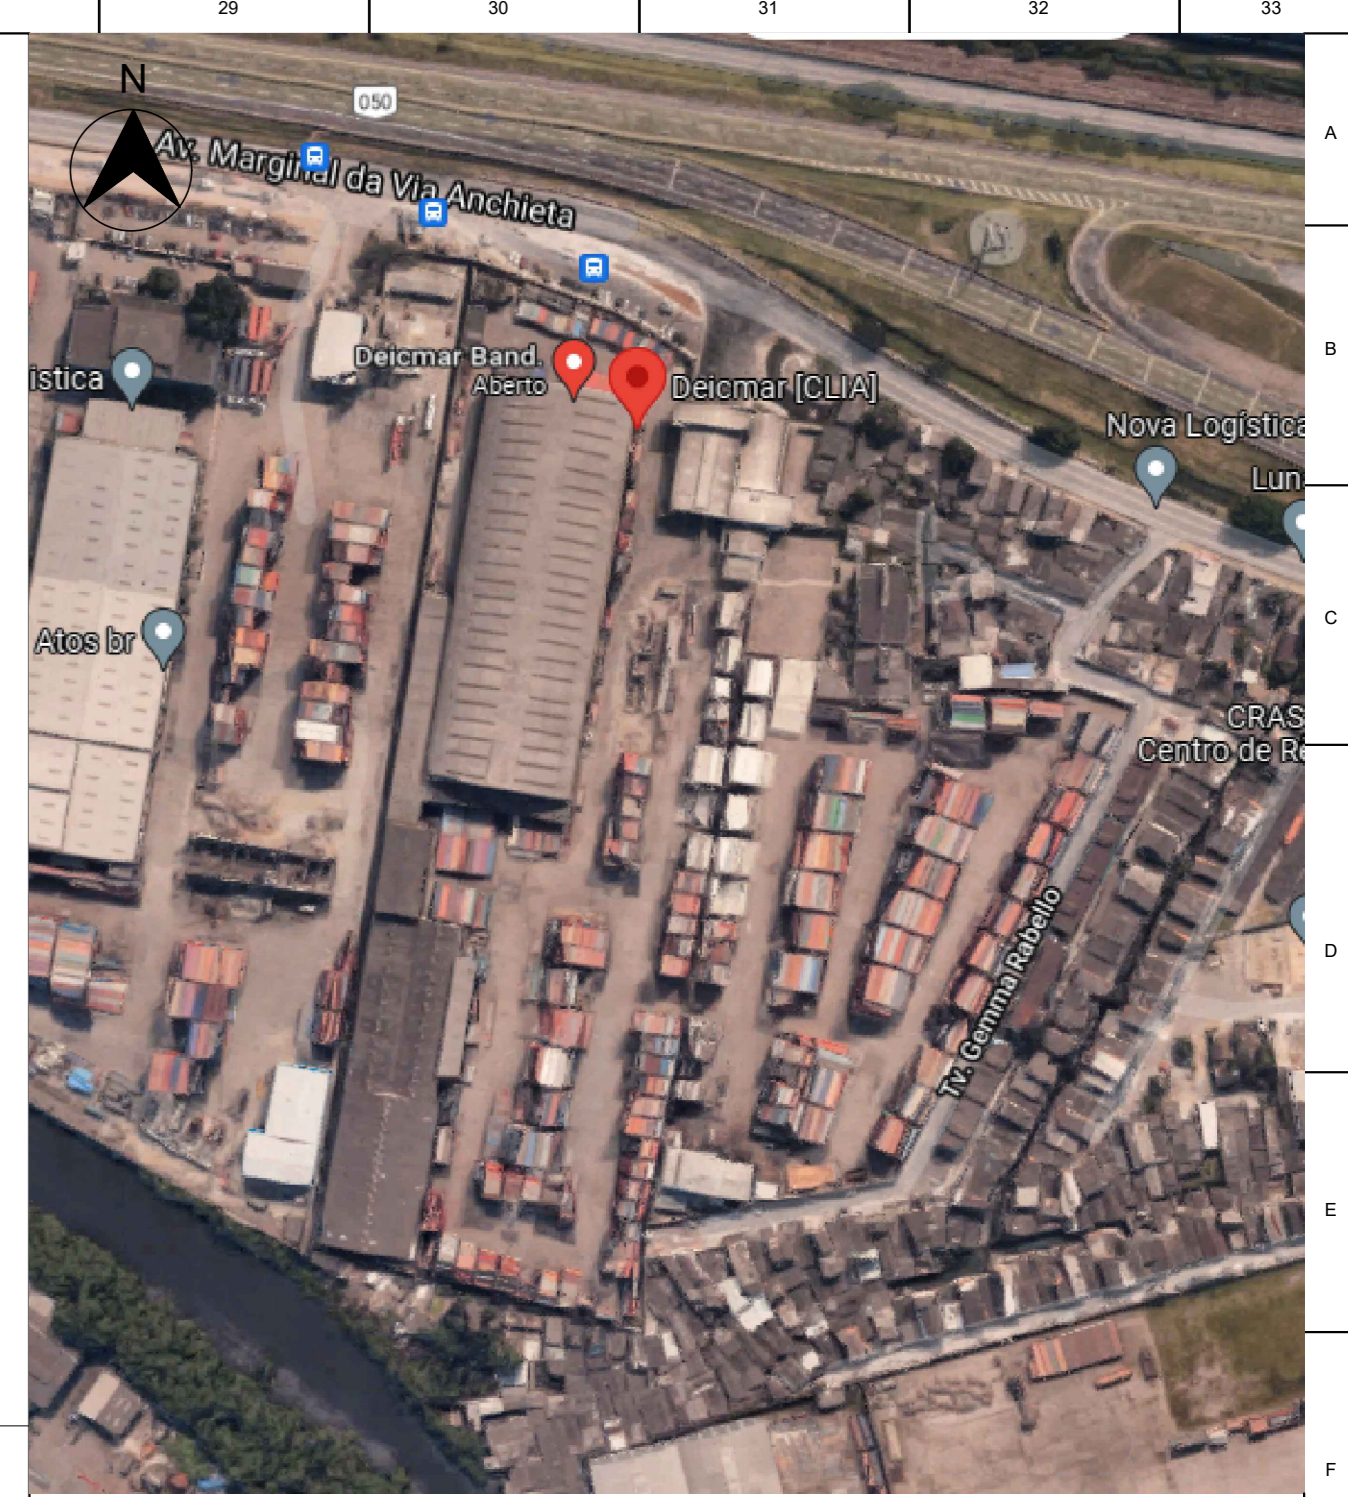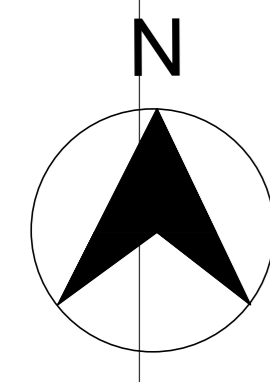

PLANTA DE SITUAÇÃO S/ ESCALA

LEGENDA


ITEM	DESCRIÇÃO	ÁREA TOTAL
01	EDIFÍCIO ADMINISTRATIVO 1 - RECEPCÃO, PORTARIA, REGISTRO, APOIO OPERACIONAL	1.877,00 m²
02	EDIFÍCIO ADMINISTRATIVO 2 - COMERCIAL, TRANSPORTE, SEMT, CAPTAÇÃO	787,70 m²
03	CENTRO DE APOIO OPERACIONAL	750,55 m²
04	ARMAZENS 2 E 3	3.866,50 m²
05	ARMAZEM 1	8.224,80 m²
06	OFICINA	515,80 m²
07	SUBESTAÇÃO E SALA ELÉTRICA	133,75 m²
08	SCANNER CAMINHÃO	444,00 m²
09	ESTACIONAMENTO VEÍCULOS DE PASSEIO	702,50 m²
10	PÁTIO DE CONTAINERS	18.221,00 m²
11	ETE FQ	136,70 m²
12	ETE BIO 2 E GLP	84,40 m²
13	ETE BIO 1	101,30 m²

ÁREA TOTAL = 62.080,26 m²  
 ÁREA CONSTRUÍDA = 19.470,00 m²  
 PERÍMETRO = 1.125,35 m

NOME DO ARQUIVO: 21110012\_CIV-DE-GE000-001\_C00.dwg

DESENHOS DE REFERÊNCIA:

- NOTAS:
- 1 - DIMENSÕES EM METROS, EXCETO ONDE INDICADO
  - 2 - LEVANTAMENTO PLANIMÉTRICO GEORREFERENCIADO NO SISTEMA DE COORDENADAS UTM SIRGAS2000.
  - 3 - PARA EDIFÍCIO ADMINISTRATIVO 1 VER DESENHO 21110012 - CIV-DE-BU000-001.
  - 4 - PARA EDIFÍCIO ADMINISTRATIVO 2 VER DESENHO 21110012 - CIV-DE-BU000-002/003.
  - 5 - PARA EDIFÍCIO APOIO OPERACIONAL VER DESENHO 21110012 - CIV-DE-BU000-004.
  - 6 - PARA OFICINA E ETE BIO 2 VER DESENHO 21110012 - CIV-DE-BU000-005.
  - 7 - PARA ARMAZEM 1 VER DESENHO 21110012 - CIV-DE-BU000-006.
  - 8 - PARA ARMAZEM 2 E 3 VER DESENHO 21110012 - CIV-DE-BU000-007.
  - 9 - PARA SCANNER E SALA DE CONTROLE VER DESENHO 21110012 - CIV-DE-BU000-008.
  - 10 - PARA SUBESTAÇÃO E SALA DE GERADOR VER DESENHO 21110012 - CIV-DE-BU000-009.
  - 11 - PARA ETE BIO 1 VER DESENHO 21110012 - CIV-DE-BU000-010.
  - 12 - PARA ETE FQ VER DESENHO 21110012 - CIV-DE-BU000-011.

LEGENDA



PROJETO	CLIENTE	DATA	REVISÕES EM CAD	DES/CF	APR



**LEVANTAMENTO ARQUITETÔNICO**  
**PLANTA DE SITUAÇÃO**  
 LOCAL: AV. MARGINAL DIREITA DA ROD. ANCHIETA, 571 - ALENQA - SANTOS - SP - 11090-021

PROJETO: M. VENDORIM  
 DATA: 11/05/2024  
 ESCALA: 1:1000  
 21110012 CIV DE GE000 001 C00