




IMPLANTAÇÃO PARCIAL  
1:500

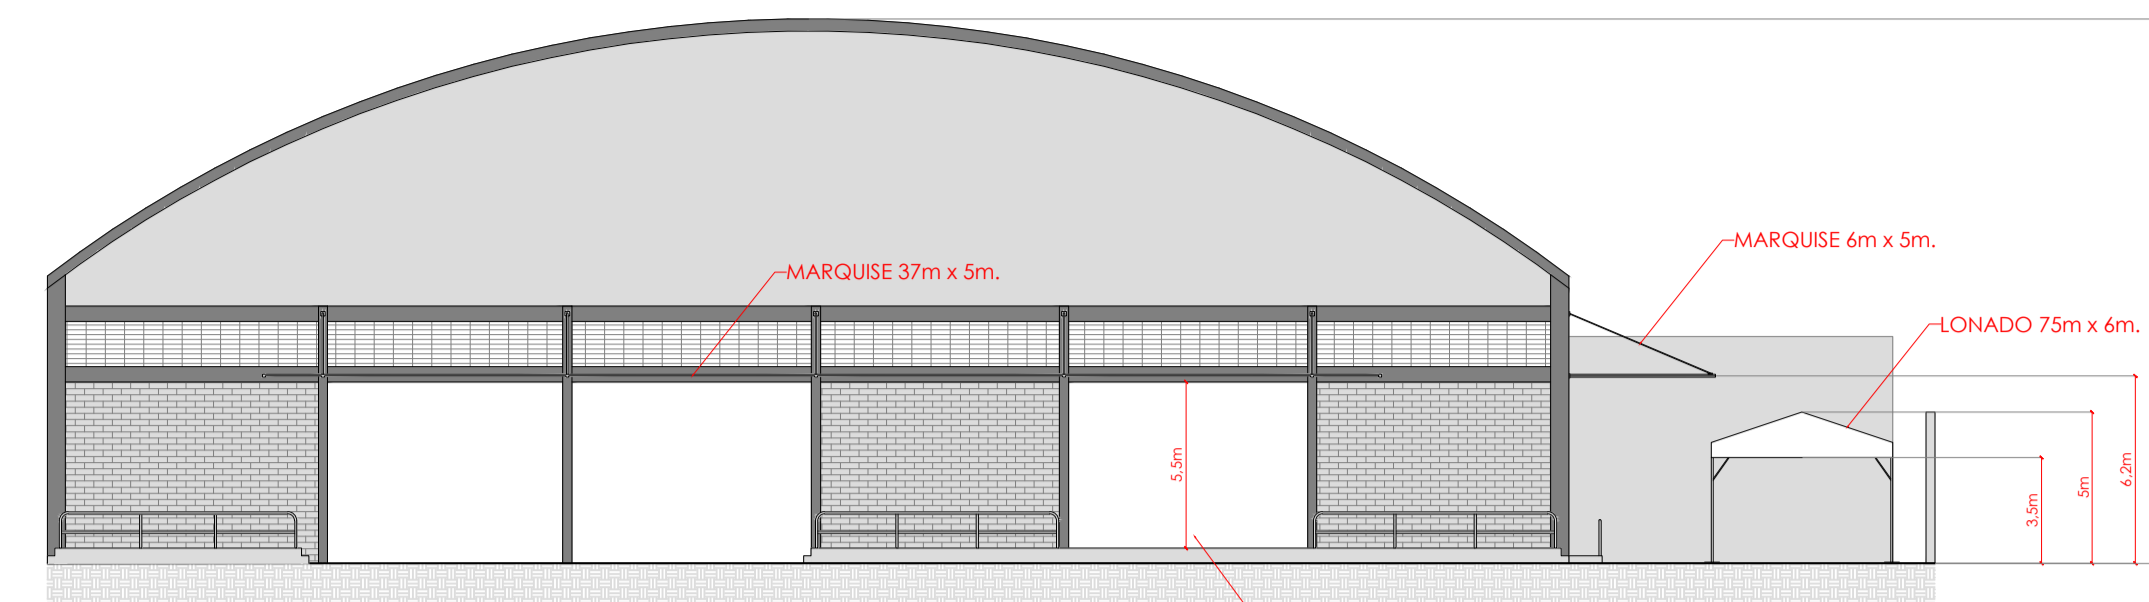


ELEVAÇÃO FRONTAL  
1:250

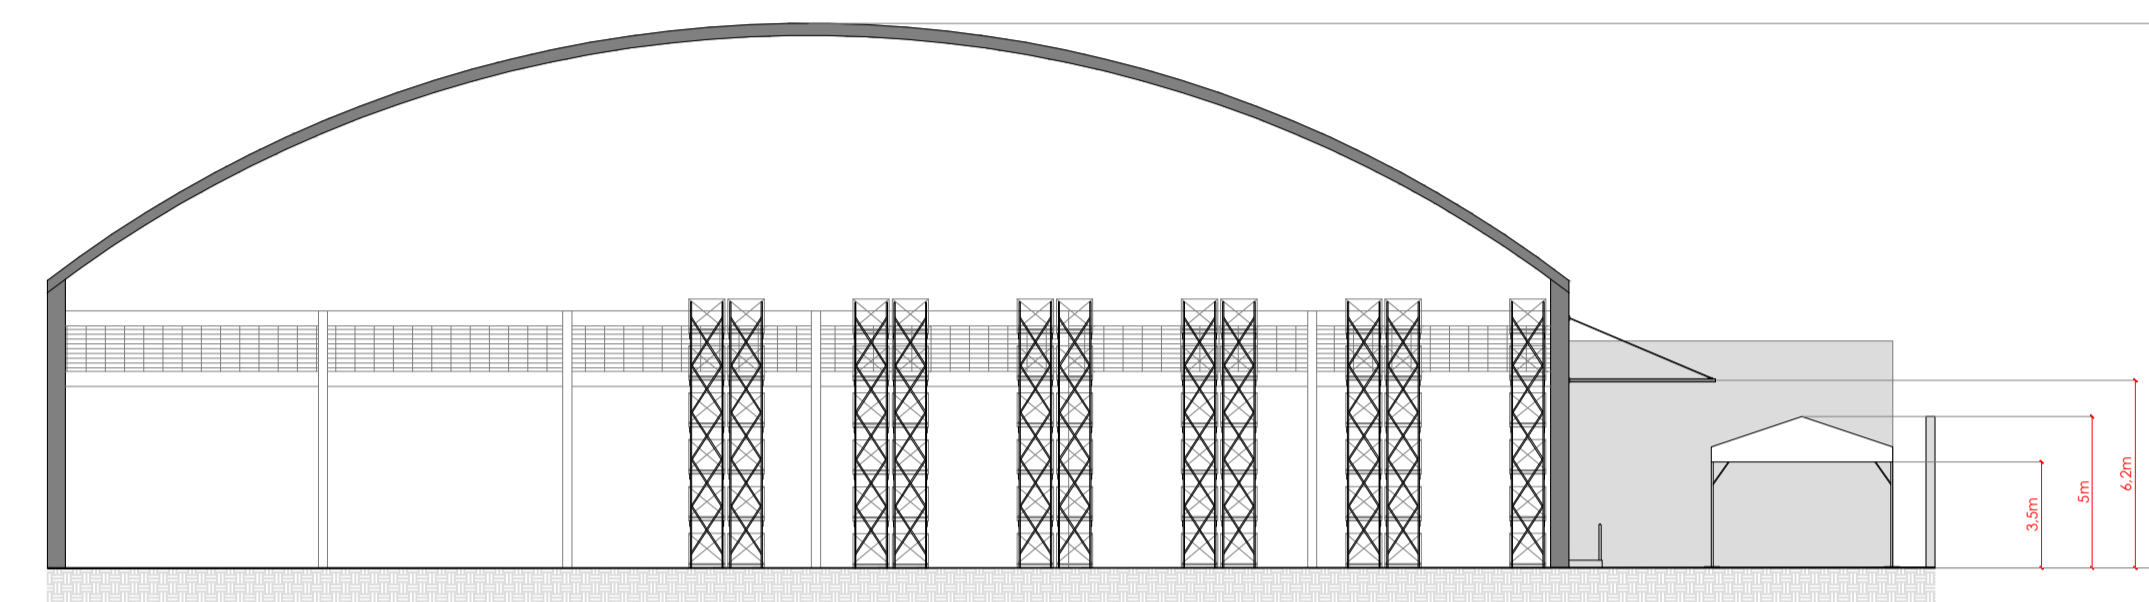


CORTE TRANSVERSAL  
1:250

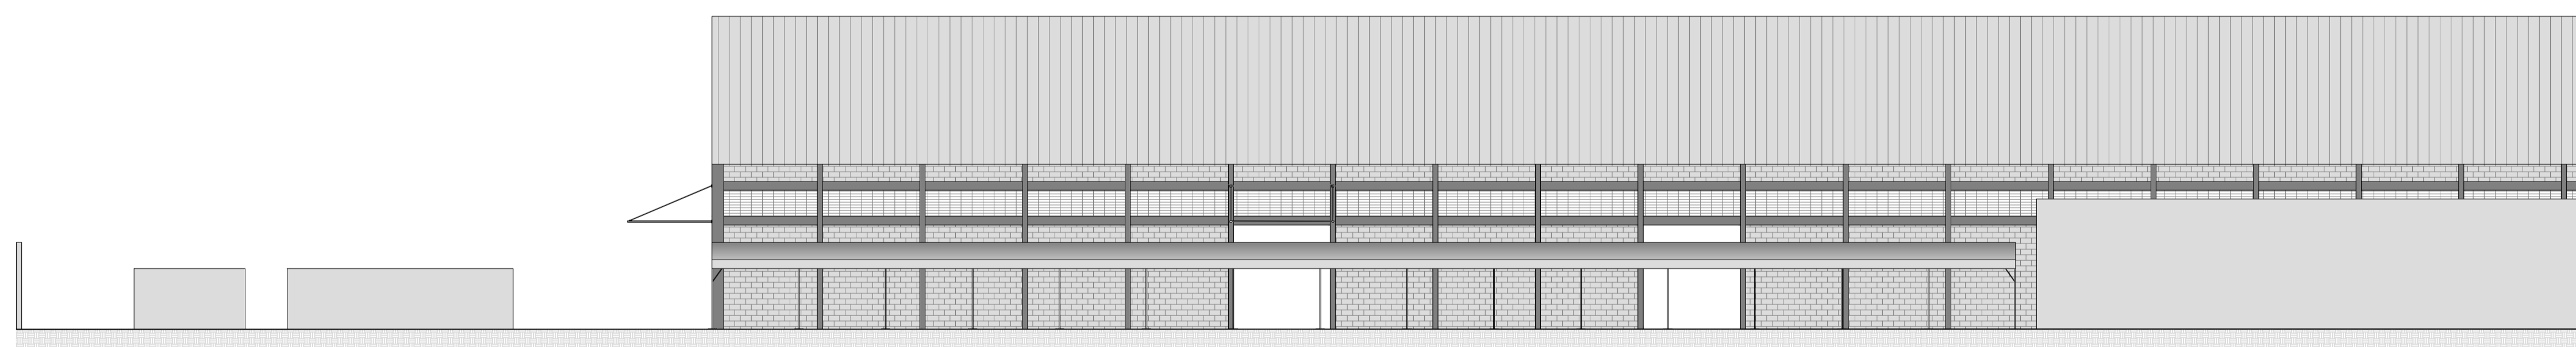

ELEVAÇÃO LATERAL  
1:250

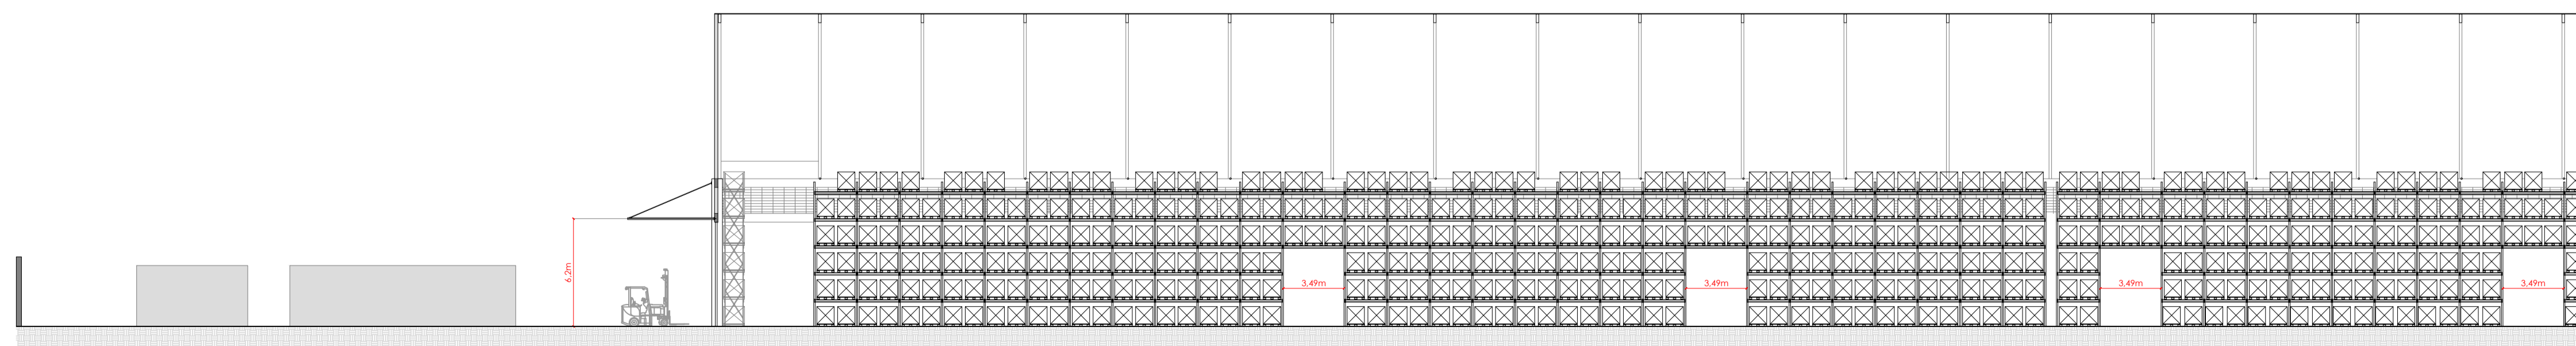

CORTE LONGITUDINAL  
1:250

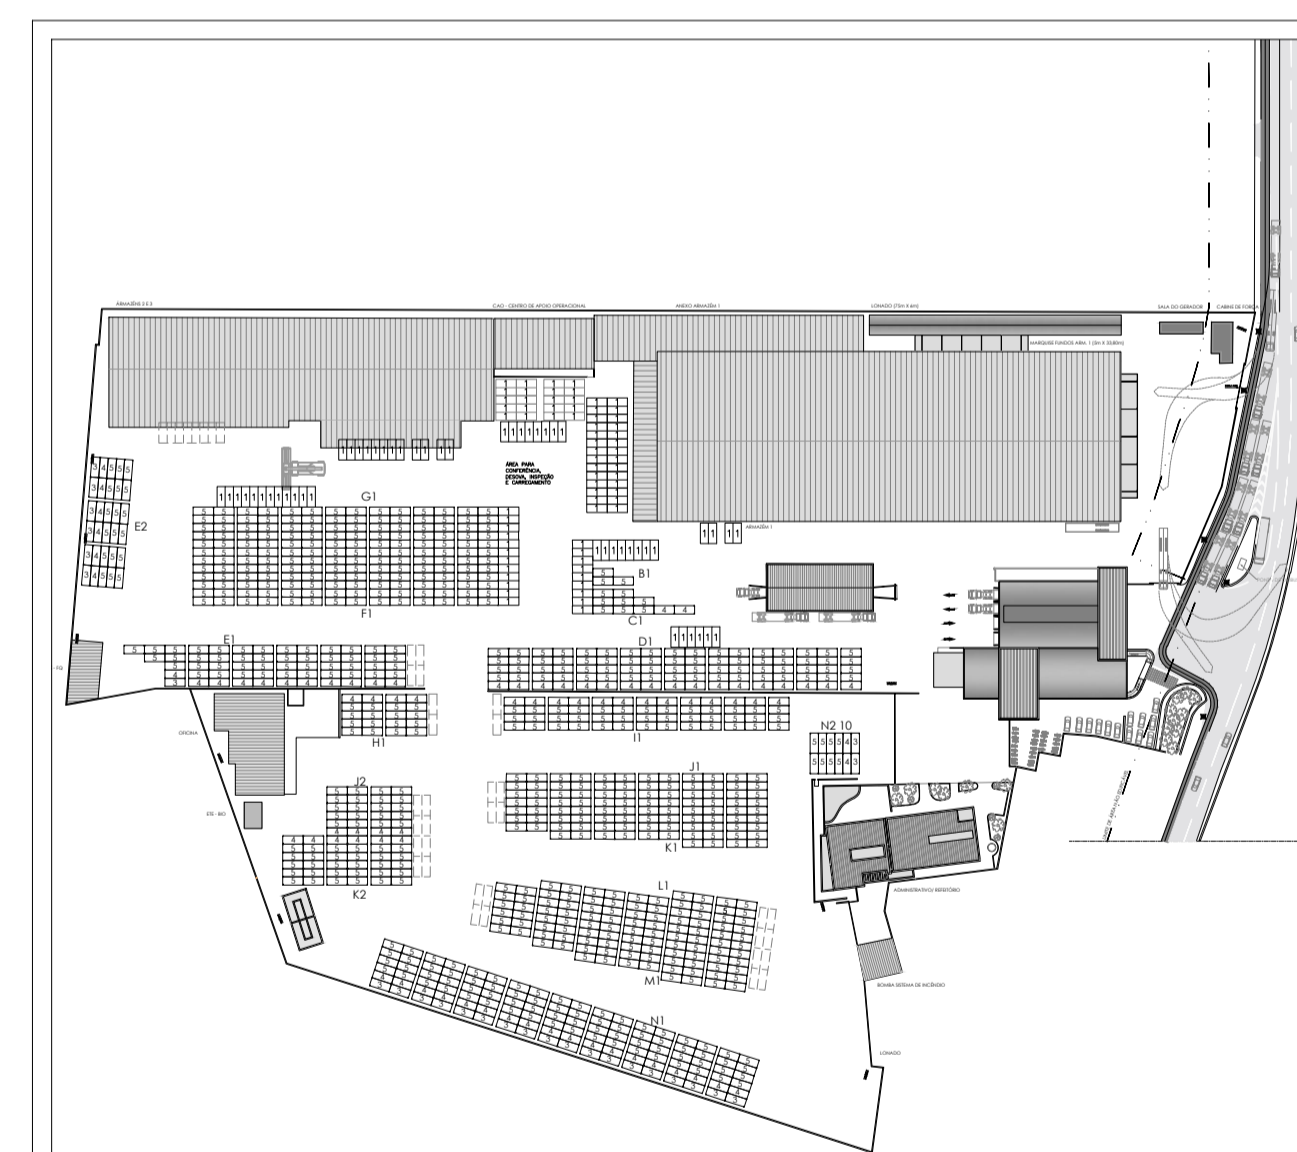

**CLIA**  
ARMAZÉM 1 - INSTALAÇÃO DE MARQUISES E LONADO



ESCALA  
INDICADA  
DATA  
14/09/2021

FOLHA  
ÚNICA  
Nº DO DESENHO  
REV. 04

DESENHADO POR  
LUCAS ABDUL HAK  
APROVADO POR  
-



SALA DO GERADOR CABINE DE FORÇA

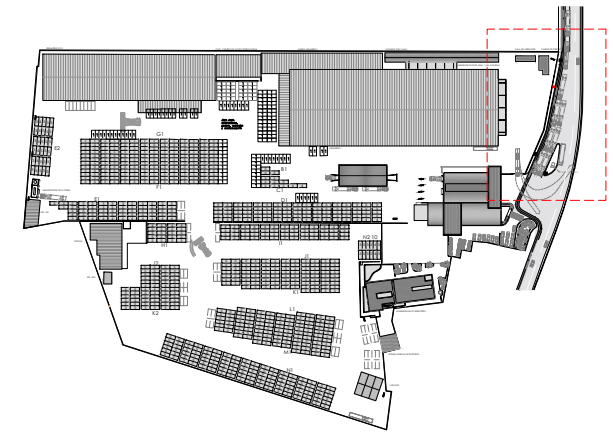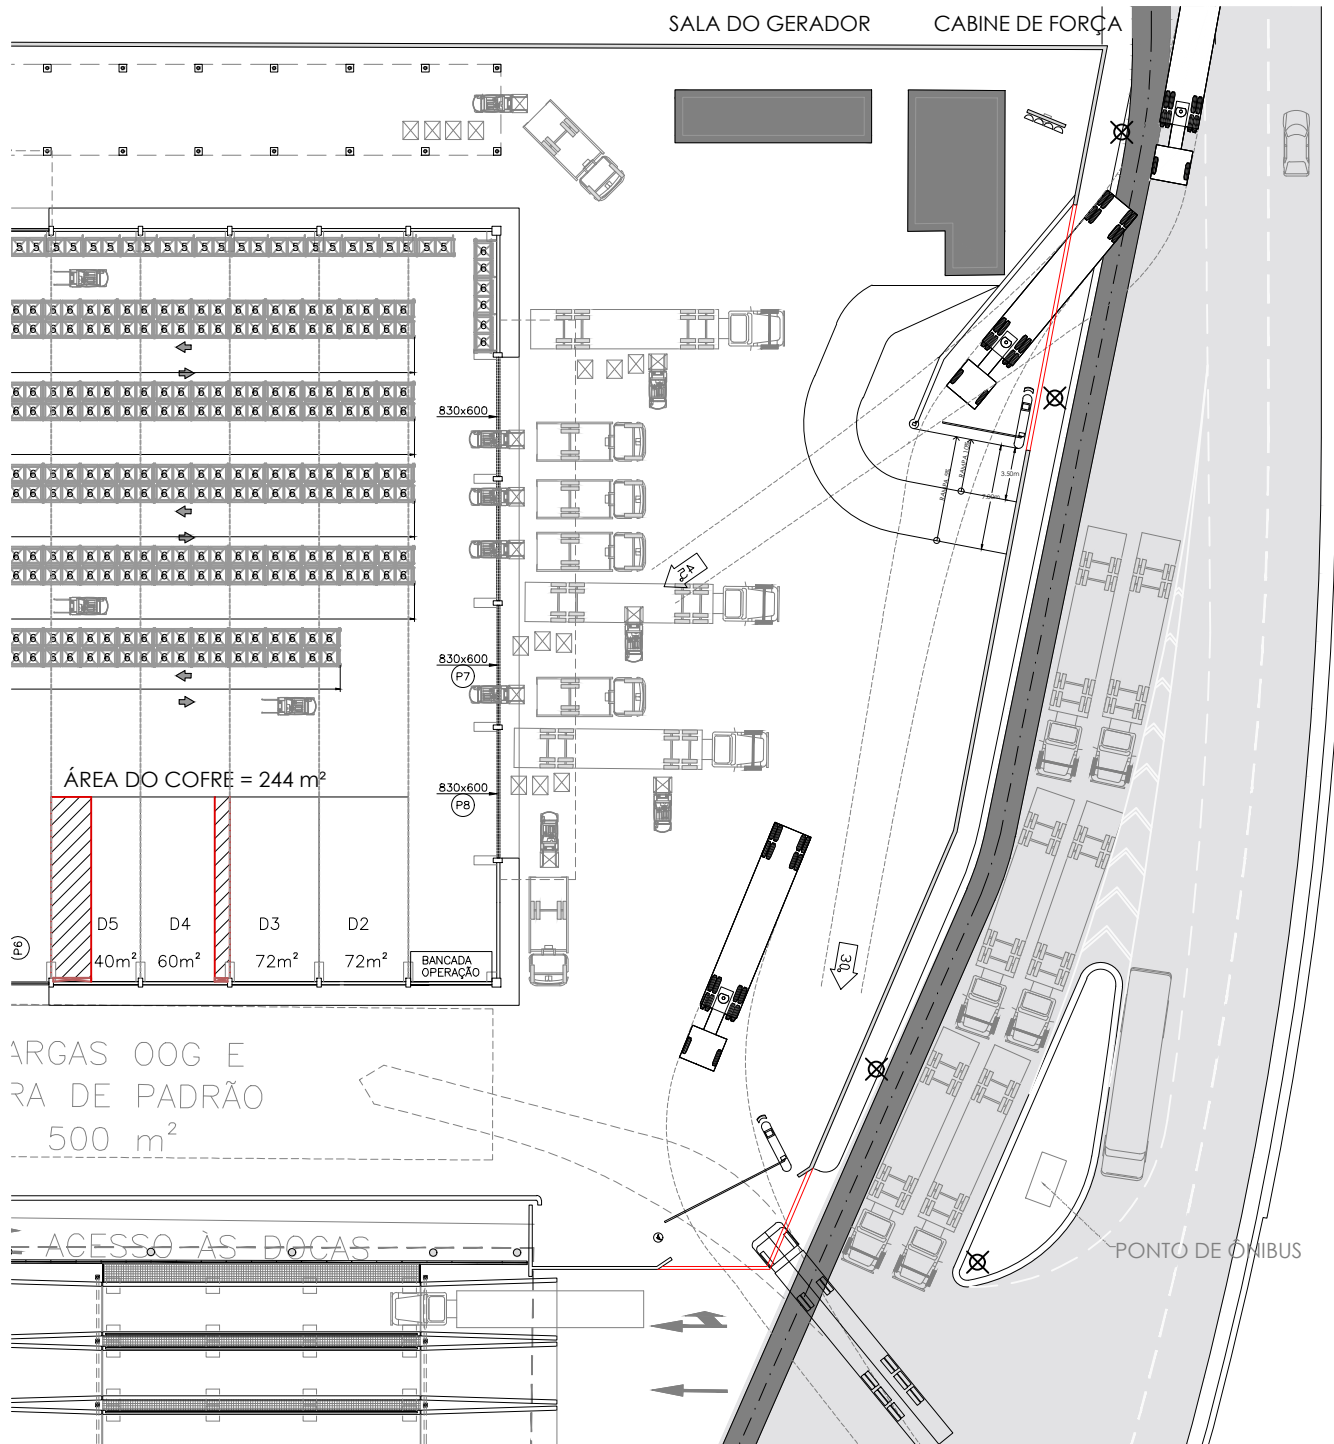

IMPLANTAÇÃO  
1:5000


ARGAS OOG E  
RA DE PADRÃO  
500 m<sup>2</sup>

ACESSO ÀS DOÇAS

PONTO DE ÔNIBUS

PLANTA GATE EXPRESS  
1:500

<b>CLIA</b>		 	
<b>GATE EXPRESS - ALTERNATIVA 3</b>			
DESENHADO POR LUCAS ABDUL HAK	ESCALA INDICADA	FOLHA ÚNICA	
APROVADO POR RENAN NASCIMENTO	DATA 27/09/2021	Nº DO DESENHO REV 06	

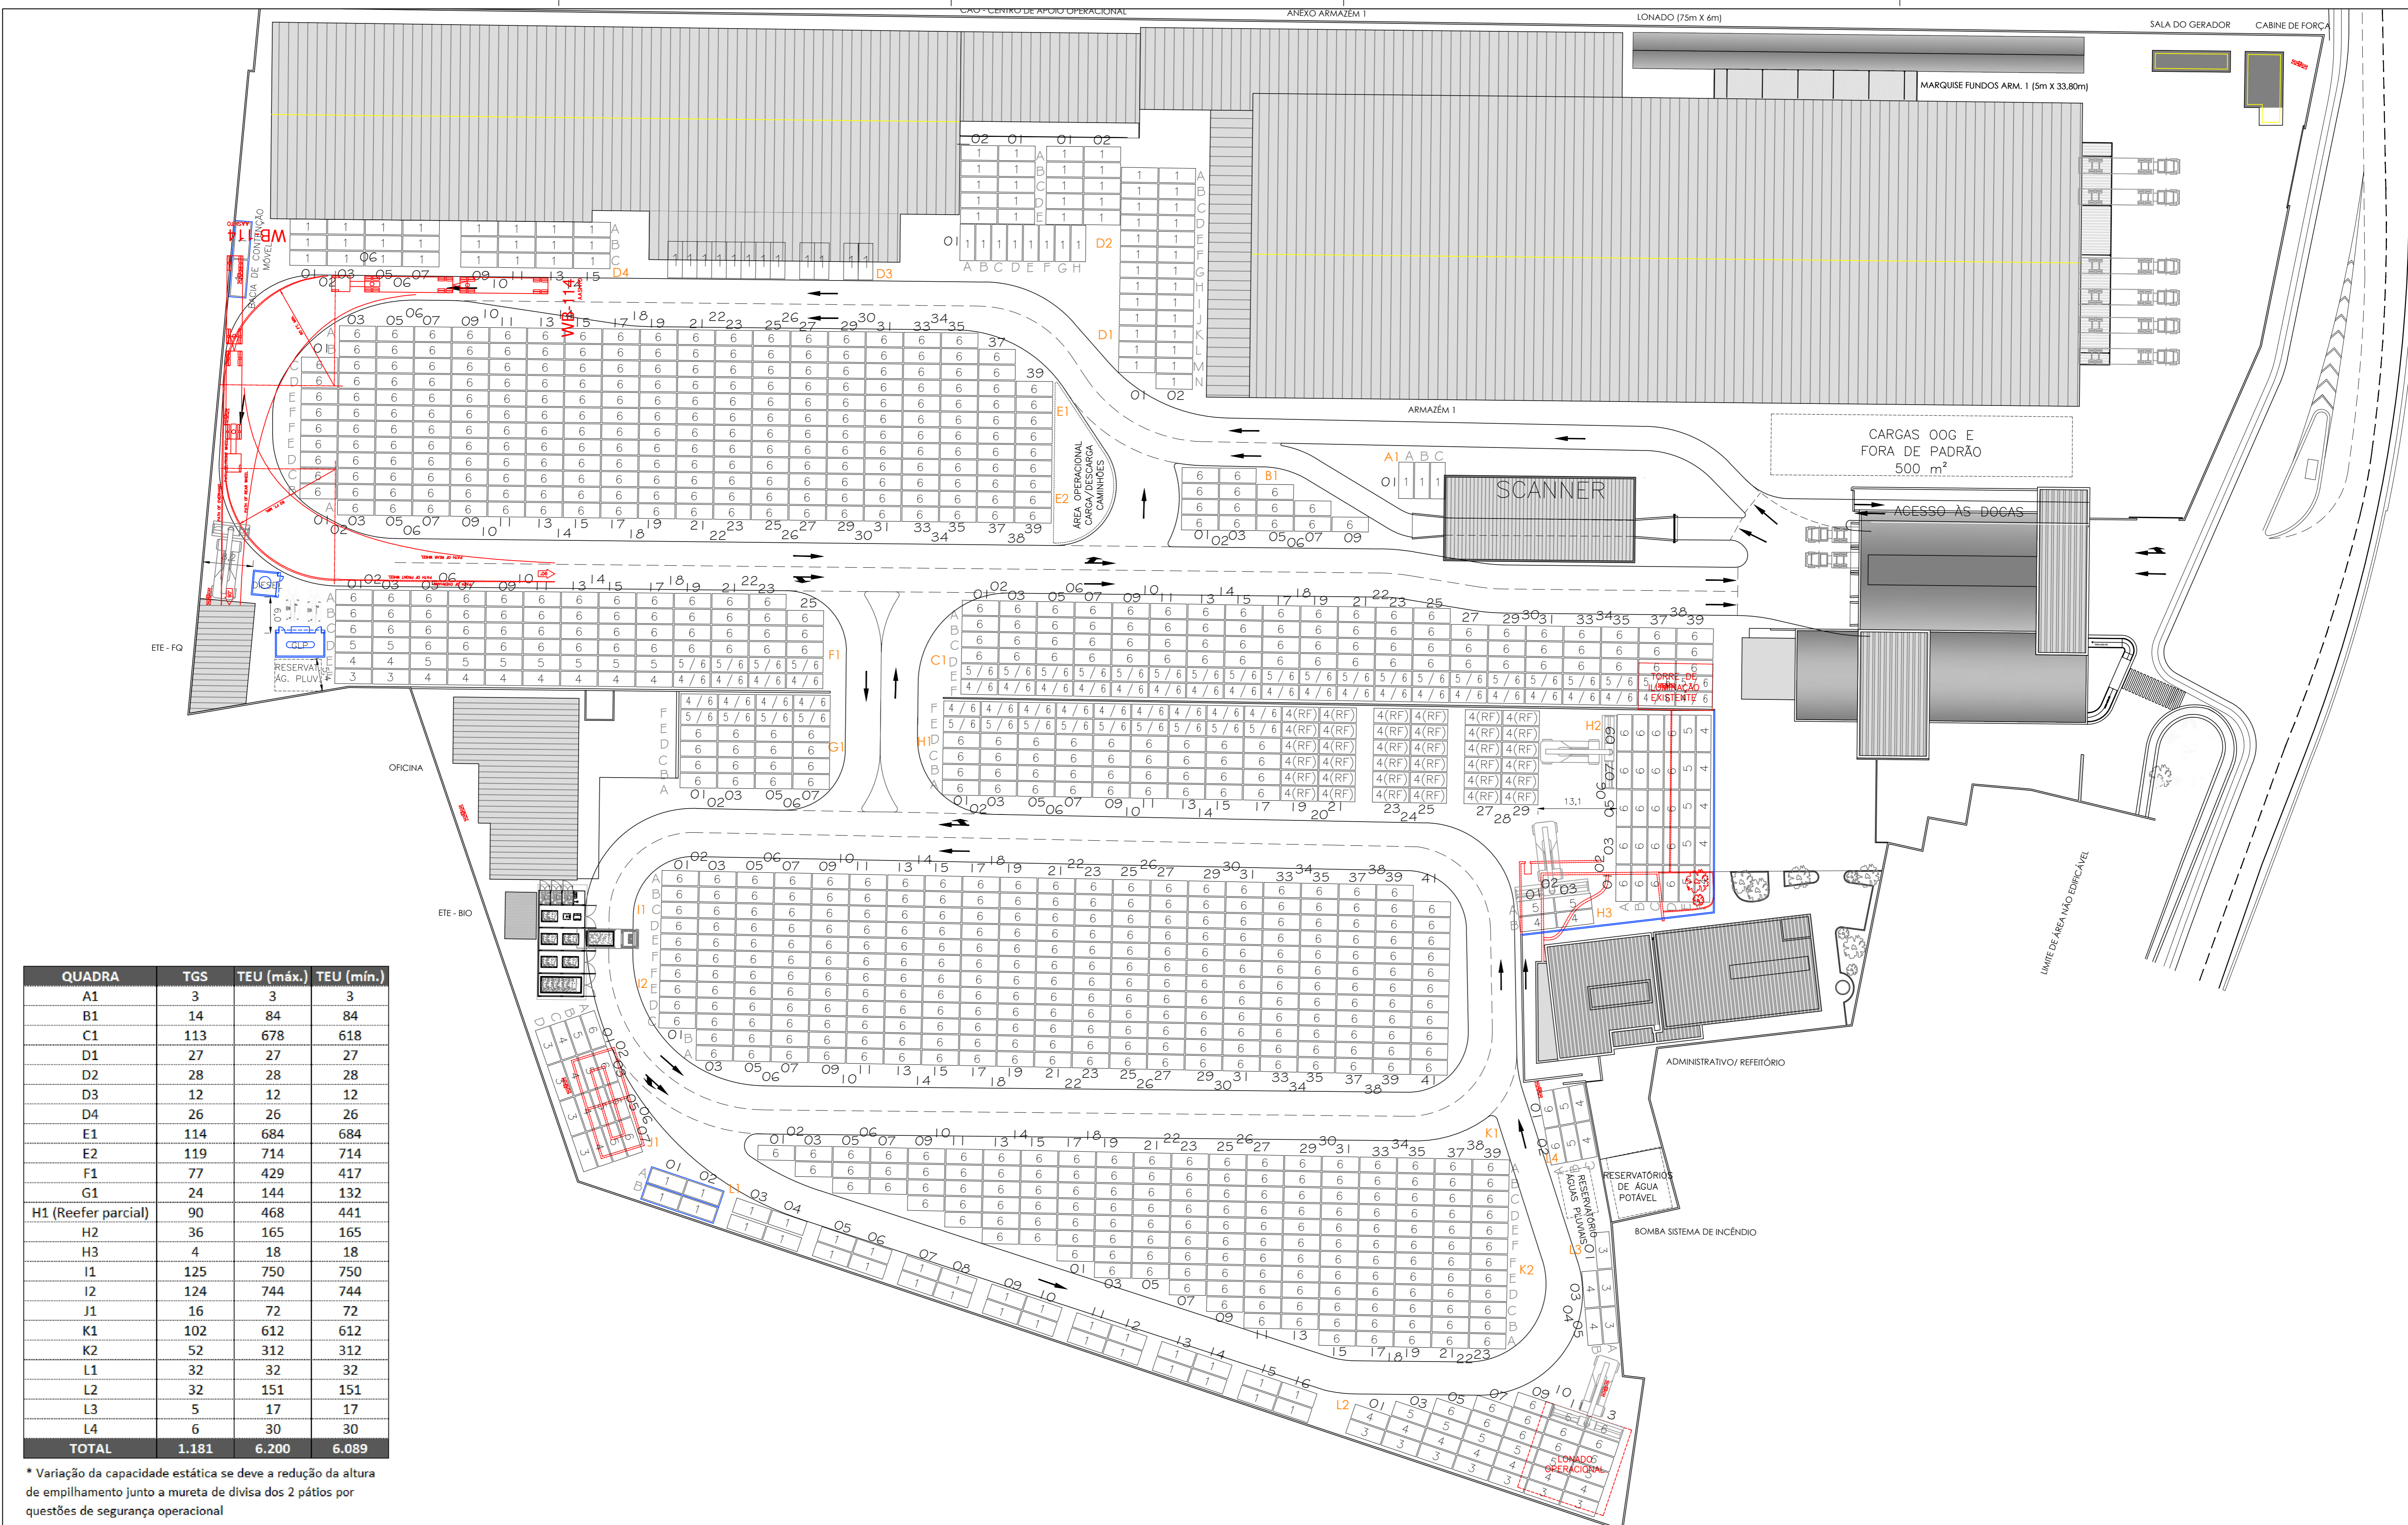

QUADRA	TGS	TEU (máx.)	TEU (mín.)
A1	3	3	3
B1	14	84	84
C1	113	678	618
D1	27	27	27
D2	28	28	28
D3	12	12	12
D4	26	26	26
E1	114	684	684
E2	119	714	714
F1	77	429	417
G1	24	144	132
H1 (Reefer parcial)	90	468	441
H2	36	165	165
H3	4	18	18
I1	125	750	750
I2	124	744	744
J1	16	72	72
K1	102	612	612
K2	52	312	312
L1	32	32	32
L2	32	151	151
L3	5	17	17
L4	6	30	30
<b>TOTAL</b>	<b>1.181</b>	<b>6.200</b>	<b>6.089</b>

\* Variação da capacidade estática se deve a redução da altura de empilhamento junto a mureta de divisa dos 2 pátios por questões de segurança operacional

**NOTAS:**

- 1 - MEDIDAS EM METROS, EXCETO ONDE INDICADO.
- 2 - SISTEMA DE COORDENADAS EM SIRGAS2000.

REVISÃO	DATA	EMISSÃO INICIAL	DESCRÇÃO	PORTPLAN	EMITENTE	EDUARDO	VERIFICAÇÃO	APROVAÇÃO	CÓDIGO	OBJETO	REVISÃO	DATA
0	04/10/2021											

REVISÕES

DOCUMENTOS DE REFERÊNCIA

CONTRATO:	DESENHO:	PROJETO:	VERIFICAÇÃO:	COORD. TÉCNICO:	APPROVAÇÃO:
	CRISTIANO YAI	EDUARDO VILARES	EDUARDO VILARES	GUILHERME PEIXOTO	

		PROJETO: AMPLIAÇÃO DO CLIA CLIENTE: DEICMAR
		TÍTULO: IMPLANTAÇÃO GERAL LAYOUT PROJETADO PARA O CLIA INCLUINDO EQUIPAMENTOS E ESTRUTURAS DE APOIO
RESP. TÉCNICO: GUILHERME PEIXOTO ART Nº.: CREA Nº.: 5060791718 / SP	VISTO: DATA:	FOLHA: DE-DC.2.2021-GR1-0029 REVISÃO: 2 ESCALA: 1/500 ETAPA: PROJETO CONCEITUAL DATA: outubro/2021