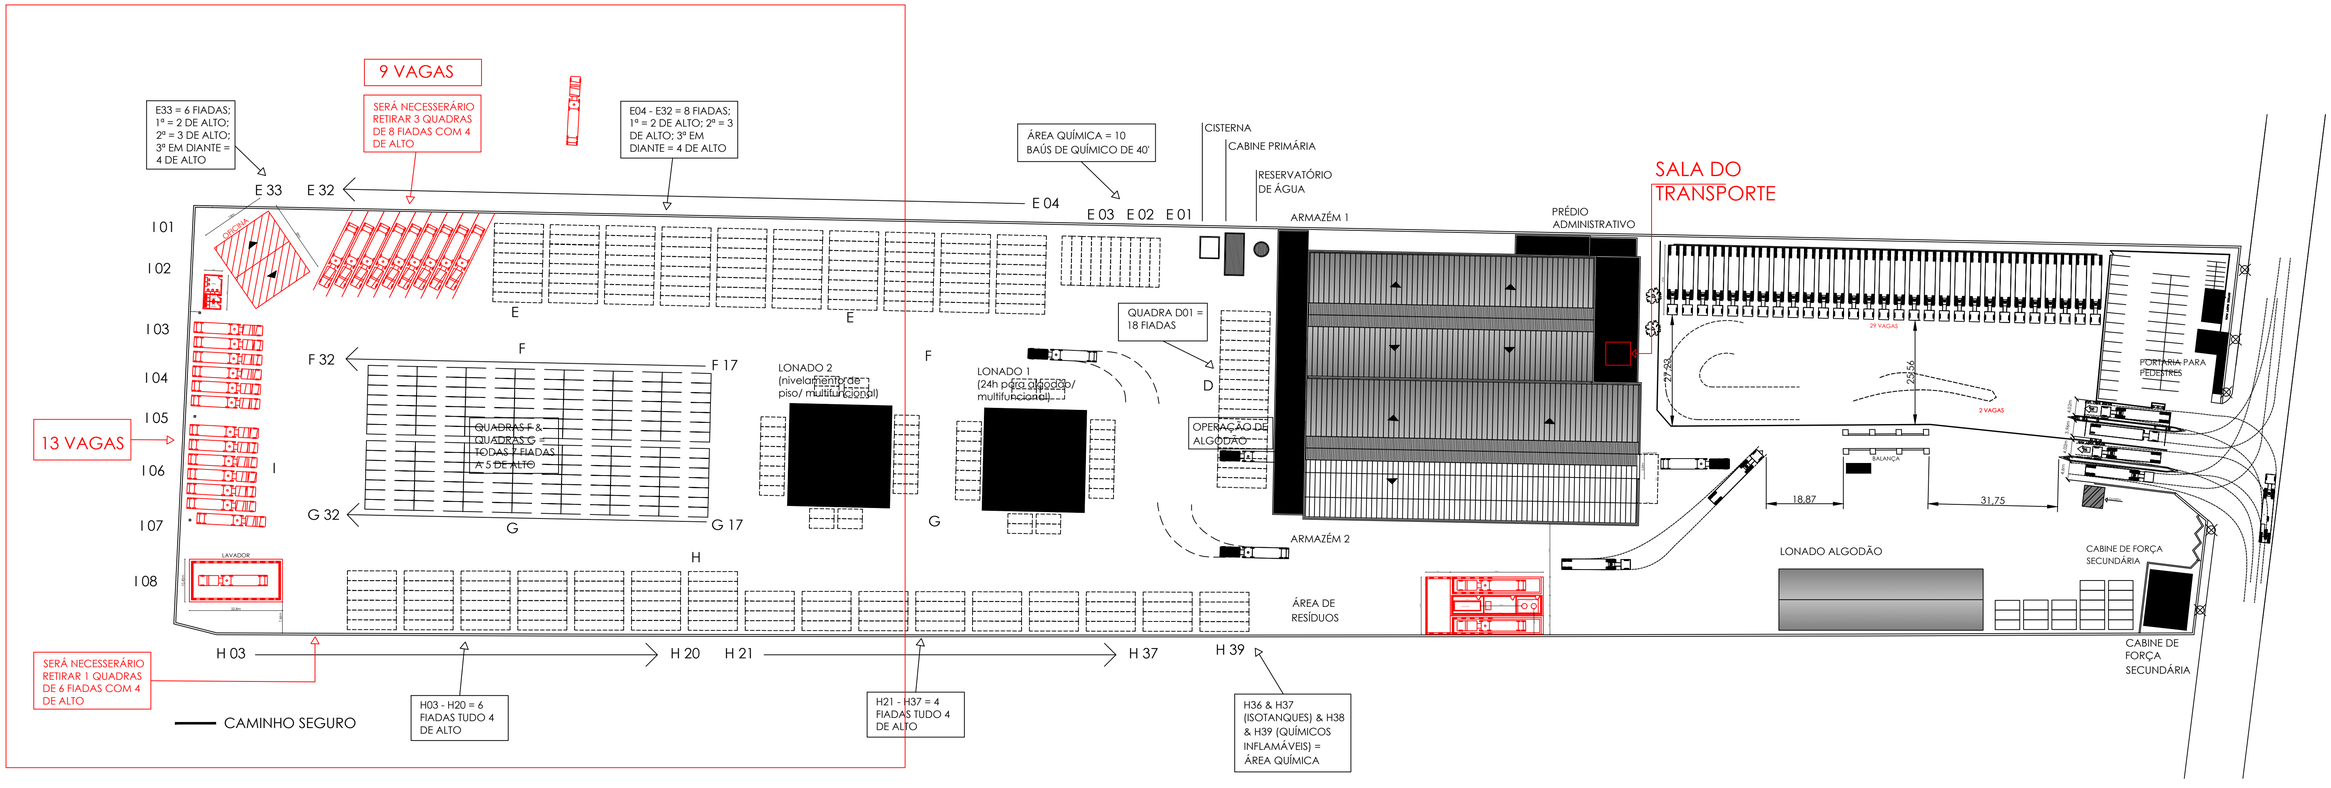

LAVADOR

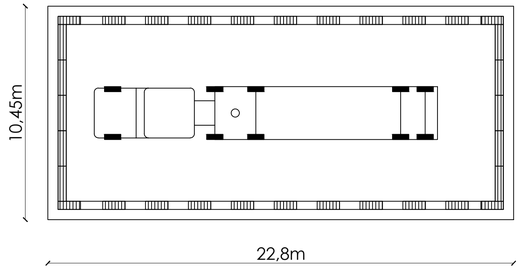

ESCALA - 1:150

ABASTECEDOR

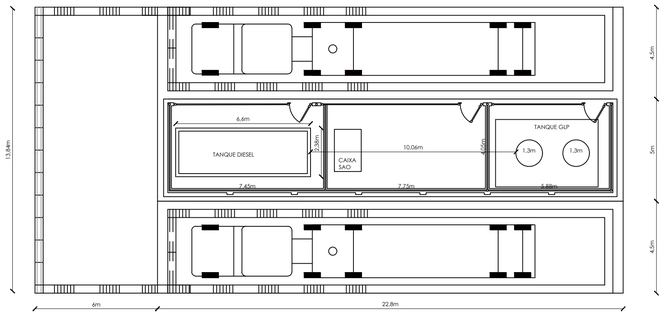

ESCALA - 1:150

BK

ATUALIZAÇÃO DE LAYOUT - OFICINA /ESTACIONAMENTO/ ABASTECEDOR E LAVADOR/ SALA DO TRANSPORTE

ESCALA	FOLHA	DESENHADO POR
1:750	01	ISABELE BEZERRA
DATA	Nº DO DESENHO	APROVADO POR
29/11/2021	REV. 03	RENAN VAZ

Bandeirantes Logística Integrada | DEICMAR

Juntos somos mais fortes

BK-GERAL- OFICINA-ESTACIONAMENTO- ABASTECEDOR -SALA TRANS-2021-REV 03.dwg

A1