
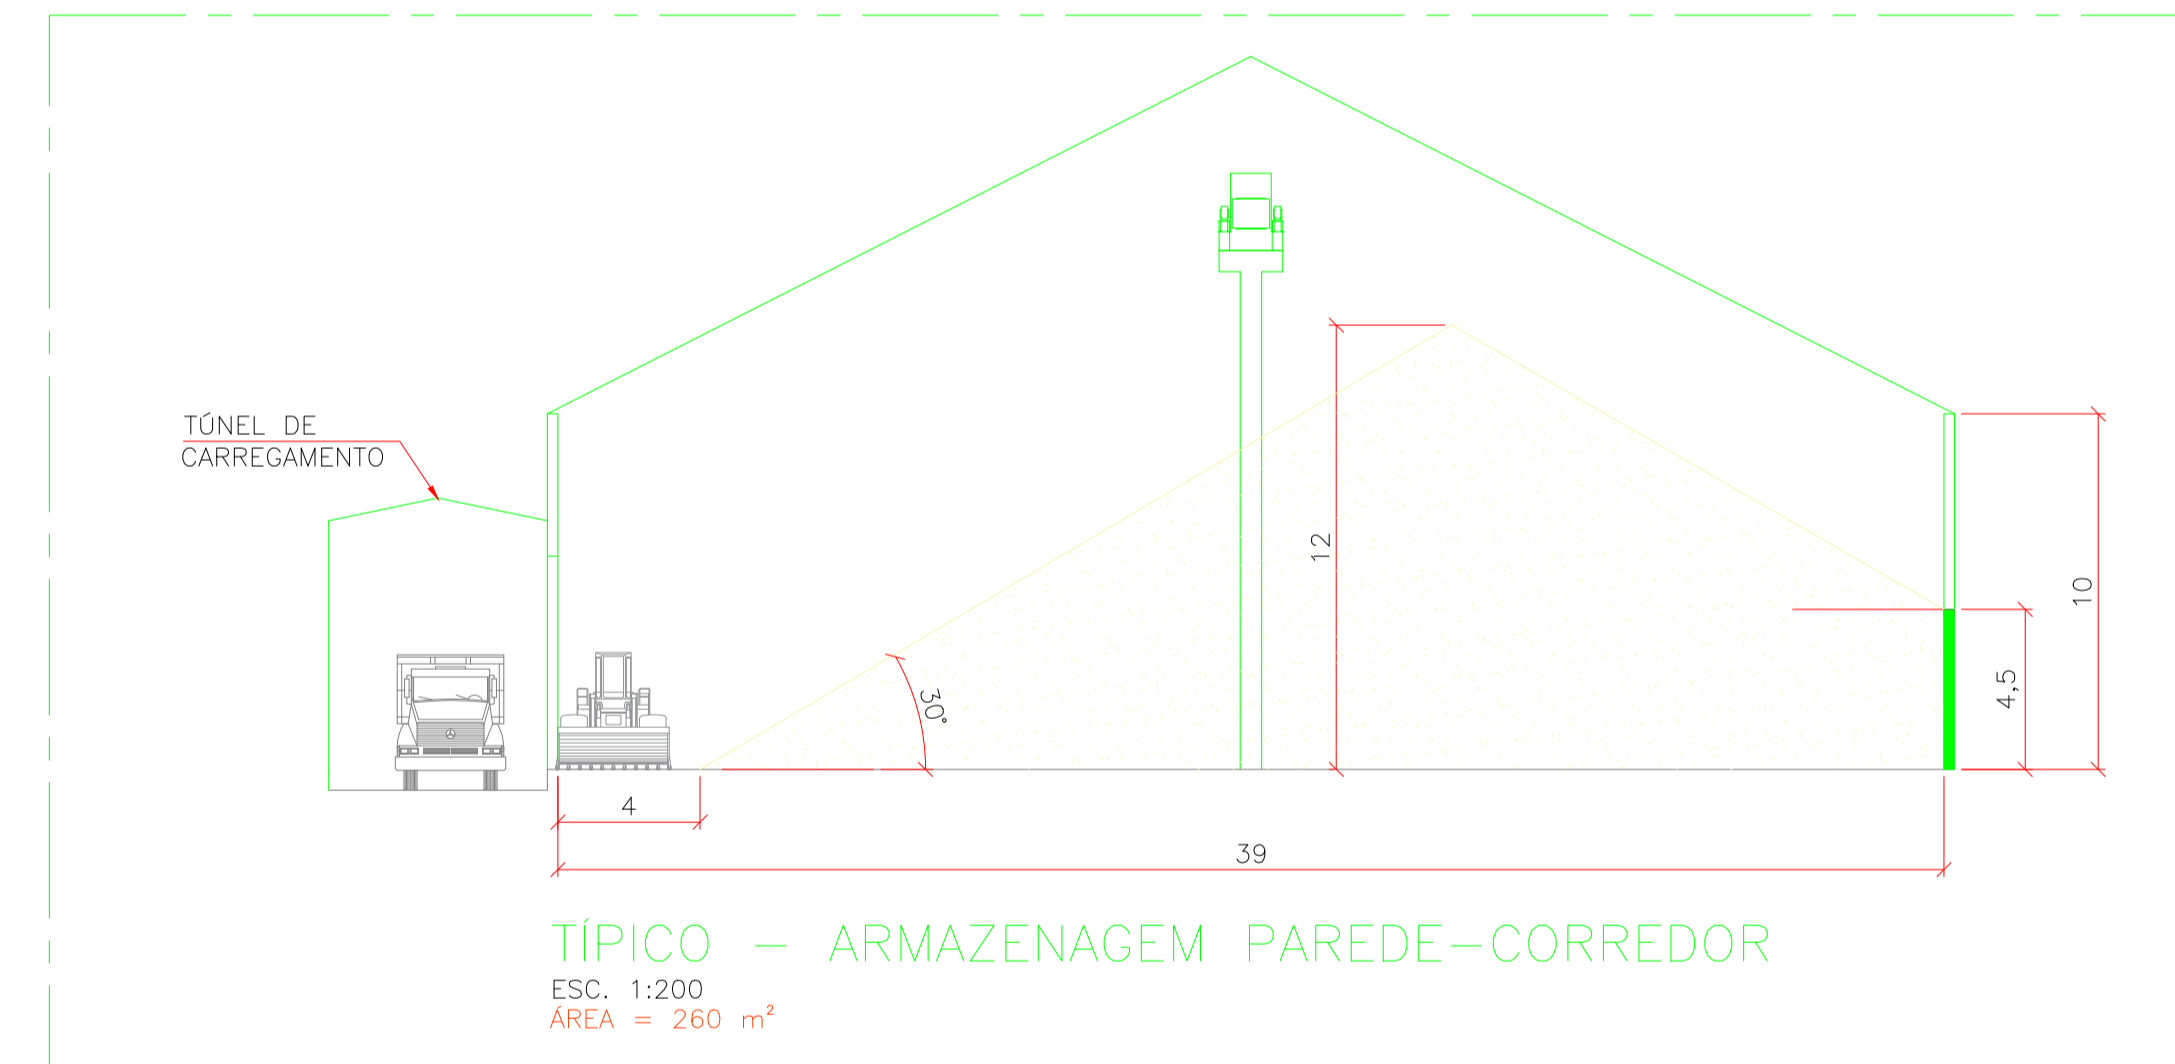


PLANTA
ESC. 1:400

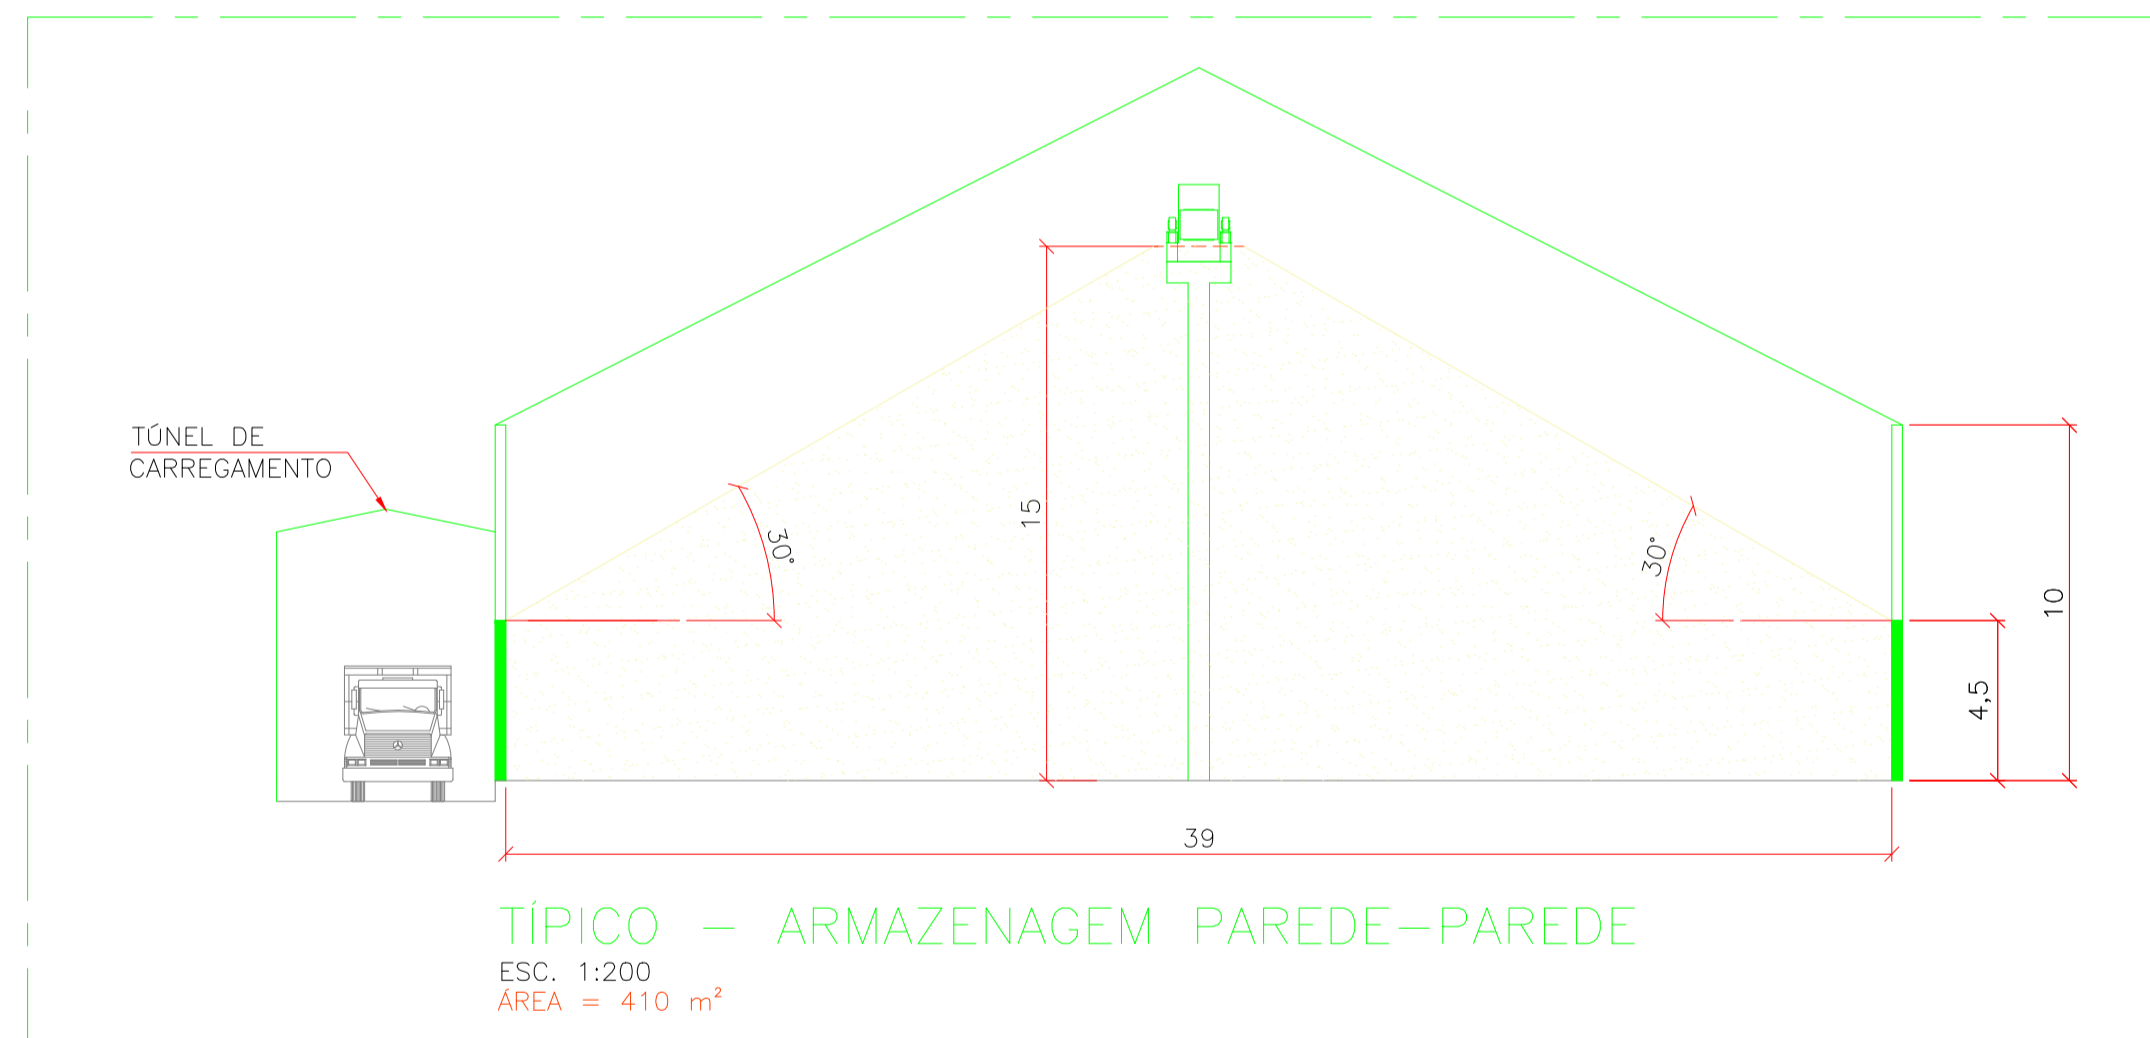

LEGENDA:

- NOVO
- EXISTENTE

NOTAS
1- DIMENSÕES E COORDENADAS EM METRO, EXCETO ONDE INDICADO.
2- O ARMAZÉM É EQUIPADO COM SISTEMAS DE SUPRESSÃO DE POEIRA (PORTAS E VENTILADORES)

DOCUMENTOS DE REFERÊNCIA
1- LEVANTAMENTO TOPOGRÁFICO E CADASTRAL DO PORTO DE SANTOS - 8-VII-12131 - FOLHA 16/77
2- LEVANTAMENTO TOPOGRÁFICO DAS ÁREAS OCUPADAS PELA PEROLA S.A. - 8-VII-12066
3 - FLUXOGRAMA DE MANUSEIO E EQUIPAMENTOS COM VOLUMES E VAZÕES - C-FL-SNTWOR-E02-00001
4 - PLANO DIRETOR - C-DE-SNTWOR-MH4-00001

| REV. | T.E. | DESCRIÇÃO | PROJ. | VER. | APR. | DATA |
|------|------|------------------|-------|------|------|----------|
| D | PU | PARA UTILIZAÇÃO | H.H | M.V. | F.H. | 05/12/19 |
| C | PU | PARA UTILIZAÇÃO | H.H | M.V. | F.H. | 07/11/19 |
| B | PU | PARA UTILIZAÇÃO | H.H | M.V. | F.H. | 31/10/19 |
| A | PU | PARA UTILIZAÇÃO | H.H | M.V. | F.H. | 17/10/19 |
| O | CO | PARA COMENTÁRIOS | H.H | M.V. | F.H. | 10/10/19 |

| T.E. | TIPO DE EMISSÃO | (PR) PRELIMINAR (CO) PARA COMENTÁRIOS (PC) PARA COMPRA | (N) INFORMAÇÃO (PF) PARA FABRICAÇÃO | (LC) LIB. P/ CONSTRUÇÃO (LF) LIB. P/ FABRICAÇÃO | (CC) CONFORME CONSTRUÍDO (CD) CANCELADO |
|------|-----------------|--|-------------------------------------|---|---|
| | | | | | |

Hidroviás do Brasil

Worley
energy | chemicals | resources

Projeto: HBSA - TERMINAL STS20
Resp. Técnico/CREA: FABIO HIPOLITO/5062517745

PROJETO CONCEITUAL/PBI
TERMINAL SANTOS
ARMAZÉM T-8 (NOVO)
PLANTA E CORTE

| | | | |
|---------------|------------------|-------------------------------------|------------|
| ESCALA: 1:750 | Nº CONTRATADA: - | Nº HIDROVIÁS: C-DE-SNTWOR-MH4-00007 | REVISÃO: D |
|---------------|------------------|-------------------------------------|------------|

Template Nº CORP-TEMP-1607-0009 (A1)