


**PLANTA DO PAVIMENTO SUPERIOR**  
303.52m<sup>2</sup>


**QUADRO DE ÁREAS**

TERRENO	743.39m <sup>2</sup>		
CONSTRUÍDA	462.54m <sup>2</sup>	DESCOBERTA	261.84m <sup>2</sup>
TÉRREO	462.54m <sup>2</sup>	PERMEÁVEL	111.50m <sup>2</sup>
SUPERIOR	303.52m <sup>2</sup>		0.00m <sup>2</sup>
<b>TOTAL</b>	<b>766.06m<sup>2</sup></b>		111.50m <sup>2</sup>

- LEGENDA**
- ESTRUTURA DE CONCRETO
  - ALVENARIA DE BLOCOS CERÂMICOS
  - GESSO ACARTONADO

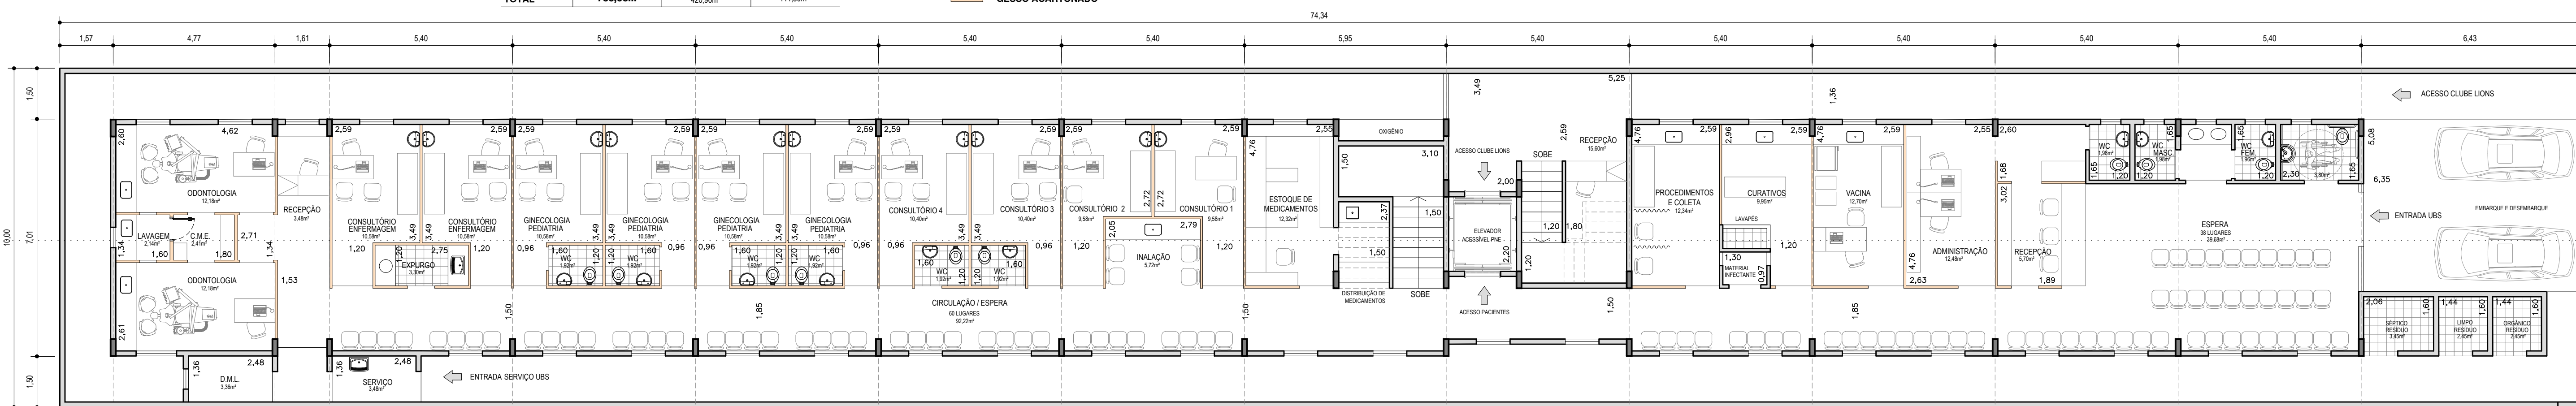

**PLANTA DO PAVIMENTO TÉRREO**  
462.54m<sup>2</sup>

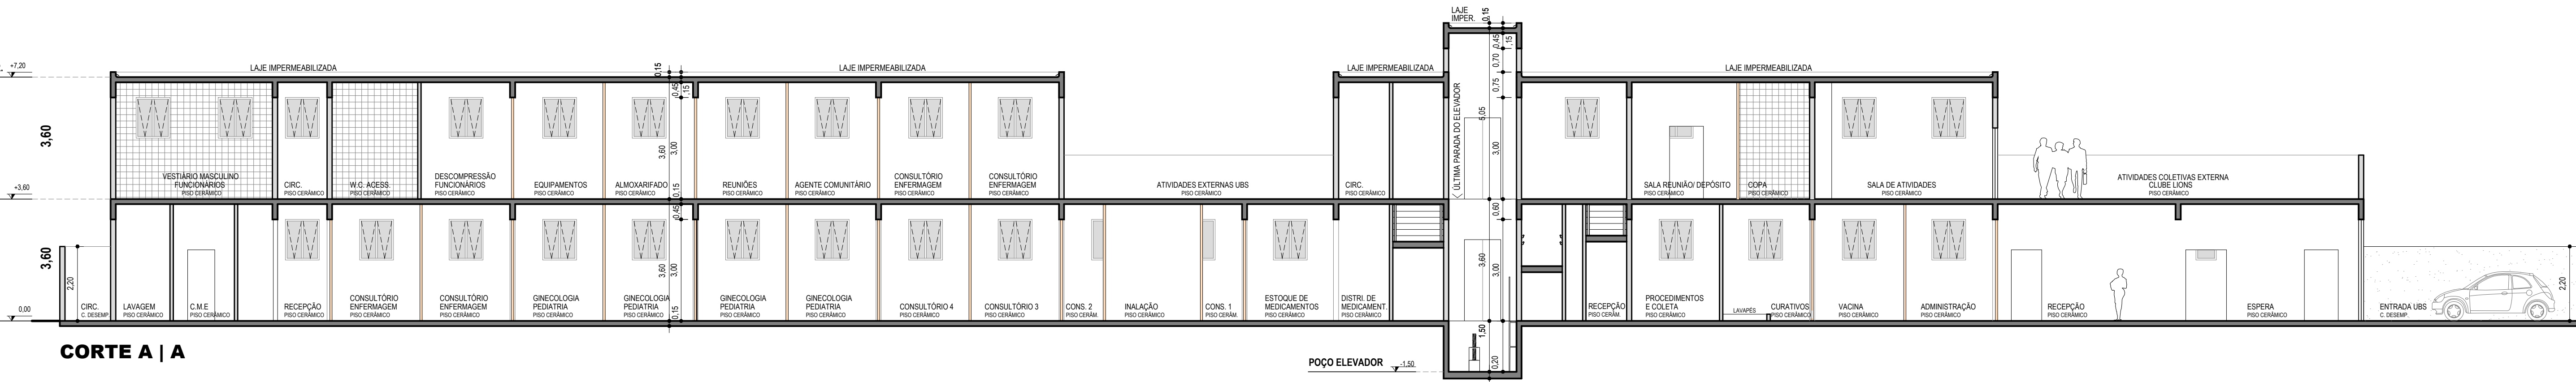

**CORTE A | A**