




01 VISTA 04
ESCALA 1/175

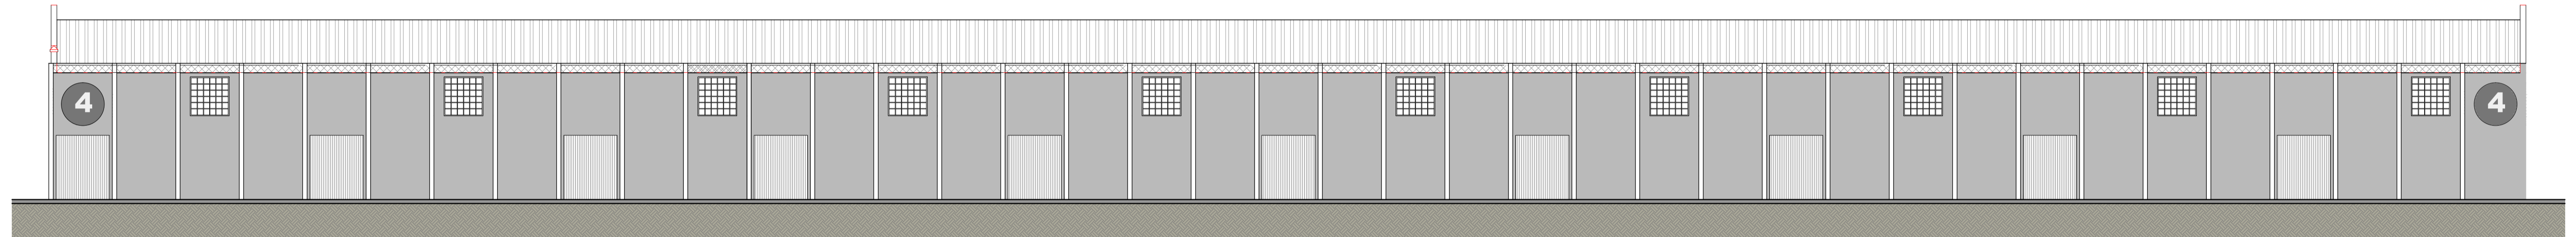

02 VISTA 02
ESCALA 1/175

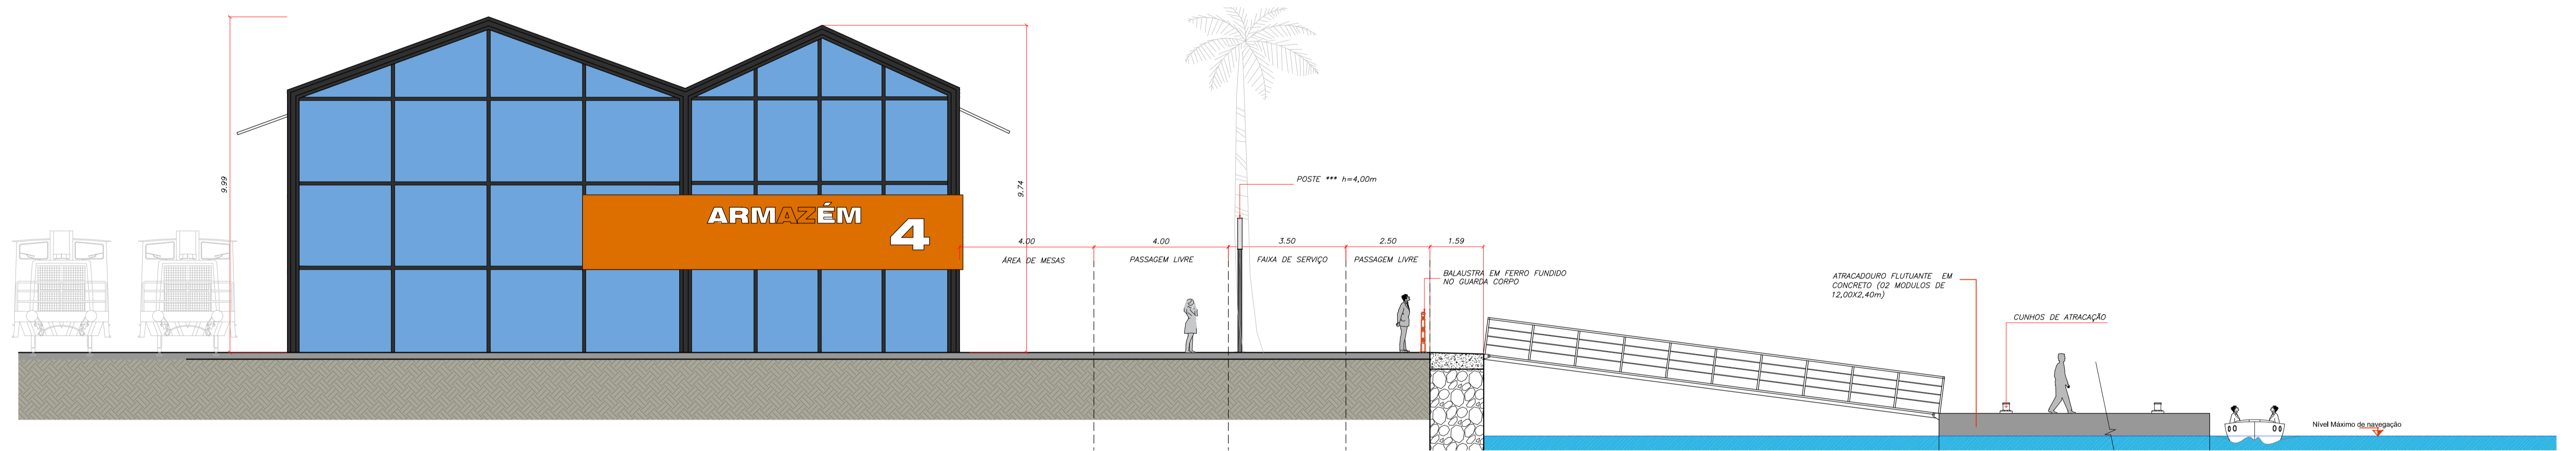

02 VISTA 01
ESCALA 1/100

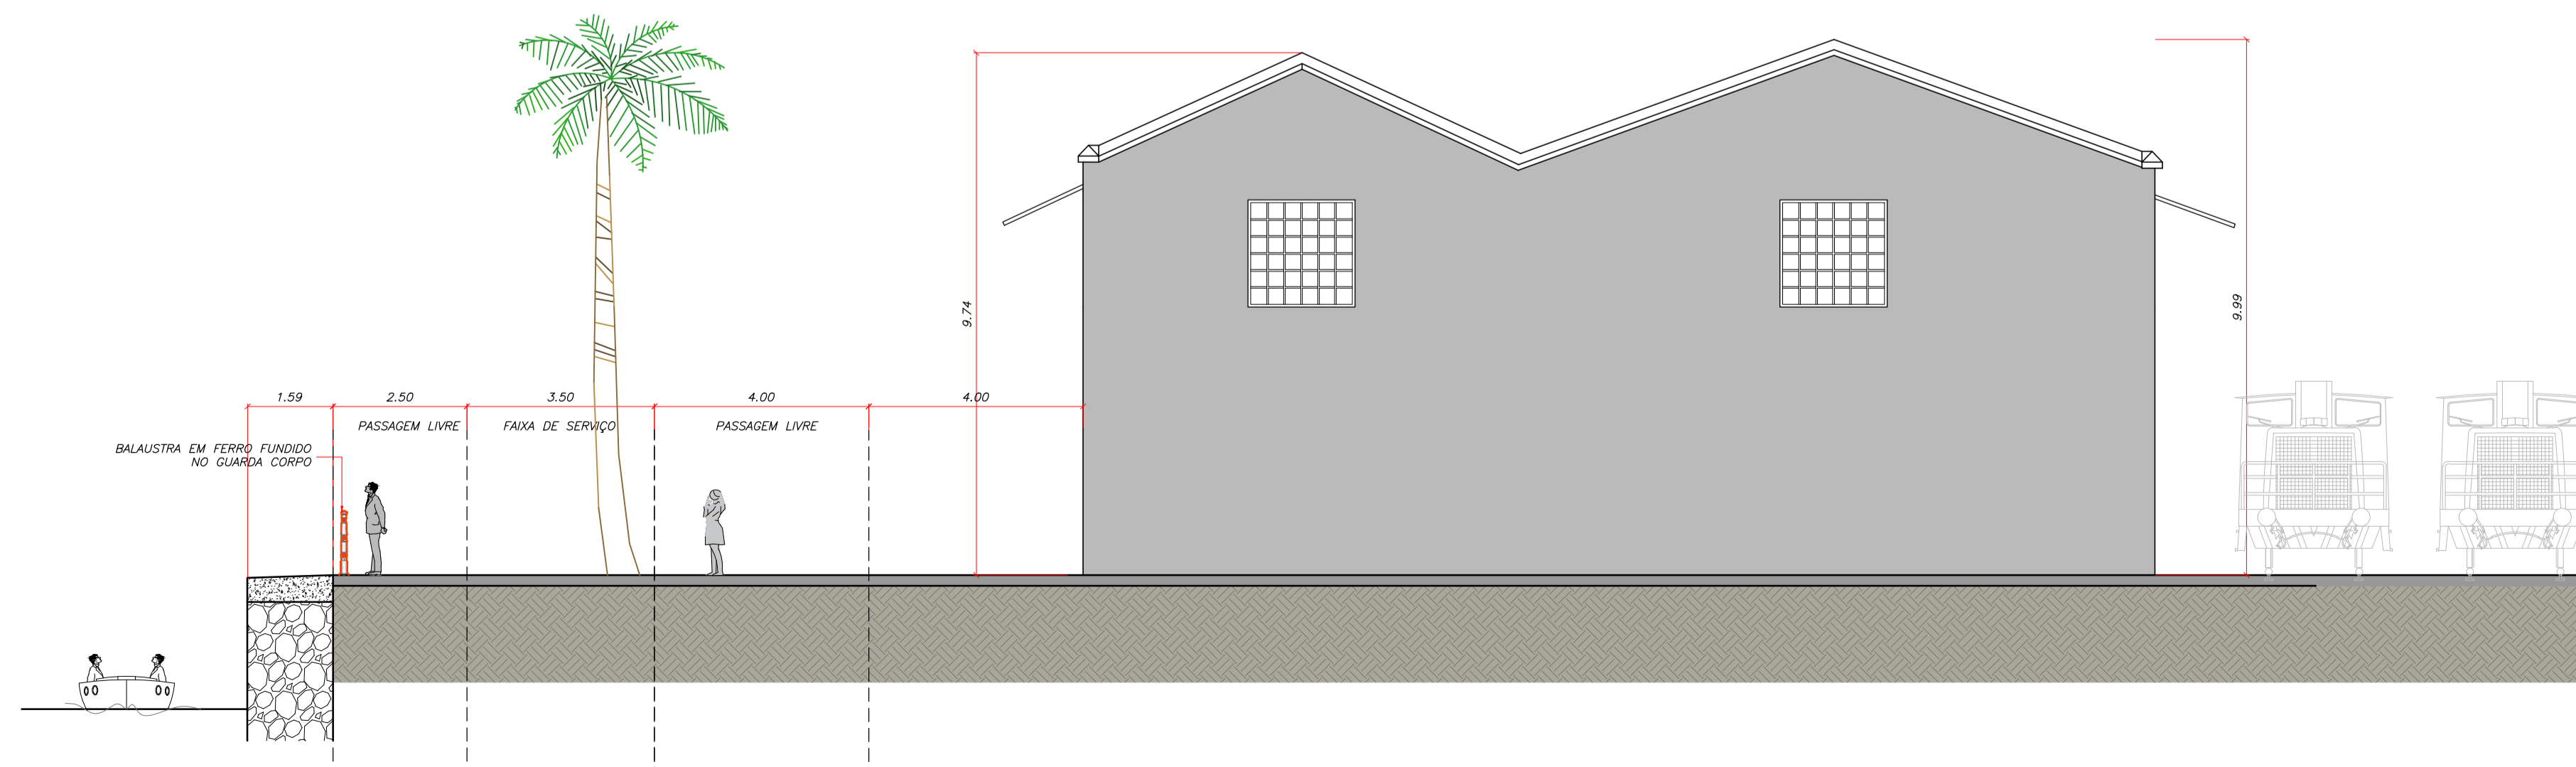

02 VISTA 03
ESCALA 1/100

000	XXX	XXXXXX	XXX	XXX
Nº		DATA	DES.	VERIF.
OBRA: PARQUE VALONGO		PROJETO: SEDURB/COREU	BÁSICO	
LOCAL: RUA ANTÔNIO PRADO S/Nº		DESENHISTA: COREU	A	
TÍTULO: ARMAZÉM 04 - PROPOSTA		ESC: INDICADA		
		DATA: JANEIRO/2023		
		PROC:	02/02	