



PRAÇA VISC. DE MAUA


R. GAL. CÂMARA

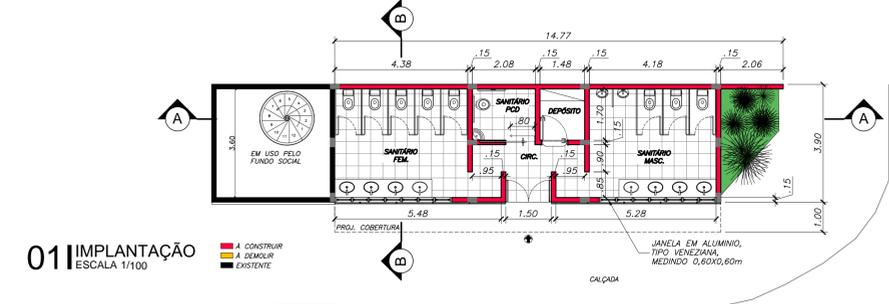

01 IMPLANTAÇÃO
ESCALA 1/100

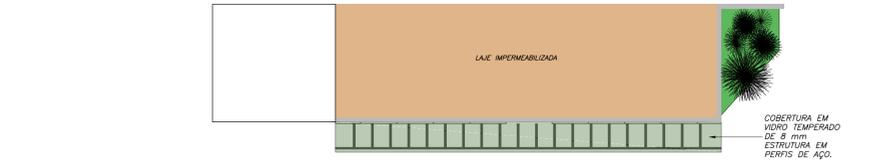


02 COBERTURA
ESCALA 1/100

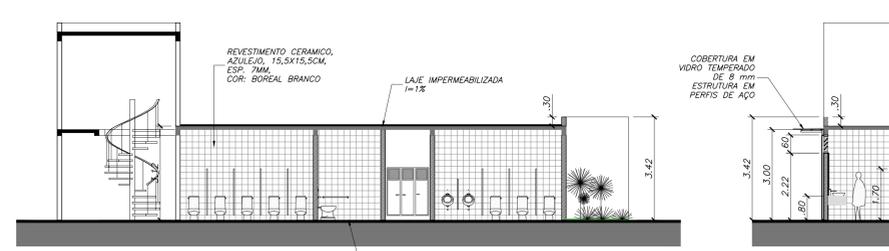


03 CORTE A - A
ESCALA 1/100

04 CORTE B - B
ESCALA 1/100

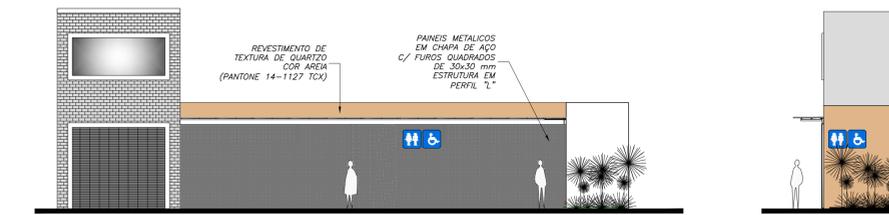

05 ELEVAÇÃO FRONTAL
ESCALA 1/100

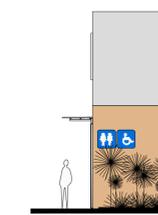

06 ELEV. LAT. ESQUERDA
ESCALA 1/100



PERSPECTIVA 1




PERSPECTIVA 2




PERSPECTIVA 3




PERSPECTIVA 4

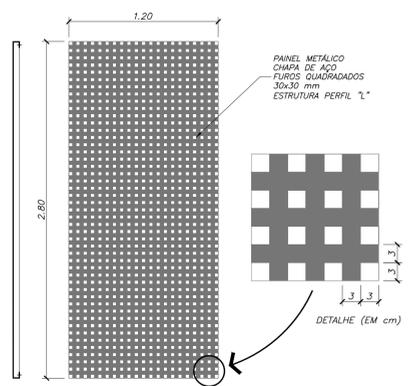


07 DET. 1 - PAINEL
ESCALA 1/25

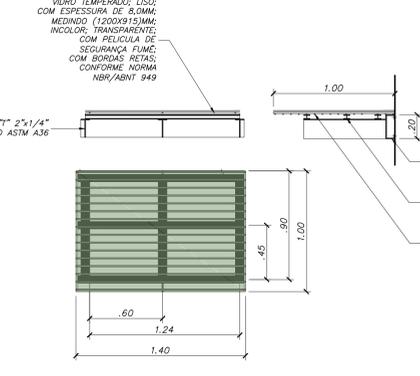

08 DET. 2 - COBERTURA BEIRAL
ESCALA 1/25

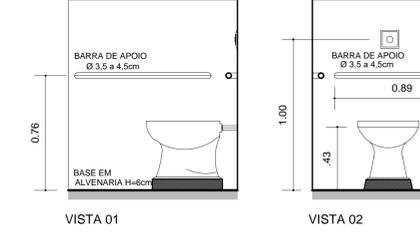


09 SINALIZAÇÃO TÁTIL
ESCALA 1/10

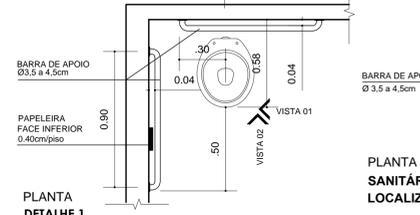


10 SANITÁRIOS ACESSÍVEIS
ESCALA 1/20

11 PISO TÁTIL
ESCALA 1/20

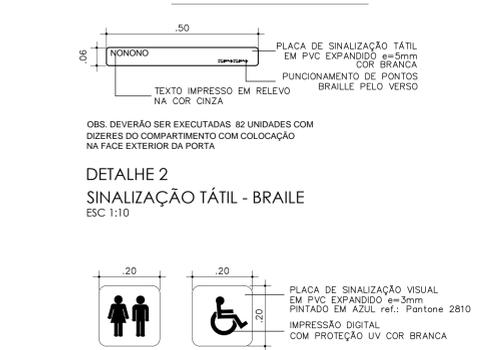


11 PISO TÁTIL
ESCALA 1/20

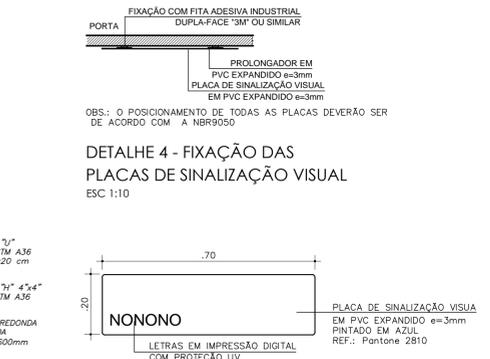




12 PISO TÁTIL
ESCALA 1/20



13 PISO TÁTIL
ESCALA 1/20

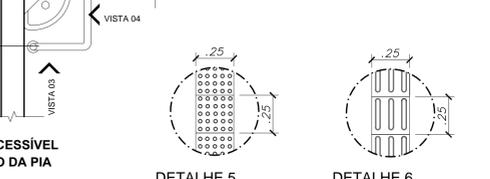

14 PISO TÁTIL
ESCALA 1/20

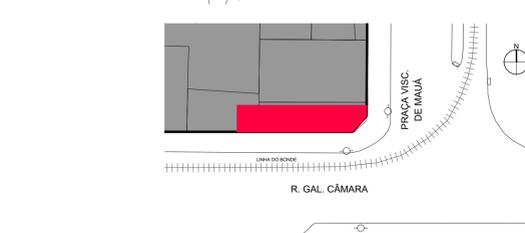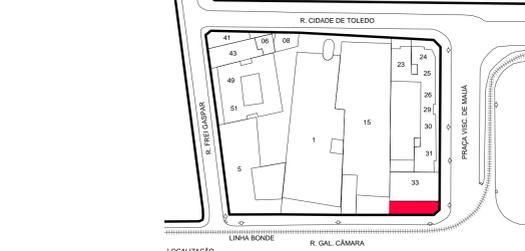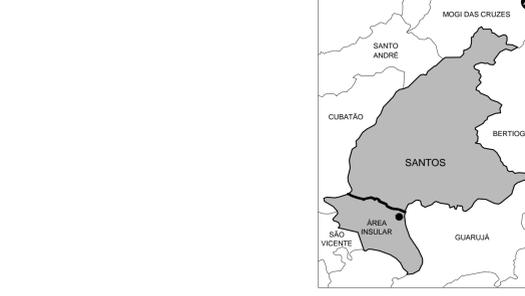

SITUAÇÃO
ESCALA 1/100

ESPECIFICAÇÕES / QUANTITATIVO	
OBJETO	QUANT.
REVESTIMENTO CERAMICO; AZULEJO; NO FORMATO QUADRADO, MEDINDO (15,5 X 15,5)CM; COM ESPESURA DE 7 MM; ABSORÇÃO DE ÁGUA MENOR OU IGUAL A 1,0%; RESISTENCIA AO MANCHAMENTO OU LIMPABILIDADE CLASSE 5; RESISTENCIA A ABRASAO ZERO; ACABAMENTO LISO; COR BOREAL BRANCO ACETINADO; INDICADO PARA BANHEIROS, COZINHAS E PISCINAS; CONFORME NORMA NBR/ABNT VIGENTE;	101,10m²
REVESTIMENTO CERAMICO; PISO CERAMICO; FORMATO APROXIMADO 45 X 45 CM; COM ESPESURA APROXIMADA 7 MM; ABSORÇÃO DE ÁGUA ABSORCAO DE ÁGUA BAIXA; CARGA DE RUPTURA CARGA DE RUPTURA CLASSE DE ATRITO 1; PEI 4; RESISTENCIA A MANCHAMENTO OU LIMPABILIDADE CLASSE 3; GLEB; ACABAMENTO ACETINADO; COR BEGE MARMIT; INDICADO PARA REVESTIMENTO INTERNO; CONFORME NORMA ABNT NBR 13817 E NBR 13818;	39,71m²
BACIA SANITARIA; DE LOUÇA; COM CAIXA ACOPLADA, SISTEMA ECOFLUSH, ACIONAMENTO SUPERIOR, 06 LITROS; NO FORMATO OVALADO, SEM ASSENTO, SEM ABERTURA FRONTAL, PARA PORTADORES DE NECESSIDADES ESPECIAIS; MEDINDO (430X360X630)MM=(AXLXP), ALTURA BACIA+CAIXA DE 758MM; NA COR BRANCA; COM SAIDA VERTICAL;	01 UN.
BACIA SANITARIA; DE LOUÇA; COM CAIXA ACOPLADA, ACIONAMENTO NO TOPO, DESCARGA2 ESTAGIOS (ECOLOGICA), CAPACIDADE 6L; NO FORMATO OVAL, COM ASSENTO; BACIA MEDINDO (625X385X390)MM=(CXLXA); NA COR BRANCA; COM SAIDA HORIZONTAL; FABRICADO DE ACORDO COM A NORMA NBR/ABNT VIGENTE.	08 UN.
LAVATORIO; DE LOUÇA; NA COR BRANCA; TIPO SEMI-ENCAIXE, SEM COLUNA; NO FORMATO CUBA OVAL; COM DIMENSÕES APROXIMADAS DE 160 X 420 X 420 MM (AXLXO); COM 1 FURO CENTRAL; PARA INSTALACAO DE CUBA EM BRANCA; CUBA COM DECK DE 3 FUROS ARREDTADOS, POSSIBILITANDO A UTILIZACAO DE TORNEIRAS, MONOCOMANDOS E MIST.; CONFORME NORMAS NBR/ABNT VIGENTES	08 UN.
MICTORIO; DE LOUÇA; DO TIPO MICTORIO INDIVIDUAL; NA COR BRANCO; NO FORMATO ARREDONDADO, COM SIFAO INTEGRADO; COM DIMENSÕES DE (290 X 380 X 525) MM=(C X L X A)	02 UN.

OBRA	PROJETO	BÁSICO
CONSTRUÇÃO DE SANITÁRIOS PÚBLICOS	COREU	A
LOCAL	IND.	1/1
R. GAL. CÂMARA C/ PÇA. VISC. DE MAUA - S/IN	DATA	09/08/2022-18
TÍTULO	PROC.	
PLANTAS - CORTES - VISTAS PERSPECTIVAS		
PREFEITURA MUNICIPAL DE SANTOS - SEDURB		