


**01** IMPLANTAÇÃO PIER DE CONTEMPLAÇÃO  
ESCALA 1/150

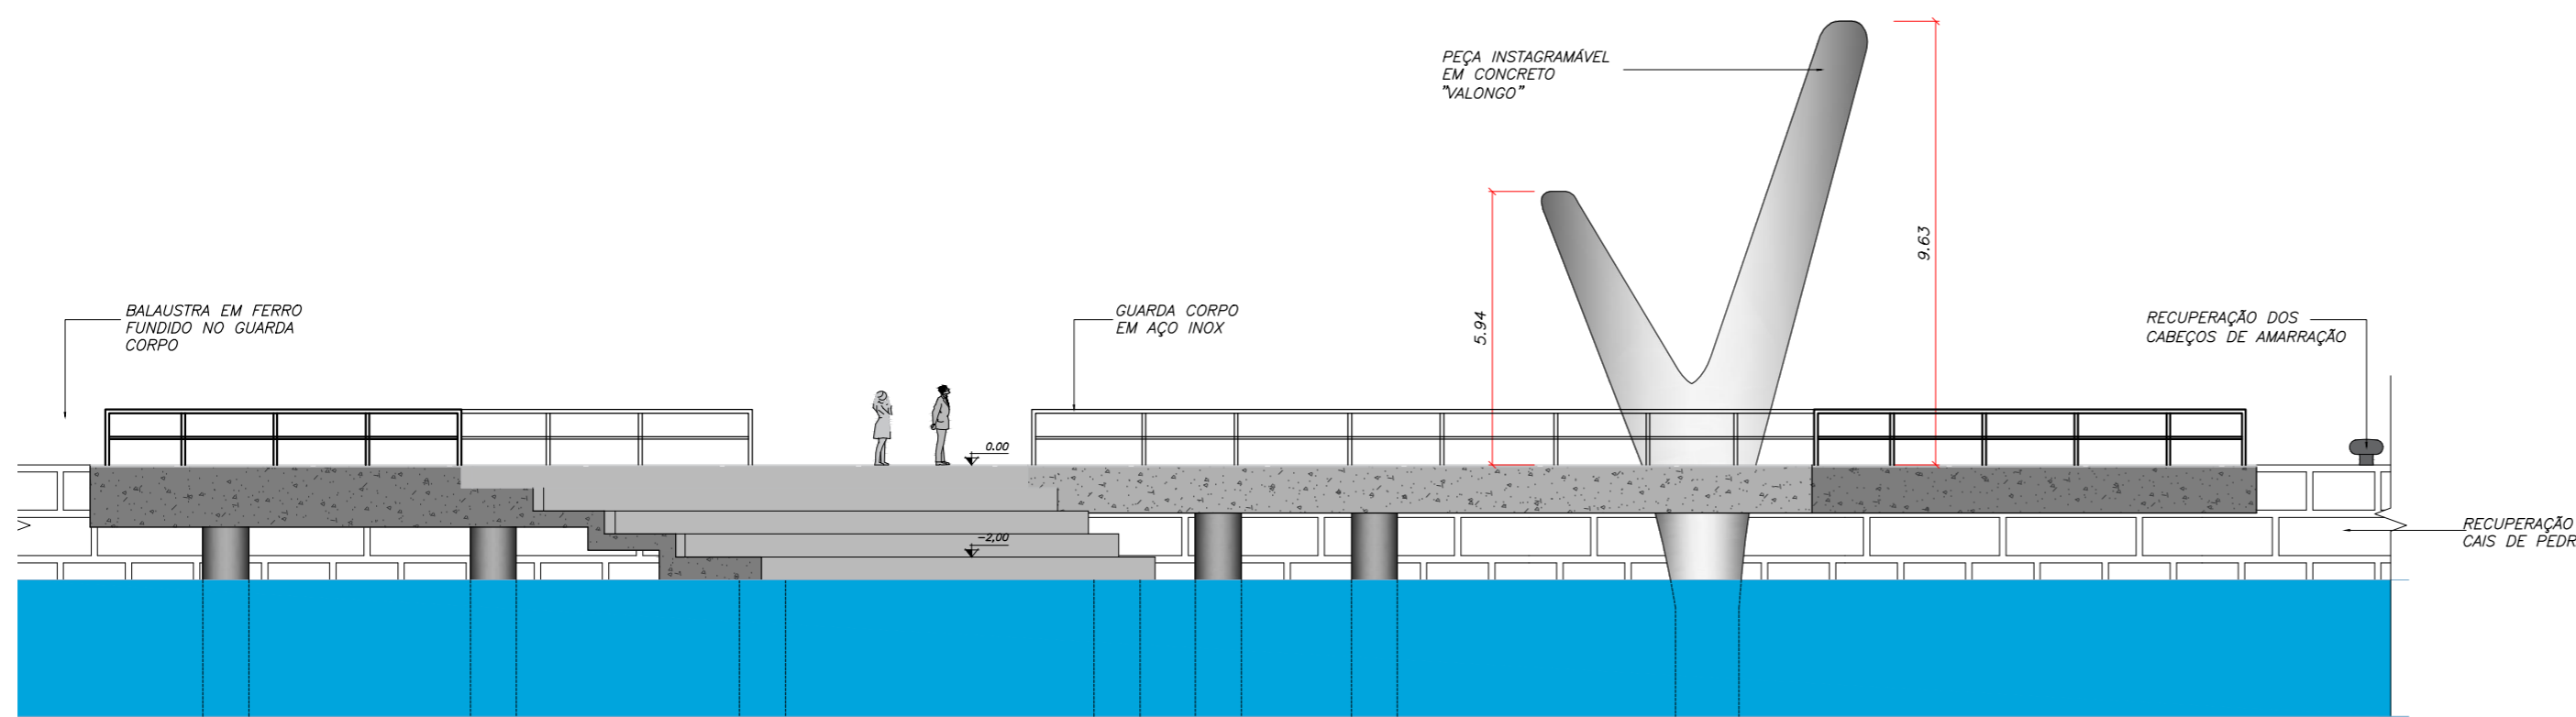

**02** VISTA PIER DE CONTEMPLAÇÃO  
ESCALA 1/150

|         |                          |          |             |             |
|---------|--------------------------|----------|-------------|-------------|
| 000     | XXX                      | XX/XX/XX | XXX         | XXX         |
| Nº      |                          | DATA     | DES.        | VERIF.      |
| OBRA:   | PARQUE VALONGO – ANEXO I |          | PROJETO:    | BÁSICO      |
| LOCAL:  | Rua Antônio Prado S/Nº   |          | DESENHISTA: | A           |
| TÍTULO: | PIER DE CONTEMPLAÇÃO     |          | ESC.:       | INDICADA    |
|         |                          |          | DATA:       | AGOSTO/2023 |
|         |                          |          | PROC.:      | 01/01       |
|         |                          |          |             | *****       |