



CORTE AB  
ESC.: 1/125

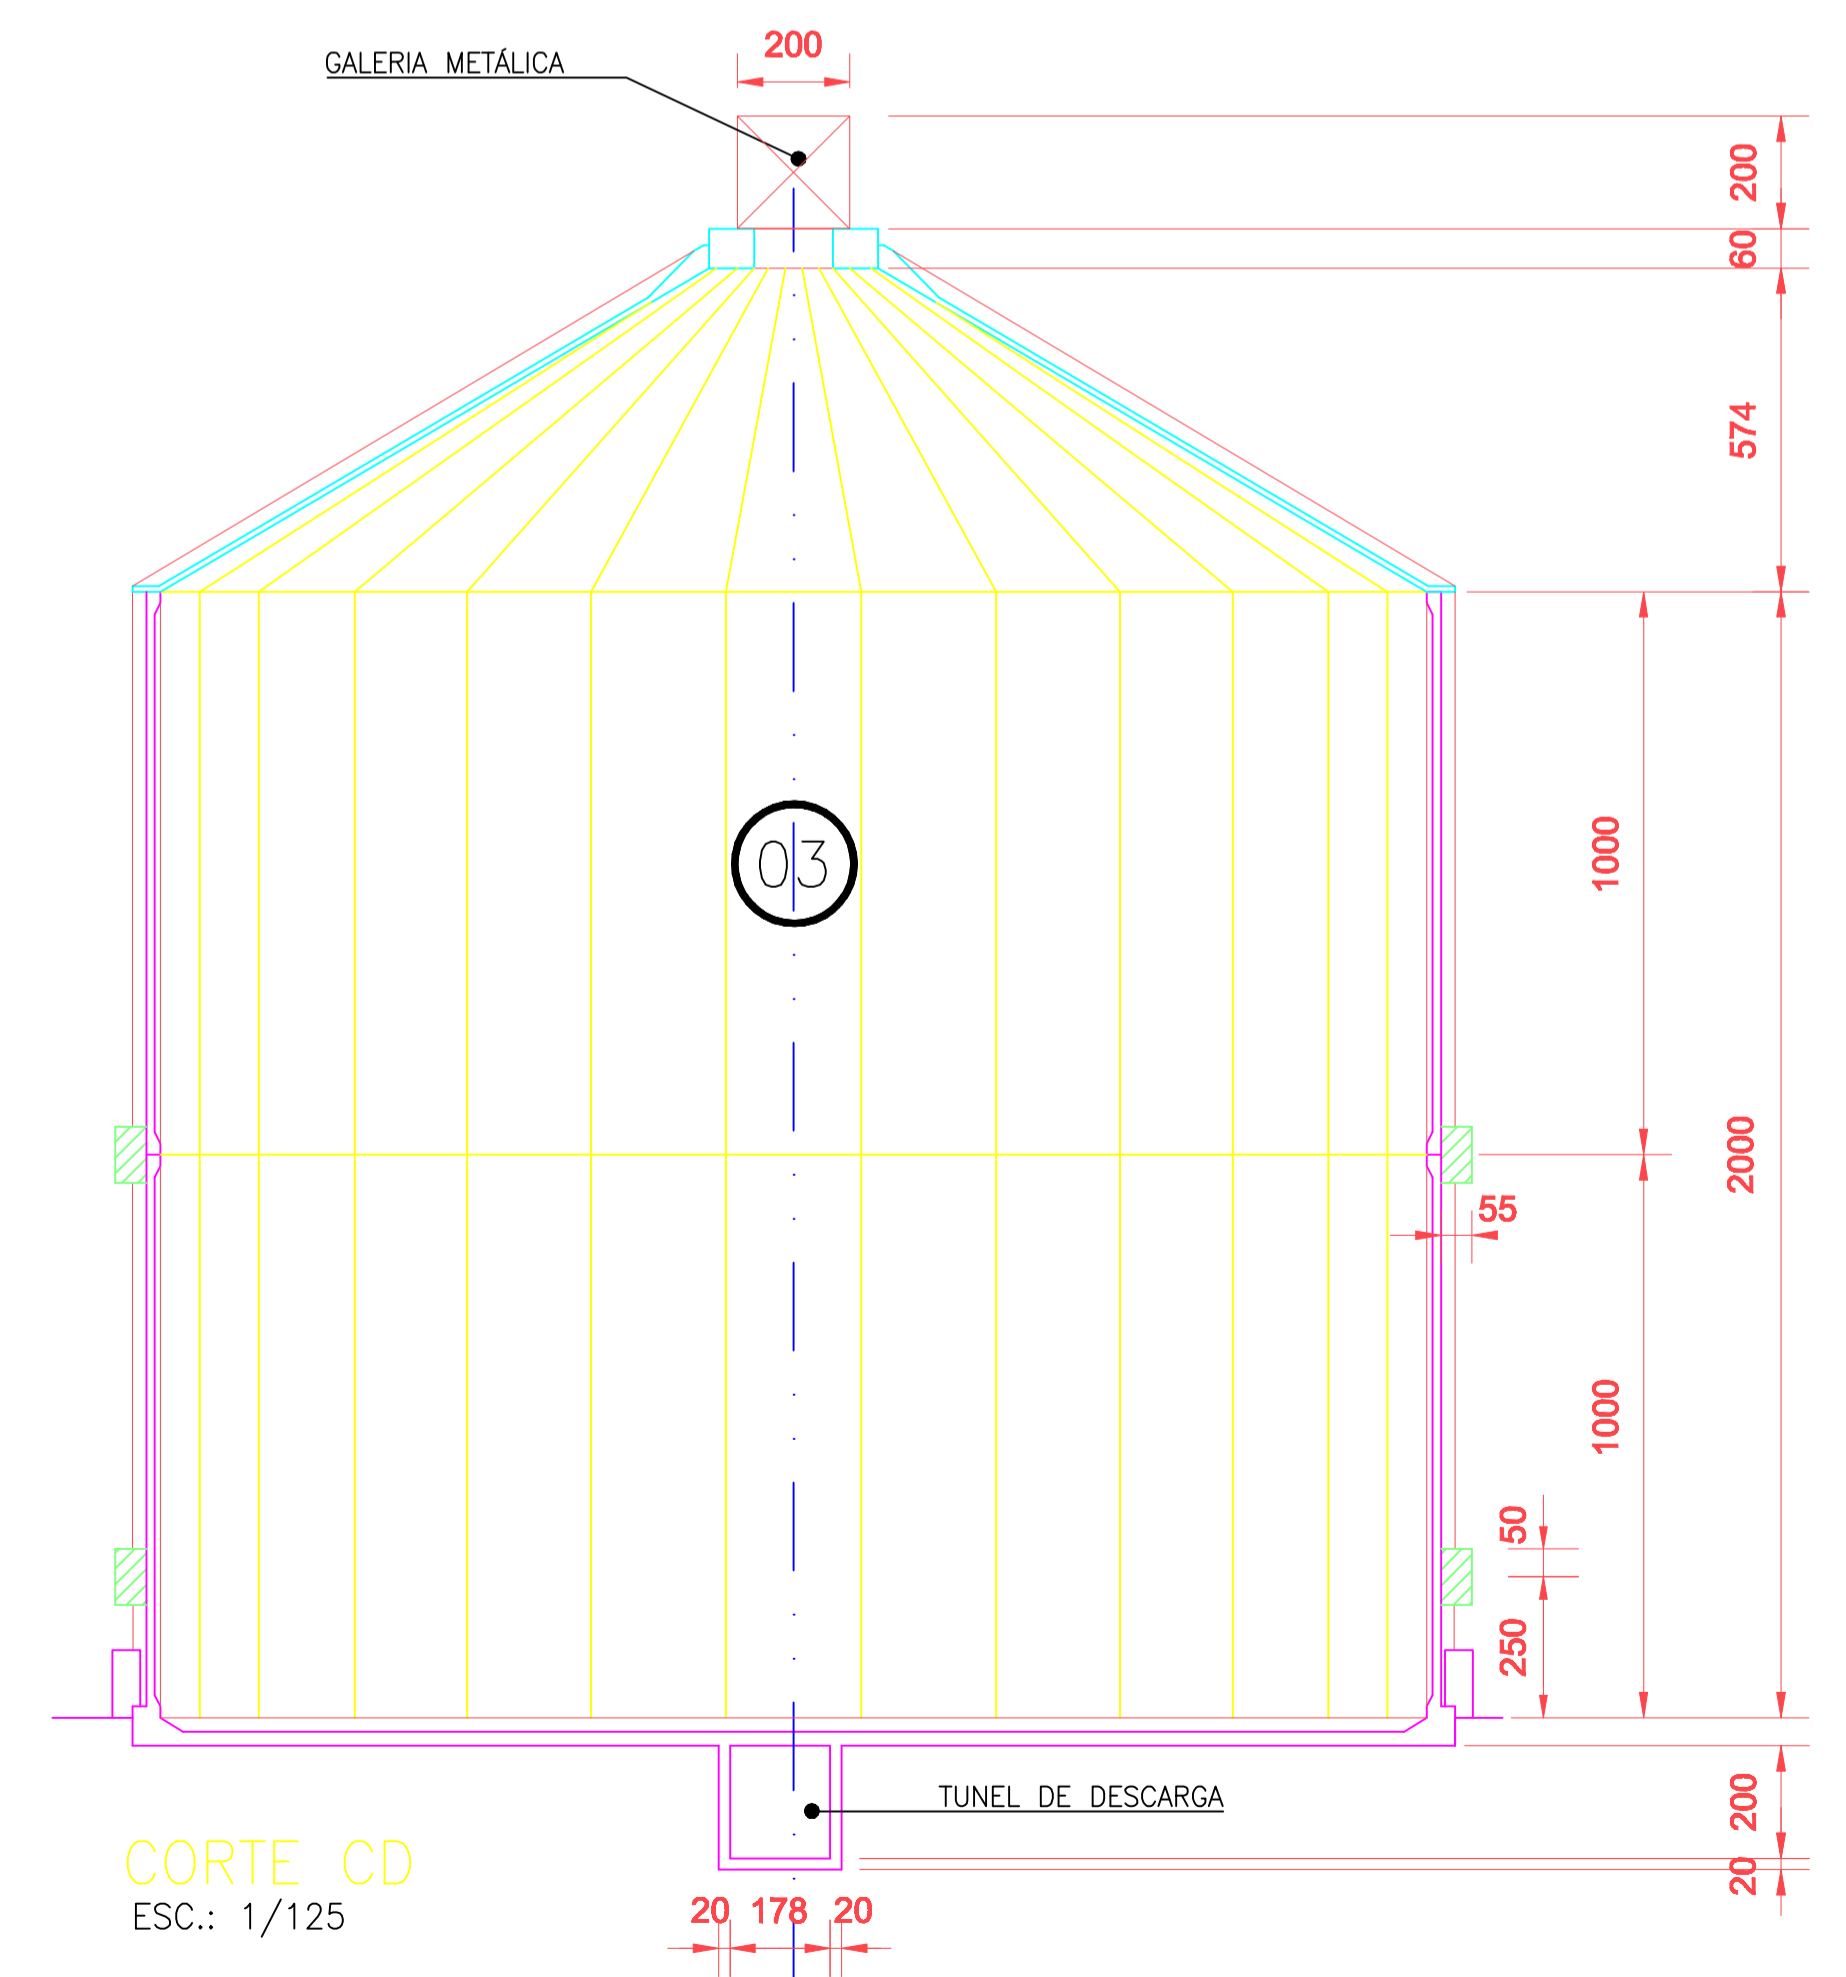

CORTE CD  
ESC.: 1/125

13/09/11	CORTES CONCRESILO 2031- AB/CD- DETALHE	REV-00
DATA	MODIFICAÇÃO	NOME
 <b>MOINHO PACIFICO IND E COM. LTDA</b> UNIDADE INDUSTRIAL I- SANTOS/SP CONCRESILO ZORTEA 2031		REV. 0
<small>PRACA GUILHERME ARAUJO Nº 20- ESTÁRIO - SANTOS/ SP          CEP: 11015-305 FONE: (13) 3227-5888 RAMAL: 208</small>		VISTO
<small>TODAS AS INFORMAÇÕES CONTIDAS NESSE PROJETO SAO CONFIDENCIAIS E DE PROPRIEDADE DO MOINHO PACIFICO. SUA REPRODUÇÃO PARCIAL OU TOTAL ESTA PROIBIDA SEM AUTORIZAÇÃO POR ESCRITO DO MOINHO PACIFICO. DOCUMENTO REGISTRADO- CLAUSULA SILO INDUSTRIAL.</small>		
RESPONSÁVEL	DATA	SOFTWARE
GERÊNCIA INDUSTRIAL	13/09/11	CAD_2008
PROJ.: ENGº PAOLO BOLDRIN	SET/11	Nº DO DESENHO: MP-501/GI
EMAIL: pb.eng.cons@out.com.br		ESCALA: 1:125
DES.: ELUIZA IZAR		
		FOLHA 2/6