



PLANTA ESC 1:125

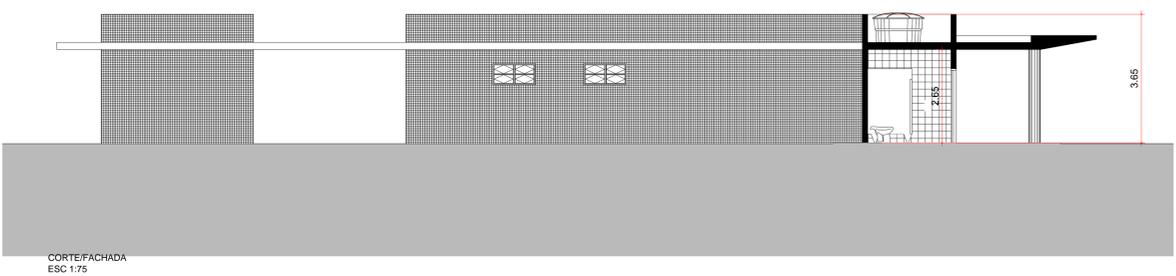

CORTE/FACHADA ESC 1:75

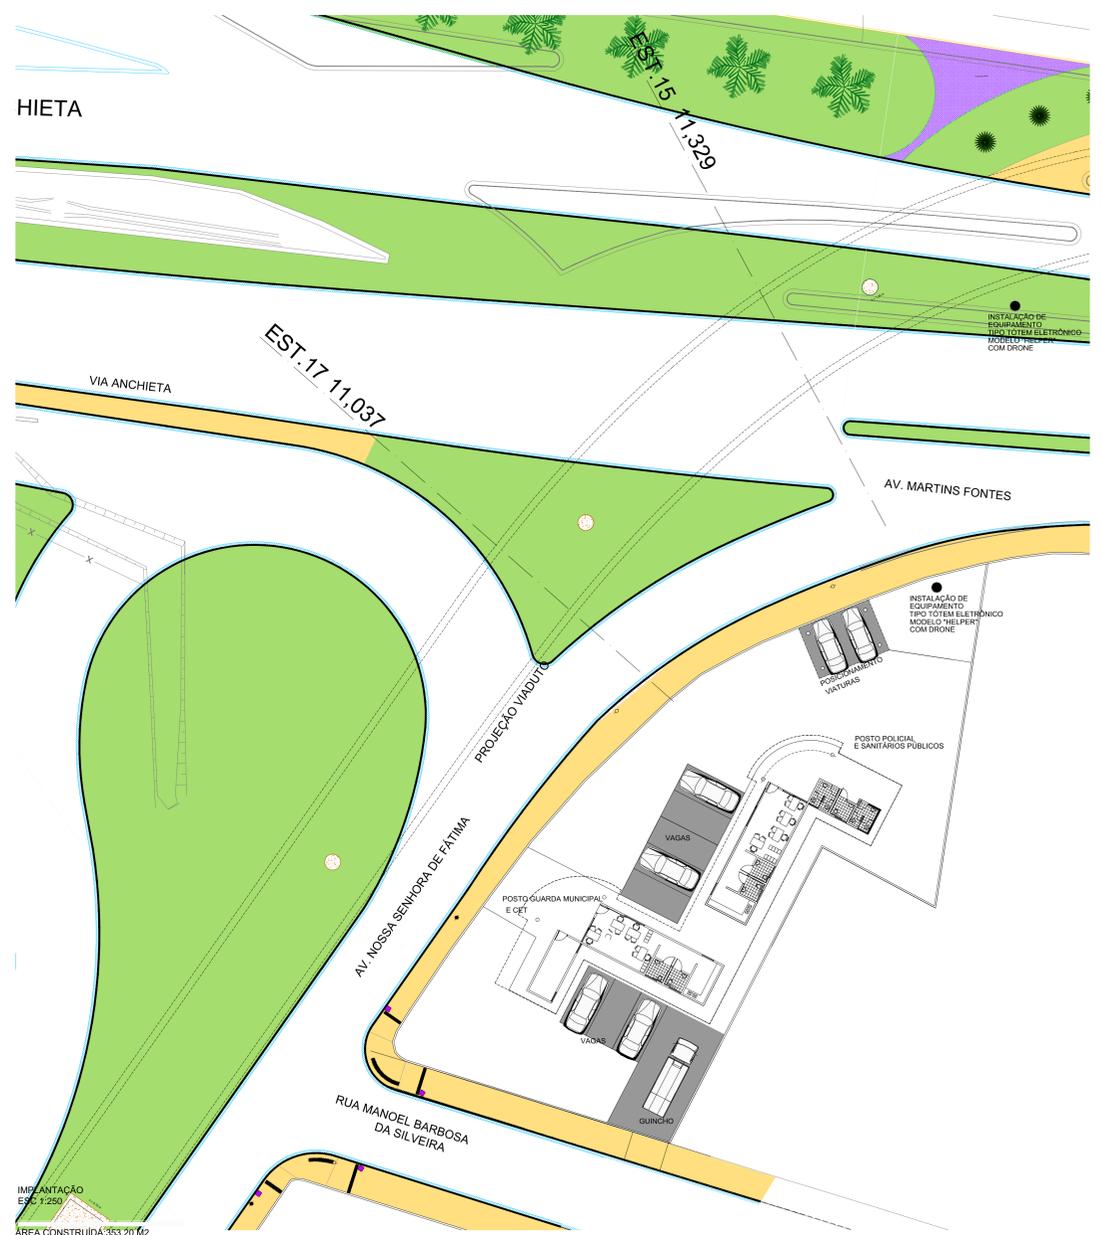

IMPLANTAÇÃO ESC 1:250
ÁREA CONSTRUÍDA: 353,20 M²

ESPECIFICAÇÕES

- PISOS**
- 1 PLACA CERÂMICA ESMALTADA ANTIREFRATANTE PÊS-4 PARA ÁREA INTERNA COM SAÍDA PARA O EXTERIOR, GRUPO DE ABSORÇÃO BIVA, RESISTÊNCIA QUÍMICA A ASSENTADO COM ARGAMASSA COLANTE INDUSTRIALIZADA
 - 2 PLACA CERÂMICA ESMALTADA ANTIREFRATANTE PÊS-4 PARA ÁREA INTERNA COM SAÍDA PARA O EXTERIOR, GRUPO DE ABSORÇÃO BIVA, RESISTÊNCIA QUÍMICA A ASSENTADO COM ARGAMASSA COLANTE INDUSTRIALIZADA
 - 3 PISO TÁTIL DE ALERTA DIRECIONAL EM PLACAS DE BORRACHA ESPECIAL (USO INTERNO) 250X30X3MM - "DAUD"; OU PISO TÁTIL DE ALERTA DIRECIONAL EM ARGAMASSA ISO DETERNO 250X30X3MM COM AZUL - "DAUD"; PARA O PISO DIRECIONAL SERÁ UTILIZADA A COR AZUL E PARA O PISO DE ALERTA SERÁ UTILIZADA A COR AMARELO. AS PLACAS EM ARGAMASSA DEVERÃO SER ASSENTADAS EM REBAIXO DE PISO, OBSERVANDO-SE O NIVELAMENTO COM O PISO AMBIENTE, E ESTAR EM CONFORMIDADE COM A NBR 9050/2004
 - 4 CIMENTADO QUEIMADO LISO SELADO E POLIDO SOBRE LASTRO DE CONCRETO (ÁREA DE PROJEÇÃO DA MARQUISE)
 - 5 PISO INTERTRAVADO, COM BLOCO DE CONCRETO 35 MPa, 16 FACES DE 22 X 11 CM, ESPESURA 10 CM - MODELO RETANGULAR - LÍNEA - COR CINZA CLARO
 - 6 PISO INTERTRAVADO, COM BLOCO DE CONCRETO 35 MPa, 16 FACES DE 22 X 11 CM, ESPESURA 10 CM - MODELO RETANGULAR - LÍNEA - COR CINZA ESCURO
 - 7 GRAMA

SOLEIRAS - SERÃO EMPREGADAS SOLEIRAS EM PEDRA ARDOSA, NA COR CINZA COM APLICAÇÃO DE VERNIZ. O NÍVEL DE COLOCAÇÃO DA SOLERA SERÁ NIVELADO COM O PISO INTERNO ACABADO. NO DIMENSIONAMENTO E INSTALAÇÃO DAS SOLERAS OBSERVAR A LARGURA DAS PORTAS E A ESPESURA DAS PAREDES.
NOTA: USAR FAXA DE ARREIMATE NA TRANSIÇÃO DO PISO VINÍLICO E CERÂMICA 3061 TARKETT - PAVILEX

ALVENARIA / REVESTIMENTOS

- 1 PINTURA DE ALVENARIA EM TINTA LATEX PVA - COR GELÓ, APLICAÇÃO DE 3 DEMAÇOS DE TINTA OU ATÉ O SEU PERFEITO RECOBRIMENTO.
- 2 REVESTIMENTO EM PLACA CERÂMICA ESMALTADA, ASSENTADO E REJUNTADO COM ARGAMASSA INDUSTRIALIZADA
- 3 REVESTIMENTO EM PASTILHA DE PORCELANA NATURAL OU ESMALTADA 5x5 CM, NAS CORES: BRANCO, CINZA CLARO E VERMELHO COM IDENTIDADE VISUAL DA POLÍCIA MILITAR - "ATLAS" - SERÁ APLICADO REJUNTAMENTO FLEXÍVEL NA COR CINZA CLARO
- 4 REVESTIMENTO EM PASTILHA DE PORCELANA NATURAL OU ESMALTADA 5 X 5 CM, CONFORME INDICAÇÃO EM DESENHO, ASSENTADO E REJUNTADO COM ARGAMASSA COLANTE INDUSTRIALIZADA 5x5cm, NA COR AZUL - "ATLAS" BATU 90 - 9883 - SERÁ APLICADO REJUNTAMENTO FLEXÍVEL NA COR CINZA CLARO
- 5 REVESTIMENTO EM PASTILHA DE PORCELANA NATURAL OU ESMALTADA 5 X 5 CM, CONFORME INDICAÇÃO EM DESENHO, ASSENTADO E REJUNTADO COM ARGAMASSA COLANTE INDUSTRIALIZADA, NA COR BRANCO - "ATLAS" - SERÁ APLICADO REJUNTAMENTO FLEXÍVEL NA COR CINZA CLARO
- 6 PLACA DE IDENTIFICAÇÃO "POLÍCIA MILITAR"
- 7 PLACA DE IDENTIFICAÇÃO "GUARDA MUNICIPAL"
- 8 PLACA DE IDENTIFICAÇÃO "CET SANTOS"

MURDOS DEVERÃO SER PINTADOS COM TINTA FOSCA - "SUVINIL" - PISO ACRÍLICO PREMIUM - COR CINZA; APLICAÇÃO DE 3 DEMAÇOS DE TINTA OU ATÉ O SEU PERFEITO RECOBRIMENTO.
PIRELES EXTERNOS CIRCULARES - SERÃO PINTADOS COM TINTA FOSCA - "SUVINIL" - PISO ACRÍLICO PREMIUM - COR CINZA CONCRETO; APLICAÇÃO DE 3 DEMAÇOS DE TINTA OU ATÉ O SEU PERFEITO RECOBRIMENTO.
IMPORTANTE: OS REVESTIMENTOS EXTERNOS DEVERÃO SER APLICADOS ATÉ O ALINHAMENTO DA VIGA INTERNA (PALANCA) DA COBERTURA DOS EDIFÍCIOS. ESTA PLATIBANDA APARECE MUITO ALTA QUE A MARQUISE QUE CIRCUNDA E INTERLIGA AS EDIFICAÇÕES.

TETO

- 1 FORRILHA EXISTENTE COM PINTURA EM TINTA ACRÍLICA ANTIBACTÉRIA - "SUVINIL" - FAMÍLIA PROTEGIDA ACRÍLICO PREMIUM - COR BRANCO; APLICAÇÃO DE 3 DEMAÇOS DE TINTA OU ATÉ O SEU PERFEITO RECOBRIMENTO.
- 2 FORRO EM PAINÉIS DE GESSO ACARTONADO COM 8-12mm COM PINTURA EM TINTA ACRÍLICA ANTIBACTÉRIA - "SUVINIL" - FAMÍLIA PROTEGIDA ACRÍLICO PREMIUM - COR BRANCO; APLICAÇÃO DE 3 DEMAÇOS DE TINTA OU ATÉ O SEU PERFEITO RECOBRIMENTO.
- 3 MANUSEIO E COBERTURA QUE INTERLIGA AS EDIFICAÇÕES, DEVERÁ SER PINTADA - POR COMPLETO - EM TODAS AS FACES COM TINTA FOSCA - "SUVINIL" - PISO ACRÍLICO PREMIUM - COR CINZA CONCRETO; APLICAÇÃO DE 3 DEMAÇOS DE TINTA OU ATÉ O SEU PERFEITO RECOBRIMENTO.
- 4 MARQUISE DE COBERTURA DAS VANTERAS DA POLÍCIA MILITAR CERÂMICA - NAS CORES: BRANCO, CINZA CLARO E VERMELHO COM IDENTIDADE VISUAL DA POLÍCIA MILITAR - "ATLAS" - SERÁ APLICADO REJUNTAMENTO FLEXÍVEL NA COR CINZA CLARO

ESQUADRIAS

- 1 PORTAS DE ENTRADA DO POSTO DA POLÍCIA MILITAR E DO POSTO DA GUARDA MUNICIPAL - VIDRO TEMPERADO LAMINADO - SERÃO EM VIDRO TEMPERADO LAMINADO 6+10mm, LISO NA COR FUMÊ
- 2 PORTAS DE ENTRADA DOS SANITÁRIOS E DO DEPOSITO DA CET / ALUMÍNIO VENEZIANA NA COR BRANCO. PORTAS TIPO VENEZIANA FEM EM ALUMÍNIO ANODIZADO NA COR BRANCO.
- 3 PORTA DO SANITÁRIO PÚBLICO ACESSÍVEL - SERÁ DO TIPO VENEZIANA FIXA EM ALUMÍNIO ANODIZADO BRANCO COM AS DIVIDAS COMPONENTES ESTIPULADAS NA NBR9050
- 4 PORTAS INTERNAS / MADEIRA REVESTIDA. SERÃO EM MADEIRA SEMCOA, 6-35mm, COM FOLHA E ENCAIXAMENTOS EM TODAS AS FACES REVESTIDOS COM LAMINADO MELANINICO TEXTURIZADO. OS BATENTES EMPREGADOS SERÃO EM MADEIRA (FLUMIN) COM PINTURA EM ESMALTE SINTÉTICO ACETINADO NA COR BRANCO GELO
- 5 JANELAS DAS COPAS E DOS BANHEIROS - SERÃO EM ALUMÍNIO BRANCO, TIPO BACULANTES, COM VÉRIOS FANTASIA TIPO FOSCO E INCOLORES E SEGURO A TROVÃO E AS INDICAÇÕES DOS RESPECTIVOS DESENHOS (PROJETO DE ARQUITETURA)
- 6 JANELAS FRONTAIS DAS SALAS DA POLÍCIA MILITAR E DA GUARDA MUNICIPAL - SERÃO EM VIDRO TEMPERADO LAMINADO, FUMÊ COM FOLHAS DE CORRER

NOTA: AS ESQUADRIAS DAS COPAS DEVERÃO TER TELA MILIMETRADA REMOVELÍVEL.

LOUÇAS E METAIS

- 1 LOUÇAS - AS LOUÇAS SANITÁRIAS, INSTALADAS, SERÃO DE GRÊS PORCELANADO BRANCO. OS METAIS, ACESSÓRIOS E AFINS SERÃO OBRIGATORIAMENTE OBRANCO: BRONZE, VILVILAS, TUBOS DE LIGAÇÃO FLEXÍVEIS, PEGAS ACABAMENTO E OUTROS SERÃO OBRANCO: 1- "LÍNEA" - "DECA"
- 2 BACIA SANITÁRIA CONVENCIONAL - "DECA - MODO DV - REF. P.11.17" - ASSENTO PLÁSTICO COM MICROBAN - "DECA - MODO DV - REF. AP.01.17" - COR BRANCO
- 3 BACIA SANITÁRIA PNE - "DECA - MODO COMFORT PLUS - REF. P.15.17" - ASSENTO PLÁSTICO COM MICROBAN - "DECA - MODO VOGUEPLUS - REF. AP.02.17" - COR BRANCO
- 4 LAVATÓRIO ACESSÍVEL - "DECA - REF. L.5.17" COM COLUNA SUSPensa - "DECA - REF. CS.1.17"
- 5 LAVATÓRIO - "DECA - REF. L.5.17" COM COLUNA
- 6 TORNEIRA PARA LAVATÓRIO DE MESA COM ACIONAMENTO PARA PRESSÃO - "DODOL - LÍNEA PRESSMATIC COMPACT CICLO FIXO - CÓD.0053900"
- 7 TORNEIRA PARA VÁLVULA DE DESCARGA ANTI-REBOLO - "DODOL - CÓD. 0053900"
- 8 TORNEIRA DE COZINHA DE MESA 1/2" - "DODOL - DODOLVITA - CÓD.0053900"

ACESSÓRIOS SANITÁRIOS

- 1 ACESSÓRIOS PARA PORTADORES DE NECESSIDADES ESPECIAIS (PNE) - "DECA - LÍNEA CONFORTO": 1- BARRA DE APOIO REF. 2310 E 080 BR; 2- BARRA DE APOIO EM "L" REF. 2335 E BR (ESQUERDA) E 2340 E BR (DIREITA); 3- BARRA ARTICULADA REF. 2315 E 080 BR; 4- CADEIRA DE BANHO REF. 2335 E BR (DIREITA); 5- TUBO HEDER INTERIORES 25x30x25mm NA COR BRANCO - "JOFEL - LÍNEA BRASIL - REF. AHA0.107" OU BRILAS; 6- PORTA PAINEL HIGIÊNICO INTERFOLHADO 290x140x18mm NA COR BRANCO - "JOFEL - LÍNEA BRASIL - REF. AHA0.707" OU SMULAR; 7- SARBOTEIRA PARA REPLI 800L NA COR BRANCO - "DETEL - LÍNEA BRASIL - REF. AHA0.800" 4- DUCHA 1,05METRI ADVANÇO - 4" TEMPERATURAS"

DIVISÓRIAS SANITÁRIOS

- 1 AS DIVISÓRIAS SERÃO EM GRANTO CINZA ANDORINHA E AS PORTAS SERÃO EM LAMINADO ESTRUTURAL 18-10mm, ACABAMENTO DUPLA FACE TEXTURIZADO NA COR CERÂMICA - "ALCORACHEDOR BESTEM" - FORNICA REF.1.107 - COM MONTANTES, FERRIS E FERRAGENS COMPATIVAS, NA COR ALUMÍNIO ANODIZADO NATURAL.

OUTROS

- 1 PREVER SISTEMA DE CLIMATIZAÇÃO EM TODA A EDIFICAÇÃO, CÂMERAS DE SEGURANÇA (MONITORAMENTO) E 2 TÍTENS DE MONITORAMENTO COM OMI INDICADOS EM PLANTA

OBJ: ESTUDO PARA IMPLANTAÇÃO DE POSTO DE MONITORAMENTO PARA CET GUARDA MUNICIPAL E POLÍCIA MILITAR	PROJ. SERV. VALERIA	ESTUDO
LOCAL: ESQUINA DA AV. N. S. FÁTIMA E AV. MARTINS FONTES	DES. VALERIA	A
ESCALA: 1:250	ESC. 1:250	
TÍTULO: POSTO DE MONITORAMENTO PARA CET, GUARDA MUNICIPAL E POLÍCIA MILITAR	DATA: JUNHO/19	1/2