



ESTUDO DE VOLUMETRIA E CORES
S/ ESCALA

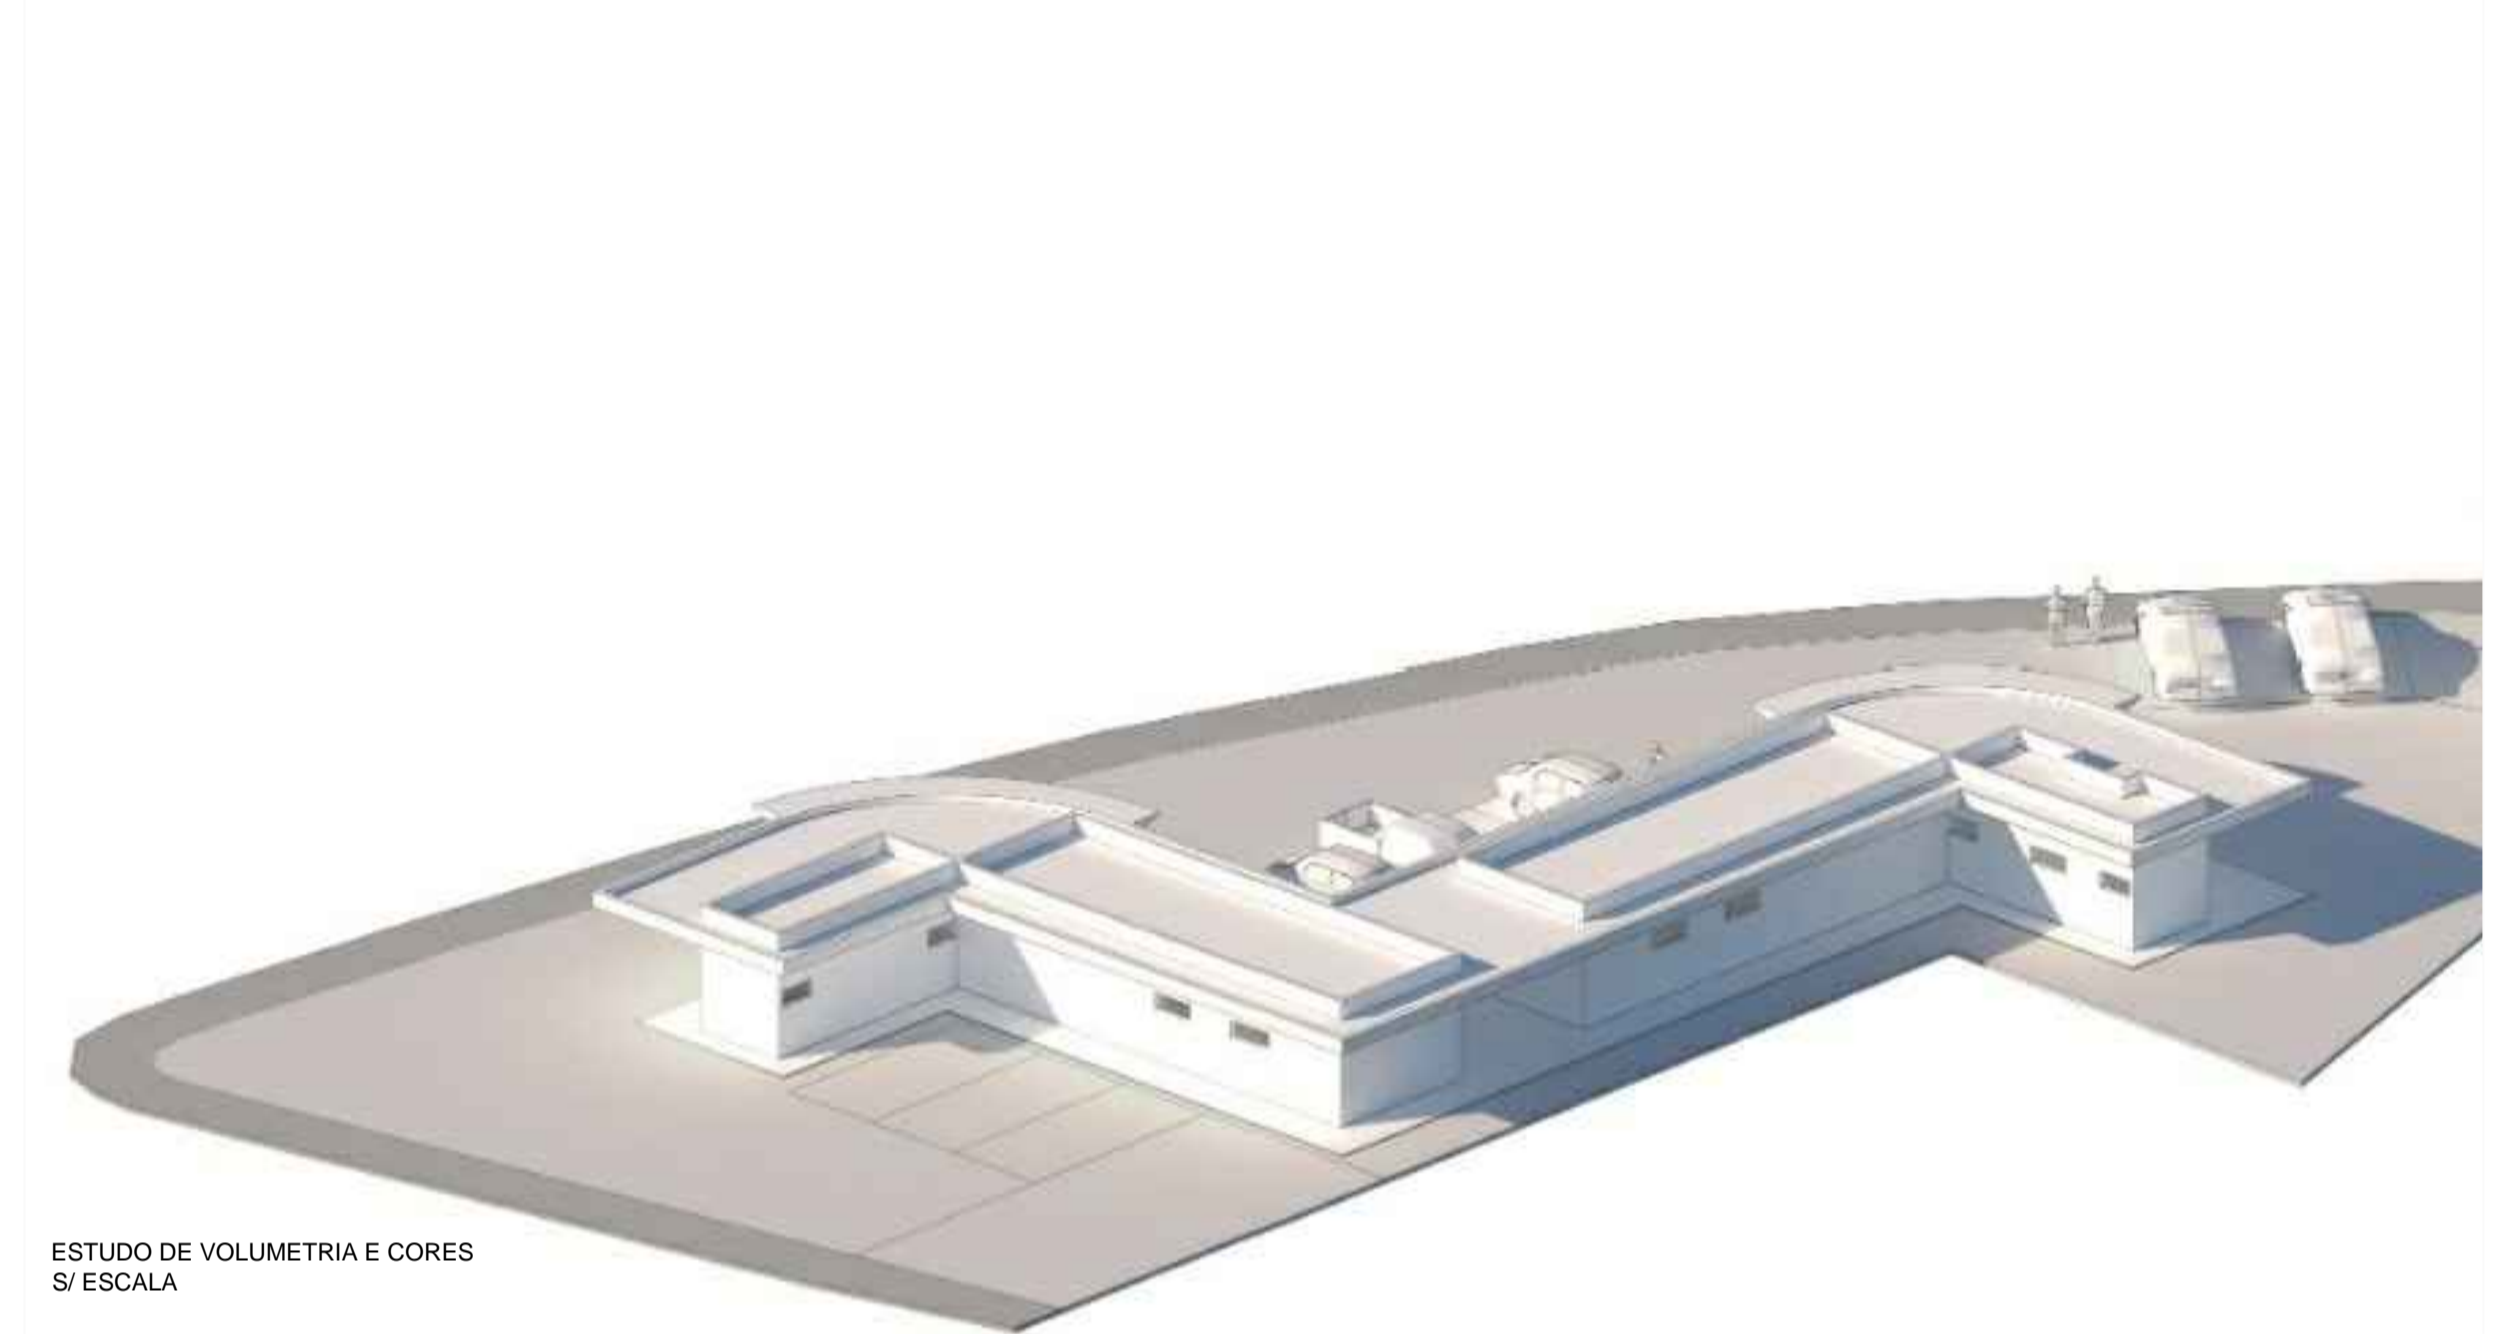

ESTUDO DE VOLUMETRIA E CORES
S/ ESCALA

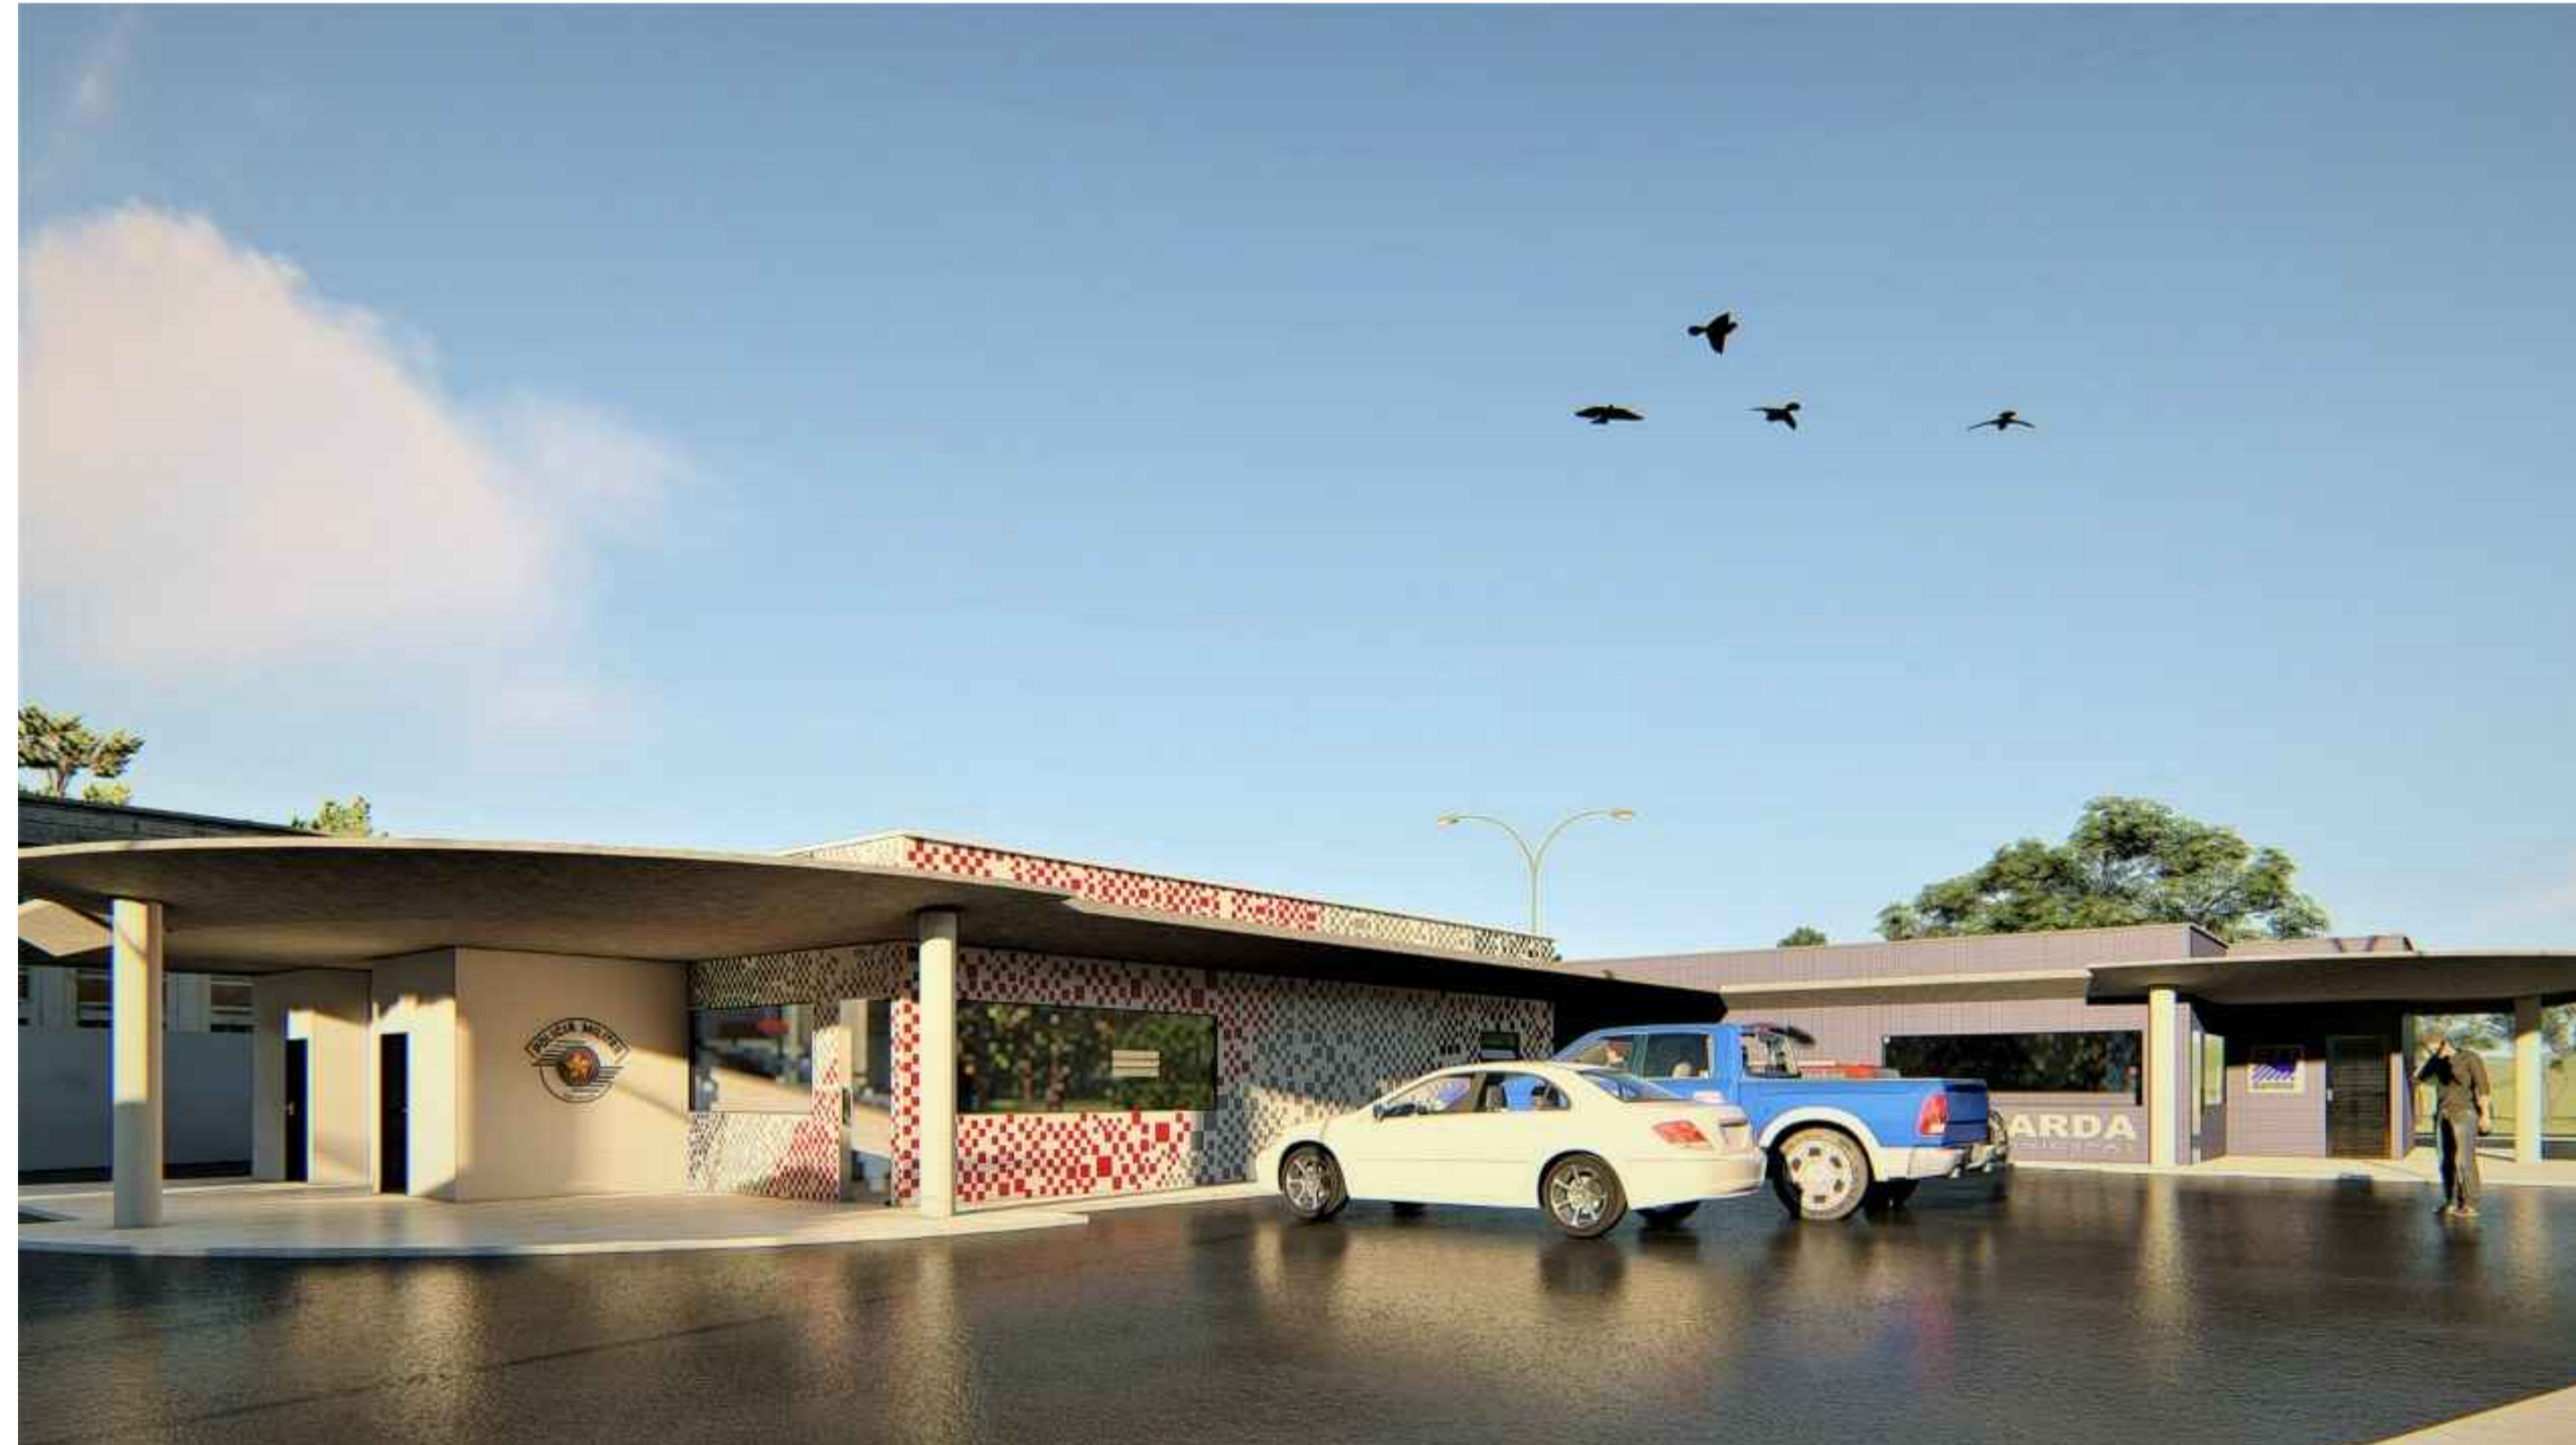

ESTUDO DE VOLUMETRIA E CORES
S/ ESCALA



ESTUDO DE VOLUMETRIA E CORES
S/ ESCALA

ÁREA	PROJ. ORÇÃO	ESTUDO
ESTUDO PARA IMPLANTAÇÃO DE POSTO DE MONITORAMENTO PARA CET, GUARDA MUNICIPAL E POLÍCIA MILITAR	VALÉRIA	
LOCAL	DES.	A
ESQUINA DA AV. N.S.FÁTIMA E AV. MARTINS FONTES	VALÉRIA	
TÍTULO	ESC.	2/2
POSTO DE MONITORAMENTO PARA CET, GUARDA MUNICIPAL E POLÍCIA MILITAR	1:250	
	DATA	
	JUNHO/19	
PREFEITURA MUNICIPAL DE SANTOS • SIEDI		