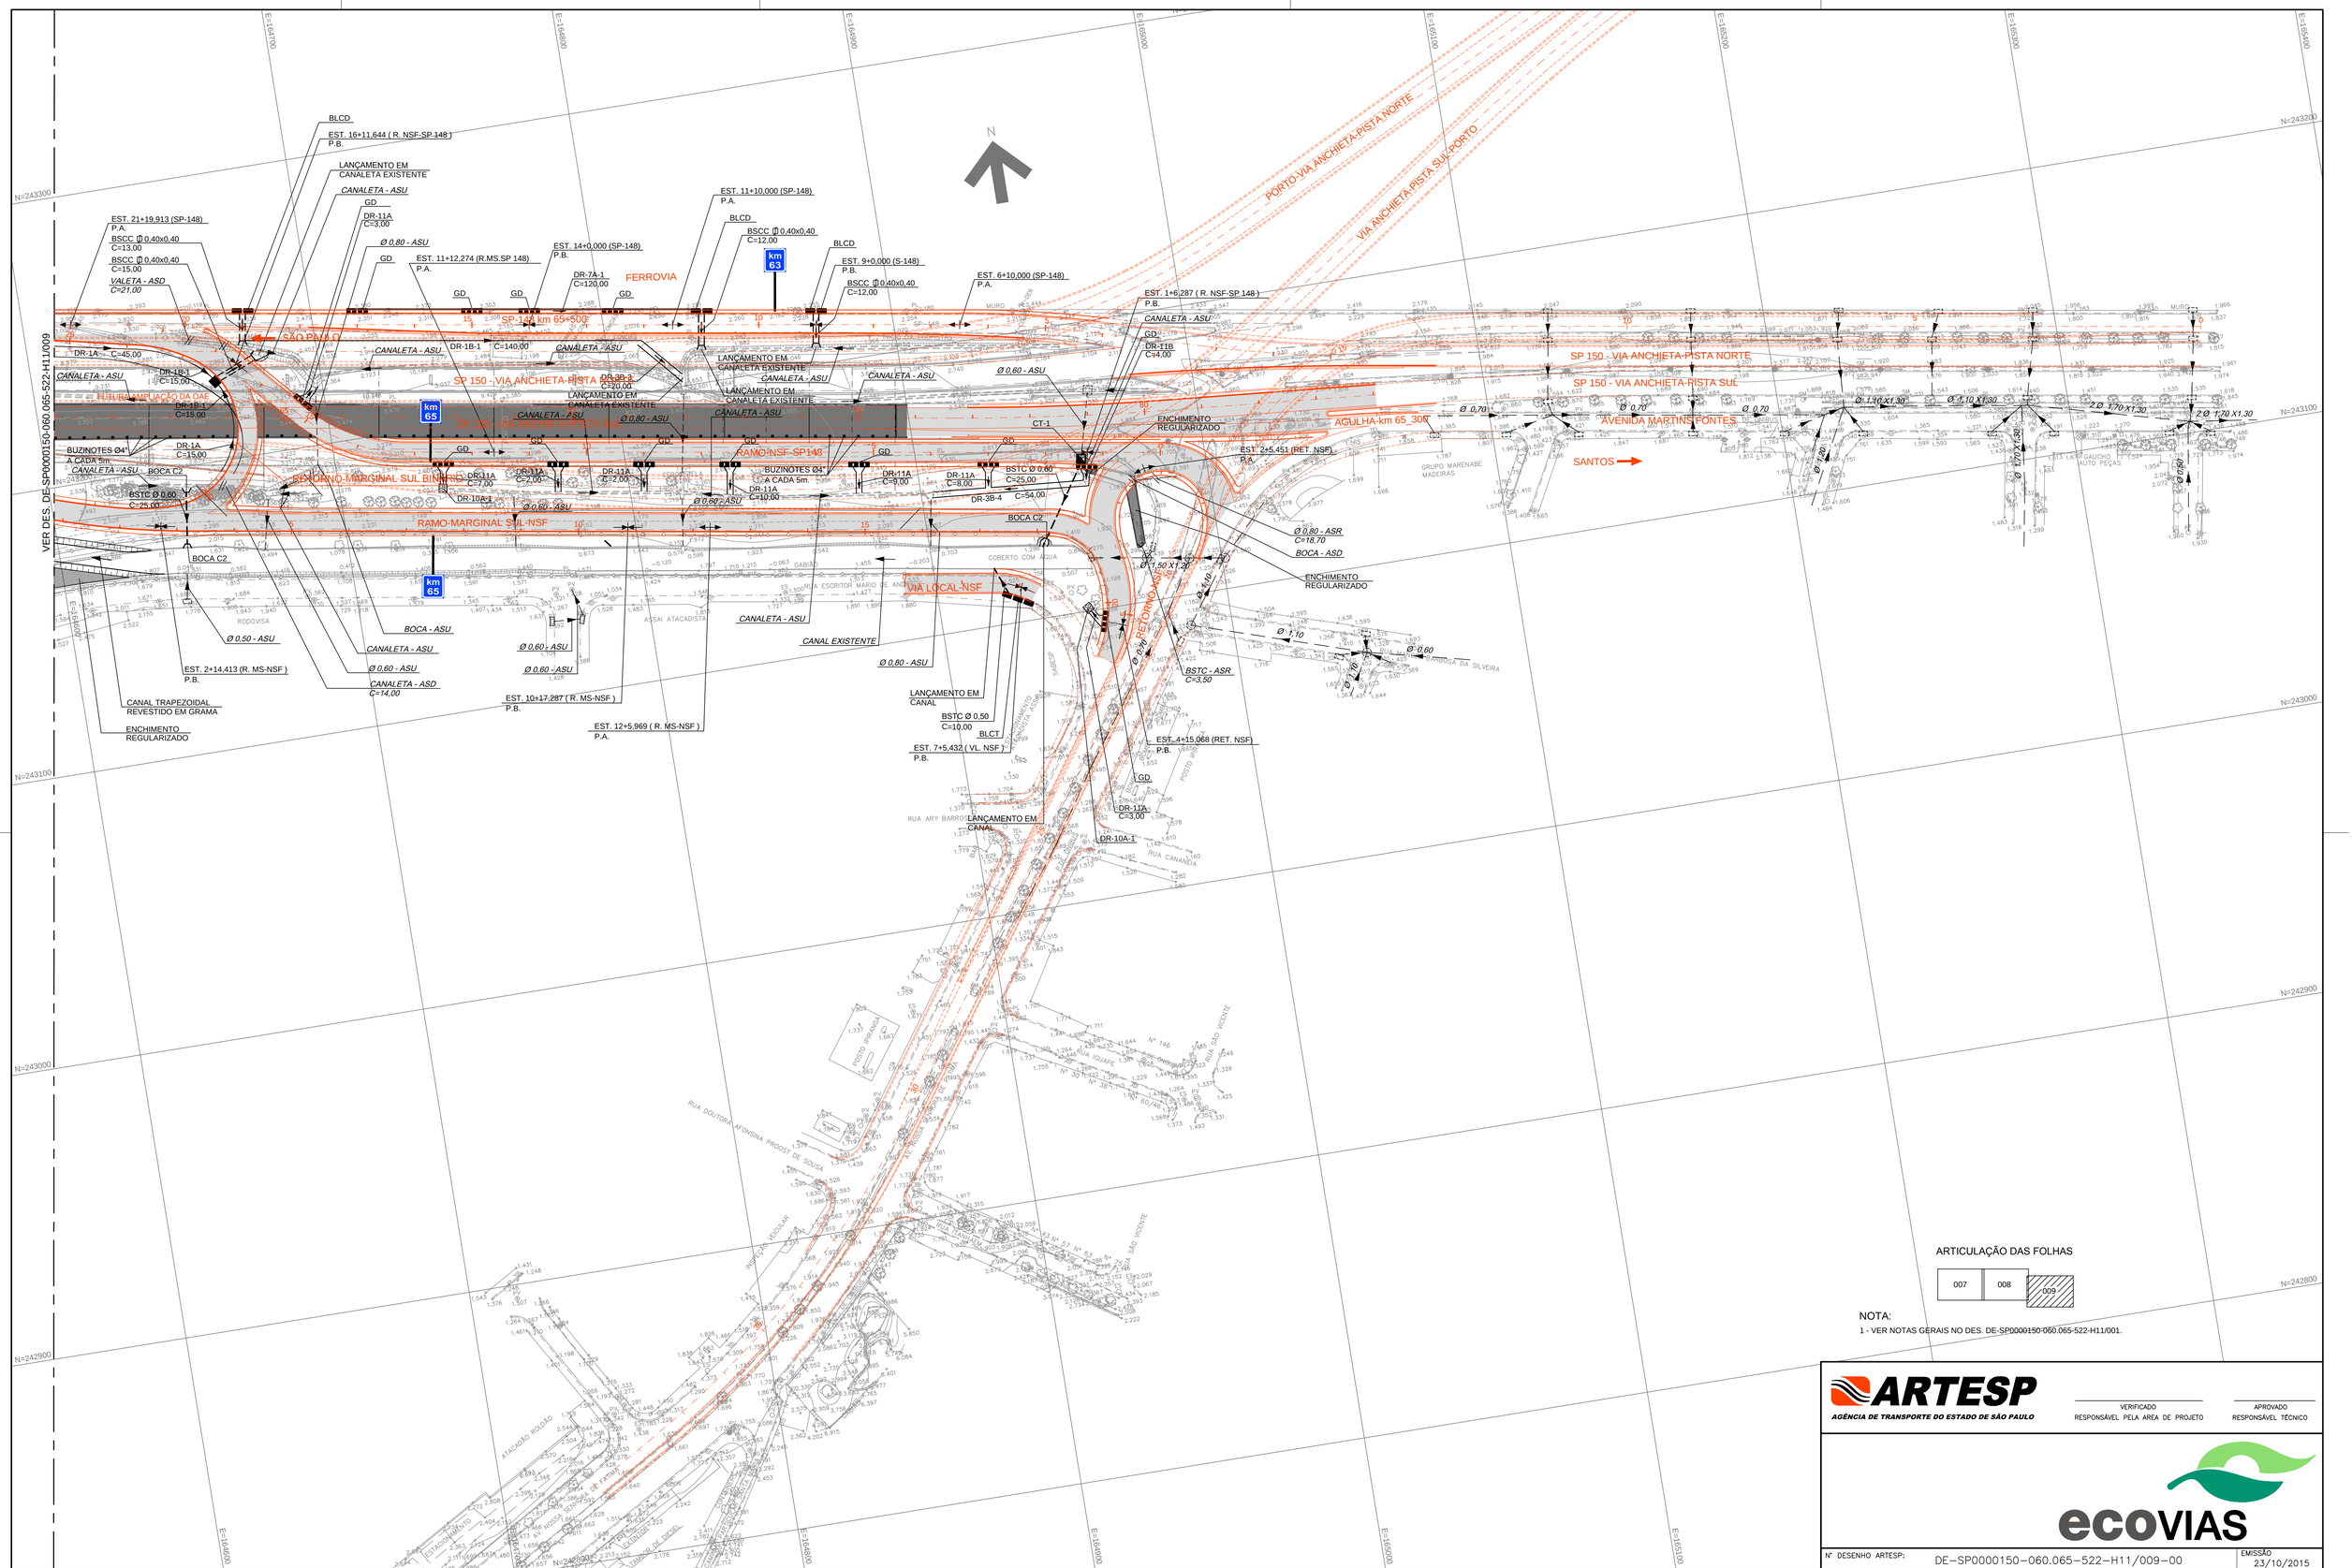

ARTICULAÇÃO DAS FOLHAS

007	008	009

NOTA:

1 - VER NOTAS GERAIS NO DES. DE-SP0000150-060.065-522-H11/001.

ARTESP
AGÊNCIA DE TRANSPORTE DO ESTADO DE SÃO PAULO

VERIFICADO
RESPONSÁVEL PELA AREA DE PROJETO

APROVADO
RESPONSÁVEL TÉCNICO

ecoVIAS

REV.	DATA	RESP. TÉC./PROJETISTA	RESP. TÉC./CONCES.	ASSUNTO	DOC. REFERÊNCIA
00	23/10/2015	NEWTON V. STORTI CREA:0600417188		EMISSÃO INICIAL	

PRON engenharia

AUTENTICAÇÃO

ESTE DESENHO É ORIGINAL DE CÓPIA DE FLS _____
AUTOS Nº _____ , APROVADO PELO
SR. DIRETOR DE ENGENHARIA ÀS FLS. _____ DOS AUTOS
Nº _____
_____
CHEFE DA OBRA

ARQUIVO

Data	Prefixo	Número
Móvel	Gaveta	Divisão
Arquitetura		Mapa

Nº DESENHO ARTESP: DE-SP0000150-060.065-522-H11/009-00

EMISSÃO 23/10/2015

TÍTULO: PROJETO BÁSICO-DRENAGEM DE VIAS
MELHORIAS CONEXÃO PORTO/CIDADE – SANTOS

DER SP

RODOVIA: SP 150 – VIA ANCHIETA

TRECHO: km 60 ao km 65

ESTACA

ESCALA: 1:1000

FOLHA