CADASTRO DAS ÁRVORES EXISTENTES

Nº CAD.	NOME CIENTIFICO	NOME COMUM	DAP (cm)	ALTURA (m)	DIAM. COPA (m)	COND. FITOSSANITARIA	N/E*
1	Schinus terebenthifolius	Aroeira	30,0	8,0	6,0	Boas Condições	N
2	Mangifera indica	Mangueira	35,0	8,0	6,0	Boas Condições	E
3	Pinus sp	Pinheiro	20,0	4,0	2,0	Boas Condições	E
4	Hibiscus rosasinensis	Hibisco	15,0	2,5	2,0	Boas Condições	E
5	Hibiscus rosasinensis	Hibisco	20,0	4,0	3,0	Boas Condições	E
6	Schinus terebenthifolius	Aroeira	6,0	4,0	2,0	Boas Condições	N
7	Terminalia catappa	Chapéu de Sol	30,0	10,0	6,0	Boas Condições	E
8	Psidium guajava	Goiabeira	20,0	6,0	6,0	Boas Condições	N
9	Ficus sp	Figueira	55,0	12,0	10,0	Boas Condições	N
10	Yucca elephantipes	Iuca	30,0	6,0	4,0	Boas Condições	E
11	Yucca elephantipes	Iuca	30,0	5,0	3,0	Boas Condições	E
12	Anonna sp	Graviola	35,0	6,0	6,0	Boas Condições	N
13	Terminalia catappa	Chapéu de Sol	70,0	12,0	8,0	Boas Condições	E
14	Cacropia paschystachis	Embauba	15,0	6,0	3,0	Boas Condições	N
15	Cacropia paschystachis	Embauba	15,0	3,0	2,0	Boas Condições	N
16	Eriobotrya japônica	Ameixeira	20,0	10,0	2,0	Boas Condições	E
17	Eriobotrya japônica	Ameixeira	20,0	10,0	3,0	Boas Condições	E
18	Persea americana	Abacateiro	15,0	10,0	3,0	Boas Condições	E
19	Calophillum brasiliensis	Guanandi	15,0	8,0	4,0	Boas Condições	N
20	Mangifera indica	Mangueira	65,0	12,0	6,0	Boas Condições	E
21	Syagrus romanzoffiana	Jerivá	25,0	6,0	3,0	Boas Condições	N
22	Syagrus romanzoffiana	Jerivá	25,0	6,0	3,0	Boas Condições	N
23	Mangifera indica	Mangueira	40,0	10,0	6,0	Boas Condições	E
24	Ficus benjamina	Ficus	40,0	10,0	6,0	Boas Condições	E
25	Ficus benjamina	Ficus	40,0	10,0	6,0	Boas Condições	E
26	Ficus benjamina	Ficus	30,0	8,0	6,0	Boas Condições	E
27	Ficus benjamina	Ficus	30,0	8,0	6,0	Boas Condições	E
28	Ficus benjamina	Ficus	30,0	10,0	8,0	Boas Condições	E
29	Ficus benjamina	Ficus	50,0	10,0	8,0	Boas Condições	E
30	Ficus benjamina	Ficus	40,0	10,0	8,0	Boas Condições	E
31	Ficus benjamina	Ficus	60,0	10,0	8,0	Boas Condições	E
32	Ficus benjamina	Ficus	80,0	10,0	8,0	Boas Condições	E
33	Ficus benjamina	Ficus	80,0	10,0	10,0	Boas Condições	E
34	Senna multijuga	Pau Cigarra	15,0	6,0	5,0	Boas Condições	E

DAP Diâmetro na Altura do Peito
N/E* Exemplar Arbóreo de origem Nativa ou Exótica

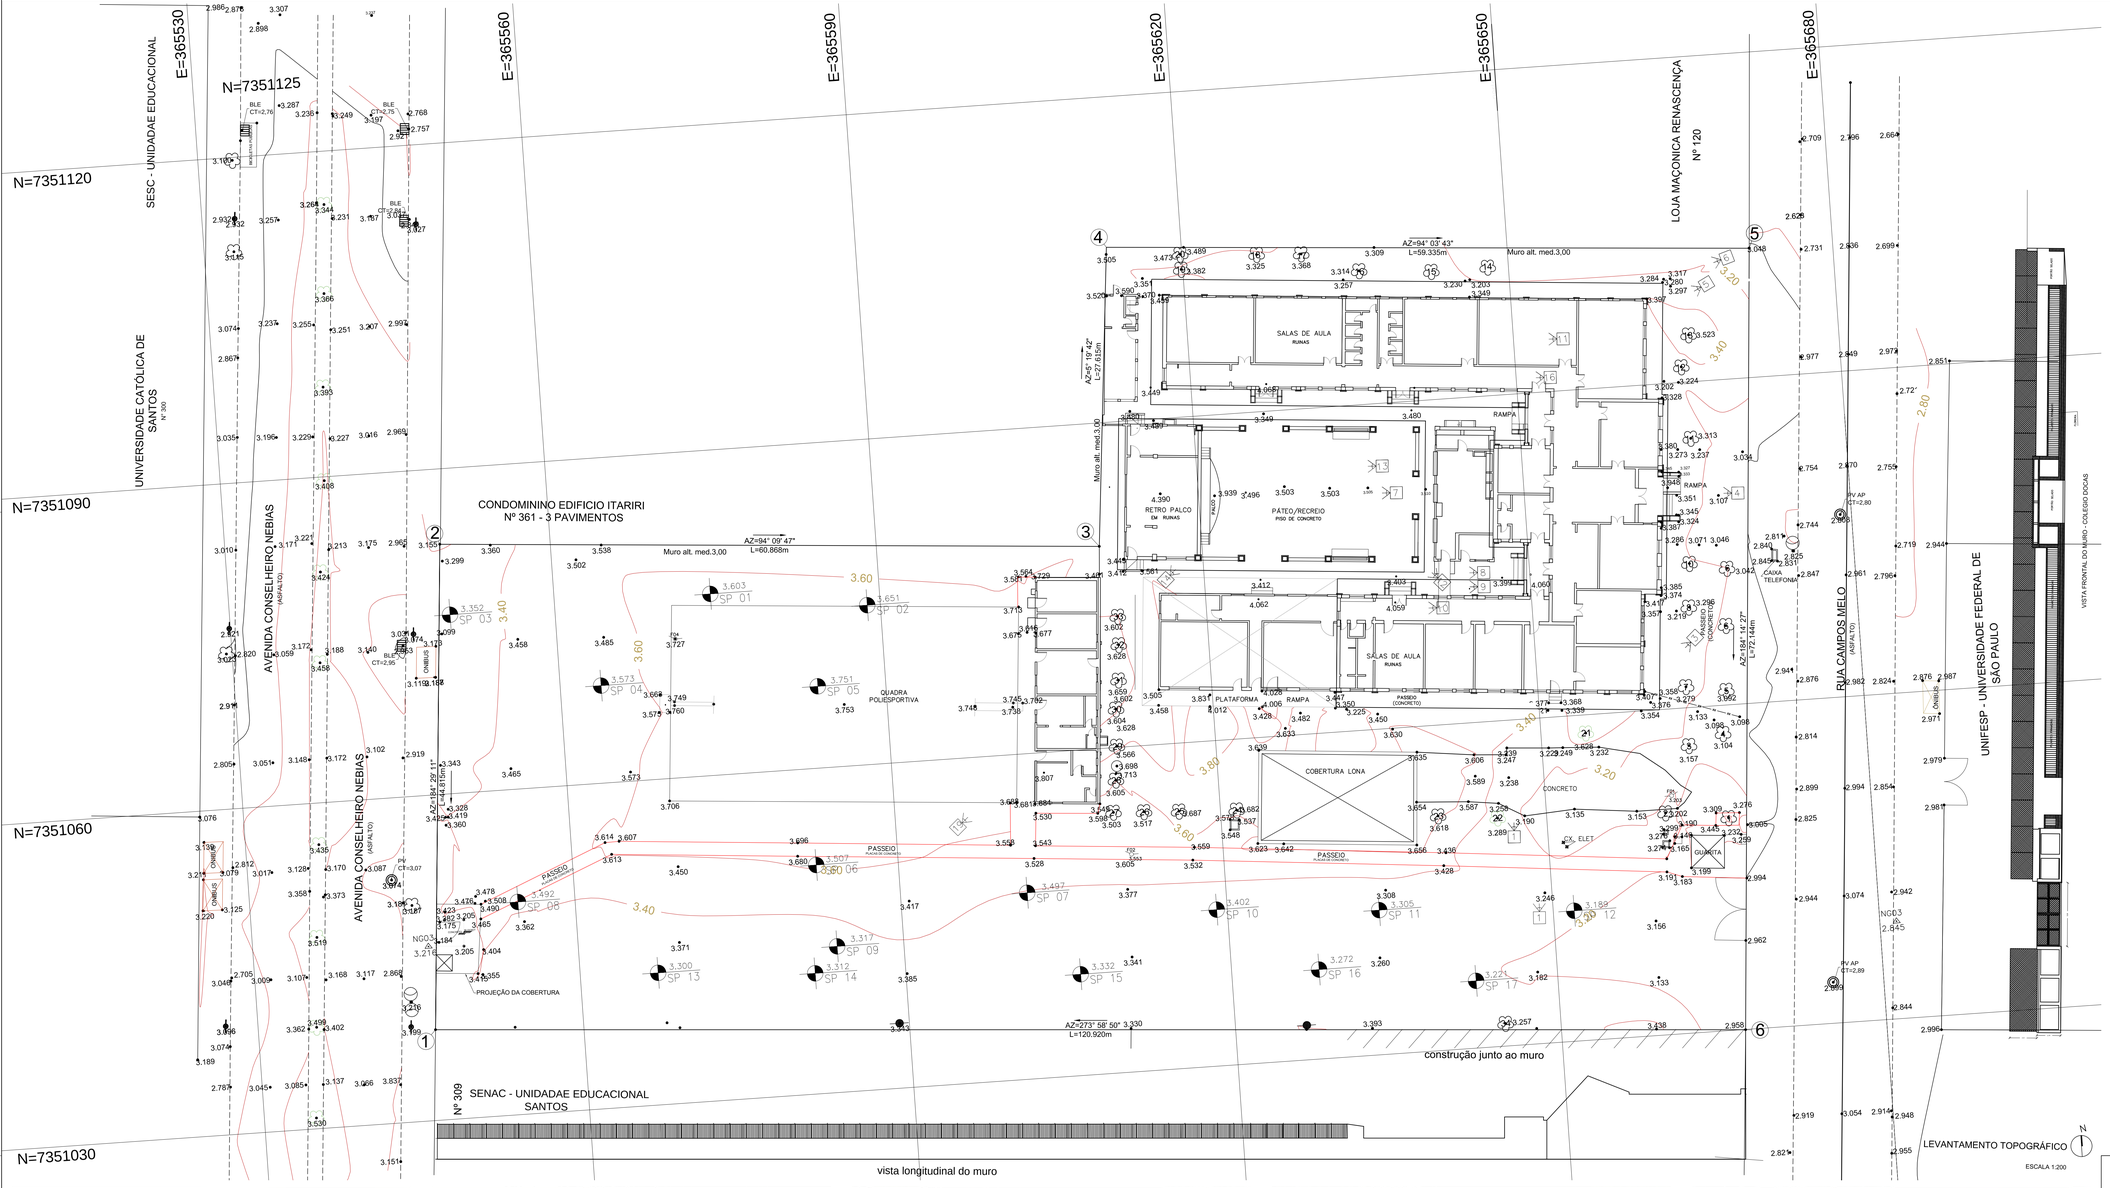

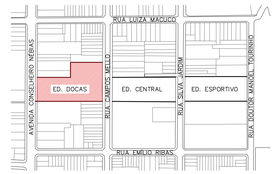

PLANTA DE LOCALIZAÇÃO
ESCALA 1:4000

FOTO 01
ÁRVORES

FOTO 02
FACHADA SUL

FOTO 03
FACHADA SUL

FOTO 04
FACHADA LESTE - ACESSO

FOTO 05
FACHADAS LESTE / NORTE

FOTO 06
PÁTIO

FOTO 07
FACHADA SUL INTERNA

FOTO 08
ESCADA PÁTIO

FOTO 09
ACESSO PÁTIO

FOTO 10
MADEIRAMENTO TELHADO

EDIFÍCIO CAMPUS BAIXADA SANTISTA

LEVANTAMENTO TOPOGRÁFICO E FOTOGRÁFICO

FOLHA 01 / 18

ALVARÁ DE APROVAÇÃO DE PROJETO ARQUITETÔNICO DE EDIFICAÇÕES PARA REFORMA COM ACRÉSCIMO DE ÁREA CONSTRUÍDA PARA ESTABELECIMENTO DE EDUCAÇÃO DESTINADO AO ENSINO SUPERIOR

classificação do tipo de obra e atividade

UNIFESP - UNIVERSIDADE FEDERAL DE SÃO PAULO
proprietário (s)

RUA CAMPOS MELO, 130
local da obra

1:200
escala

SITUAÇÃO SEM ESCALA

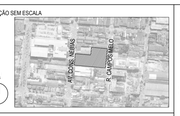

DECLARO QUE A APROVAÇÃO DO PROJETO NÃO IMPLICA NO RECONHECIMENTO POR PARTE DA PREFEITURA DO DIREITO DE PROPRIEDADE NO TERRENO E QUE CONSTA UM DOCUMENTO DEVIDAMENTE CADASTRADO NO REGISTRO DE IMÓVEIS DE OBRIGAÇÕES CONTRATUAIS PREVISTAS NO ART. 29 DA LEI Nº 8001 / 73.

PROPRIETÁRIO: UNIFESP - UNIVERSIDADE FEDERAL DE SÃO PAULO
REITORA: PROFA. DRA. SONIA NOEMI BARILLI

ÁREAS (m²):

VER QUADRO DE ÁREAS
NESTA FOLHA

AUTOR DO PROJETO: CLAUDIO LIBESKIND
C.A.U. nº - RNP A101915
RESPONSÁVEL: CLAUDIO LIBESKIND
C.A.U. nº - RNP A101915
A.R.T. nº - 454595

RESPONSÁVEL TÉCNICO: ENG. EDSON DOMINGUES JUNIOR
CREA nº - 5060401/D - SP
A.R.T. nº - 92212220151434845
REG. PREF.: 5825/2646