
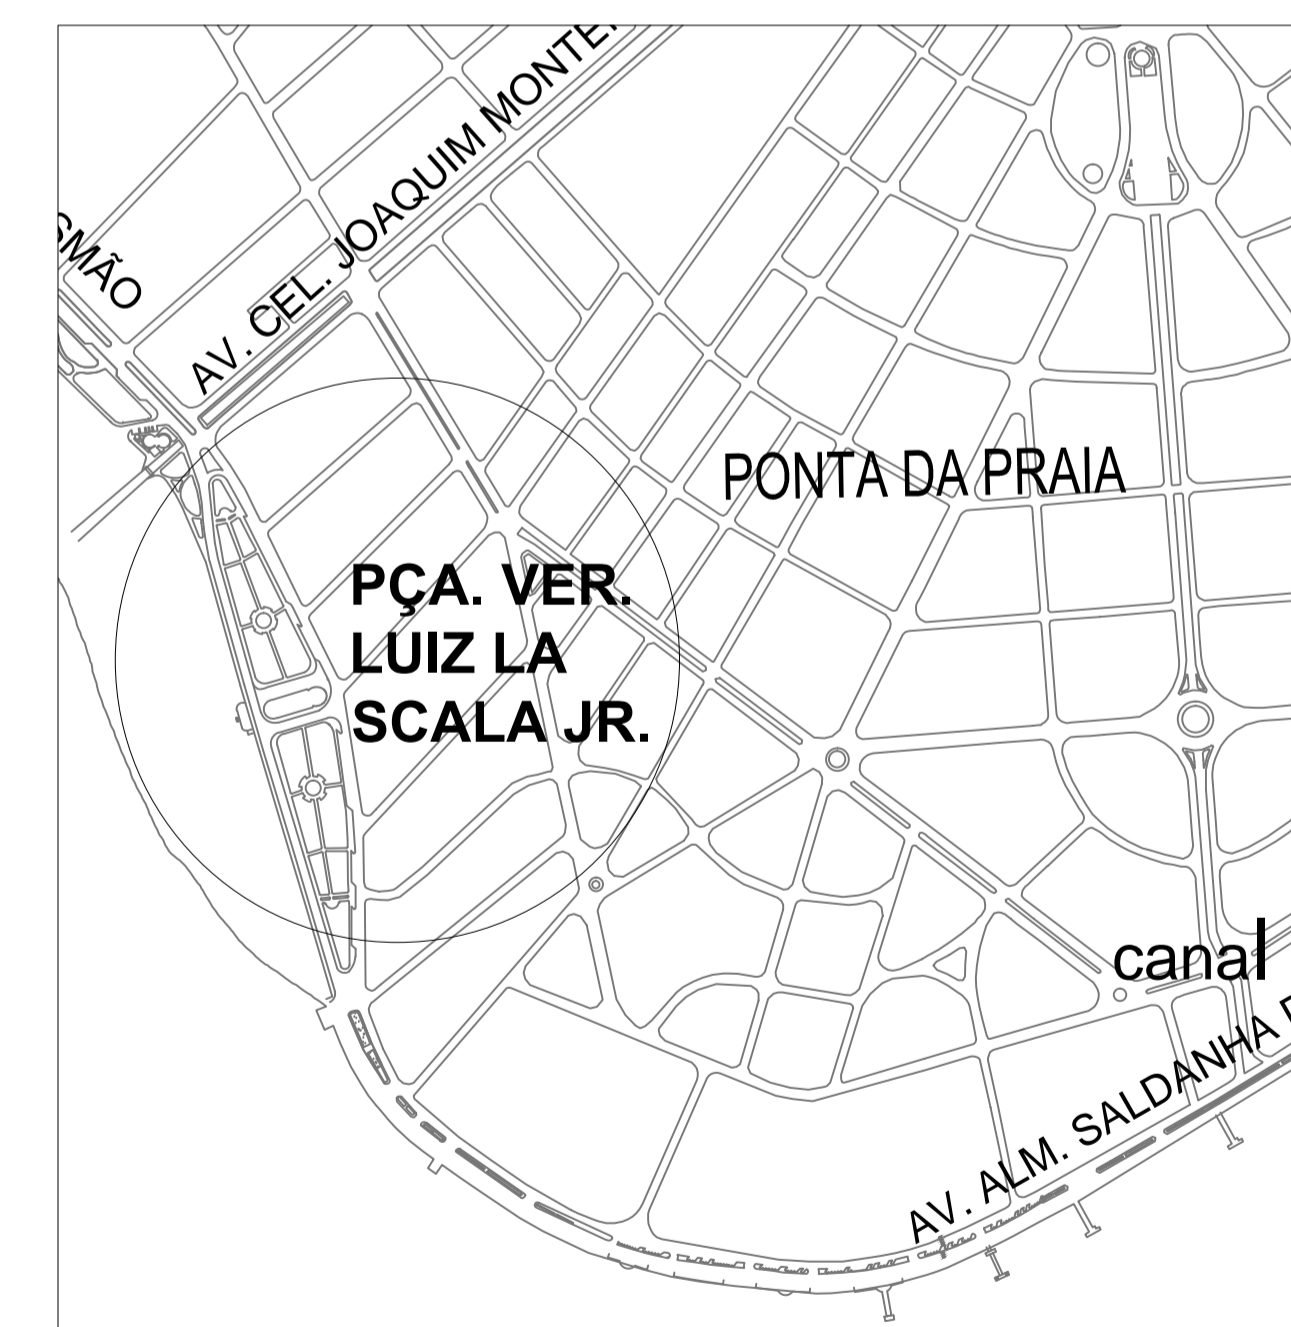
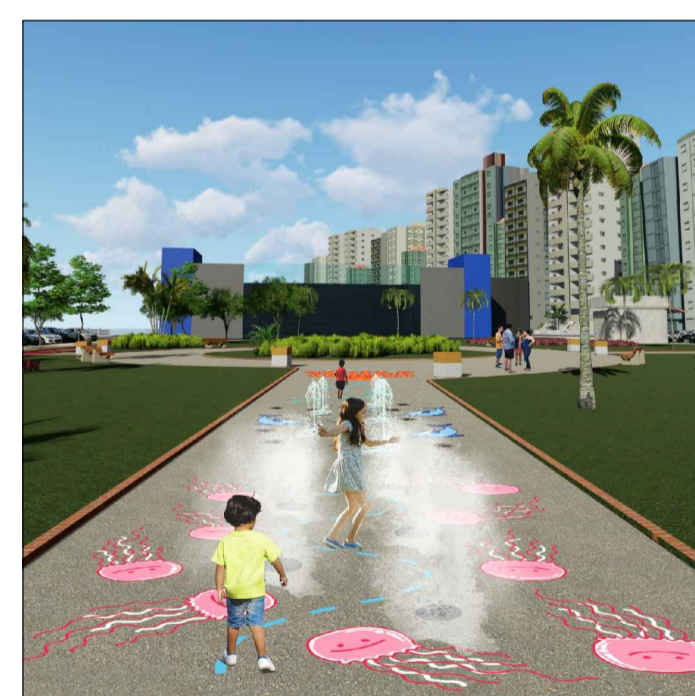


PLANTA DE INTERVENÇÃO
ESCALA 1:750

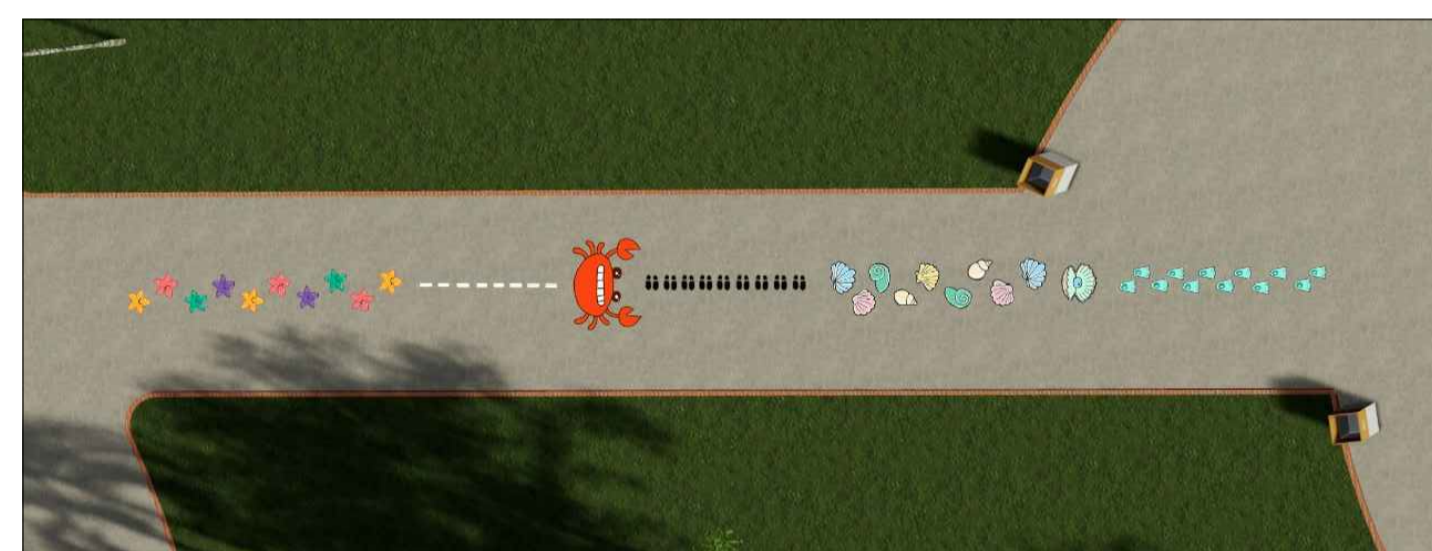

SITUAÇÃO - Sem escala

LEGENDA

- REFAZIMENTO DE PISO EM CONCRETO DESEMPENADO MECANICAMENTE COM JUNTA SERRADA - 3.300,00 m²
- REFAZIMENTO E RECUPERAÇÃO DE PISO EM MOSAICO PORTUGUÊS - 6.600,00 m²
- PAISAGISMO (RECUPERAÇÃO E PLANTIO DE GRAMA) - 3.600m²

MOBILIÁRIO

- BANCO "PADRÃO NOVA PP" DEMETRA COM ENCOSTO DE MADEIRA - 20 unid.
- BANCO "PADRÃO NOVA PP" DEMETRA CONCRETO - 15 unid.
- LIXEIRA " PADRÃO NOVA PP" DEMETRA - 22 unidades

DEMAIS SERVIÇOS

- SUBSTITUIÇÃO DE CORDONEL DO JARDIM EM GRANILITE VERMELHO (PADRÃO CICLOVIA DA ORLA - 0,50m x 0,15m x 0,05m) - 2.500,00m
- PINTURA LÚDICA DE PISO EM EPÓXI
- CONSTRUÇÃO DE CAIXA SUBTERRÂNEA EM CONCRETO PARA FONTE INTERATIVA (3m x 3m x 1,50m)
- CONSTRUÇÃO DE CANALETAS PARA OS BICOS DA FONTE E CAPTAÇÃO DE ÁGUA
- REFORMA E NOVA PINTURA DA CICLOVIA

TÍTULO: Reforma da Praça. Ver. Luiz La Scala Jr. (PRAÇA DO AQUÁRIO)	DATA: JULHO 2020
OBRA: PLANTA DE INTERVENÇÕES	ESCALA: 1:750
LDBAL: Praça Vereador Luiz la Scala Jr. - Ponta da Praia - Santos - SP	FOLHA: ÚNICA