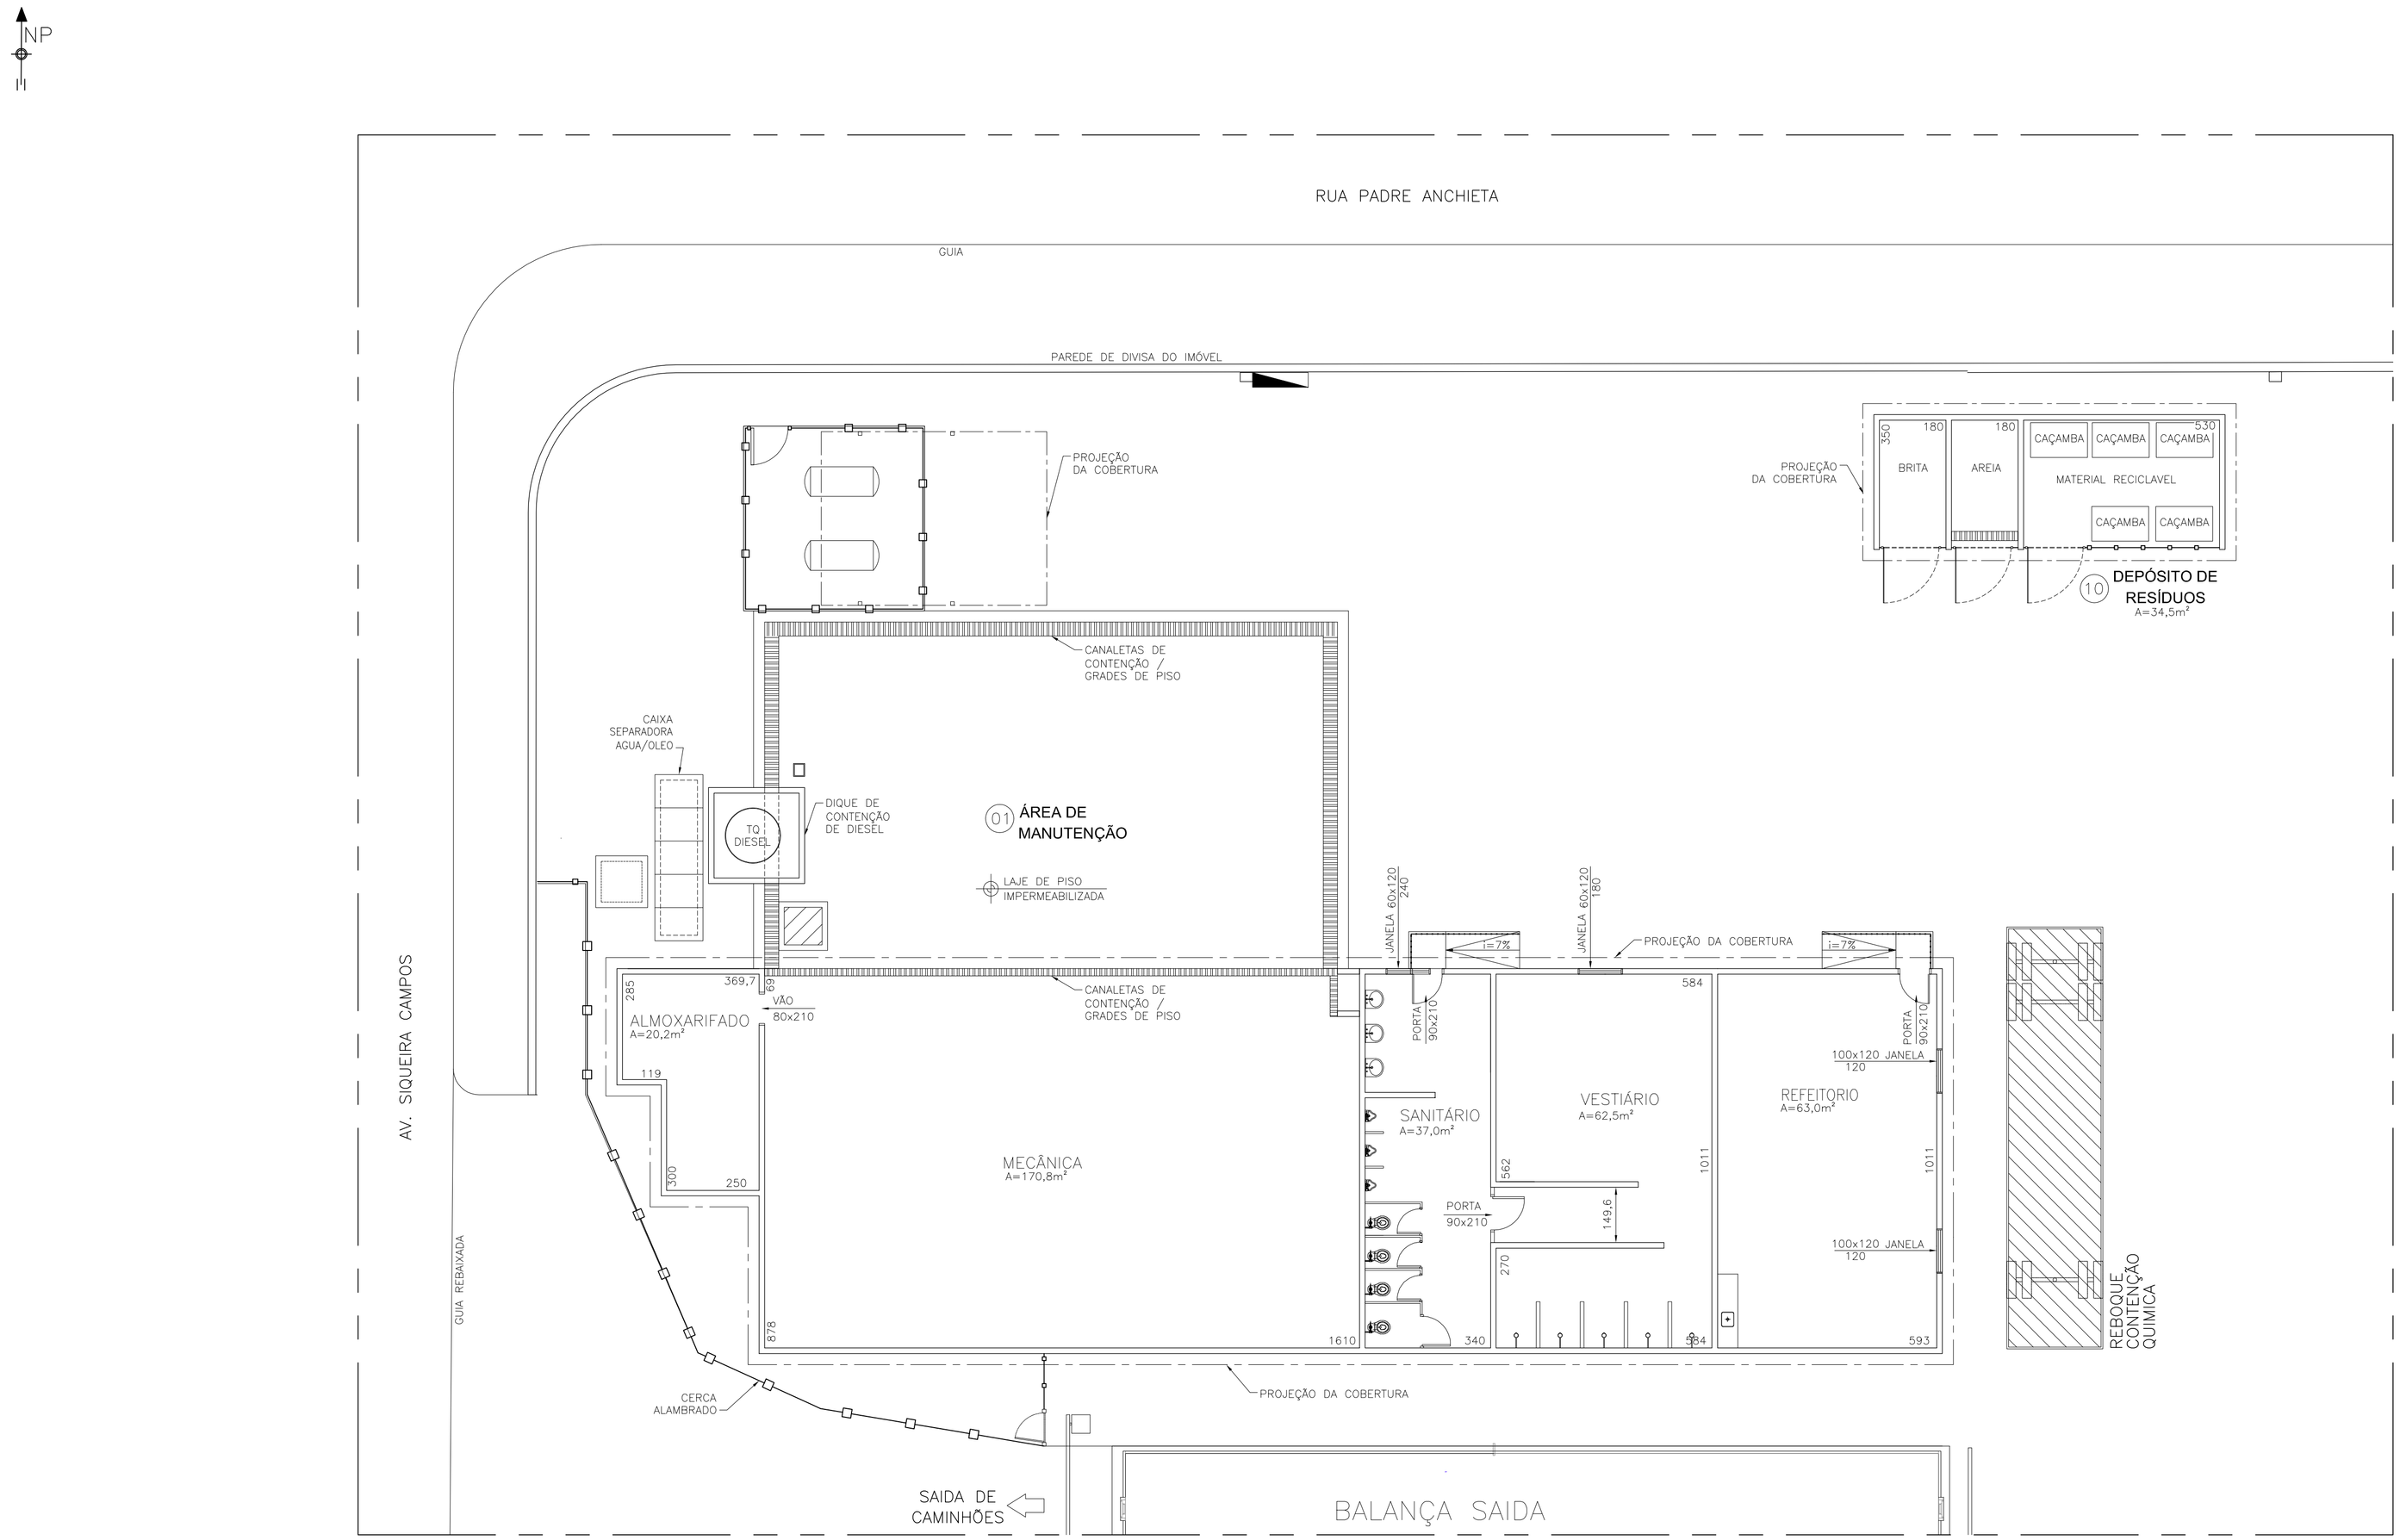

ÁREA DE MANUTENÇÃO E DEPOSITO DE RESÍDUOS

PLANTA

ESC.: 1:100

VERIFICADO E REVISADO

ABA INFRA-ESTRUTURA E LOGÍSTICA

EU-3DE-AR01-001_R0 – AREA DE MANUTENCAO – DEP_RESIDUOS.DWG

DESENHOS DE REFERÊNCIA:	NOTAS :	LEGENDA
	1– DIMENSÕES EM CENTIMETROS, ELEVAÇÕES EM METRO.	

INDICE PARA IMPRESSÃO			
Cor	Pen No	Pen Width	
■	1	1	0,25
■	2	2	0,50
■	3	3	0,60
■	4	4	0,80
■	5	5	0,90
■	6	6	1,00
■	7	7	1,20
■	8	8	1,40
■	9	9	1,60
■	10	10	2,00
■	11	11	2,50
■	12	12	3,00
■	13	13	3,50
■	14	14	4,00
■	15	15	4,50
■	16	16	5,00

ABA INFRA-ESTRUTURA E LOGÍSTICA

DESENHO EMITIDO PARA

- ☐ REVISÃO INTERNA
- ☐ COMENTARIO CLIENTE
- ☐ COMENTARIO OPER./EHS
- ☐ DETALHAMENTO
- ☐ CONSTRUÇÃO
- ☐ COTAÇÃO/PROPOSTA
- ☐ APROVAÇÃO CLIENTE
- ☐ REFERÊNCIA
- ☑ CONSTRUÇÃO COM PENDÊNCIA

DIA	MES	ANO	NT	REVISÕES EM CAD	DES	CF	APR
16	12	19	00	EMISSÃO	CAS	LC	ABA

TODA INFORMAÇÃO CONTIDA NESTE DESENHO É PROPRIEDADE DA EMPRESA, É CONFIDENCIAL E LHE ESTÁ SENDO ENTREGUE PARA UMA FINALIDADE ESPECIFICA E DEVERÁ SER DEVOLVIDO SE SOLICITADO. NEM ESTE DESENHO OU QUALQUER PARTE DELE, OU AINDA QUALQUER INFORMAÇÃO SOBRE ELE PODERÃO SER COPIADAS, EMBIDOS OU FORNECIDOS A TERCEIROS, IGUALMENTE NÃO PODERÁ SER FOTOGRAFADO QUALQUER OBJETO FABRICADO OU MONTADO BASEADO NESTE DESENHO SEM SEU CONSENTIMENTO.

EMPRESA: EUDMARCO

Nº DESENHO FORNECEDOR: XX.XX.XX.XXXX

CLIENTE	EUDMARCO S/A
ÁREA	TERMINAL
	AREA DE MANUTENÇÃO E DEPOSITO DE RESÍDUOS
	LAYOUT
	PLANTA
ENGENHEIRO	CAS
CÓDIGO	CAS
PROJETADO POR	ABA
ESCALA DES.	1:100
ESCALA PLOT.	1:1
ORDEM	— —
DES. CLASSE	CIVIL
DESENHADO POR	CAS
DESENHO NUMERO	EU-3DE-AR01-001
REVISÃO	00
FOLHA	01
CONFERIDO POR	CAS
LOCAL/NIVEL–TIPO/DISCIPLINA–CLASSE/SEQUENCIAL	APROVADO POR

A1 (841 x 594)