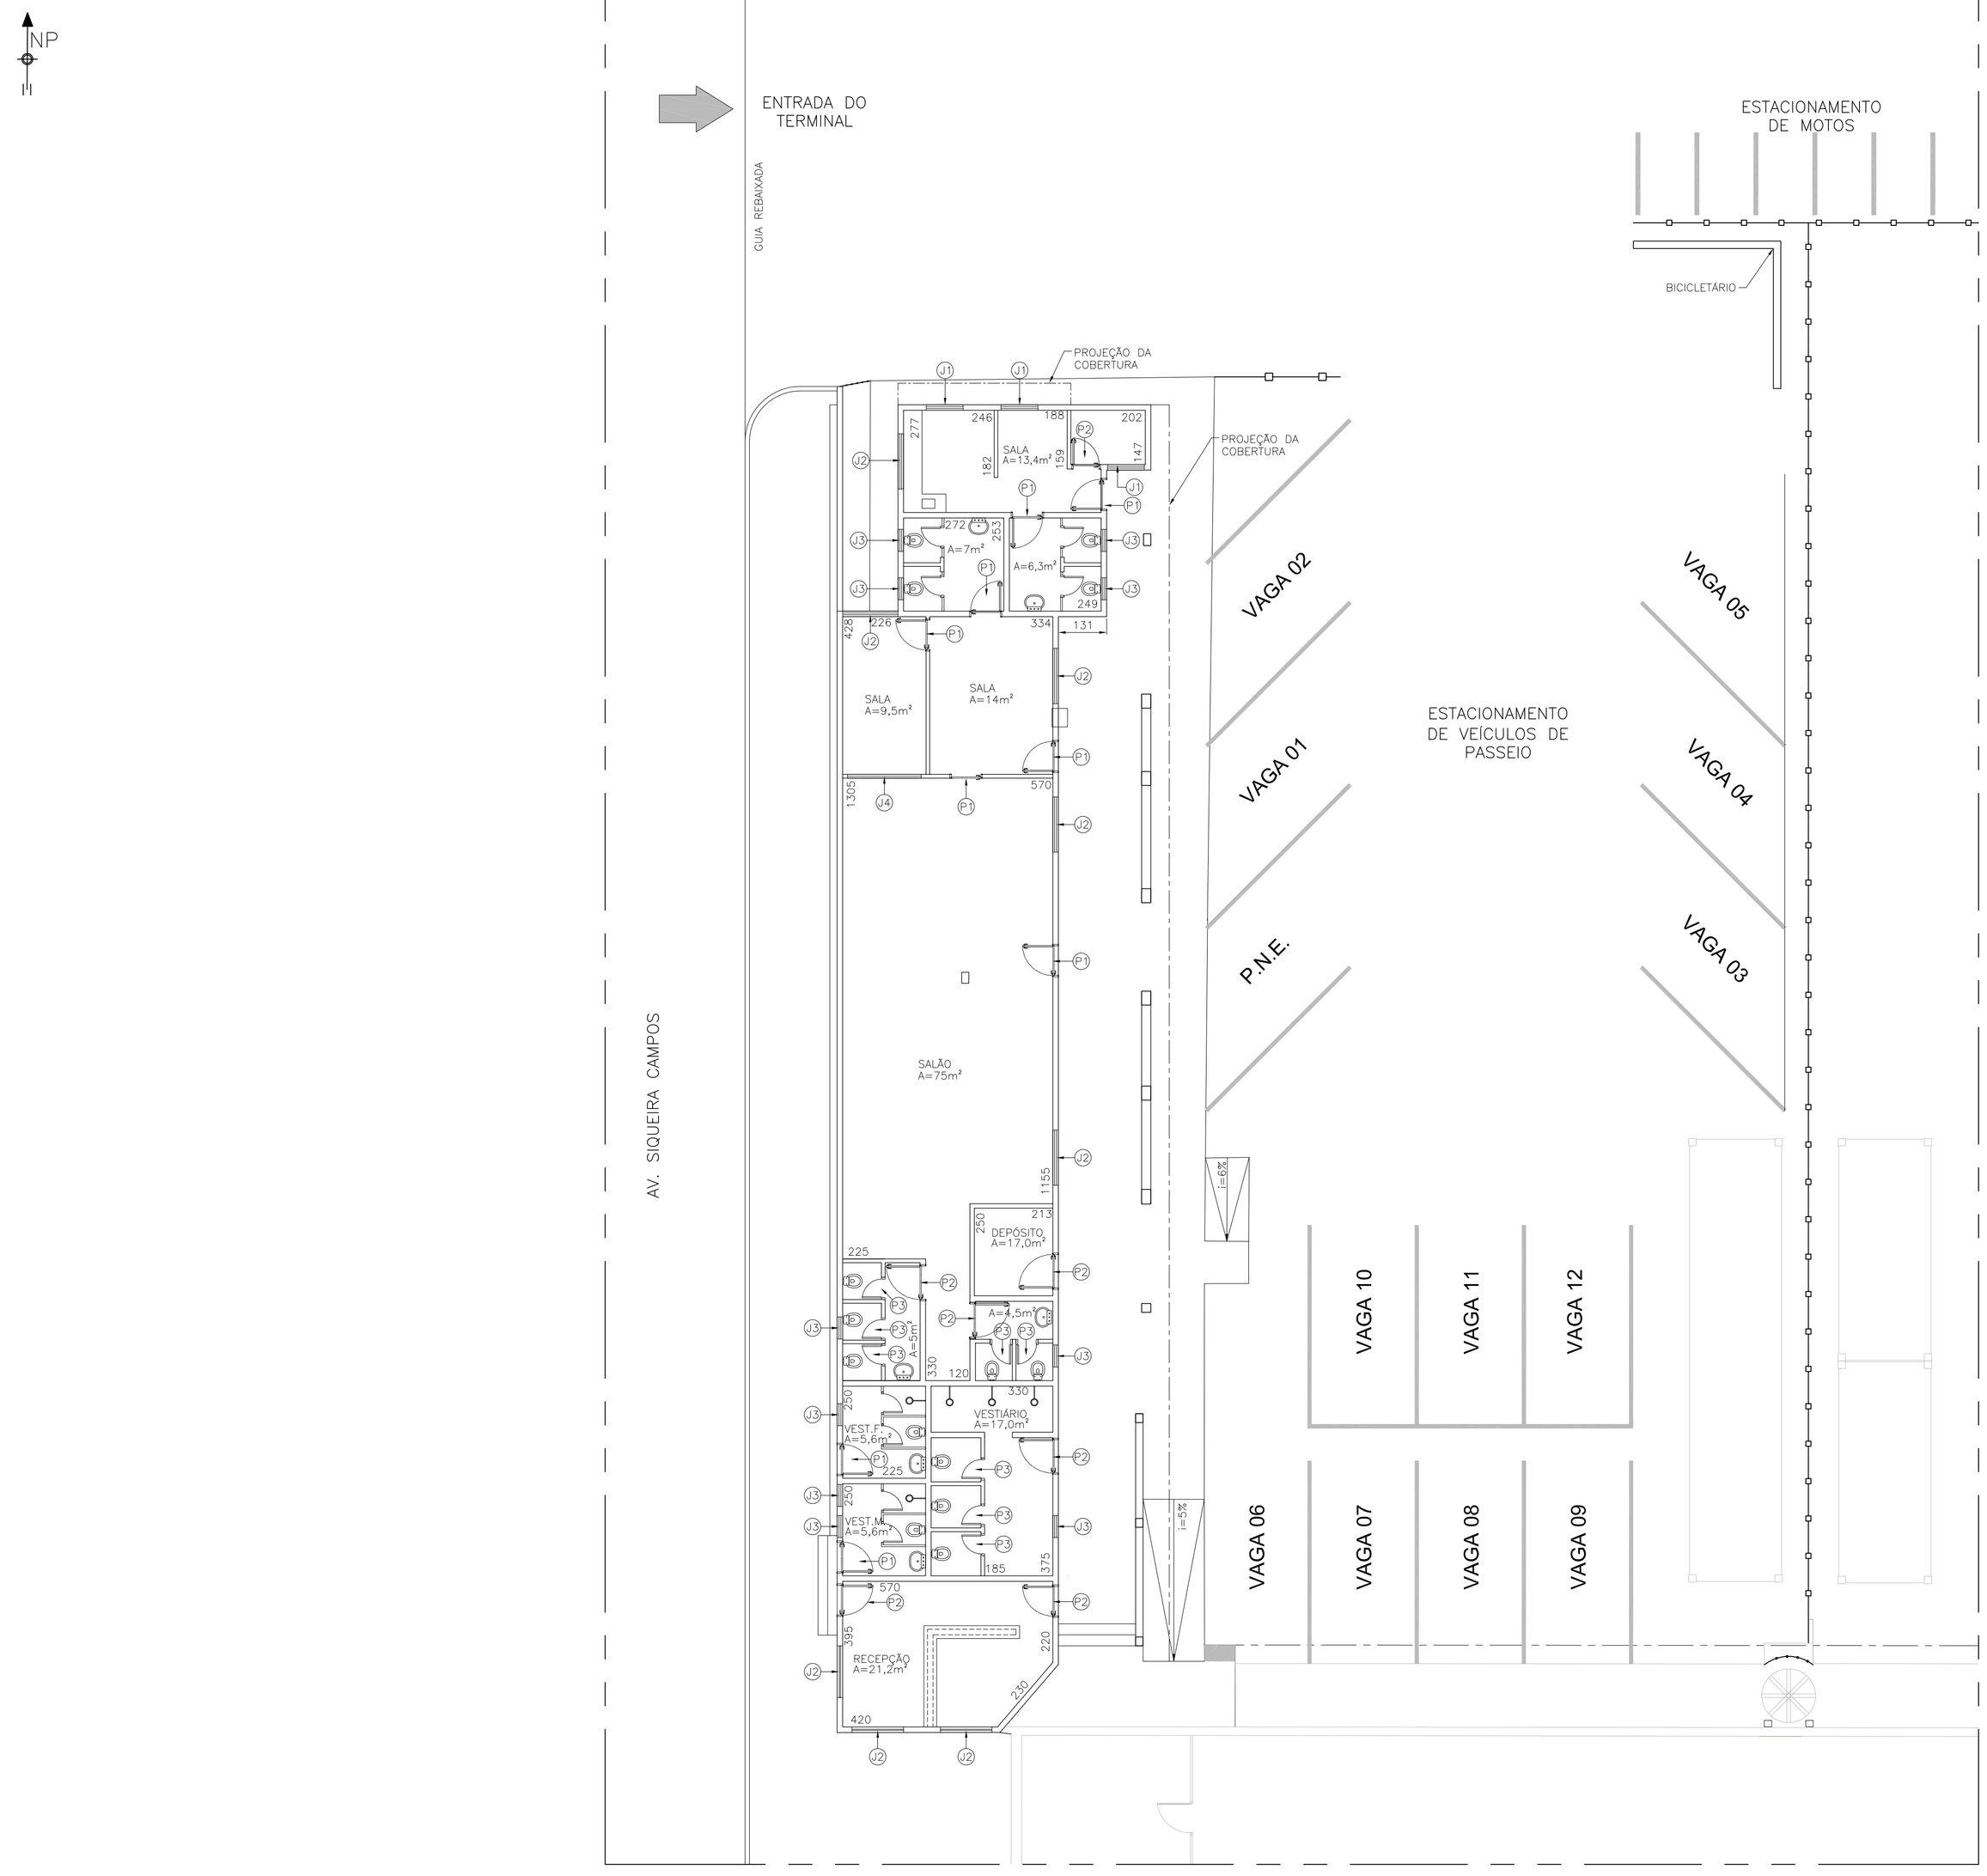

IND.	DESCRIÇÃO	QTD.	VÃO (cm)
J1	JANELA VIDRO FIXO	3	100x100
J2	JANELA DE CORRER	7	150x100
J3	JANELA BASCULANTE	10	60x60
J4	ABERTURA C/VIDRO FIXO	1	200x100
P1	PORTA	9	80x210
P2	PORTA	6	90x210
P3	PORTA	8	60x210

VERIFICADO E REVISADO
ABA INFRA-ESTRUTURA E LOGÍSTICA

EU-3DE-AR01-002_R0 — AREA ADMINISTRATIVA.DWG

DESENHOS DE REFERÊNCIA:

NOTAS :
1- DIMENSÕES EM CENTIMETROS, ELEVAÇÕES EM METRO.

LEGENDA

ABA INFRA-ESTRUTURA E LOGÍSTICA

DESENHO EMITIDO PARA
- ☐ REVISÃO INTERNA
- ☐ COMENTÁRIO CLIENTE
- ☐ COMENTÁRIO OPER./EHS
- ☐ DETALHAMENTO
- ☐ CONSTRUÇÃO
- ☐ COTAÇÃO/PROPOSTA
- ☐ APROVAÇÃO CLIENTE
- ☐ REFERÊNCIA
- ☐ CONSTRUÇÃO COM PENDÊNCIA

DIA	MÊS	ANO	Nº	REVISÕES EM CAD	DES	CF	APR
16	12	19	00	EMISSÃO	CAS	LC	ABA

TODA INFORMAÇÃO CONTIDA NESTE DESENHO É PROPRIEDADE DA EMPRESA, É CONFIDENCIAL E LHE ESTÁ SENDO ENTREGUE PARA UMA FINALIDADE ESPECÍFICA E DEVERÁ SER DEVOLVIDO SE SOLICITADO. NEM ESTE DESENHO OU QUALQUER PARTE DELE, OU AINDA QUALQUER INFORMAÇÃO SOBRE ELE PODERÃO SER COPIADAS, EXIBIDOS OU FORNECIDOS A TERCEIROS, IGUALMENTE NÃO PODERÁ SER FOTOGRAFADO QUALQUER OBJETO FABRICADO OU MONTADO BASEADO NESTE DESENHO SEM SEU CONSENTIMENTO.

EMPRESA: EUDMARCO
Nº DESENHO FORNECEDOR: XX.XX.XX.XXXX

CLIENTE: EUDMARCO S/A
ÁREA: TERMINAL — AREA ADMINISTRATIVA — PLANTA

ENGENHEIRO: CAS		CÓDIGO: CAS	PROJETADO POR: ABA
ESCALA DES.: 1:400	ESCALA PLOT.: 1:1	ORIGEM: — —	DES. CLASSE: CIVIL	DESENHADO POR: CAS
DESENHO NUMERO: EU-3DE-AR01-002		REVISÃO: 00	FOLHA: 01	CONFERIDO POR: CAS
LOCAL/NÍVEL-TIPO/DISCIPLINA-CLASSE/SEQUENCIAL				APROVADO POR:

CÓDIGO PARA IMPRESSÃO		
Cor	Pen No.	Pen Width
1	1	0,10
2	1	0,20
3	1	0,30
4	1	0,40
5	1	0,50
6	1	0,60
7	1	0,80
8	1	0,90
9	1	1,00
10	1	1,20
11	1	1,40
12	1	1,60
13	1	1,80
14	1	2,00
15	1	2,50
16	1	3,00
17	1	4,00
18	1	5,00
19	1	6,00
20	1	7,00
21	1	8,00
22	1	9,00
23	1	10,00

A1 (841 x 594)