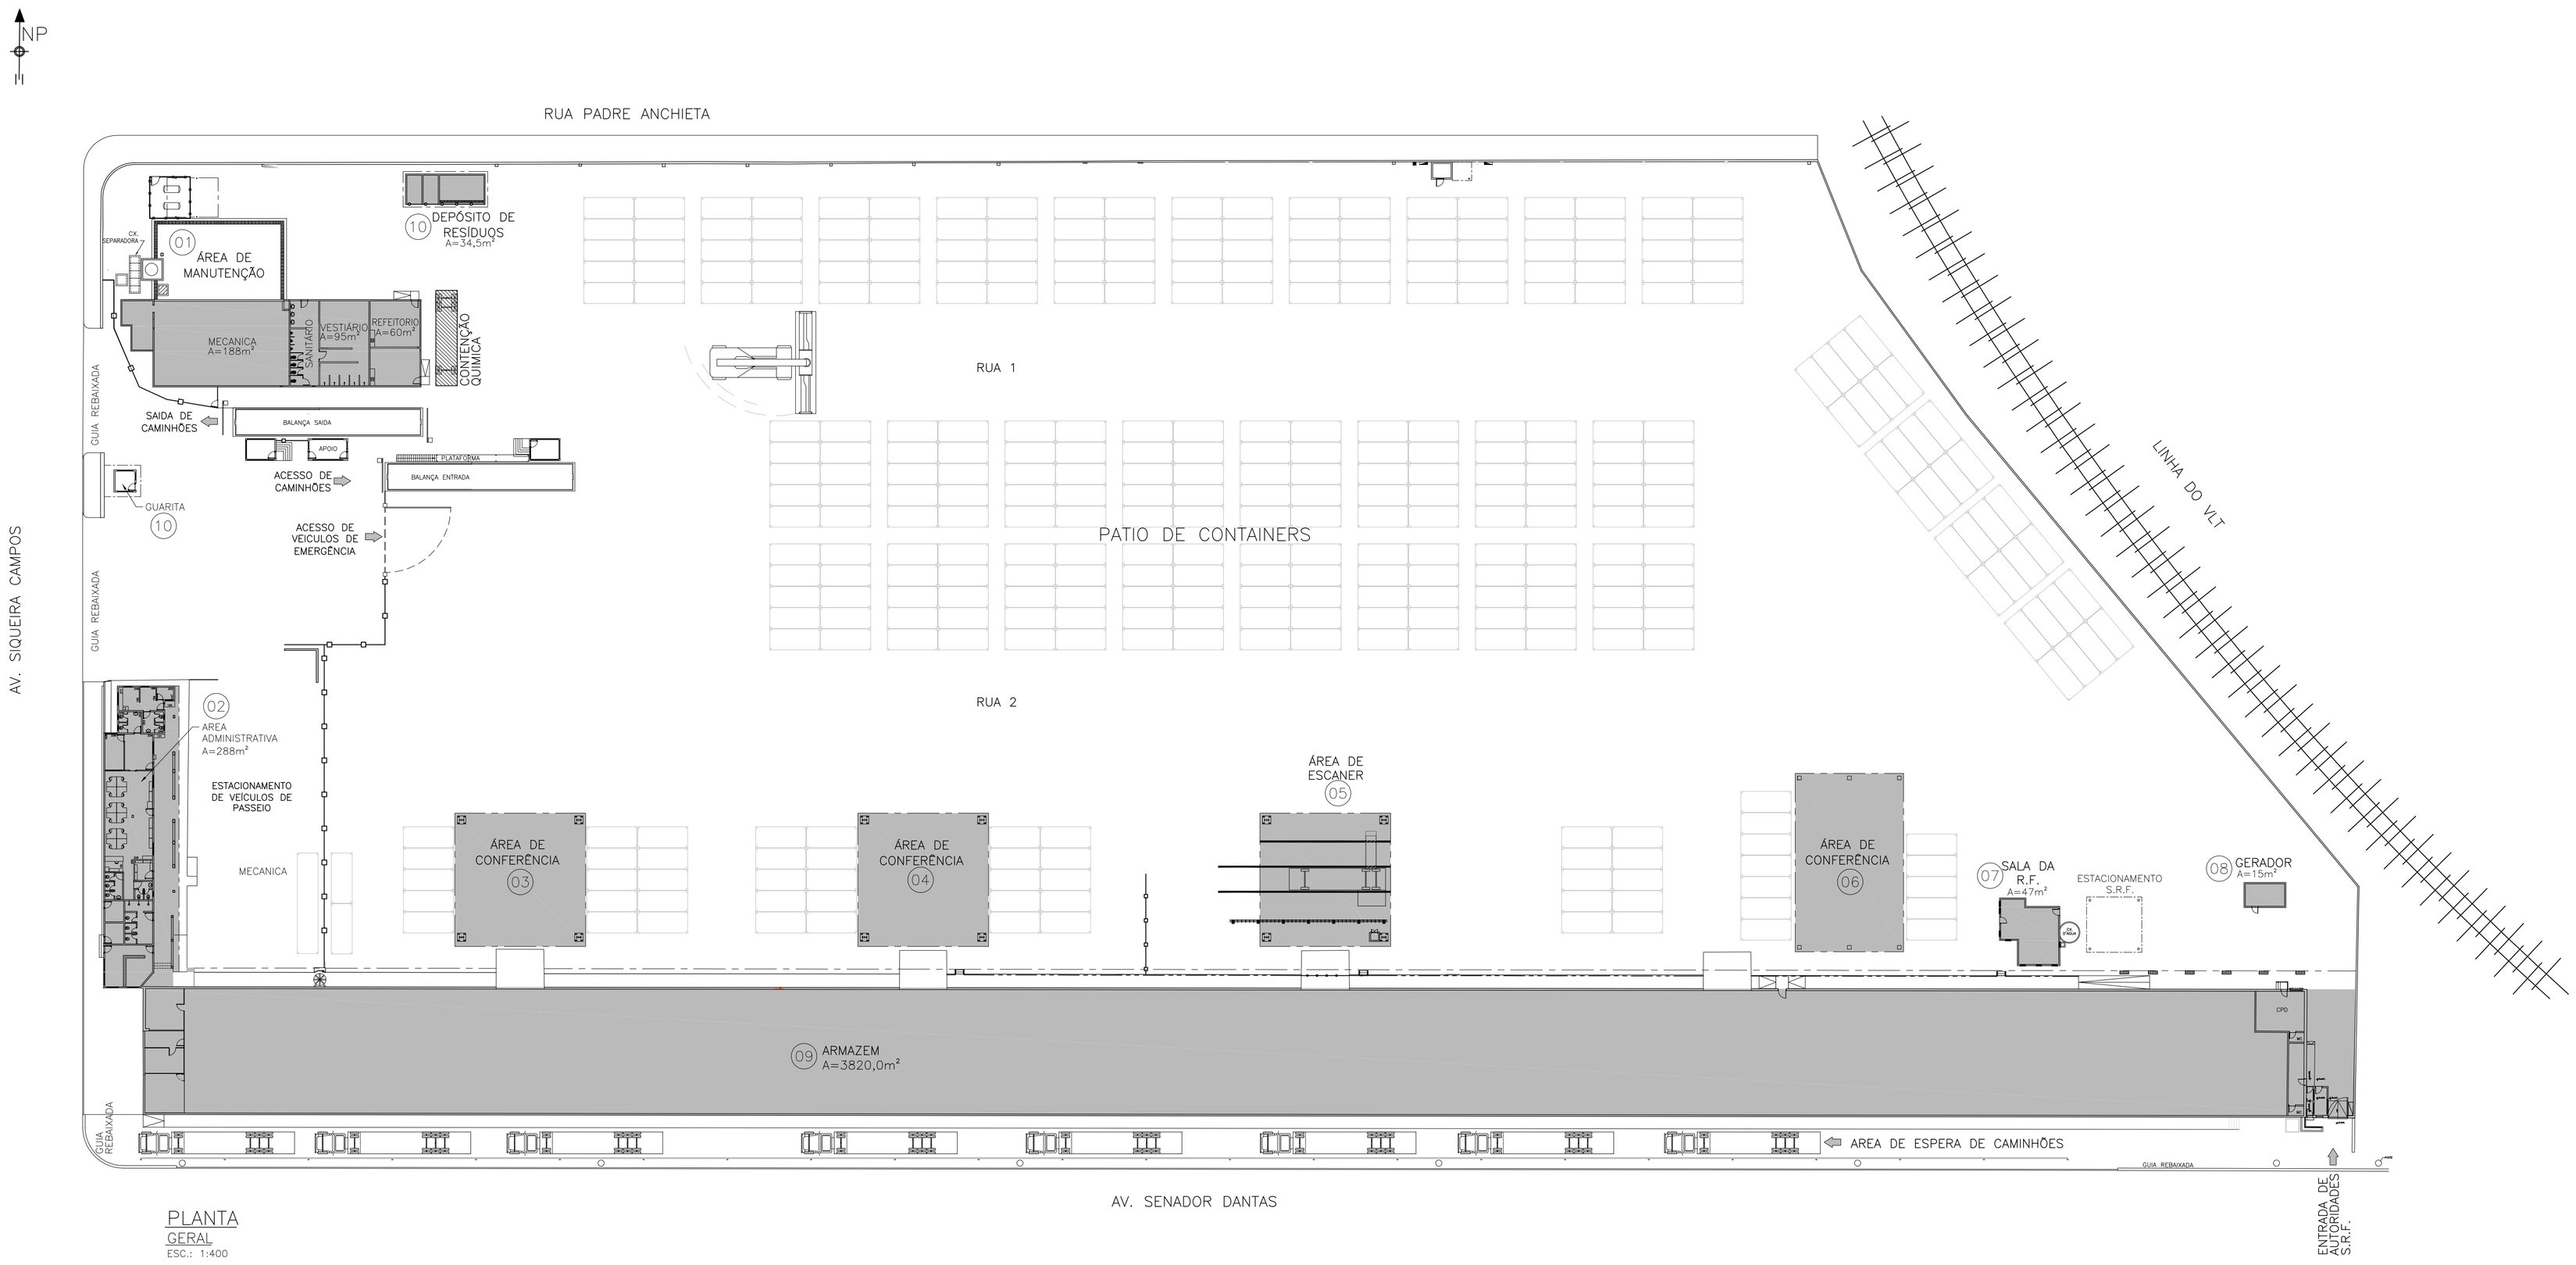

PLANTA
GERAL
ESC.: 1:400

N.	DESCRIÇÃO	ÁREA (m^2)
01	AREA DE MANUTENÇÃO	–
01.1	MECANICA	188,0
01.2	REFEITORIO	95,0
01.3	VESTIARIO	60,0
02	AREA ADMINISTRATIVA	288,0
03	AREA DE CONFERÊNCIA 01	248,0
04	AREA DE CONFERÊNCIA 02	248,0
05	AREA DO ESCANER	248,0
06	AREA DE CONFERÊNCIA 03	275,0
07	SALA DA RECEITA FEDERAL	47,5
08	GERADOR	15,0
09	ARMAZEM	3820,0
10	DEPOSITO DE RESÍDUOS	34,5
	TOTAL DE AREA CONSTRUIDA	5367,0

VERIFICADO E REVISADO
ABA INFRA-ESTRUTURA E LOGÍSTICA

DESENHOS DE REFERÊNCIA:

NOTAS :
1– DIMENSÕES EM CENTIMETROS, ELEVAÇÕES EM METRO.

LEGENDA
AREA DE EDIFICAÇÃO

ABA INFRA-ESTRUTURA E LOGÍSTICA

DESENHO EMITIDO PARA
- REVISÃO INTERNA
- COMENTÁRIO CLIENTE
- COMENTÁRIO OPER./EHS
- DETALHAMENTO
- CONSTRUÇÃO
- COTAÇÃO/PROPOSTA
- APROVAÇÃO CLIENTE
- REFERÊNCIA
- CONSTRUÇÃO COM PENDÊNCIA

DIA	MES	ANO	Nº	REVISÕES EM CAD	DES	CF	APR
16	12	19	00	EMISSÃO	CAS	LC	ABA

TODA INFORMAÇÃO CONTIDA NESTE DESENHO É PROPRIEDADE DA EMPRESA, É CONFIDENCIAL E LHE ESTÁ SENDO ENTREGUE PARA UMA FINALIDADE ESPECÍFICA E DEVERÁ SER DEVOLVIDO SE SOLICITADO. NEM ESTE DESENHO OU QUALQUER PARTE DELE, OU AINDA QUALQUER INFORMAÇÃO SOBRE ELE PODERÃO SER COPIADAS, EXIBIDOS OU FORNECIDOS A TERCEIROS. IGUALMENTE NÃO PODERÁ SER FOTOGRAFADO QUALQUER OBJETO FABRICADO OU MONTADO BASEADO NESTE DESENHO SEM SEU CONSENTIMENTO.

EMPRESA
EUDMARCO
Nº DESENHO FORNECEDOR: XX.XX.XX.XXXX

CLIENTE: EUDMARCO S/A
ÁREA: IMPLANTAÇÃO / LAYOUT GERAL / – / PLANTA

ENGENHEIRO: CAS		CÓDIGO: CAS	PROJETADO POR: ABA
ESCALA DES.: 1:400	ESCALA PLOT.: 1:1	ORIGEM: – –	DES. CLASSE: CIVIL	DESENHADO POR: CAS
DESENHO NUMERO: EU-3DE-GE01-001 (LOCAL/NÍVEL–TIPO/DISCIPLINA–CLASSE/SEQUENCIAL)		REVISÃO: 00	FOLHA: 01	CONFERIDO POR: CAS
				APROVADO POR:

DADOS PARA IMPRESSÃO:

Cor	Pen No.	Pen Width
1	1	0,10
2	1	0,20
3	1	0,30
4	1	0,40
5	1	0,50
6	1	0,60
7	1	0,70
8	1	0,80
9	1	0,90
10	1	1,00
11	1	1,10
12	1	1,20
13	1	1,30
14	1	1,40
15	1	1,50
16	1	1,60
17	1	1,70
18	1	1,80
19	1	1,90
20	1	2,00
21	1	2,10
22	1	2,20
23	1	2,30
24	1	2,40
25	1	2,50
26	1	2,60
27	1	2,70
28	1	2,80
29	1	2,90
30	1	3,00

A1 (841 x 594)

EU–3DE–GE01–001_R2 – LAYOUT GERAL.DWG