

Panamax 255 x 32

Cap. 14.420

ARMAZÉM 40
À REFORMAR
CAPACIDADE 65 Kt


REVISÃO ATUAL

REVISÃO ATUAL

8 SILOS Ø 25 h 44 Cap. 115.424 ton.
3 silos Ø 40 h 44 mts. Cap. 102.642 ton.
CAPACIDAD TOTAL 218.066 ton.

**ROTA DE ENTRADA E SAÍDA
VEÍCULOS PARA ÁREA DE MANUTENÇÃO**

01 - Entrada pela balança
02 - Rua de Acesso à manutenção.
03 - Área de manutenção .
04 - Acesso à Saída .
05 - Rua de Acesso ao Armazém 40 e saída
06 - Saída pela balança

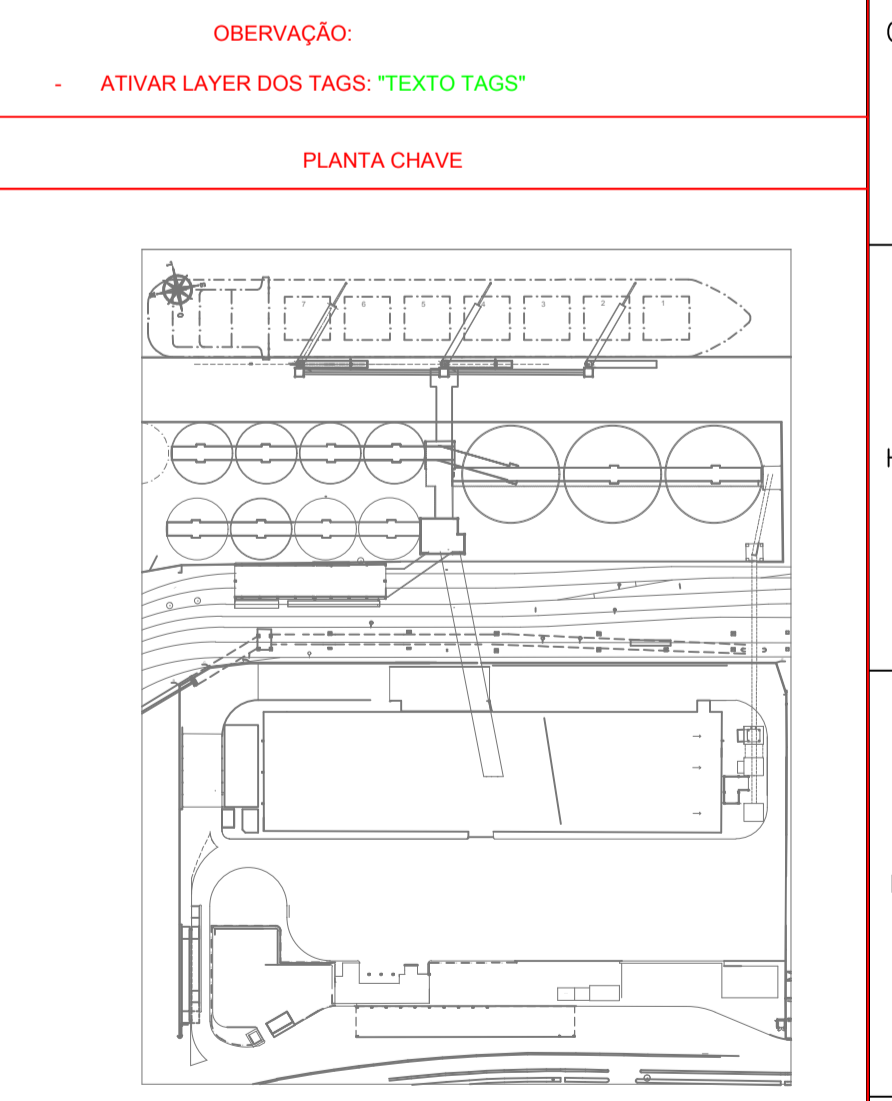

REV. Nº	DESCRIÇÃO DA REVISÃO	DATA	REVISADO POR	VERIFICADO POR	APROVADO POR
06	PORTOS DE ACESSO À ÁREA DOS SILOS	26/05/17	RYSON	FABIO BACHION	MARCELO BEM
07	ATENDIMENTO SPA	26/05/17	RYSON	FABIO BACHION	MARCELO BEM
08	RELAÇÃO PORTOS ACESSO SILOS-BACE ABERT. APERÇÃO OLEO	25/06/17	RYSON	FABIO BACHION	MARCELO BEM
09	DOCUMENTAÇÃO ELÉTRICA - PEDA ANTIESTRUCO-MANUTENÇÃO	26/07/17	RYSON	FABIO BACHION	MARCELO BEM
10	DOCUMENTAÇÃO PISO DE CIMENTO / ANDARIMOS ELÉTRICOS	25/08/17	RYSON	FABIO BACHION	MARCELO BEM
11	CONTABILIDADE ÁREA MARIAS - CADA COMPRESSORES PE DA TORRE	21/08/17	RYSON	FABIO BACHION	MARCELO BEM
12	RELAÇÃO PISO CIMENTADO-PIEDRA AMB TORRE ELEV AMB 40 - ESCONDRALHA	24/07/18	RYSON	FABIO BACHION	MARCELO BEM
13	BALANÇA FERROVIÁRIA - RELAÇÃO SUBESTAÇÃO PRINCIPAL	20/03/18	RYSON	FABIO BACHION	MARCELO BEM
14	NOTA DE RECURSOS PARA ÁREA DE MANUTENÇÃO	26/03/18	RYSON	FABIO BACHION	MARCELO BEM

ARRANJO GERAL - TES
 LAYOUT R14
 ESCALA: 1/1000

O presente projeto foi desenvolvido com o auxílio de softwares de autor, sendo que a responsabilidade pelo conteúdo e validade dos dados é de inteira responsabilidade do usuário. Não se responsabiliza a empresa, ou qualquer outra entidade, por danos materiais ou morais decorrentes do uso indevido das informações aqui contidas.