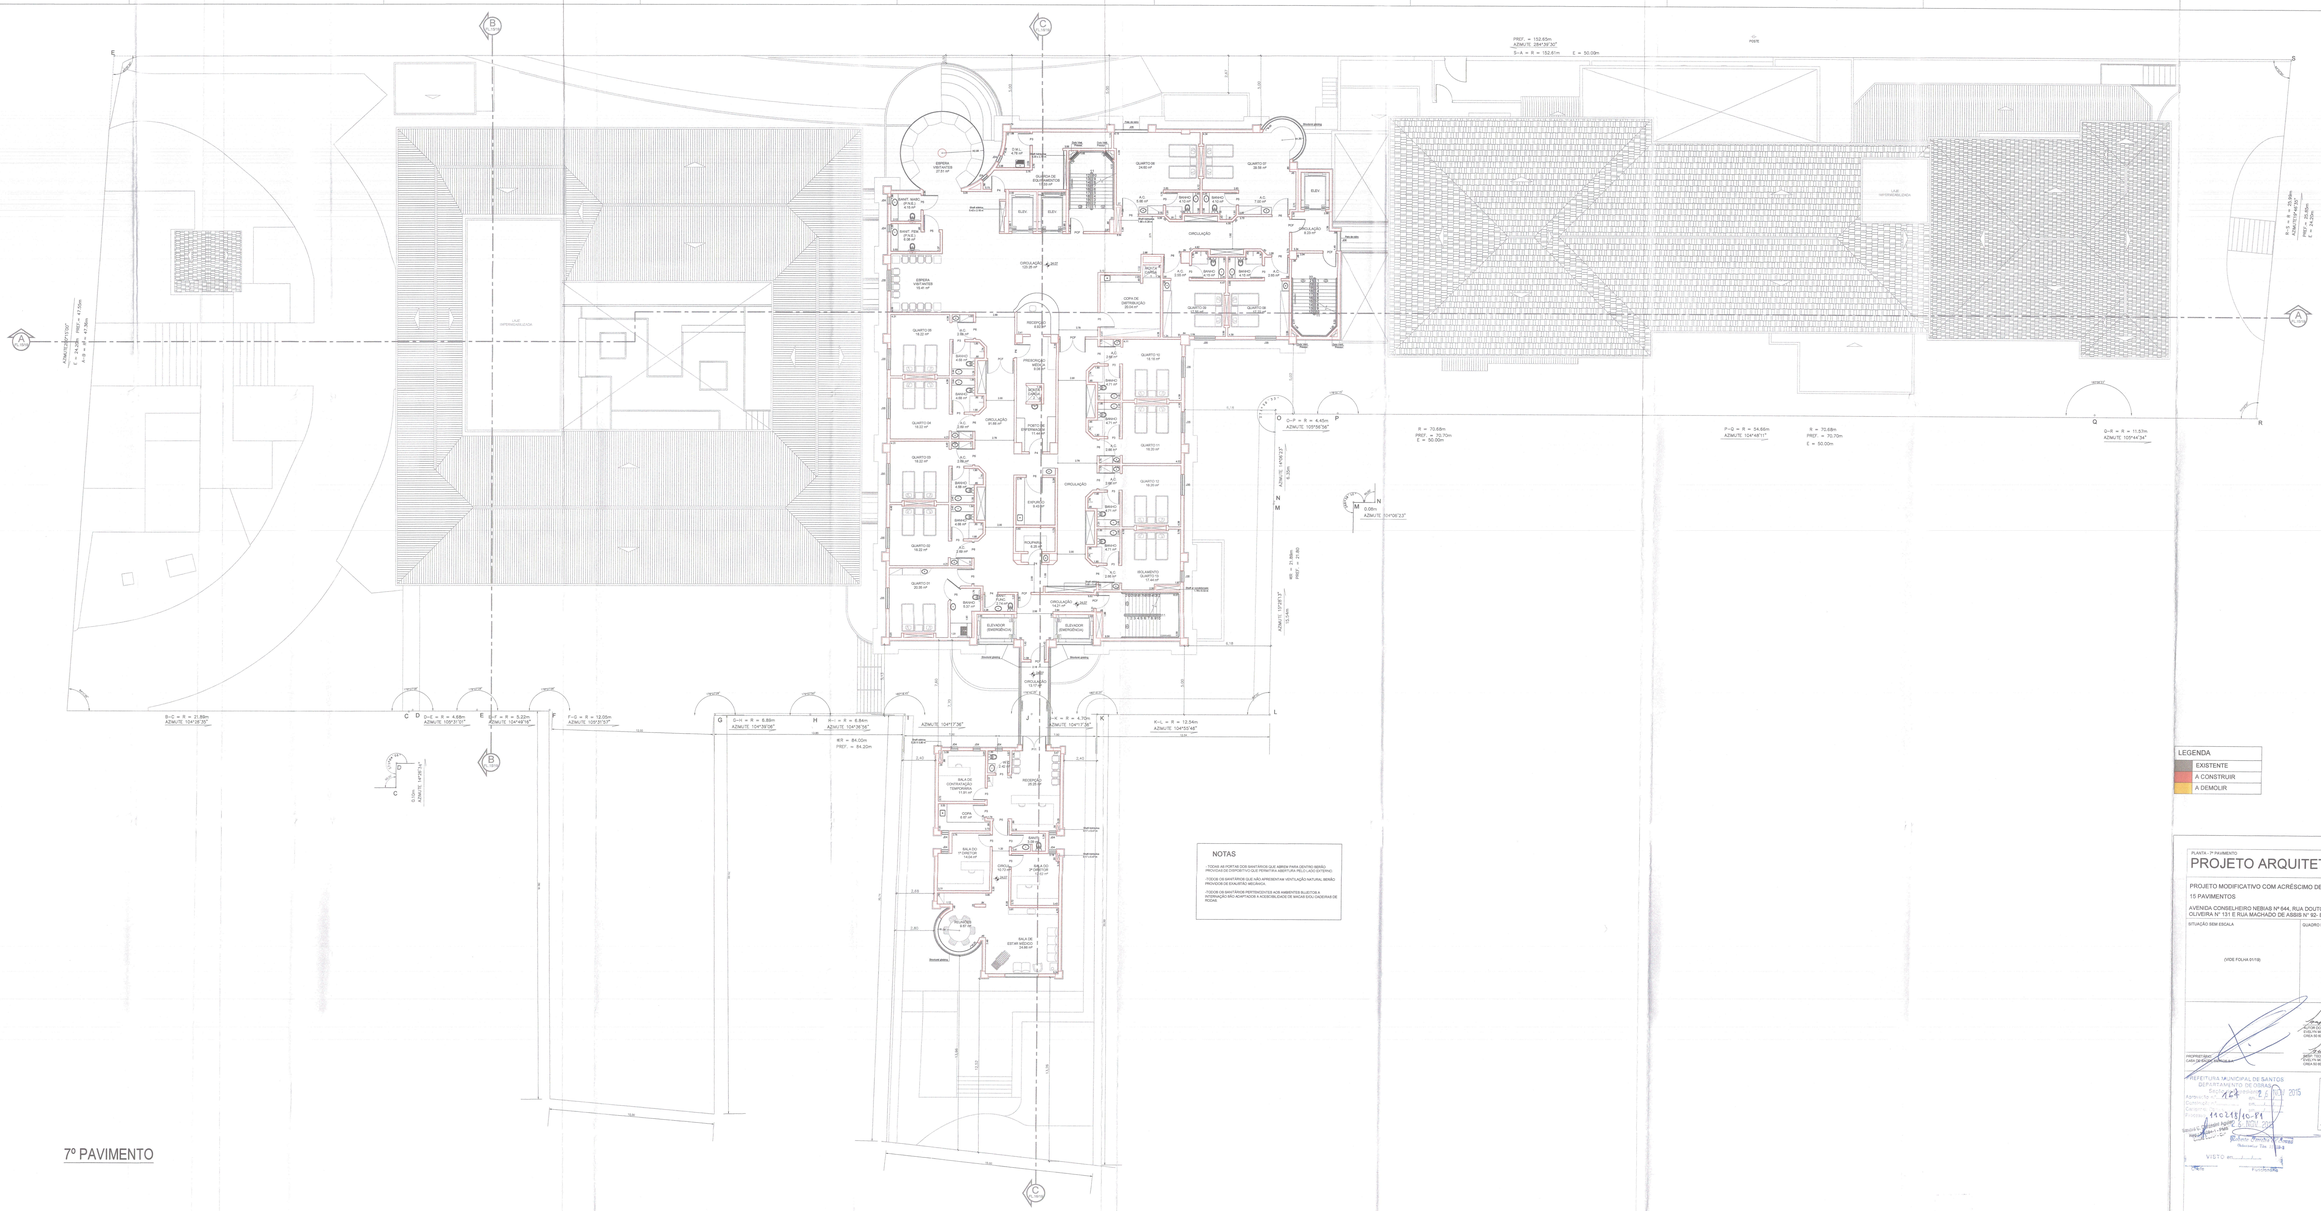
7º PAVIMENTO
NOTAS
- TODAS AS PORTAS DOS SANITÁRIOS QUE ABRIRÃO PARA DENTRO SERÃO PROVIDAS DE DISPOSITIVO QUE PERMITIRA ABERTURA PELO LADO EXTERNO
- TODOS OS SANITÁRIOS QUE NÃO APRESENTAM VENTILAÇÃO NATURAL SERÃO DOTADOS DE VENTILAÇÃO MECÂNICA
- TODOS OS SANITÁRIOS PERTENCENTES AOS AMBIENTES ELEITOS A INTERVENÇÃO SERÃO ADAPTADOS À ACESSIBILIDADE DE SALAS EDELCIADEIRAS DE RODAS
LEGENDA
EXISTENTE
A CONSTRUIR
A DEMOLIR
PLANTA - 7º PAVIMENTO
PROJETO ARQUITETÔNICO
FOLHA 09/19
ESCALA: 1:100
15/12/2012
PROJETO MODIFICATIVO COM ACRÉSCIMO DE ÁREA CONSTRUÍDA
15 PAVIMENTOS
AVENIDA CONSELHEIRO NEBIAS Nº 644, RUA DOUTOR ARMANDO DE SALES OLIVEIRA Nº 131 E RUA MACHADO DE ASSIS Nº 93- BOQUEIRÃO - SANTOS - SP
SITUAÇÃO SEM ESCALA
QUADRO DE ÁREAS (m²)
(VIDE FOLHA 01/19)
(VIDE FOLHA 01/19)
PROPRIETÁRIO
CAIXA DE PREVIDÊNCIA DOS FUNCIONÁRIOS DO BANESPA
AUTOR DO PROJETO
ARQUITETO ROBERTO ABDALLA MEHU
CREA Nº 060.160.181/D - RT - Conselheiro Nebias nº 644 - Bairro - SP
RESPONSÁVEL TÉCNICO
ARQUITETO ROBERTO ABDALLA MEHU
CREA Nº 060.160.181/D - RT - Conselheiro Nebias nº 644 - Bairro - SP
PREFEITURA MUNICIPAL DE SANTOS
DEPARTAMENTO DE OBRAS
Exp. 164
Aprovado nº
Domicílio
Cadastro
Setor
Quadra
Lote
Testada
Área
Rua
Nº
Bairro
Visto em
DEPARTAMENTO DE OBRAS
EXPEDIENTE
Encaminhe-se para o setor técnico
Protocolo nº 110 237 /10
Em 14/08/13
Chefe(a) Seção Expediente
Reg. nº 857314
Oficial Administrativo