NOTA: TODAS AS CAIXAS DE CORRIDA DOS ELEVADORES OBSERVAM DETALHAMENTO CONFORME CORTE " C-2" , COM RELAÇÃO A ALTURA LIVRE E PROFUNDIDADE DO POÇO.

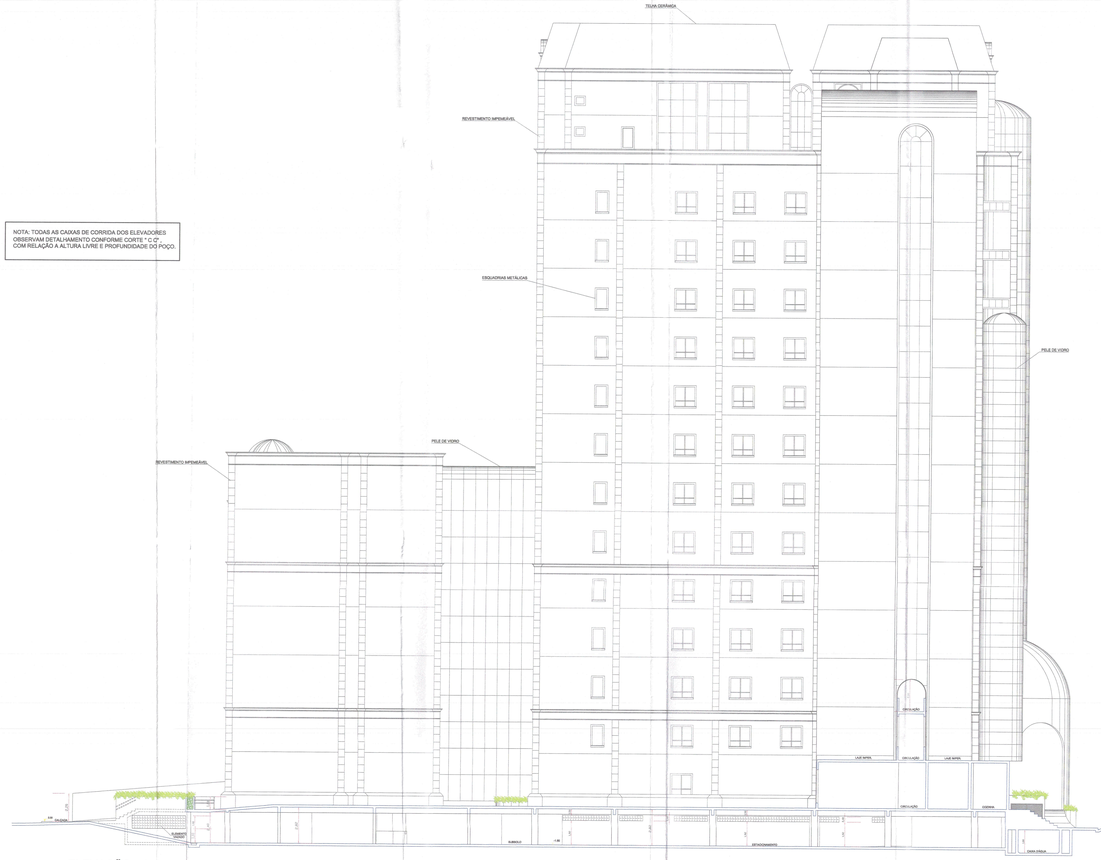

CORTE CC e ELEVAÇÃO 4

PROJETO ARQUITETÔNICO

ESCALA 1:100

FOLHA 16/19

DATA 07/2019

PROJETO MODIFICATIVO COM ACRÉSCIMO DE ÁREA CONSTRUÍDA

15 PAVIMENTOS

AVENIDA CONSELHEIRO NEBIAS Nº 644, RUA DOUTOR ARMANDO DE SALES OLIVEIRA Nº 131 E RUA MACHADO DE ASSIS Nº 92 - BOQUEIRÃO - SANTOS - SP

SITUAÇÃO SEM ESCALA	QUADRO DE ÁREAS (m²)
(VIDE FOLHA 01/19)	(VIDE FOLHA 01/19)

PROPRIETÁRIO
CNPJ: 10.407.878/0001-40

Arq. Ana Maria Abdo
CAU/SP A-42.855-0
CREA 06-60-00-92-00 Av. Conselheiro Nébias nº 644 - Santos - SP

Arq. Luiz Henrique Abdo
CAU/SP A-42.855-0
CREA 06-60-00-92-00 Av. Conselheiro Nébias nº 644 - Santos - SP

PREFEITURA MUNICIPAL DE SANTOS
DEPARTAMENTO DE OBRAS
EXPEDIENTE
Esta planta foi parte integrante do Processo 112.21 / 16-01
25/07/16

VISTO

Ronald Cristovão da Rocha
Diretor de Projetos
Dep. de Obras