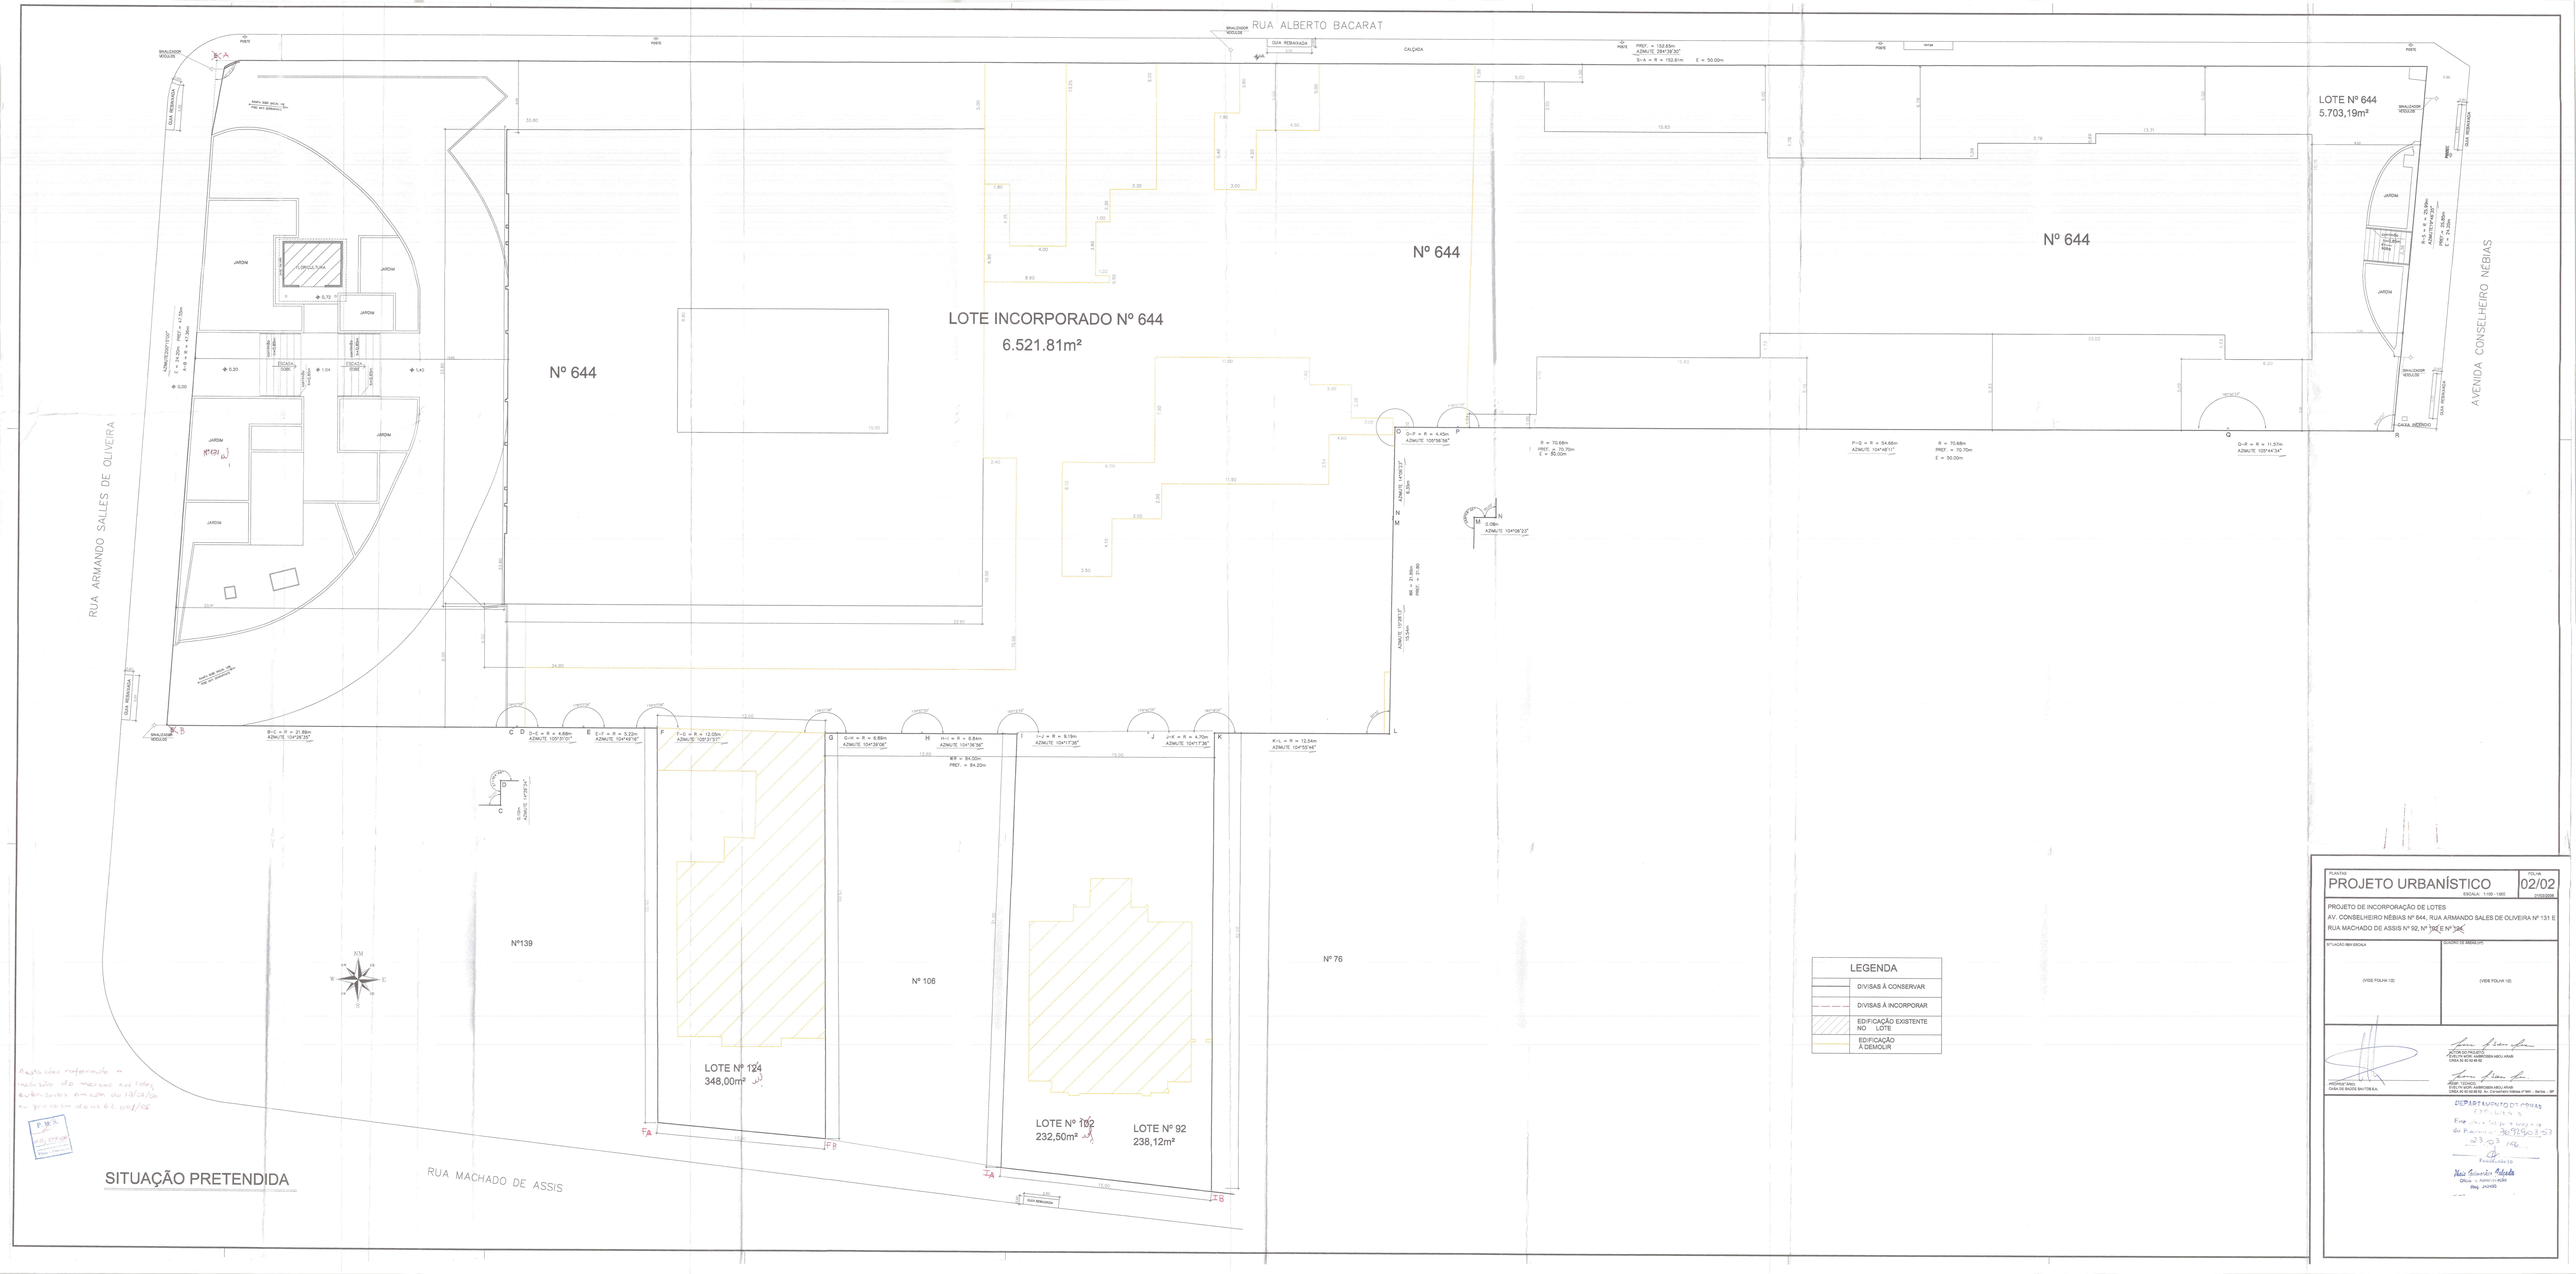
RUA ALBERTO BACARAT
RUA ARMANDO SALLES DE OLIVEIRA
AVENIDA CONSELHEIRO NÉBIAS
RUA MACHADO DE ASSIS
Nº 644
LOTE INCORPORADO Nº 644
6.521.81m²
LOTE Nº 644
5.703,19m²
Nº 139
Nº 106
Nº 76
LOTE Nº 124
348,00m²
LOTE Nº 102
232,50m²
LOTE Nº 92
238,12m²
LEGENDA
DIVISAS À CONSERVAR
DIVISAS À INCORPORAR
EDIFICAÇÃO EXISTENTE NO LOTE
EDIFICAÇÃO À DEMOLIR
SITUAÇÃO PRETENDIDA
PLANTA:
PROJETO URBANÍSTICO
ESCALA: 1:100 - 1:800
FOLHA:
02/02
PROJETO DE INCORPORAÇÃO DE LOTES
AV. CONSELHEIRO NÉBIAS Nº 644, RUA ARMANDO SALES DE OLIVEIRA Nº 131 E
RUA MACHADO DE ASSIS Nº 92, Nº 102 E Nº 124
SITUAÇÃO NEM ESCALA
(VIDE FOLHA 1/2)
SOLUÇÃO DE MESMA (Nº)
(VIDE FOLHA 1/2)
PROPRIETÁRIO:
CASA DE SAÚDE SANTOS S.A.
AUTOR DO PROJETO:
ARQUIVO DE MARCOS ANTÔNIO ARAB
CREA 20.02.02.00.02
ARQUIVO DE MARCOS ANTÔNIO ARAB
CREA 20.02.02.00.02 - Av. Conselheiro Nébias nº 644 - Santos - SP
DEPARTAMENTO DE OBRAS
EXPLORAÇÃO
Fica [illegible] do Parecer nº 70.929.03.57
23/03/06
Fundamentado
Maria Bernardes Pelayo
Chefe de Administração
Reg. 24.045