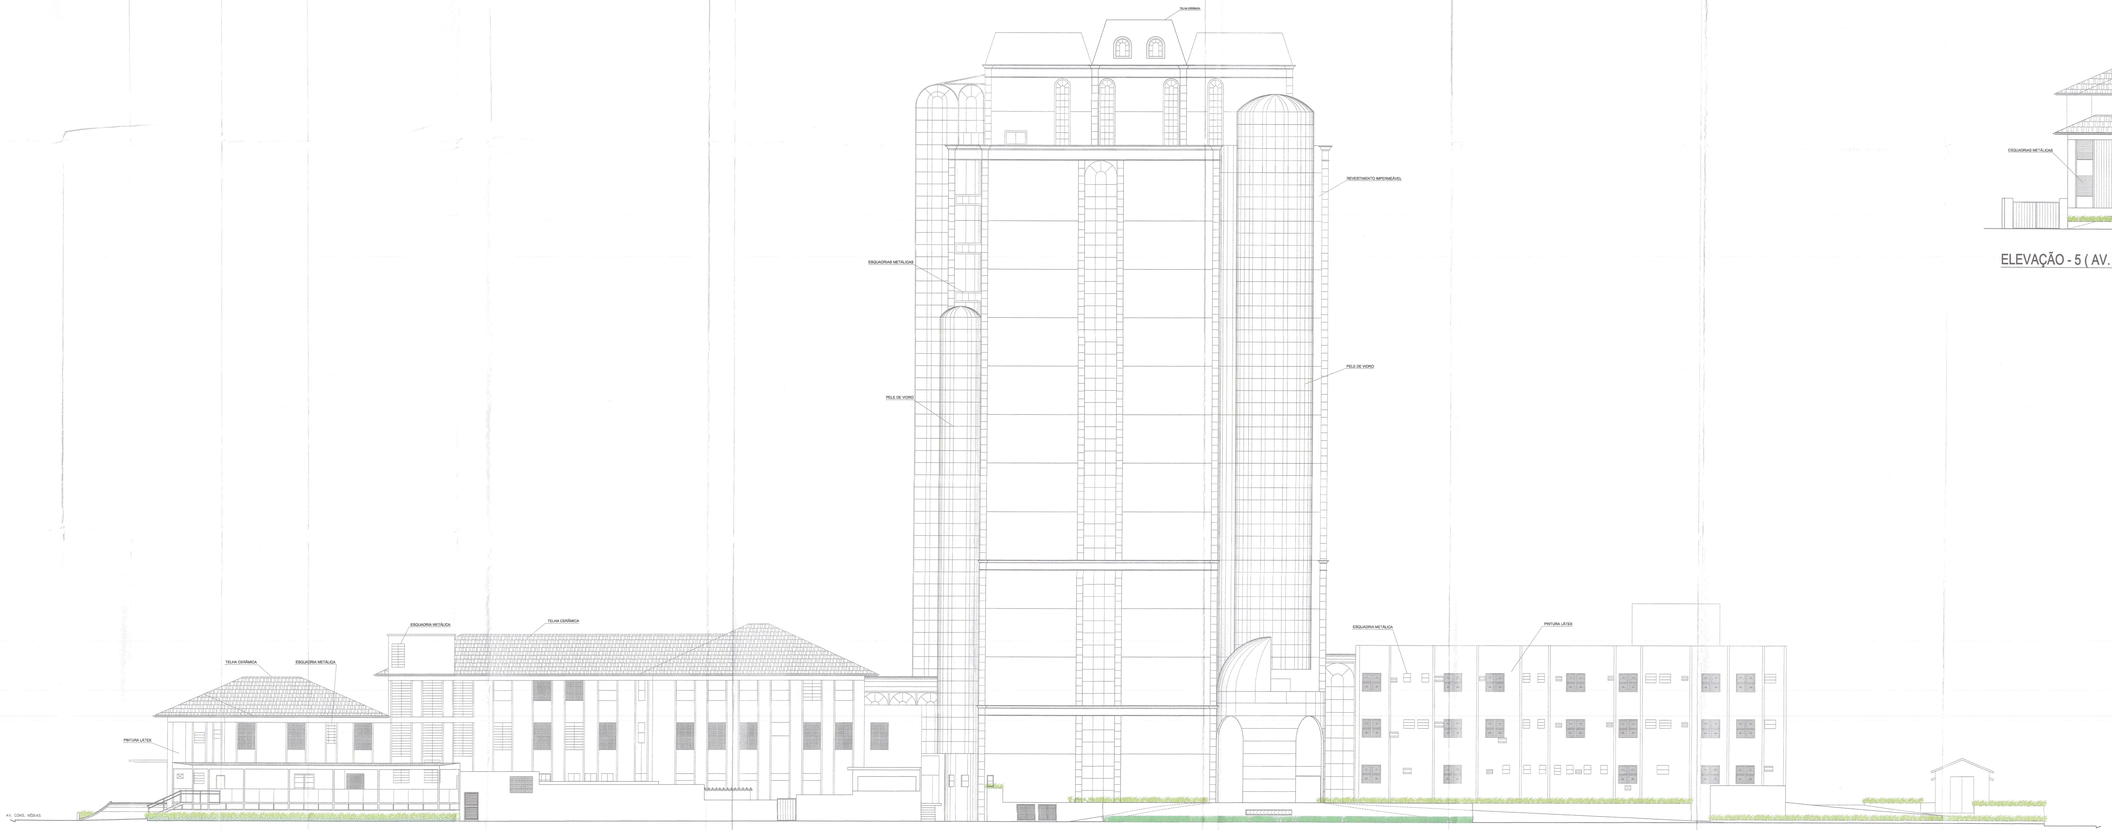

ELEVAÇÃO-6 (RUA ALBERTO BACCARAT)

ELEVAÇÃO - 5 (AV. CONS. NEBIAS)

ELEVAÇÕES 5 e 6 — FOLHA

PROJETO ARQUITETÔNICO 19/19

ESCALA: 1:100 — 19/19(TOT)

PROJETO MODIFICATIVO COM ACRÉSCIMO DE ÁREA CONSTRUÍDA

15 PAVIMENTOS

AVENIDA CONSELHEIRO NEBIAS Nº 844, RUA DOUTOR ARMANDO DE SALES OLIVEIRA Nº 131 E RUA MACHADO DE ASSIS Nº 92 - BOQUEIRÃO - SANTOS - SP

SITUAÇÃO SEM ESCALA

(VIDE FOLHA 01/19)

QUADRO DE ÁREAS (m²)

(VIDE FOLHA 01/19)

PROPRIETÁRIO(S)
CNPJ/CPF

CHRISTIAN SILVA BENETT
CREA Nº 5063.D
RNP 061.6.70.3.0
Diretor Administrativo

RESPONSÁVEL TÉCNICO
CREA Nº 060.211.606-91
EVELYN MORI HABERBECK MEDI MIAMI

PREFEITURA MUNICIPAL DE SANTOS
DEPARTAMENTO DE OBRAS
Requerido: [illegible]
Assunto: [illegible]
Processo nº 140.211/C-91
Rubrica do Fiscal

DEPARTAMENTO DE OBRAS
EXPEDIENTE
Este projeto foi protocolado sob
Processo nº 140.211/C-91
14/06/96

Christian Silva Benett
Diretor Administrativo