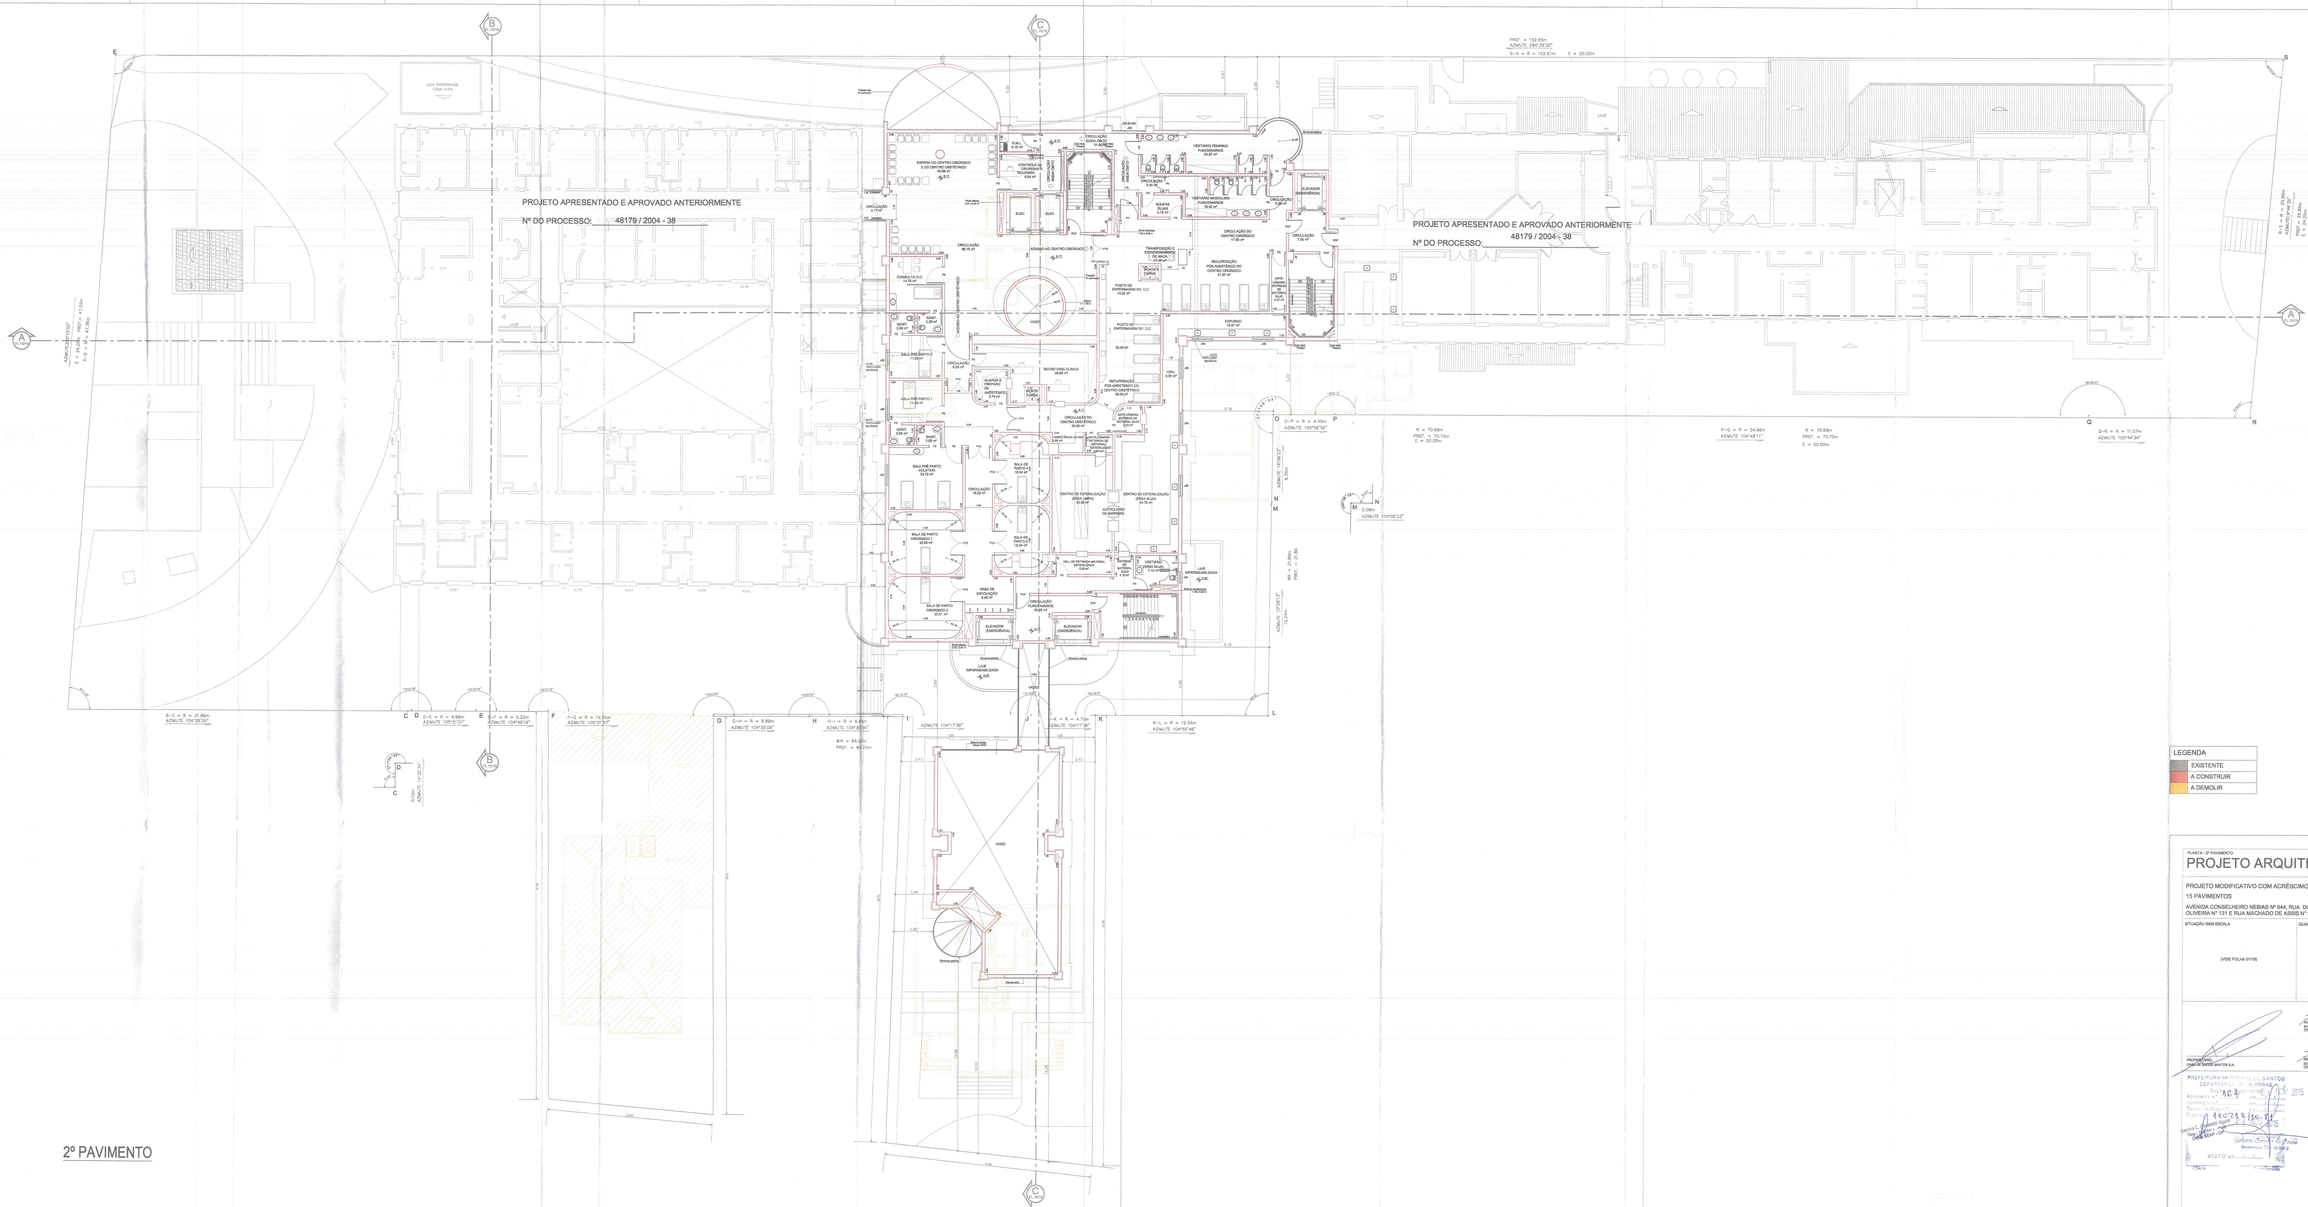

LEGENDA

EXISTENTE
A CONSTRUIR
A DEMOLIR

PLANTA - 2º PAVIMENTO — FOLHA

PROJETO ARQUITETÔNICO 04/19

ESCALA: 1:100 — 19/18/0012

PROJETO MODIFICATIVO COM ACRÉSCIMO DE ÁREA CONSTRUÍDA

15 PAVIMENTOS

AVENIDA CONSELHEIRO NEBIAS Nº 644, RUA DOUTOR ARMANDO DE SALES OLIVEIRA Nº 131 E RUA MACHADO DE ASSIS Nº 92 -BOQUEIRÃO -SANTOS - SP

SITUAÇÃO SEM ESCALA	QUADRO DE ÁREAS (m²)
(VIDE FOLHA 01/18)	(VIDE FOLHA 01/18)

AUTOR DO PROJETO
Thiago Alves Rocha
ARQUITETO E URBANISTA REG. 42500
CREA 79 SP 60 58 50 - Nº Credenciado Habite-se Nº 644 - Santos - SP

RESP. TÉCNICO
Thiago Alves Rocha
ARQUITETO E URBANISTA REG. 42500
CREA 79 SP 60 58 50 - Nº Credenciado Habite-se Nº 644 - Santos - SP

PROPRIETÁRIO
CASA DE SAÚDE SANTOS S.A.

PREFEITURA MUNICIPAL DE SANTOS
DEPARTAMENTO DE ORIENTAÇÃO E LICENCIAMENTO
Aprovado nos termos da Lei Complementar nº 1.005 de 26/12/2008
Processo nº 14 0724 9 / 15 - 01
Santos, 14 JUL 2015
Visto em ___ / ___ / ___
Visto em 14/07/2015

DEPARTAMENTO DE CONTROLE DE EXPEDIENTE
Esta planta foi protocolada sob o Processo nº 14 0724 9 / 15 - 01
14 JUL 2015

Christian Alves Benetti
Reg. nº 33.713-0
Oficial Administrativo