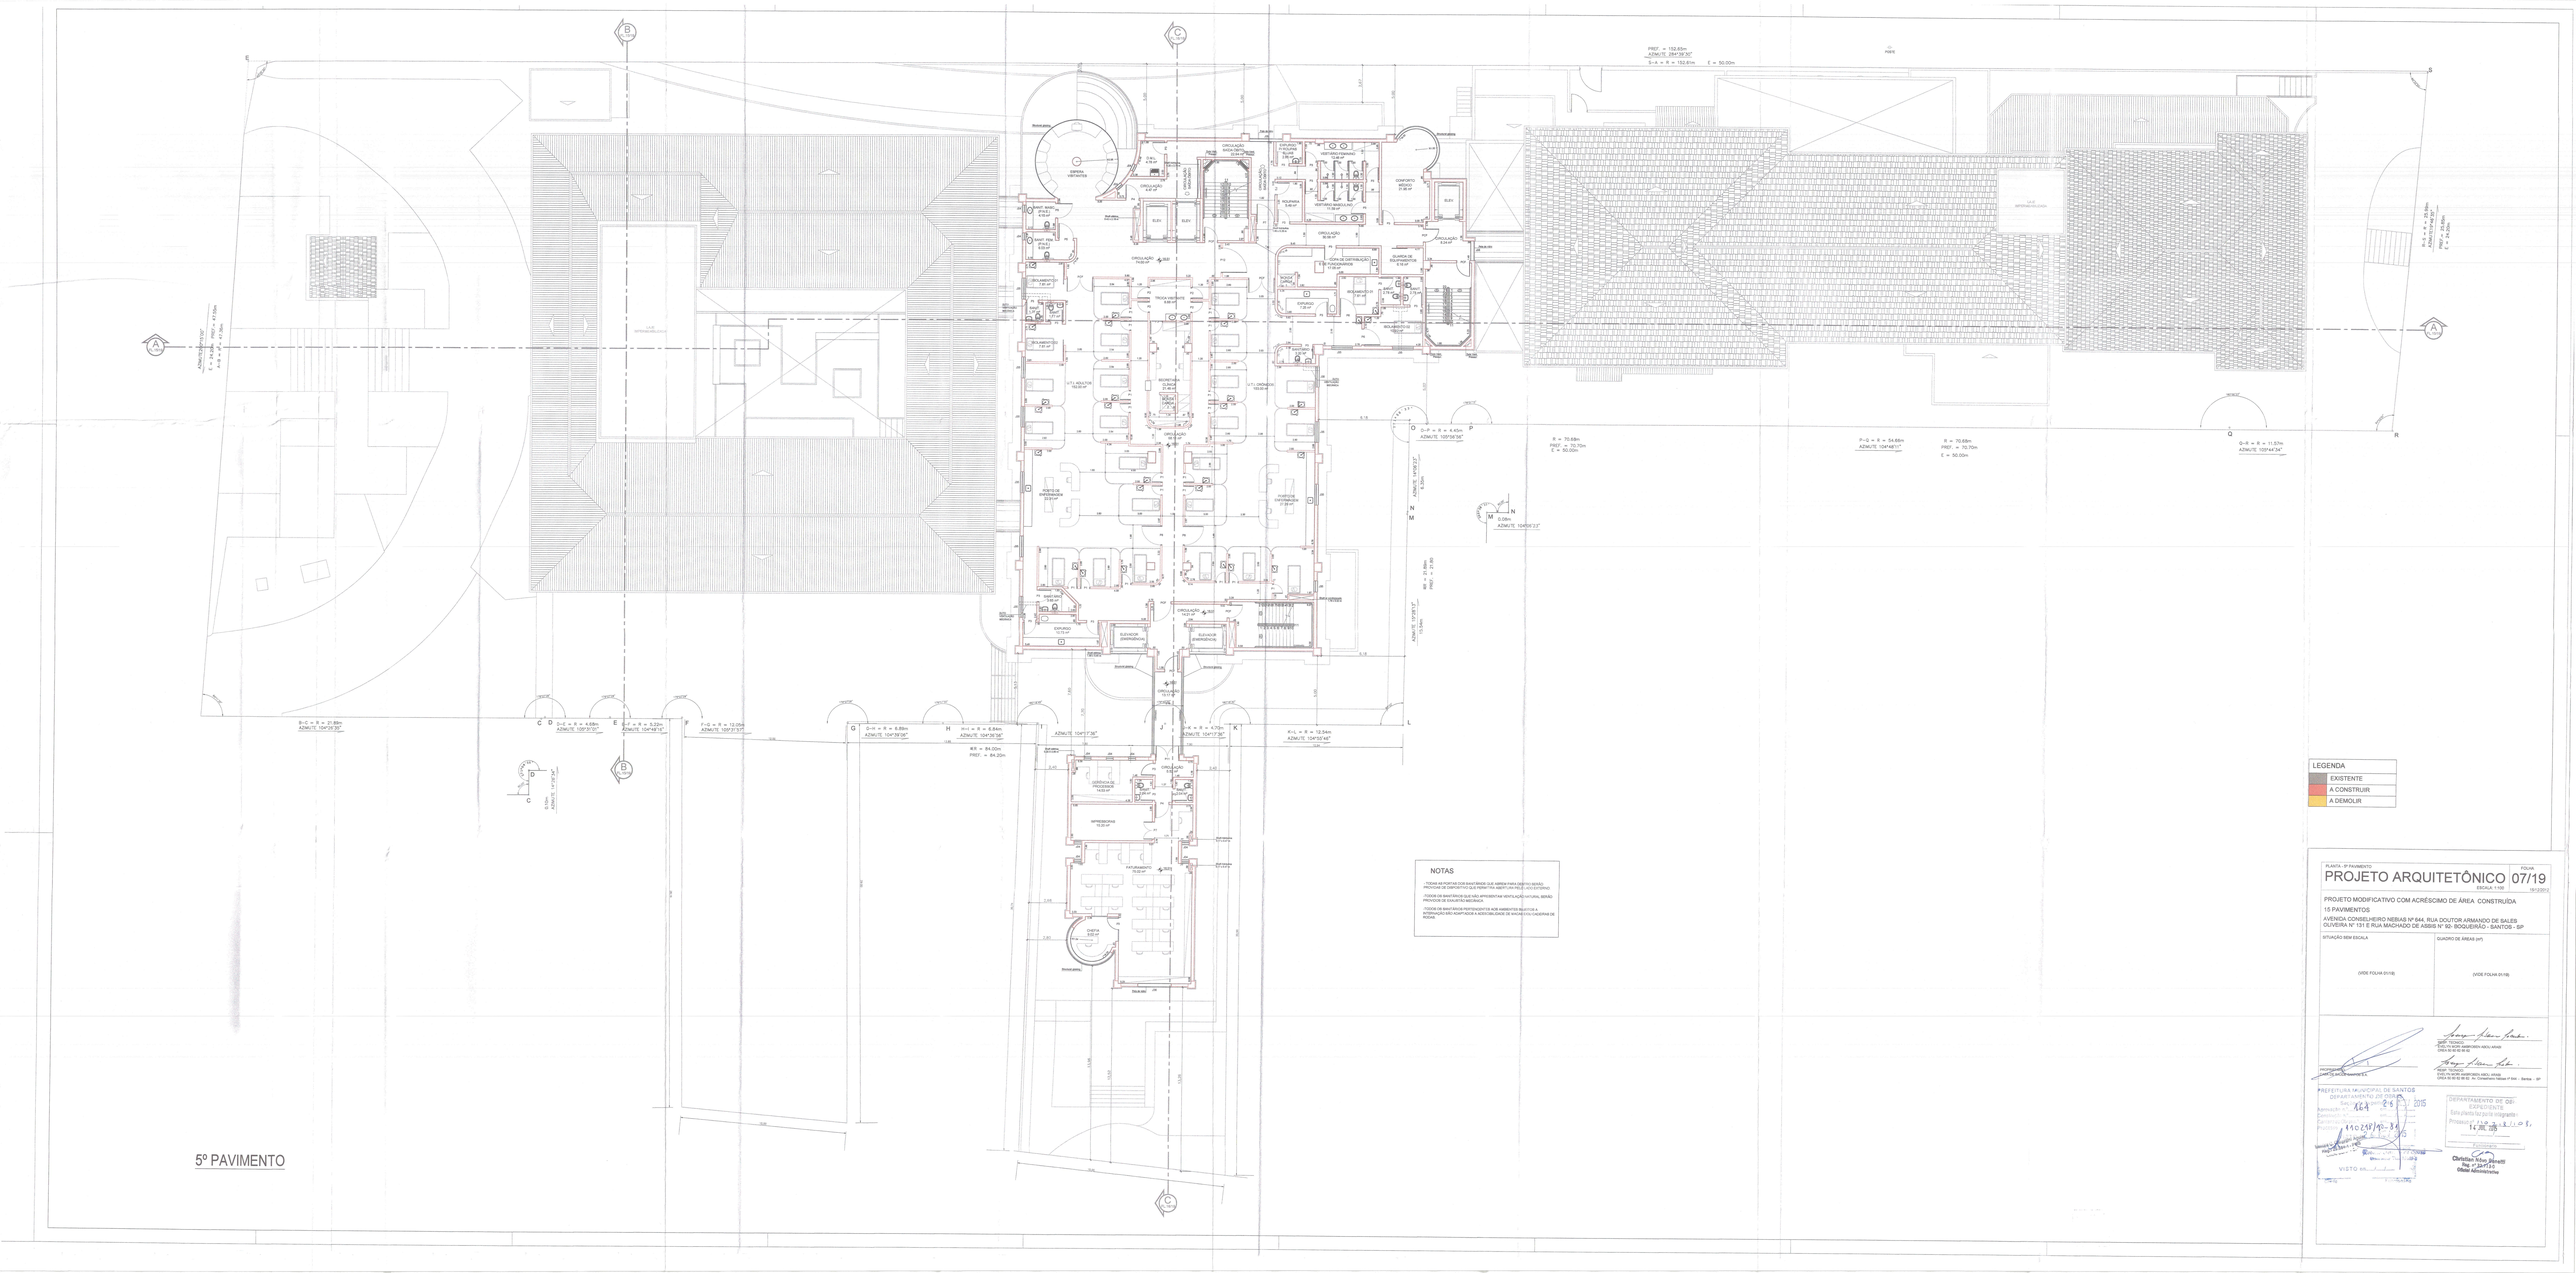
5º PAVIMENTO
NOTAS
1 TODAS AS PORTAS DOS SANITÁRIOS QUE ABREM PARA LIGEIRO DESÁGUO DEVERÃO SER RECORTADAS NA BASE PARA PERMITIR ABERTURA PELO LADO EXTERNO.
2 TODOS OS BANHEIROS QUE NÃO POSSUEM VENTILAÇÃO NATURAL DEVERÃO POSSUIR DE EXAUSTÃO MECÂNICA INDEPENDENTE.
3 TODOS OS BANHEIROS PERTENCENTES AOS AMBIENTES INDUSTRIAIS E INTERNAÇÃO SÃO ADAPTADOS A NECESSIDADE DE MACHO E FÊMEA CADEIRAS DE RODAS.
LEGENDA
EXISTENTE
A CONSTRUIR
A DEMOLIR
PLANTA - 5º PAVIMENTO
PROJETO ARQUITETÔNICO
07/19
ESCALA: 1:100
15/1200/12
PROJETO MODIFICATIVO COM ACRÉSCIMO DE ÁREA CONSTRUÍDA
05 PAVIMENTOS
AVENIDA CONSELHEIRO NEBIAS Nº 644, RUA DOUTOR ARMANDO DE SALES OLIVEIRA Nº 131 E RUA MACHADO DE ASSIS Nº 92- BOQUEIRÃO - SANTOS - SP
SITUAÇÃO SEM ESCALA
(VIDE FOLHA 01/19)
QUADRO DE ÁREAS (m²)
(VIDE FOLHA 01/19)
PROPRIETÁRIO
CONSELHO DE ADMINISTRAÇÃO
RESP. TÉCNICO
ENG CIVIL WORK ADMINISTRADOR ABDU JAVAN
CREA 40 60 62 46 42
RESP. TÉCNICO
ENG CIVIL WORK ADMINISTRADOR ABDU JAVAN
CREA 40 60 62 46 42 - Conselheiro Nebias nº 644 - Santos - SP
PREFEITURA MUNICIPAL DE SANTOS
DEPARTAMENTO DE ORÇAMENTO
Em 25/11/2015
APROVADO
Nº 464
Christian Nilton Silveira
Eng. nº 260715
Chefe Administrativo
DEPARTAMENTO DE EDIFICAÇÃO
EXPEDIENTE
Este projeto foi protocolizado
Processo nº 14/12/2015
Fiscal
VISTO