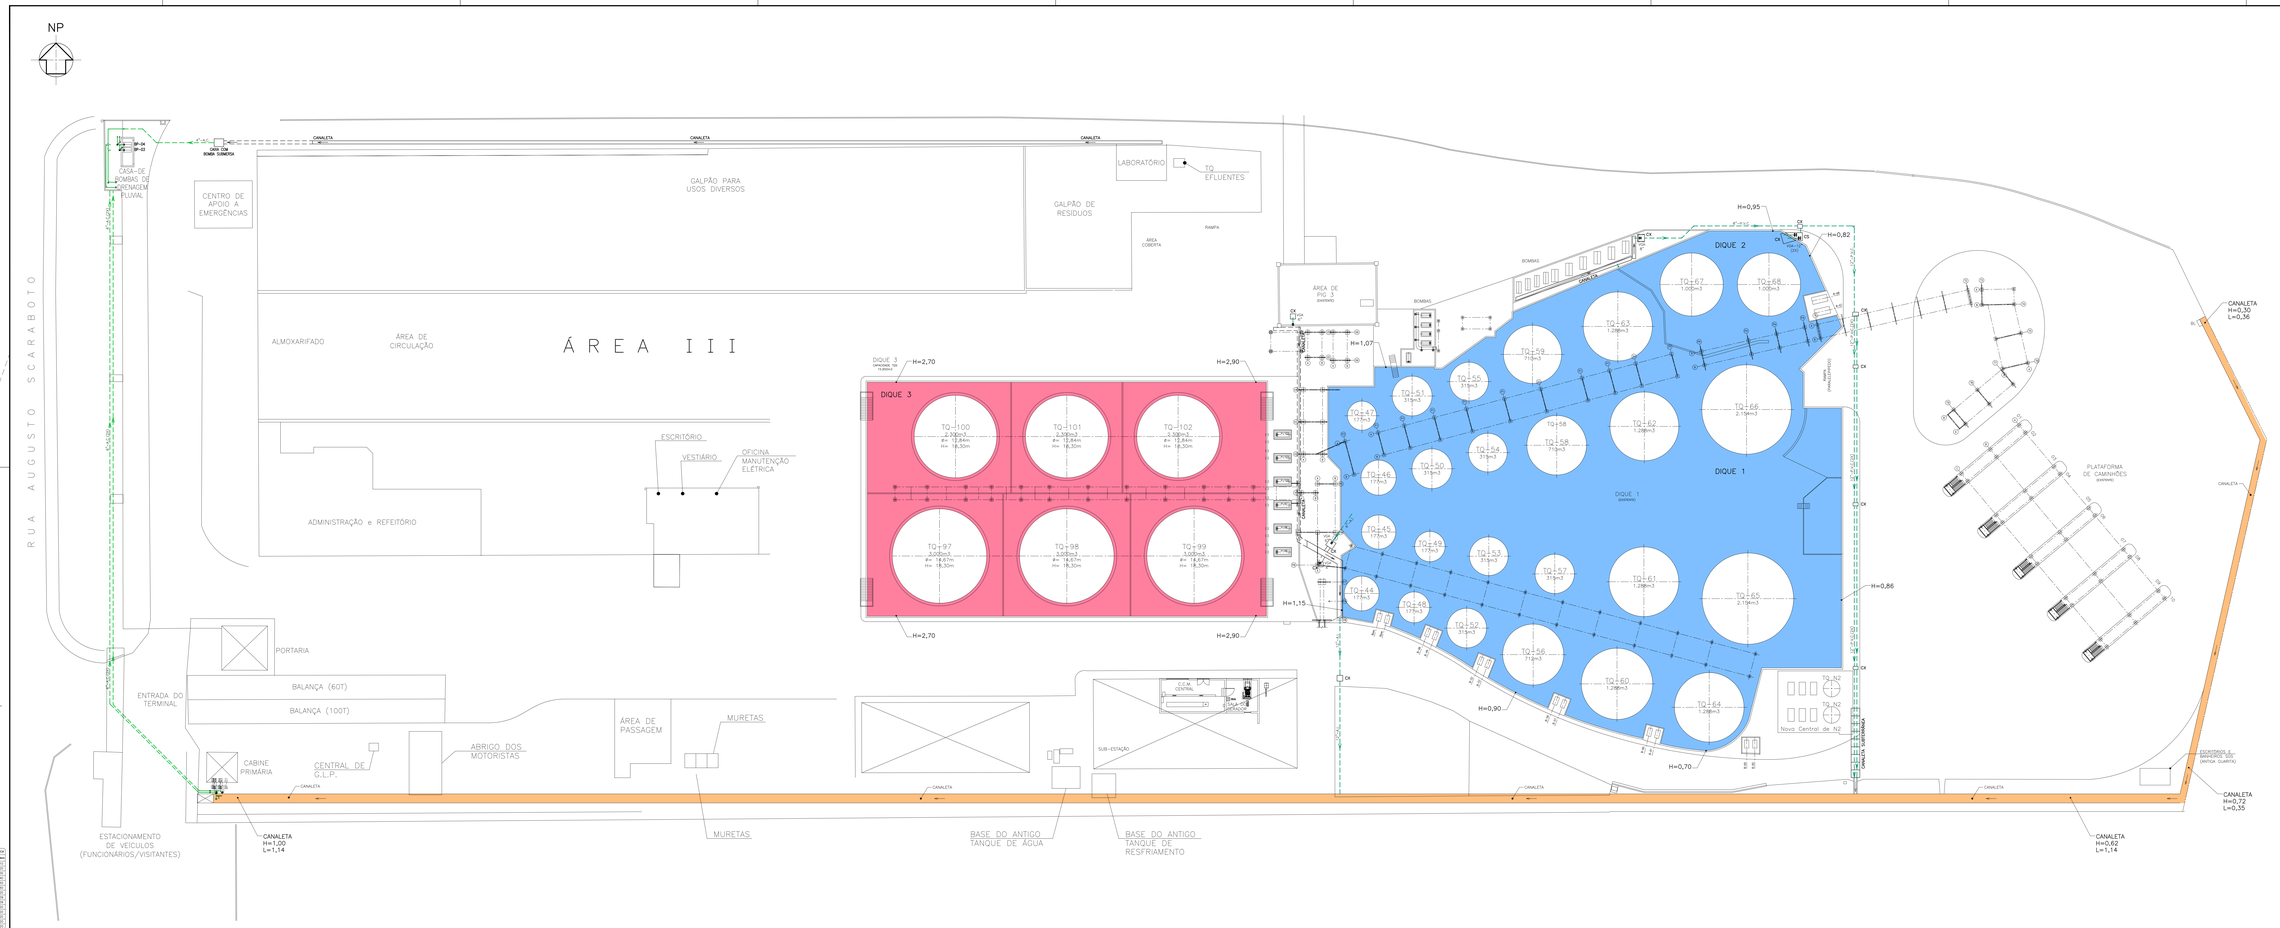

Capacidade de Contenção dos Diques

DIQUES				TANQUES			CAPACIDADE DE CONTENÇÃO (m³)
DIQUE Nº	ÁREA (m²)	ALTURA MÉDIA DO MURO (m)	VOLUME (m³)	ÁREA (m²)	ALTURA (m²)	VOLUME (m³)	
1,2	4.667	0,93	4.316,98	1.454	0,93	1.326,45	2.990,53
3	2.255	2,80	6.314,00	895	2,80	2.506,00	3.808,00

Capacidade da Tubulação

DIÂMETRO (m)			METRAGEM (m)	VOLUME (m³)
MENOR	MAIOR	MÉDIA		
0,15	0,30	0,23	275	61,88

Capacidade das Canaletas

LARGURA (m)			ALTURA (m)			COMPRIMR (m)	VOLUME (m³)
DIQUE Nº	ÁREA (m²)	ALTURA MÉDIA DO MURO (m)	VOLUME (m³)	ÁREA (m²)	ALTURA (m²)		
0,35	1,14	0,75	0,30	1,00	0,65	386	250,90

NOTAS GERAIS

1. TODAS AS DIMENSÕES EM METROS, EXCETO QUANDO INDICADO EM CONTRÁRIO.

LEGENDA

	TUBO – ÁGUA PLUVIAL (INTERLIGAÇÃO ENTRE BOMBAS)
	TUBO – ÁGUA PLUVIAL (INTERLIGAÇÃO ENTRE CAIXAS)
	TUBO – ÁGUA PLUVIAL (PLATAFORMA ÁREA 1)
A.C.	TUBO EM AÇO CARBONO
A.I.	TUBO EM AÇO INOX
P.V.C.	TUBO EM POLICLORETO DE VINILA
CS	CAIXA SEPARADORA DE FLUIDOS
CX	CAIXA COMUM DE INTERLIGAÇÃO
PV	POÇO DE VISITA
BL	BOCA DE LOBO
VES	VÁLVULA ESFERA
VGA	VÁLVULA GAVETA
TR–00	TANQUE DE RESÍDUOS
TQ–00	TANQUE DE SERVIÇO
BP–00	BOMBA DE DRENAGEM DE ÁGUA PLUVIAL

REV.	DATA	DESCRIÇÃO	RESP.	VERIF.	APROV.
4					
3					
2					
1					
0	23/10/19	EMISSÃO INICIAL – PARA APROVAÇÃO	LLF.	–	–

CLIENTE/OBRA: STOLTHAVEN - SANTOS/SP

ÁREA/UNIDADE: ÁREA 3

TÍTULO:

PLANTA

DRENAGEM PLUVIAL - ÁREA 3

Diques e Canaletas

	POR:	DATA:
PROJETO:	LLF.	23/10/19
DESENHO:	–	–
VERIFICADO:	–	–
APROVADO:	–	–

CLIENTE: STOLTHAVEN Santos Ltda.

PROJETADO POR: EXACTUS Desenhos e Projetos Industriais CALCULATE-TAME

ARQUIVO: P19017-DS-TB-001-01_R0.dwg

DESENHO Nº (CLIENTE): –

CÓDIGO	REVISÃO	FOLHA	ESCALA
P19017-DS-TB-001	03	0	1:250

A1 – dimensões: 1.189X 841 MM.

ÁREAS Ø1 PLUVIAIS			
Cód.	Área (m²)	Área (ha)	Ø1
1	1.000	0,100	0,10
2	1.000	0,100	0,10
