



**03** PLANTA - ARMAZÉM 01  
 ESCALA 1/150

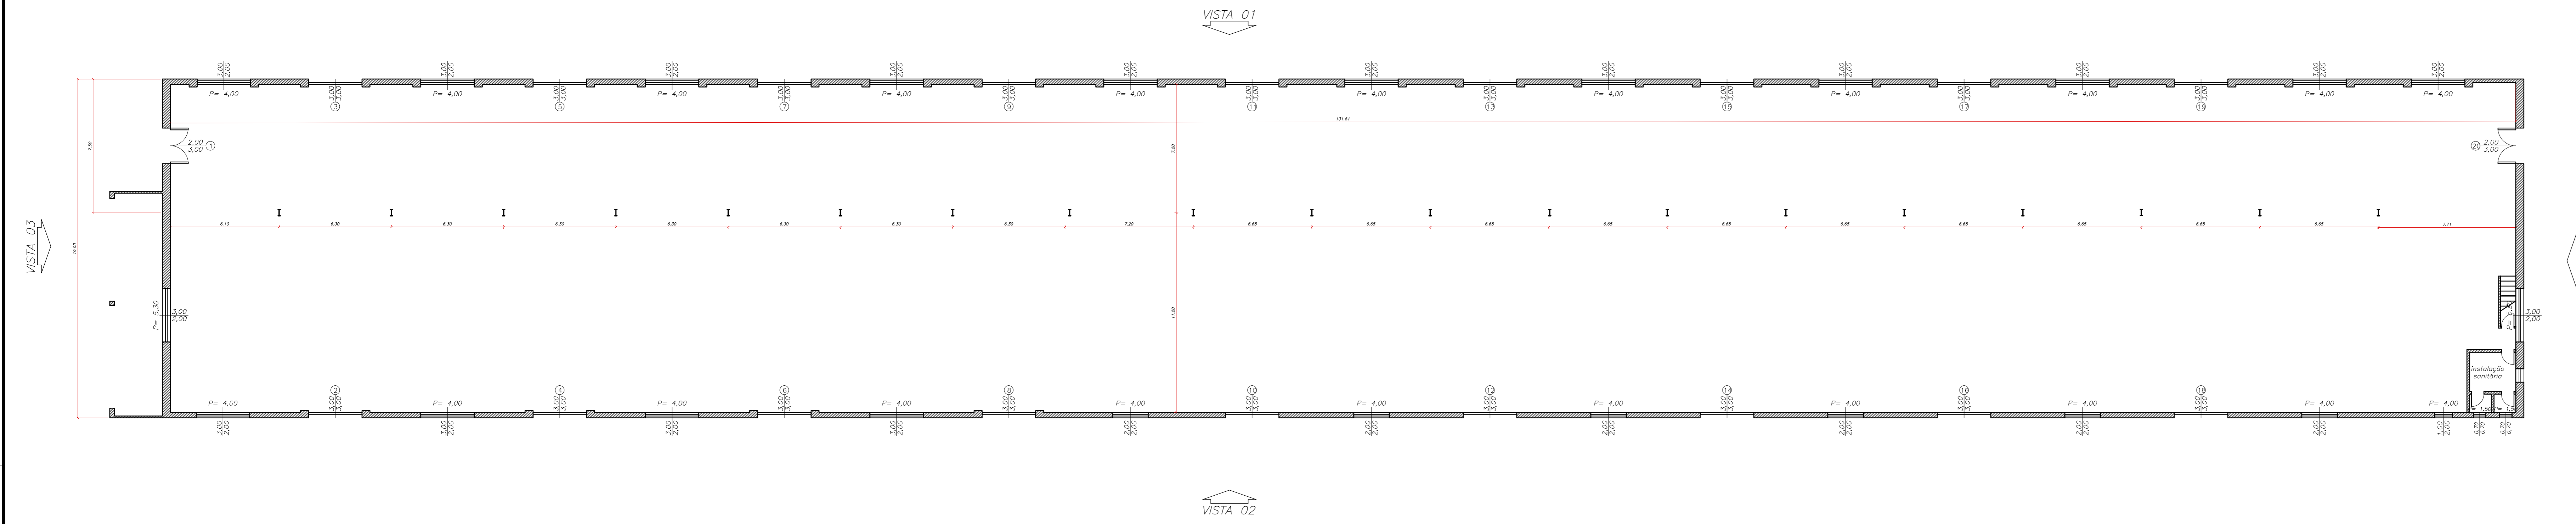


SITUAÇÃO - SEM ESCALA

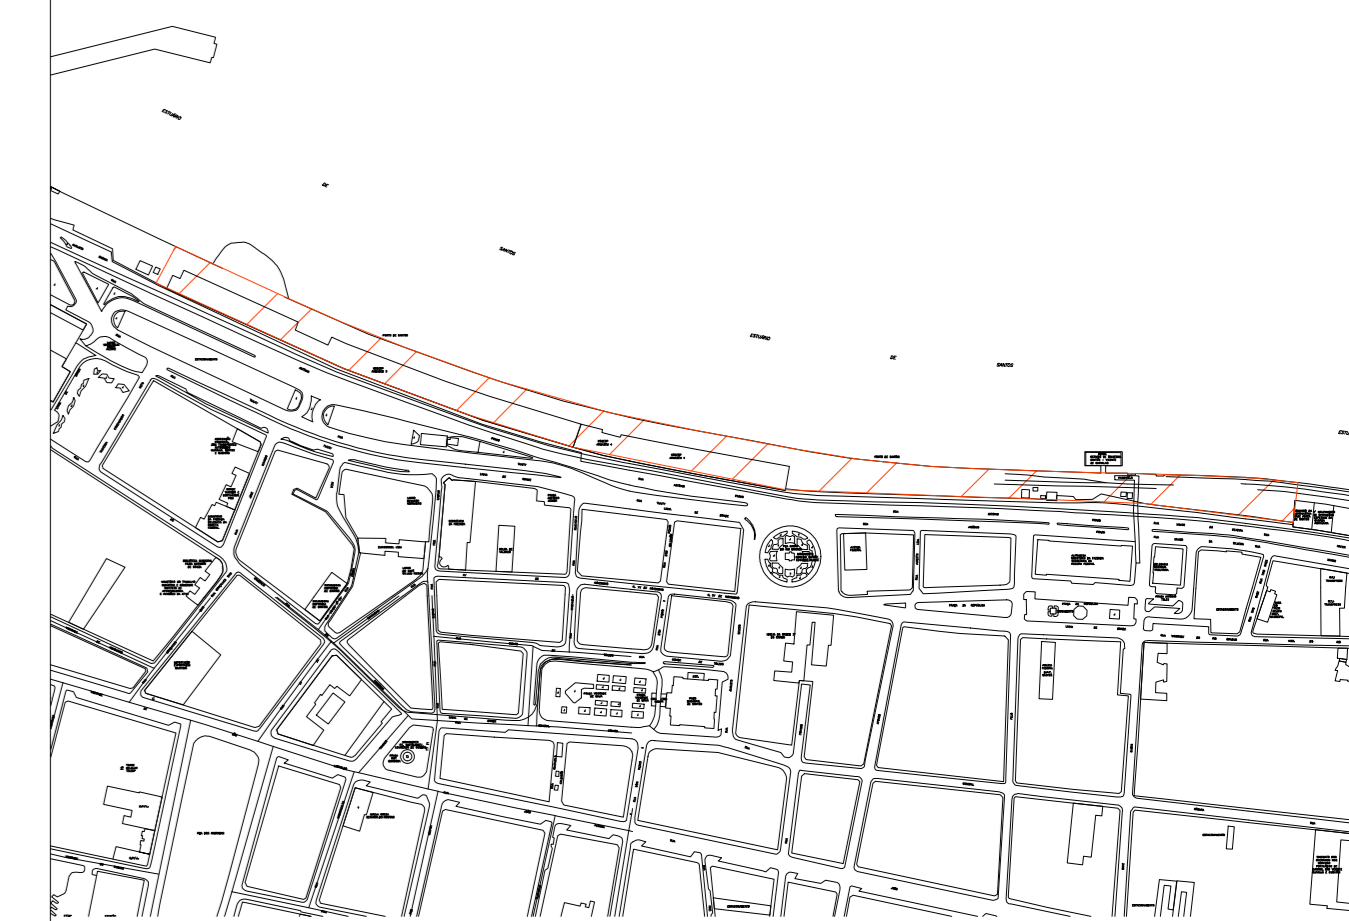


LOCALIZAÇÃO - SEM ESCALA


**03** VISTA LATERAL 01 - ARMAZÉM 01 (LADO TERRA)  
 ESCALA 1/150

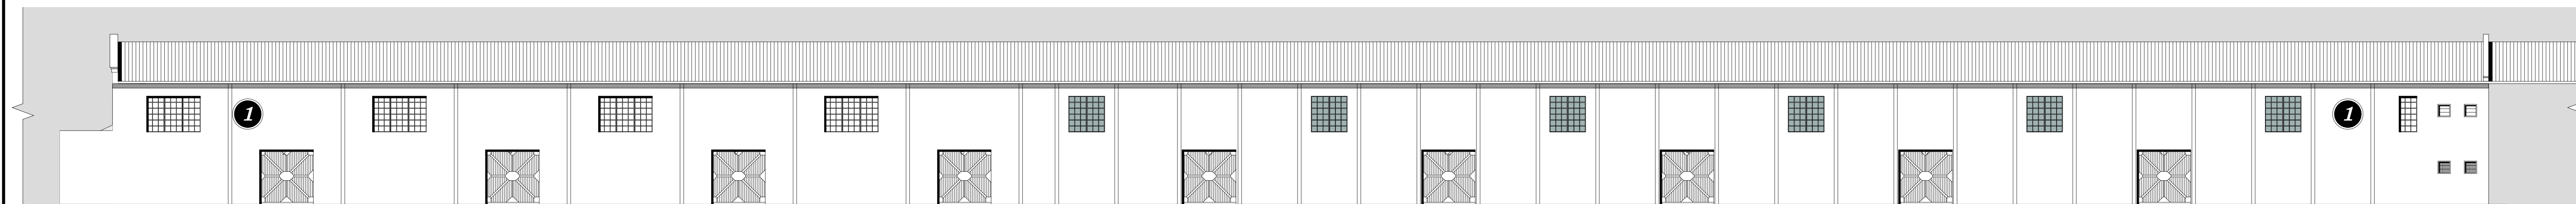


**02** VISTA LATERAL 02 - ARMAZÉM 01 (LADO MAR)  
 ESCALA 1/150

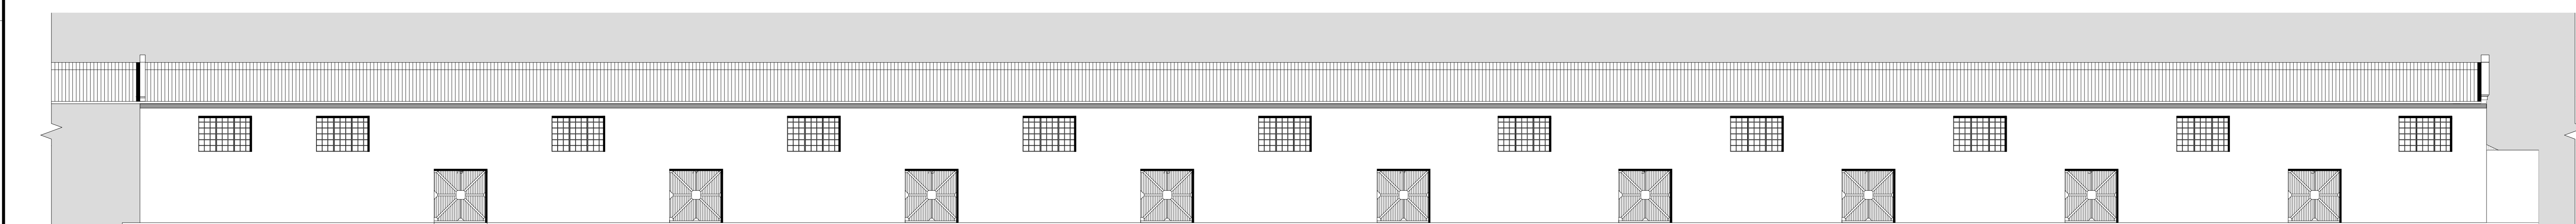

**03** FACHADA OITÃO LESTE - ARMAZÉM 02  
 ESCALA 1/100

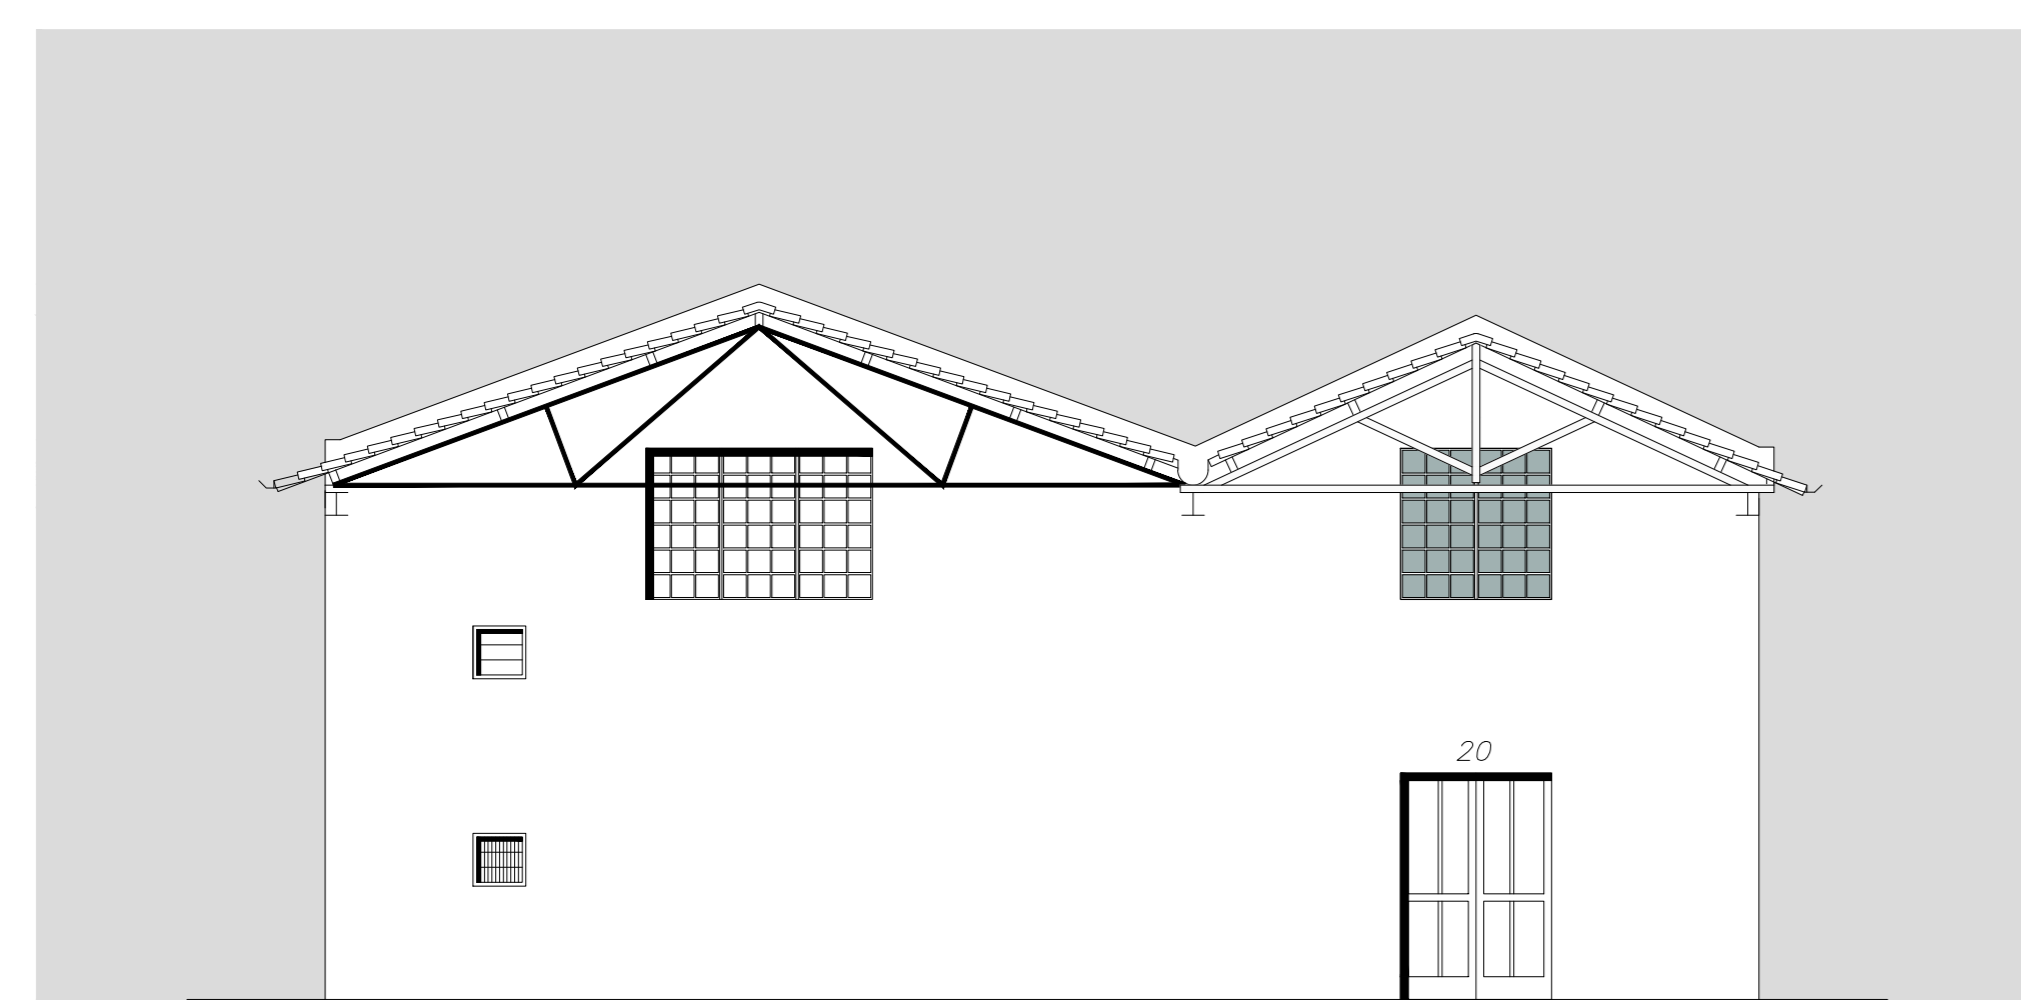

**03** FACHADA OITÃO OESTE - ARMAZÉM 02  
 ESCALA 1/100

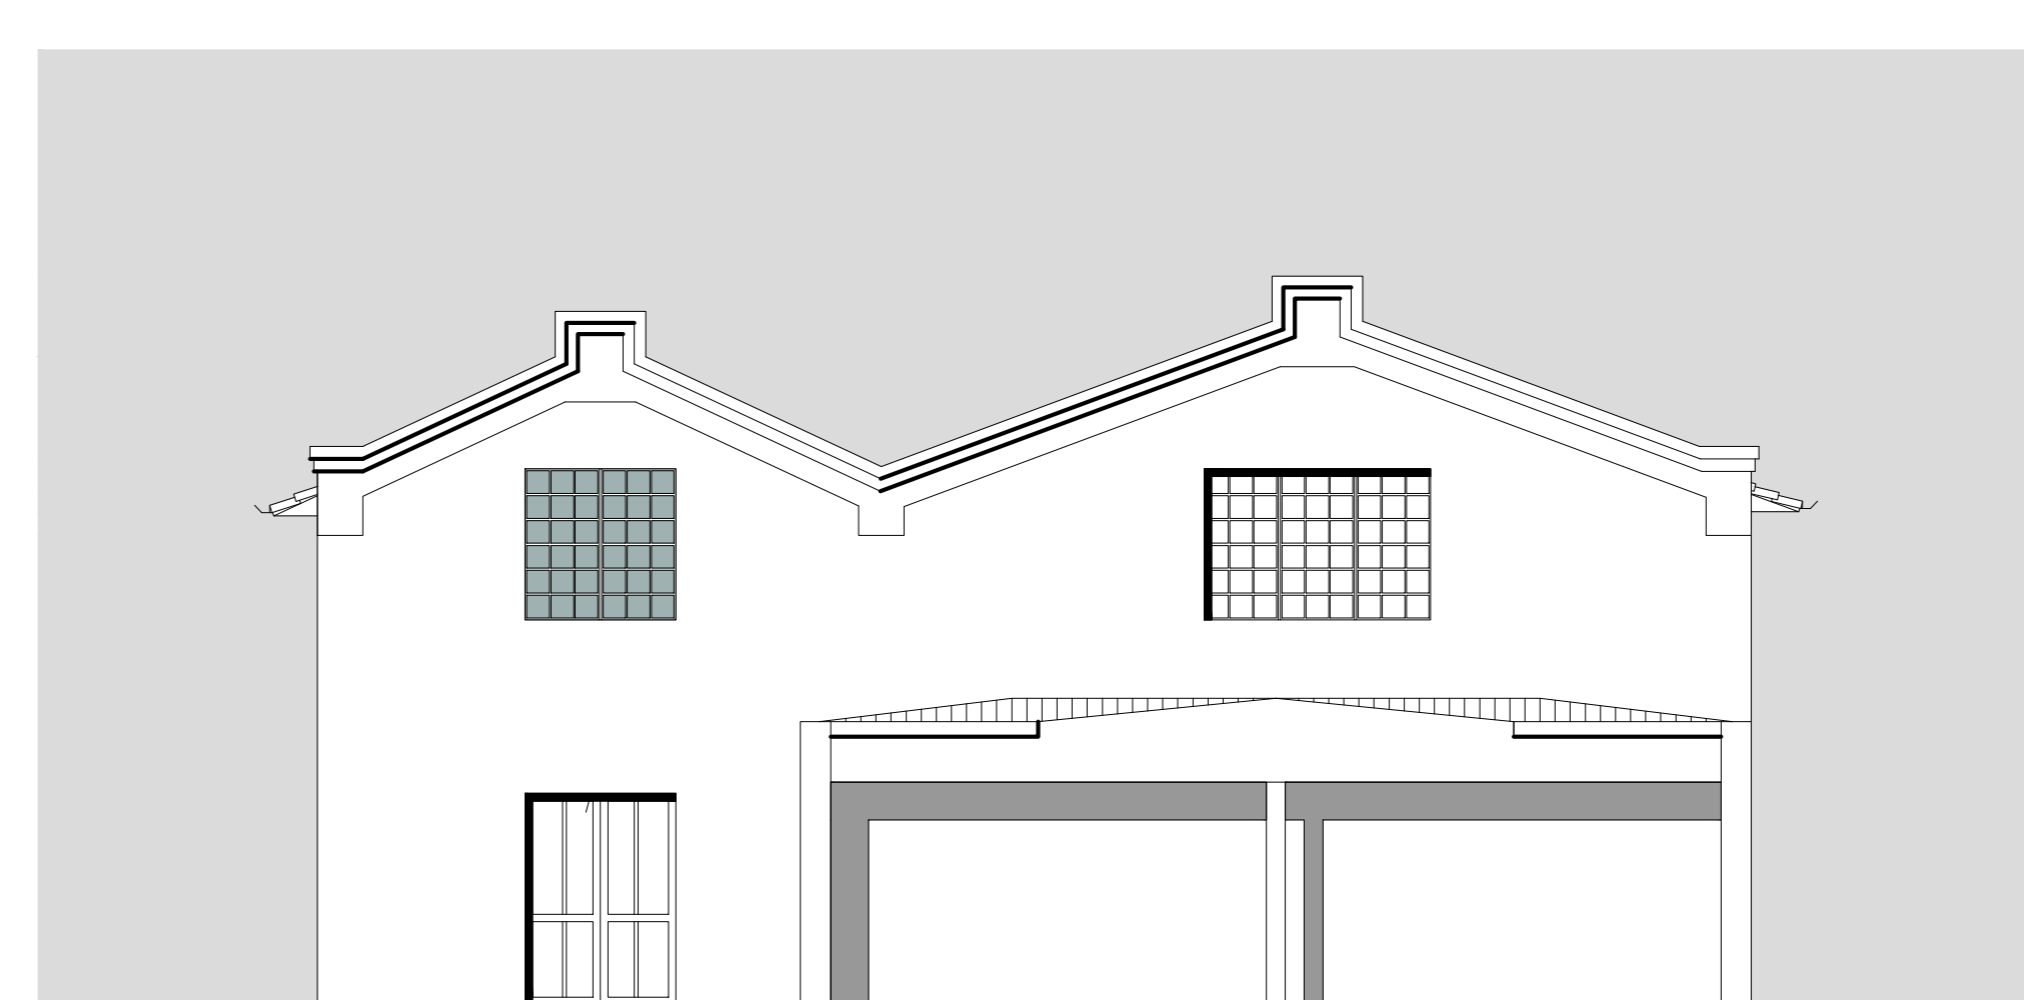

000	XXX	00/00/00	XXX	XXX
001		00/00/00	000	0000
002	PARQUE VALONGO	PROJETO:	SEDURB/COREU	BÁSICO
003	Rua Antônio Prado S/N	DESENHADA:	COREU	A
004	ARMAZÉM 01	ESC:	INDICADA	
		DATA:	JUNHO/2023	03/06
		PROJ:	*****	
PREFEITURA MUNICIPAL DE SANTOS — SEDURB				