



03 PLANTA - ARMAZÉM 02
 ESCALA 1/150

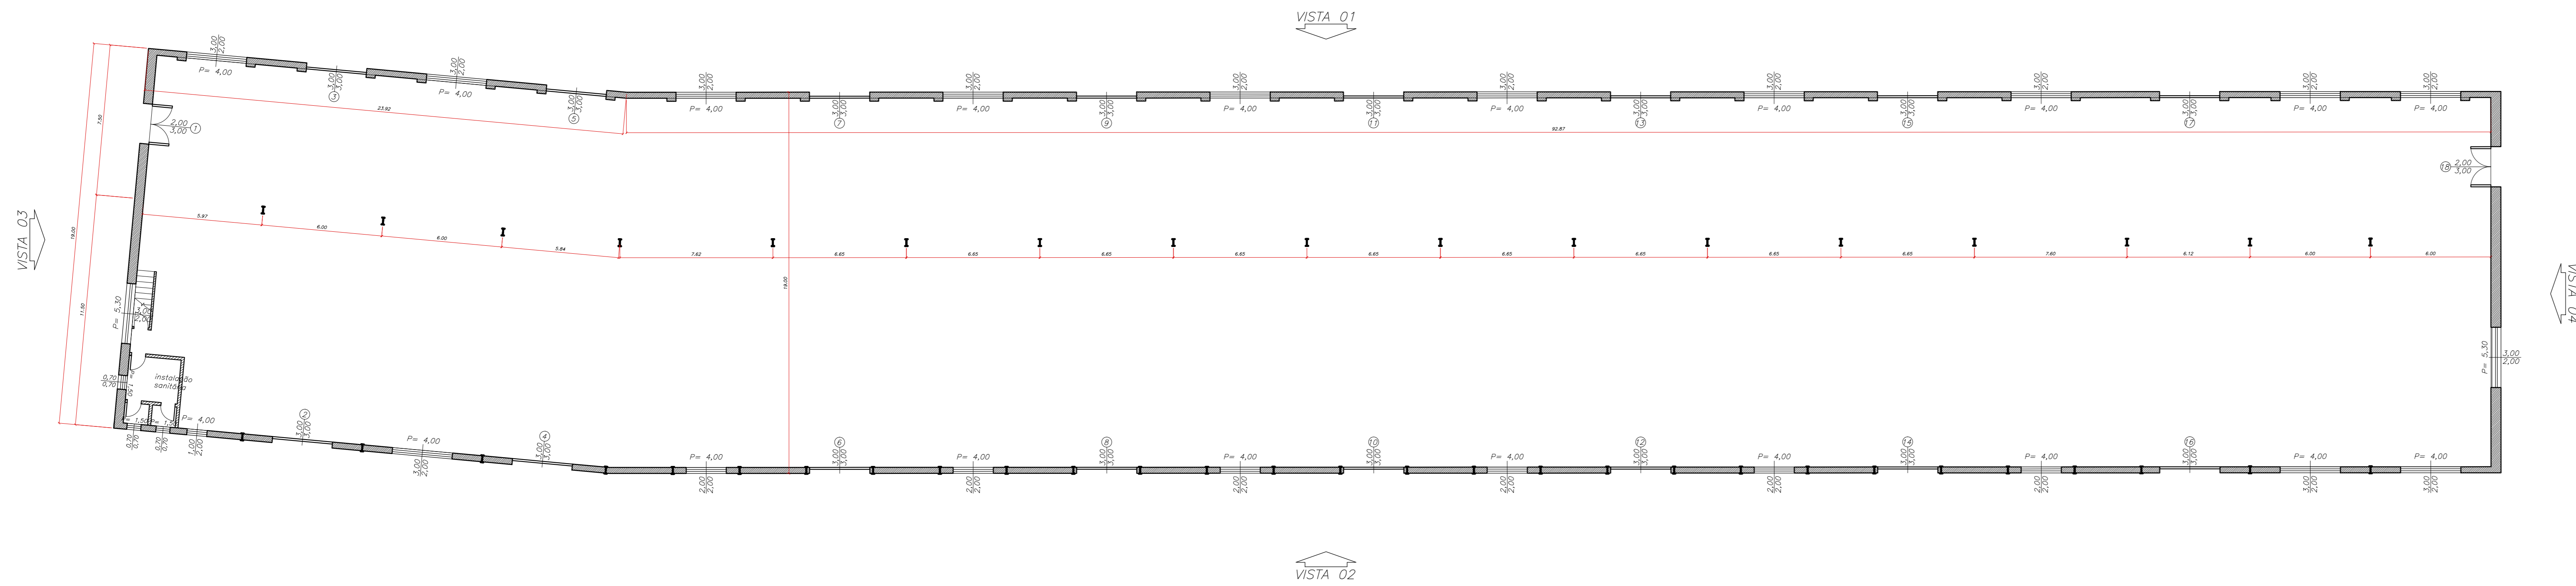


SITUAÇÃO - SEM ESCALA

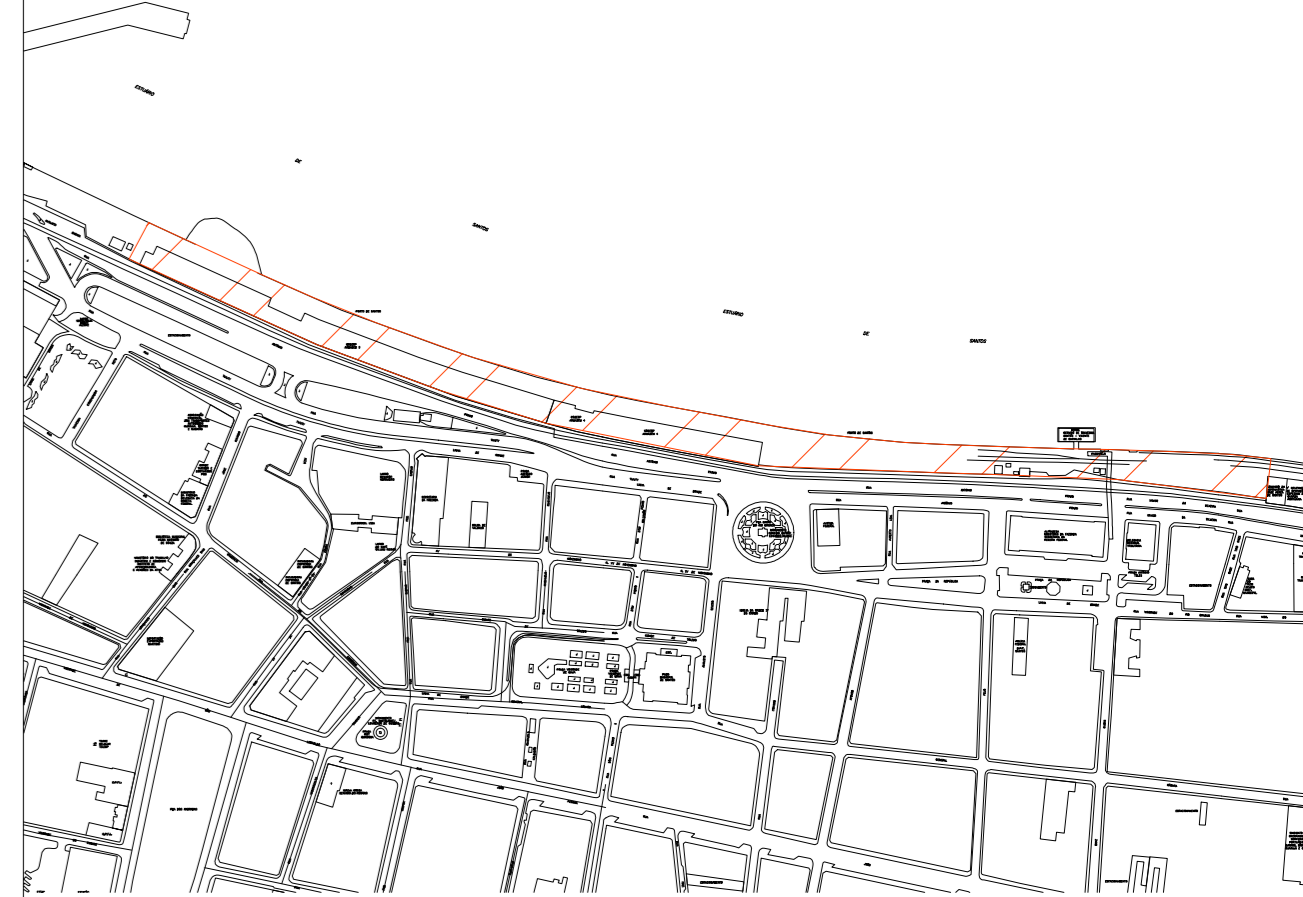


LOCALIZAÇÃO - SEM ESCALA


03 VISTA LATERAL 01 - ARMAZÉM 02 (LADO TERRA)
 ESCALA 1/150

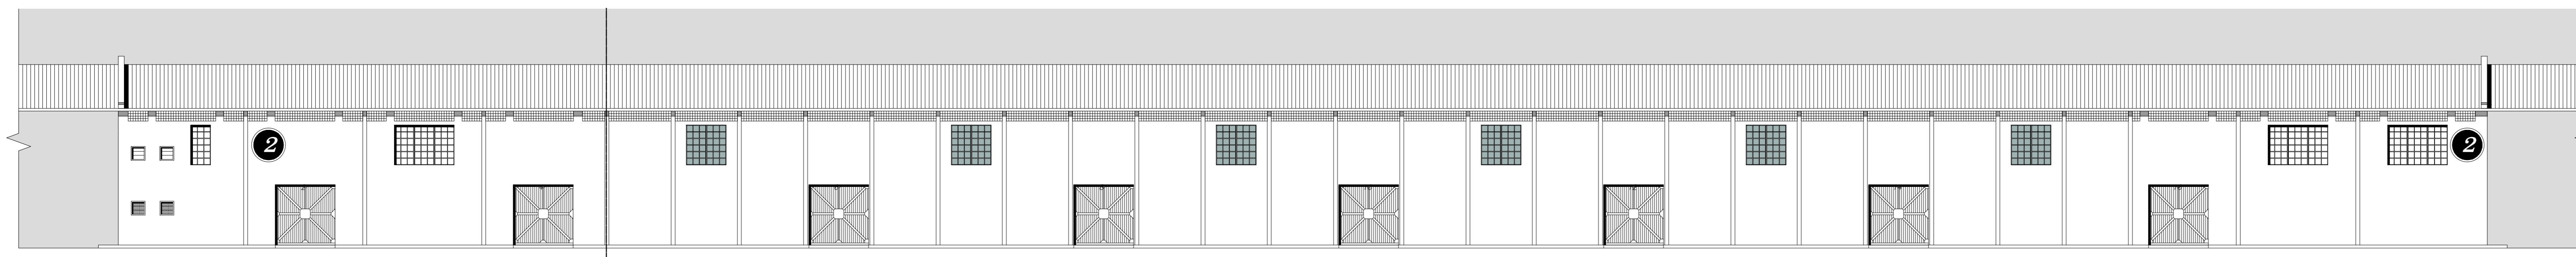


03 VISTA LATERAL 02 - ARMAZÉM 02 (LADO MAR)
 ESCALA 1/150

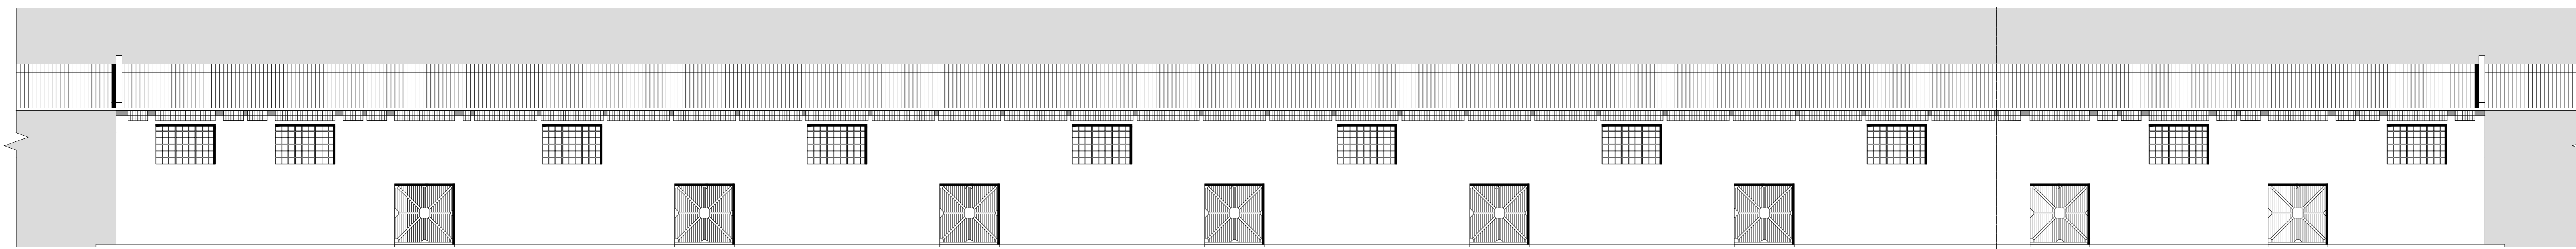

03 FACHADA OITÃO LESTE - ARMAZÉM 02
 ESCALA 1/100

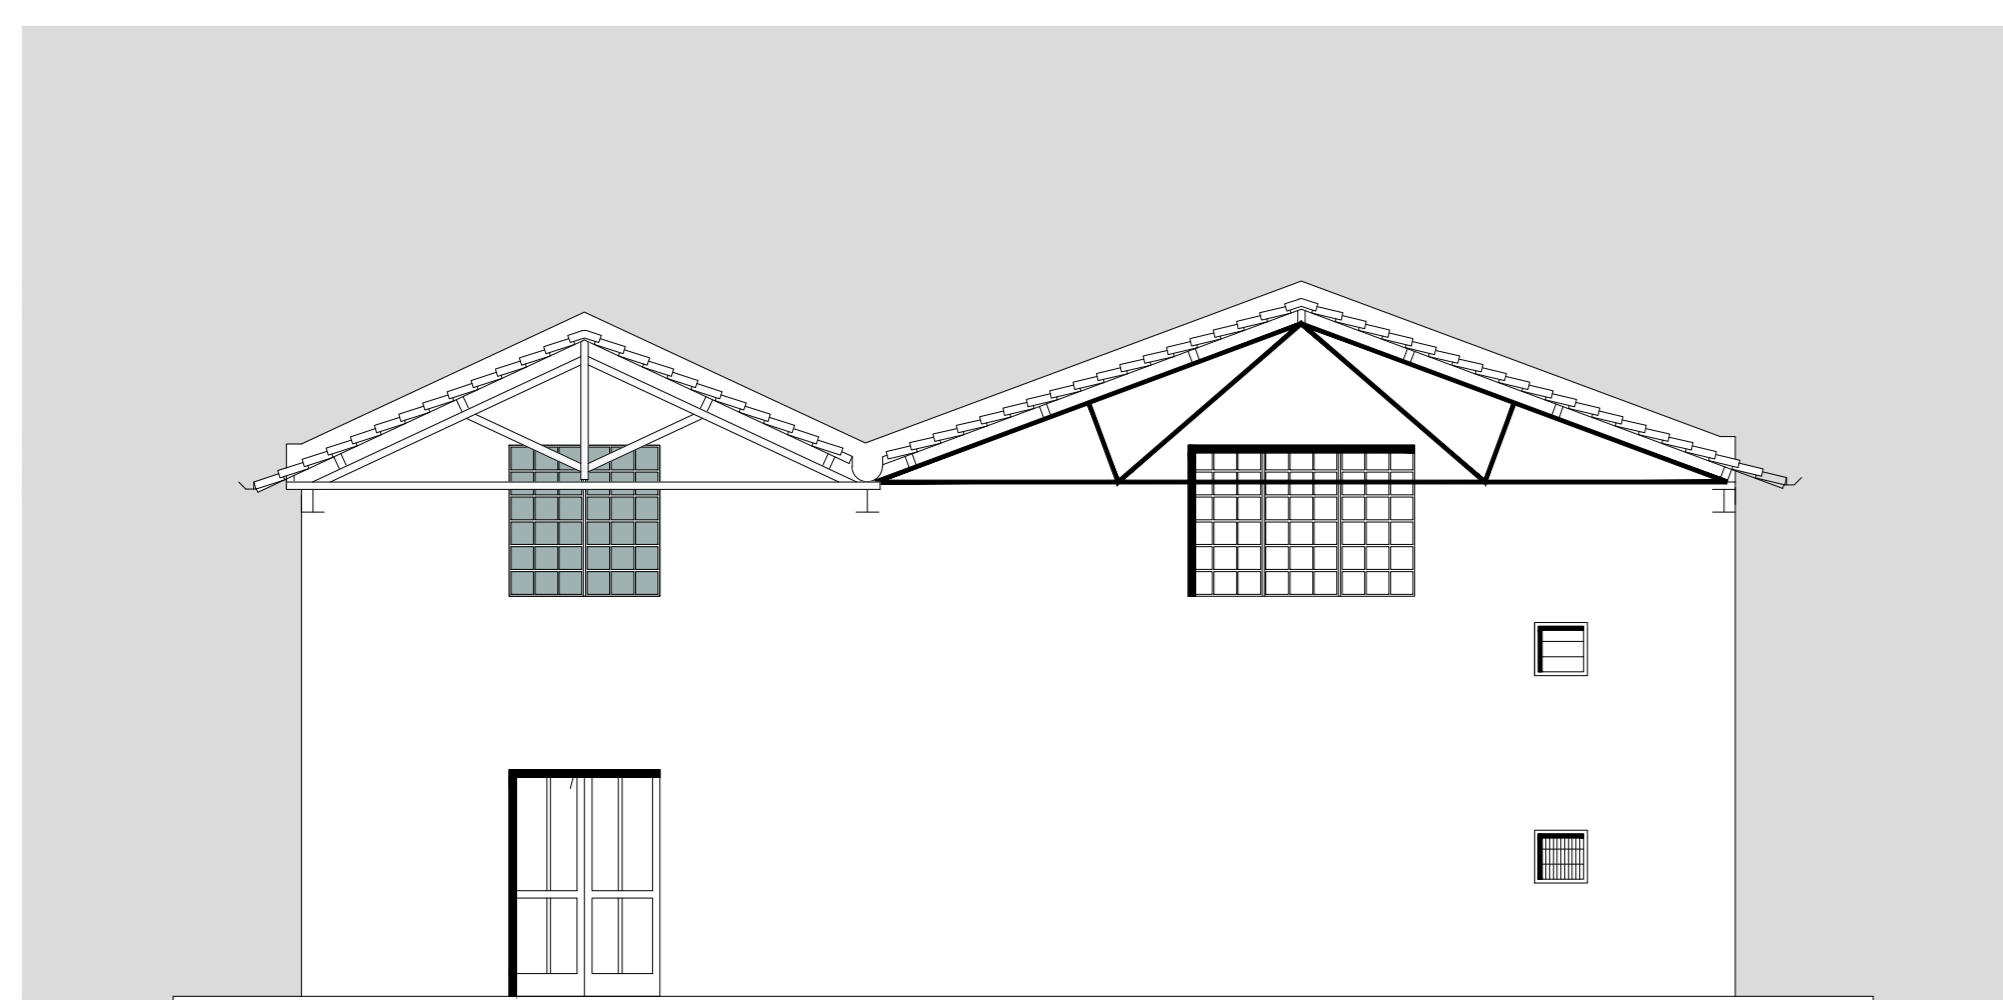

03 FACHADA OITÃO OESTE - ARMAZÉM 02
 ESCALA 1/100

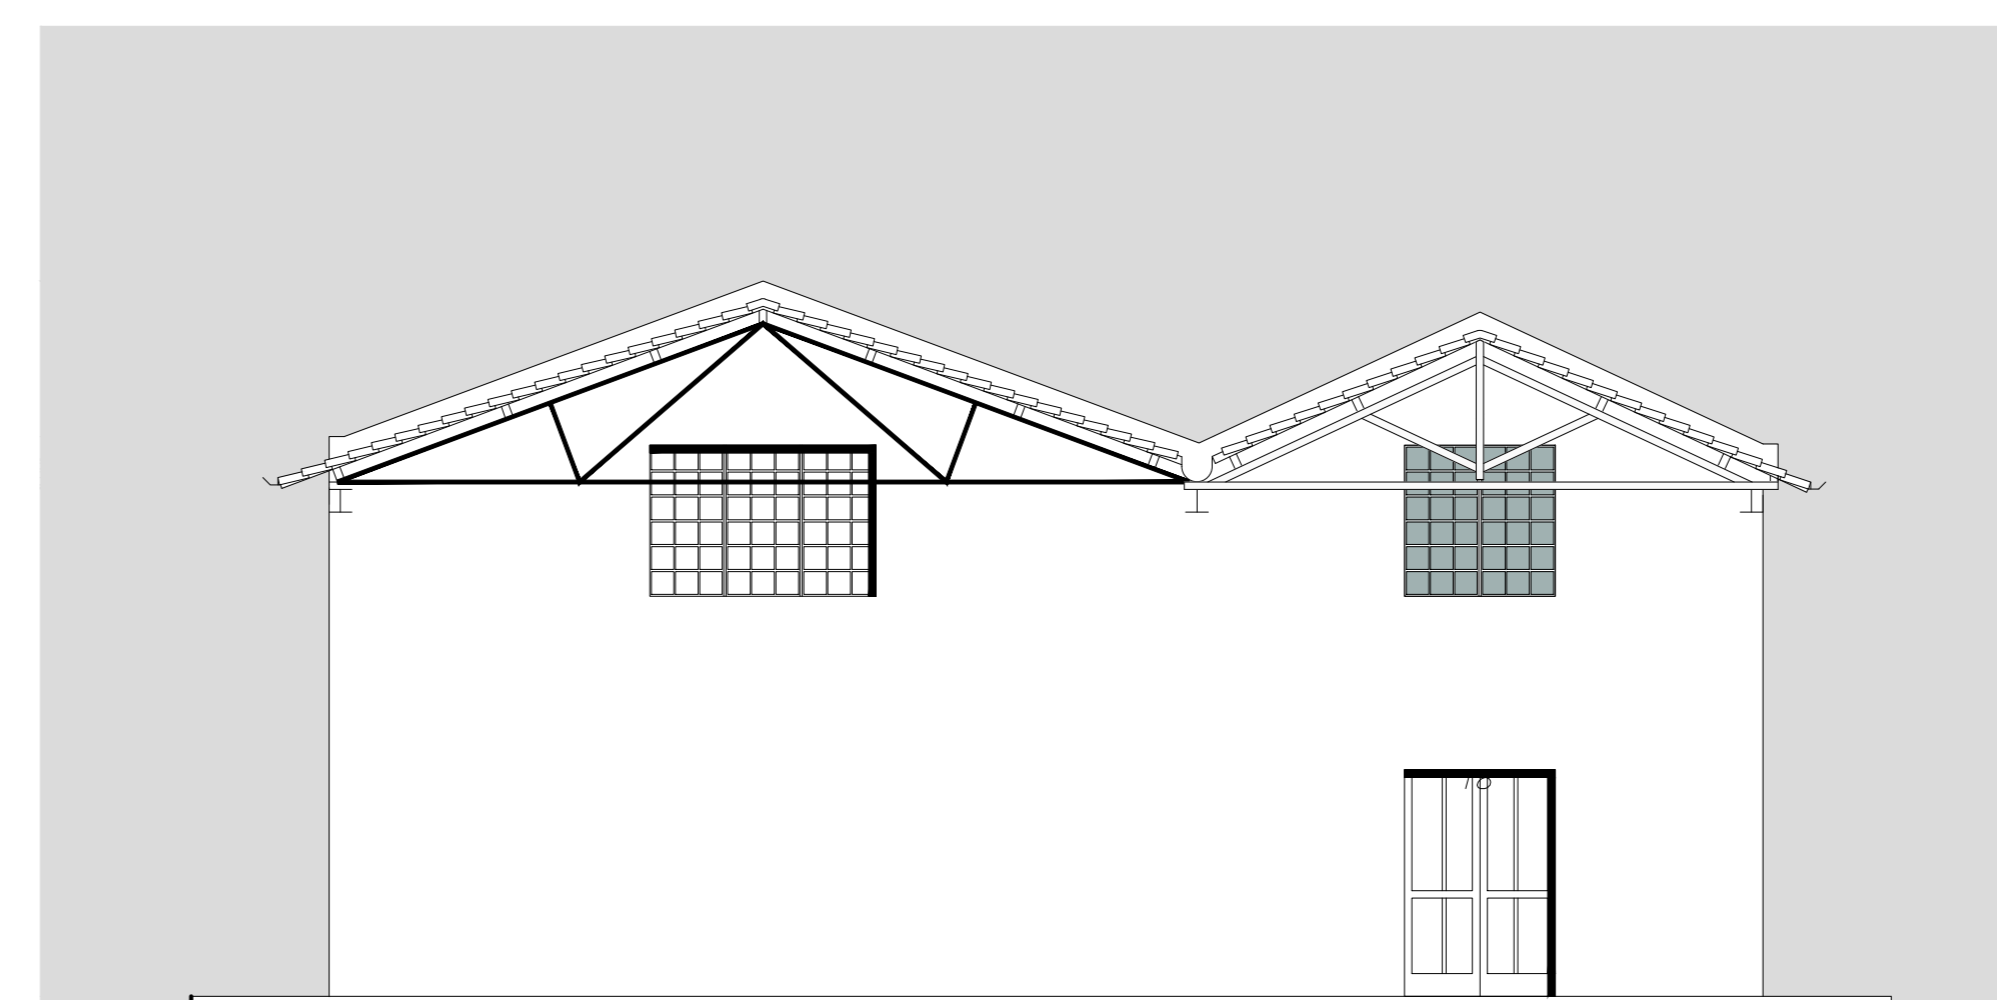

000	XXX	00/00/00	000	000
001	000	00/00/00	000	000
002	000	00/00/00	000	000
