



04 PLANTA - ARMAZÉM 03
 ESCALA 1/150

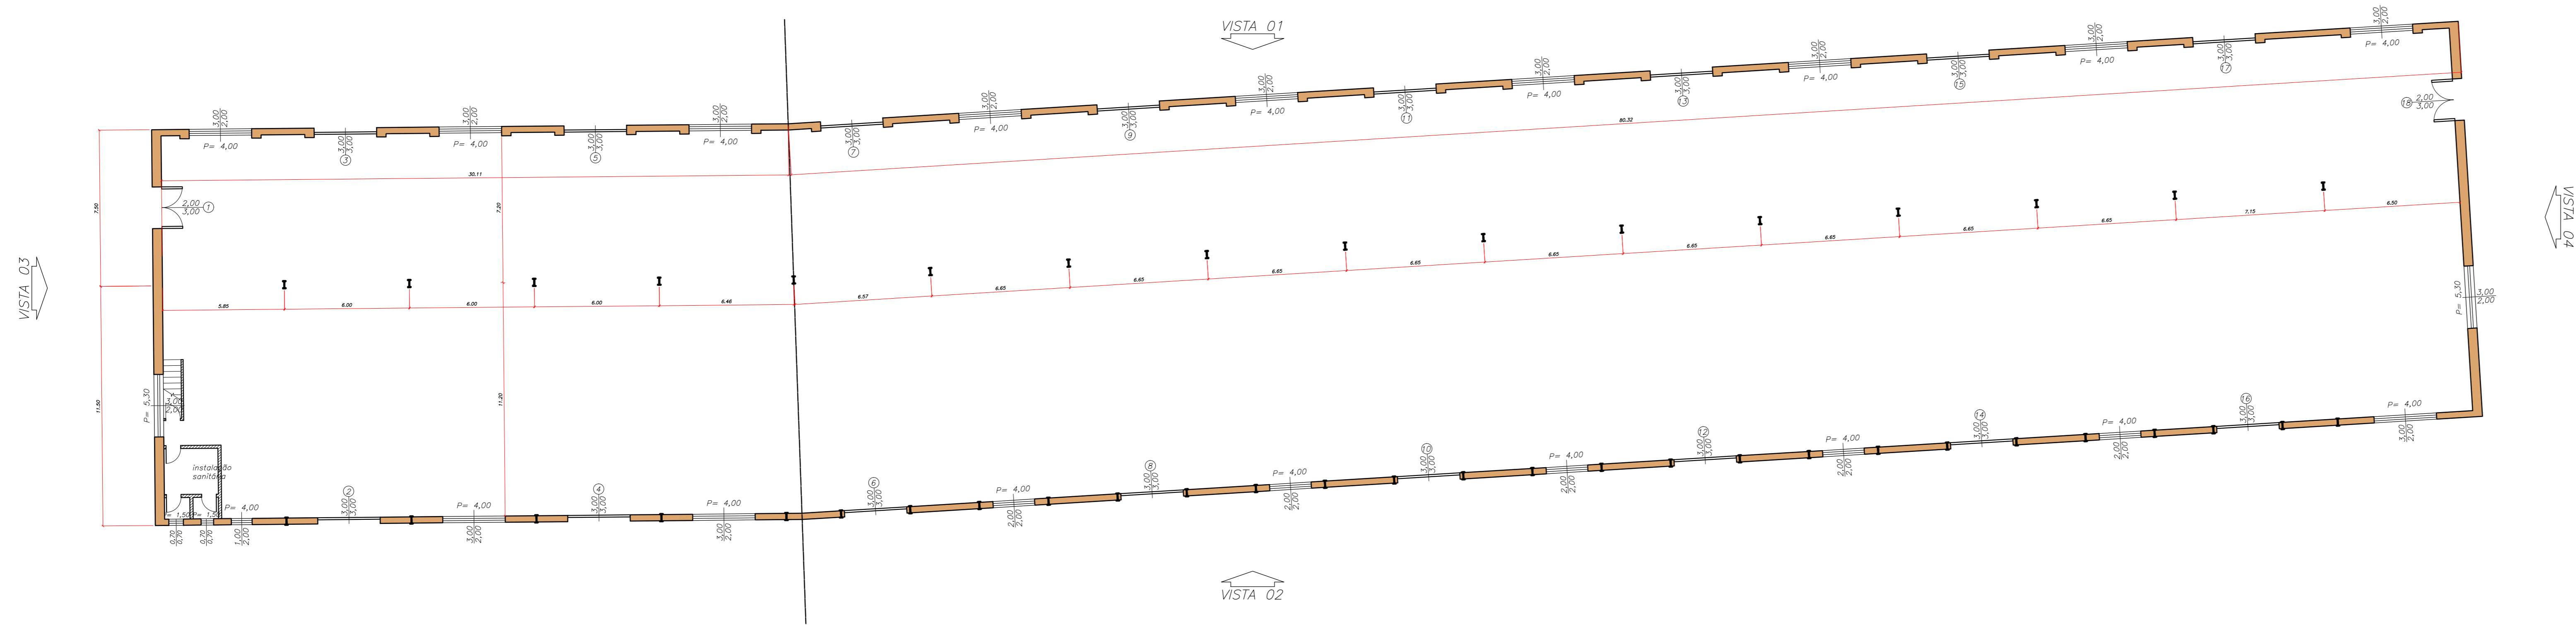


SITUAÇÃO - SEM ESCALA

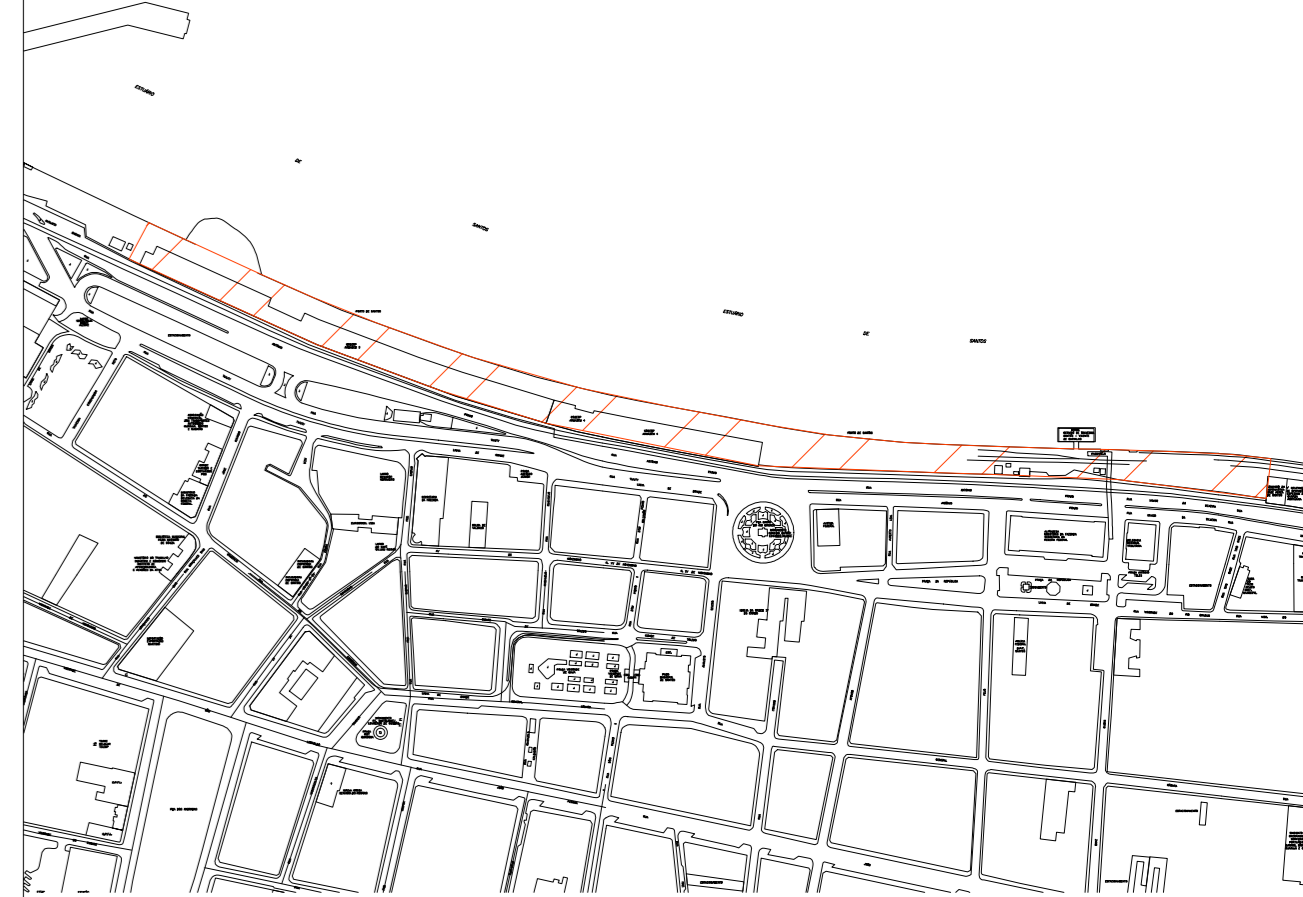


LOCALIZAÇÃO - SEM ESCALA

04 VISTA LATERAL 01 - ARMAZÉM 03 (LADO TERRA)
 ESCALA 1/150

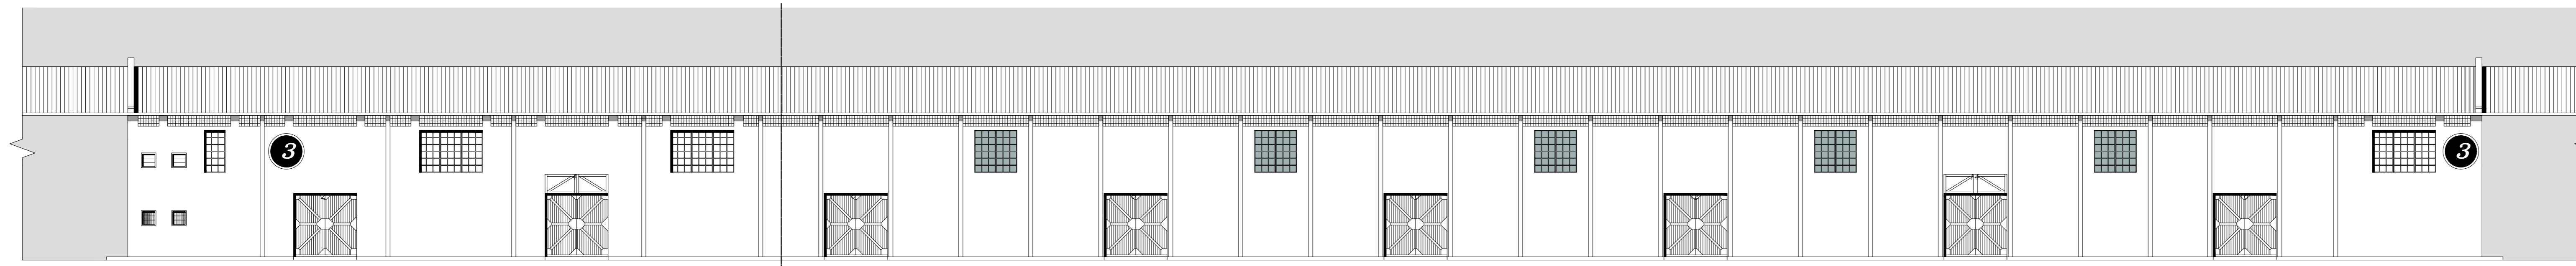


04 VISTA LATERAL 02 - ARMAZÉM 03 (LADO MAR)
 ESCALA 1/150

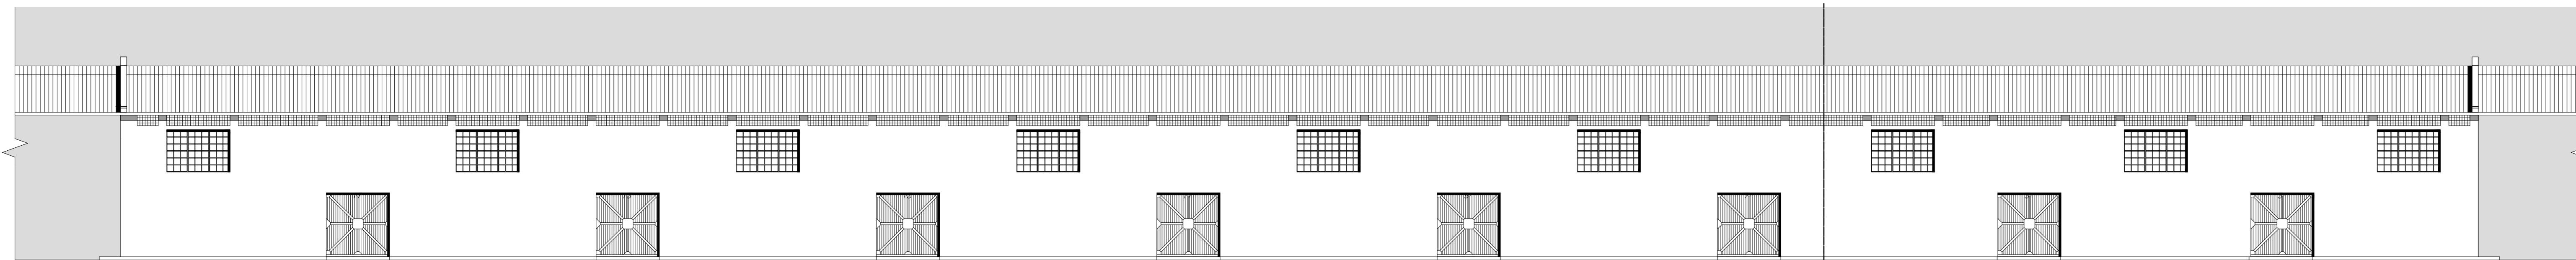

04 FACHADA OITÃO OESTE - ARMAZÉM 03
 ESCALA 1/100



03 FACHADA OITÃO LESTE - ARMAZÉM 03
 ESCALA 1/100

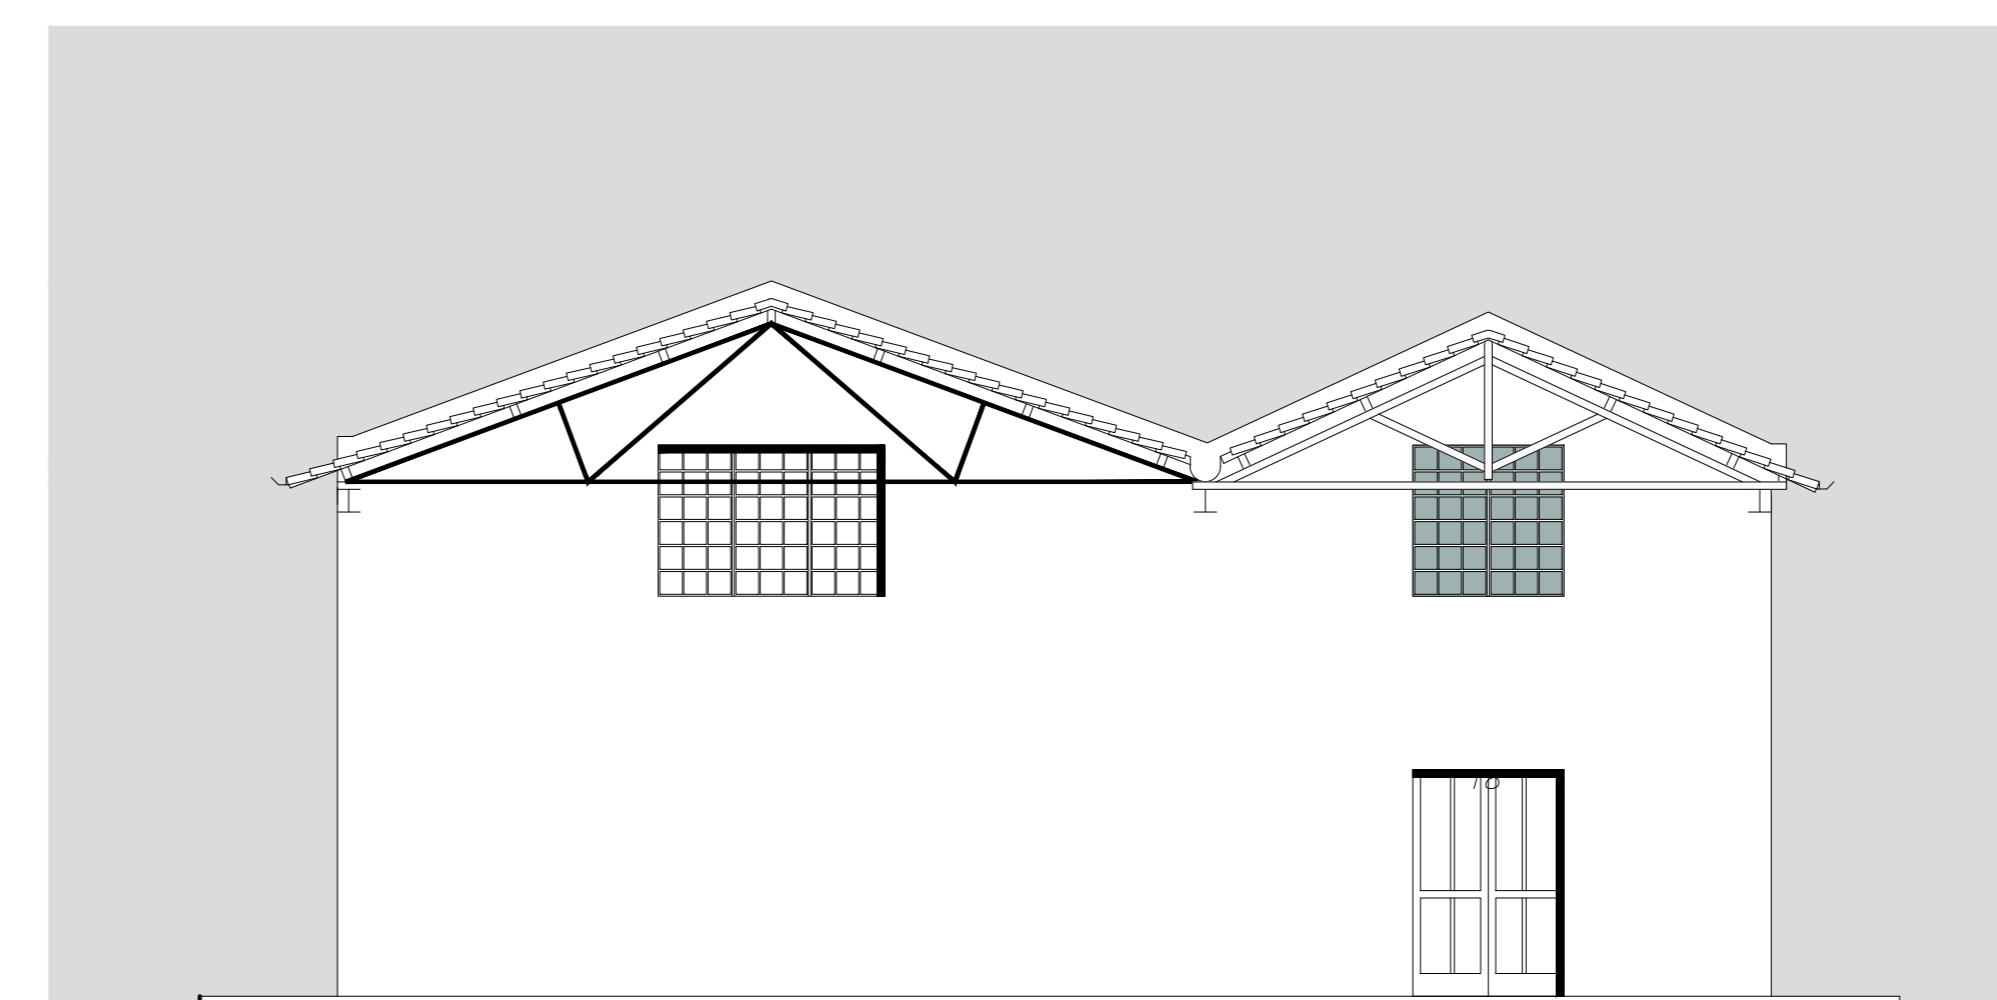

000	XXX	05/06/2023	XXX	XXX
001	001	05/06/2023	001	001
PROJETO:	PARQUE VALONGO	PROJETO:	SEDURB/COREU	BÁSICO
LOCAL:	Rua Antônio Prado S/Nº	DESENHISTA:	COREU	A
TIPO:	ARMAZÉM 03	DATA:	JUNHO/2023	05/06
		PROJ.:	XXXXXX	
 PREFEITURA MUNICIPAL DE SANTOS - SEDURB				