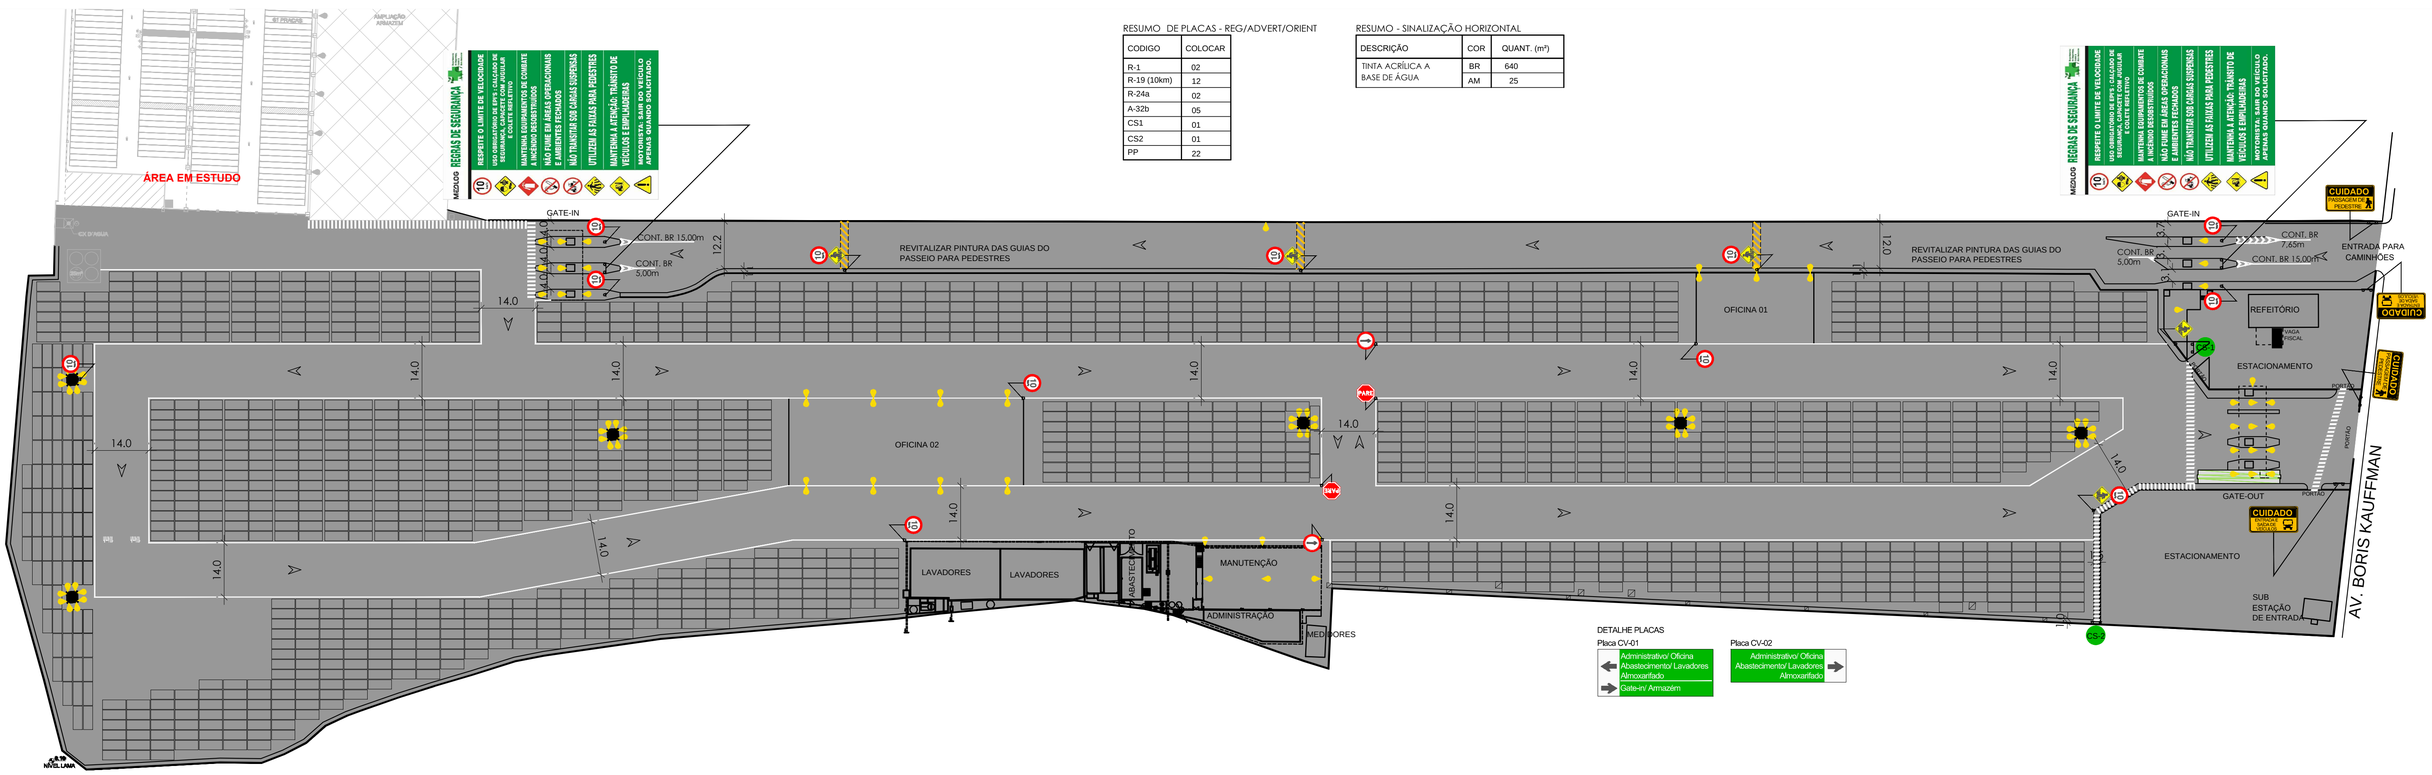

RESUMO DE PLACAS - REG/ADVERT/ORIENT

CODIGO	COLOCAR
R-1	02
R-19 (10km)	12
R-24a	02
A-32b	05
CS1	01
CS2	01
PP	22

RESUMO - SINALIZAÇÃO HORIZONTAL

DESCRIÇÃO	COR	QUANT. (m²)
TINTA ACRÍLICA A BASE DE ÁGUA	BR	640
	AM	25

DETALHE PLACAS

Placa CV-01

Administrativo/ Oficina
Abastecimento/ Lavadores
Almoxarifado
Gate-in/ Armazém

Placa CV-02

Administrativo/ Oficina
Abastecimento/ Lavadores
Almoxarifado

LEGENDA:

CIRCULAÇÃO
Circulação Existente

PROJETO GEOMÉTRICO
Pav. mantido

SINALIZAÇÃO HORIZONTAL/VERTICAL
Sinalização horizontal proposta - Branca
Sinalização horizontal proposta - Amarela
Poste Próprio (PP)
Sinalização Vertical proposta

OBSERVAÇÕES

MEDLOG
IMPACTRANS

PROJETO: TERMINAL DE CONTÊINERES MEDLOG BK - SANTOS/SP

TÍTULO: Projeto de Sinalização Horizontal e Vertical

DATA:	ESCALA:	ARQUIVO:	REVISÃO:	FOLHA:
out-18	1:750	MEDLOG BK SIN REV2.DWG	2	UN