



REPRESENTAÇÃO DE OBRAS TÍPICAS PARA A ESTABILIZAÇÃO DA ENCOSTA

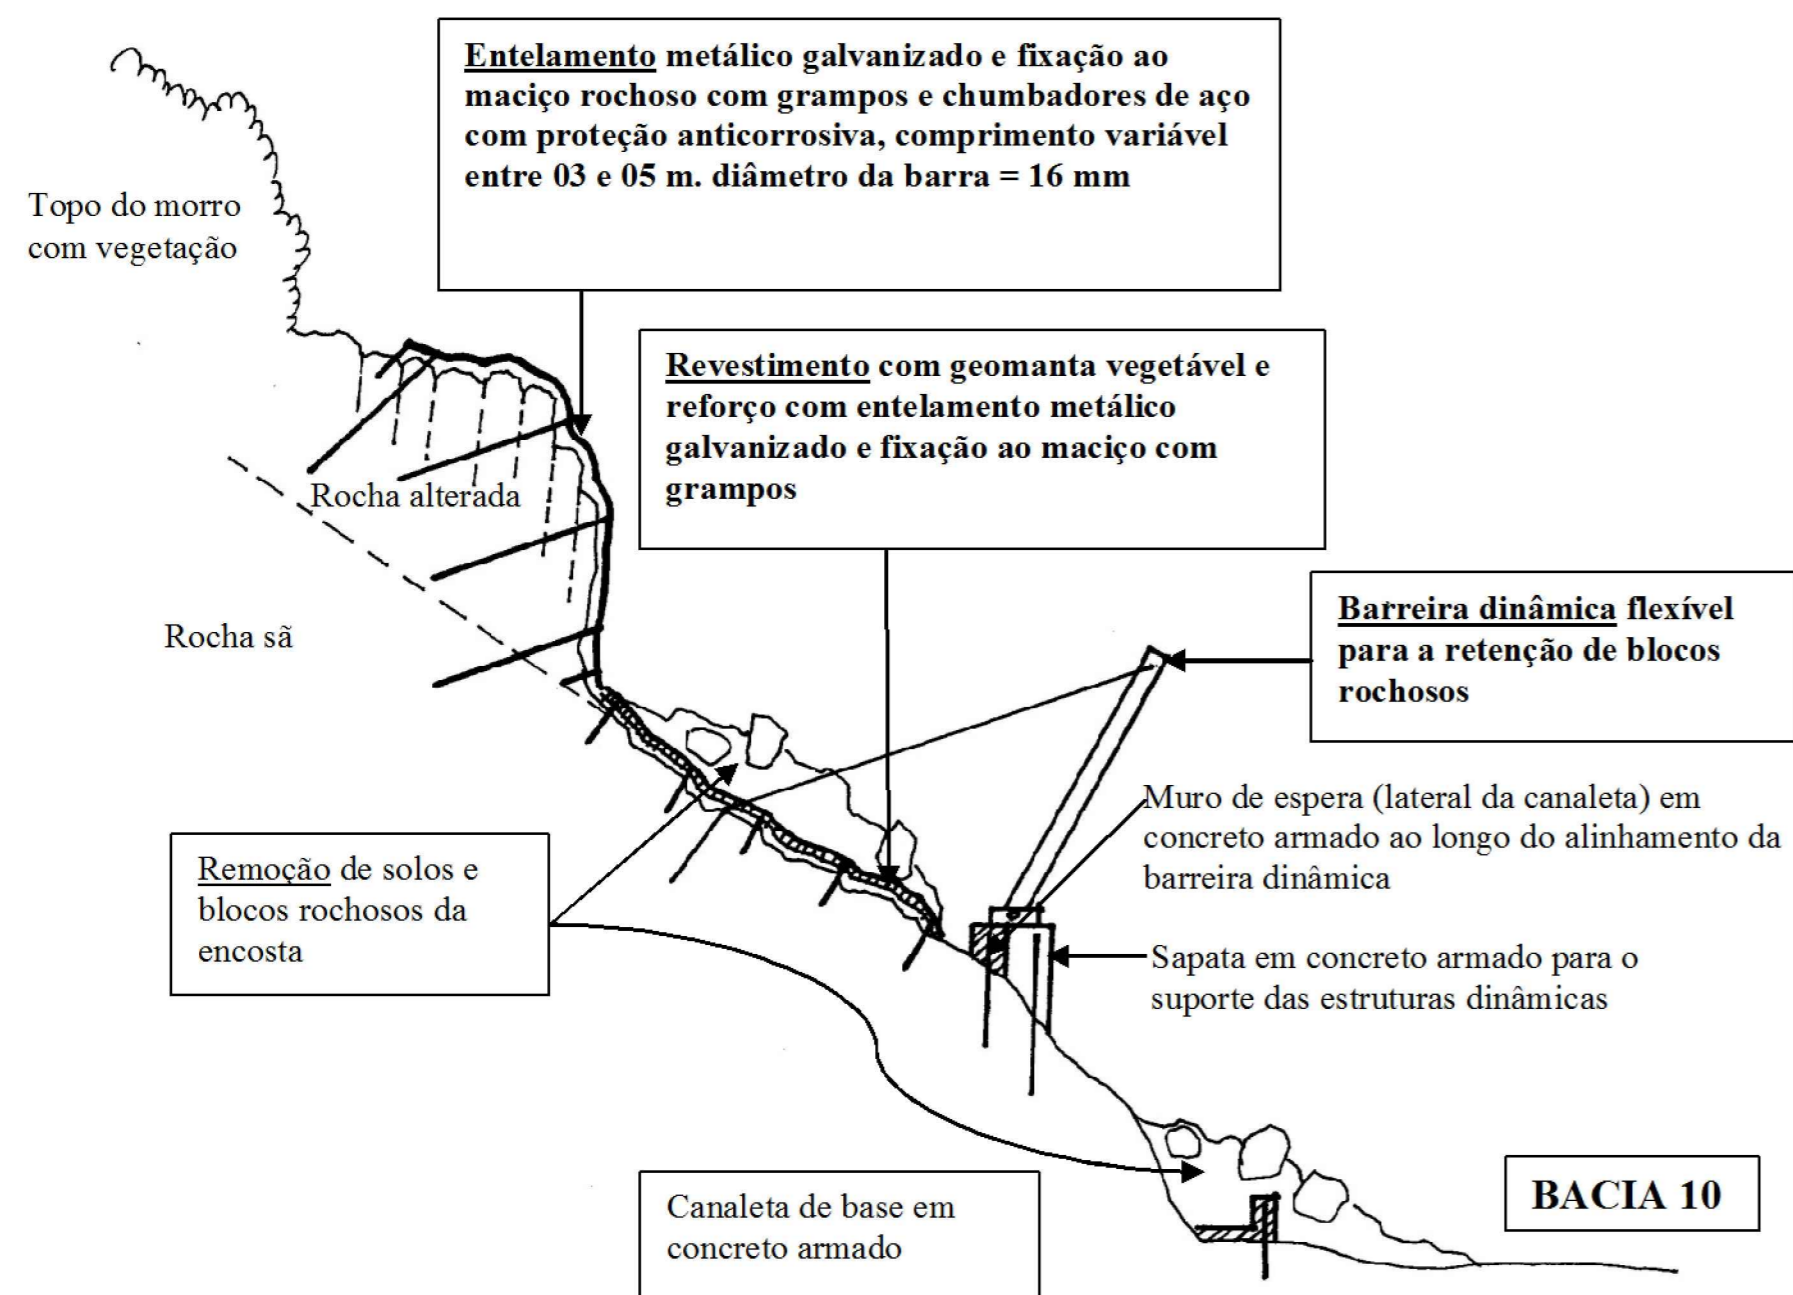

**VISTA EM PERSPECTIVA
VISTA ACIMA DO TALUDE**

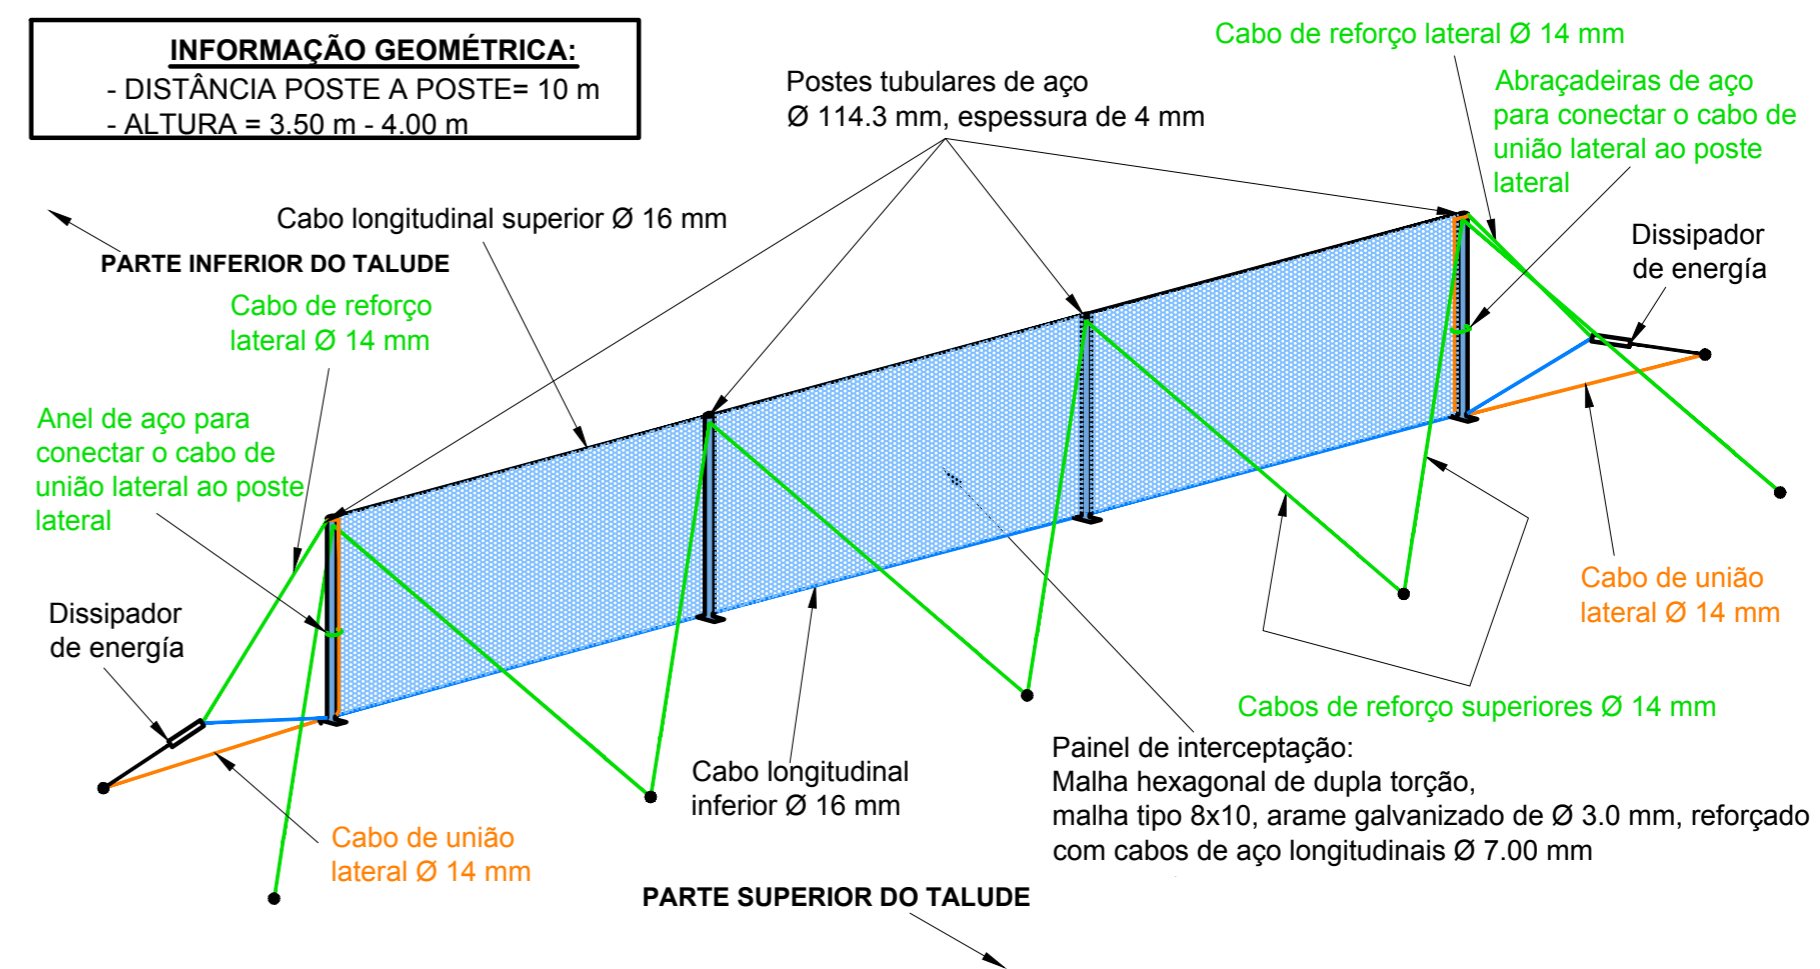

QUANTIDADES PREVISTAS DE OBRAS NOS SETORES DA ENCOSTA

TIPO DE OBRA	SETOR 1	SETOR 2	SETOR 3	TOTAL
1-REMOÇÃO DE SOLOS E BLOCOS ROCHOSOS (M ²)	80	160	40	280
2-ENTELAMENTO COM CHUMBADORES PARA A FIXAÇÃO DO MACIÇO (M ²)	1700	2600	700	5000
3-REVESTIMENTO COM GEOMANTA VEGETATIVO (M ²)	700	800	-	1500
4-BARREIRA DINÂMICA (M)	55			

MACCAFERRI

AGEO TERMINAIS - BACIA 10

PROJETO BÁSICO DE CONTENÇÃO, RETENÇÃO E DRENAGEM DA ENCOSTA

DATA:
15/02/2013

FOLHA:
02

PROJETISTAS:
Eng.º Emerson Ananias
Geol.º Antônio Hatugai

COR	PENA	NAL	ESPESURA
1	1		0.10
2	7		0.20
3	7		0.15
4	1		0.35
5	5		0.20
6	7		0.40
7	7		0.15
8	7		0.10
9	7		0.20
10	7		0.15
11	7		0.20
12	7		0.13
13	7		0.20
14	7		0.25
15	7		0.15
44	7		0.20
54	7		0.20
94	94		0.15
110	7		0.20
134	7		0.40
207	207		0.20