CANTEIRO - BINÁRIO

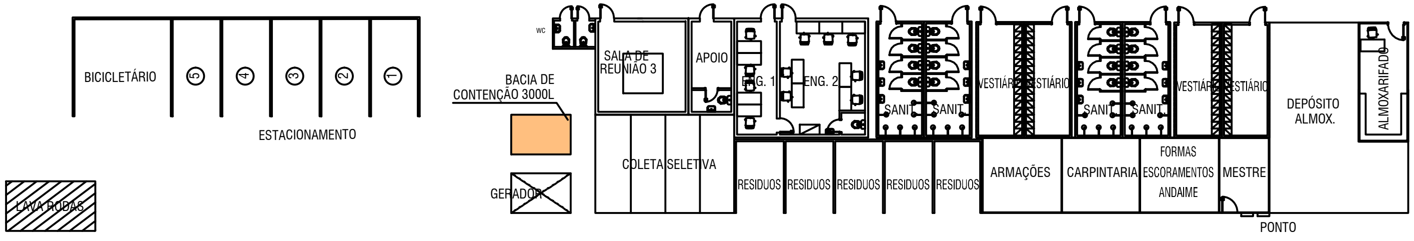

VERIFICAÇÃO:

DATA :________________ DATA :________________

VISTO COORD.:____________________ VISTO DIRETOR :____________________

NOTAS:

REVISÃO	DATA	DESENHO	DESCRIÇÃO
-			
-			
	-		
00	21/07/16	JOÃO	EMISSÃO INICIAL

INFORMAÇÕES PROJETISTAS:

AMBPLUS SOLUÇÕES AMBIENTAIS Ltda
RUA REPÚBLICA ARGENTINA, 57, POMPEIA, SANTOS-SP, CEP: 11.065-030
HOME PAGE: WWW.AMBPLUS.COM.BR - EMAIL:CONTATO@AMBPLUS.COM.BR

DISCIPLINA: ECOVIAS	ENDEREÇO OBRA: RODOVIA ANCHIETA, KM 61 AO 65 - SP-150 - SANTOS - SP
CÓDIGO OBRA: ECV	ASSUNTO DO PROJETO: ESTUDO DE IMPACTO DE VIZINHANÇA REMODELAÇÃO CONEXÃO PORTO X CIDADE DE SANTOS CROQUI - MODELO DE CANTEIRO DE OBRAS
FOLHA: 01	REVISÃO: R00
RESPONSÁVEL: BIÓLOGO JOÃO PAULO KRAMP	DESENHISTA: JOÃO KRAMP
ESCALA: INDICADA	DATA EMISSÃO: 21/07/16
NOME DO ARQUIVO: Canteiro Binário.dwg	