


**1** PLANTA DE INDICAÇÃO / CONSTRUIR – DEMOLIR  
 Nova Sala Seg. do Trabalho  
 ESCALA: 1:40



**2** LAYOUT COM MÓVEIS  
 Nova Sala Seg. do Trabalho  
 ESCALA: 1:40

REVISÃO	DATA	MODIFICAÇÃO

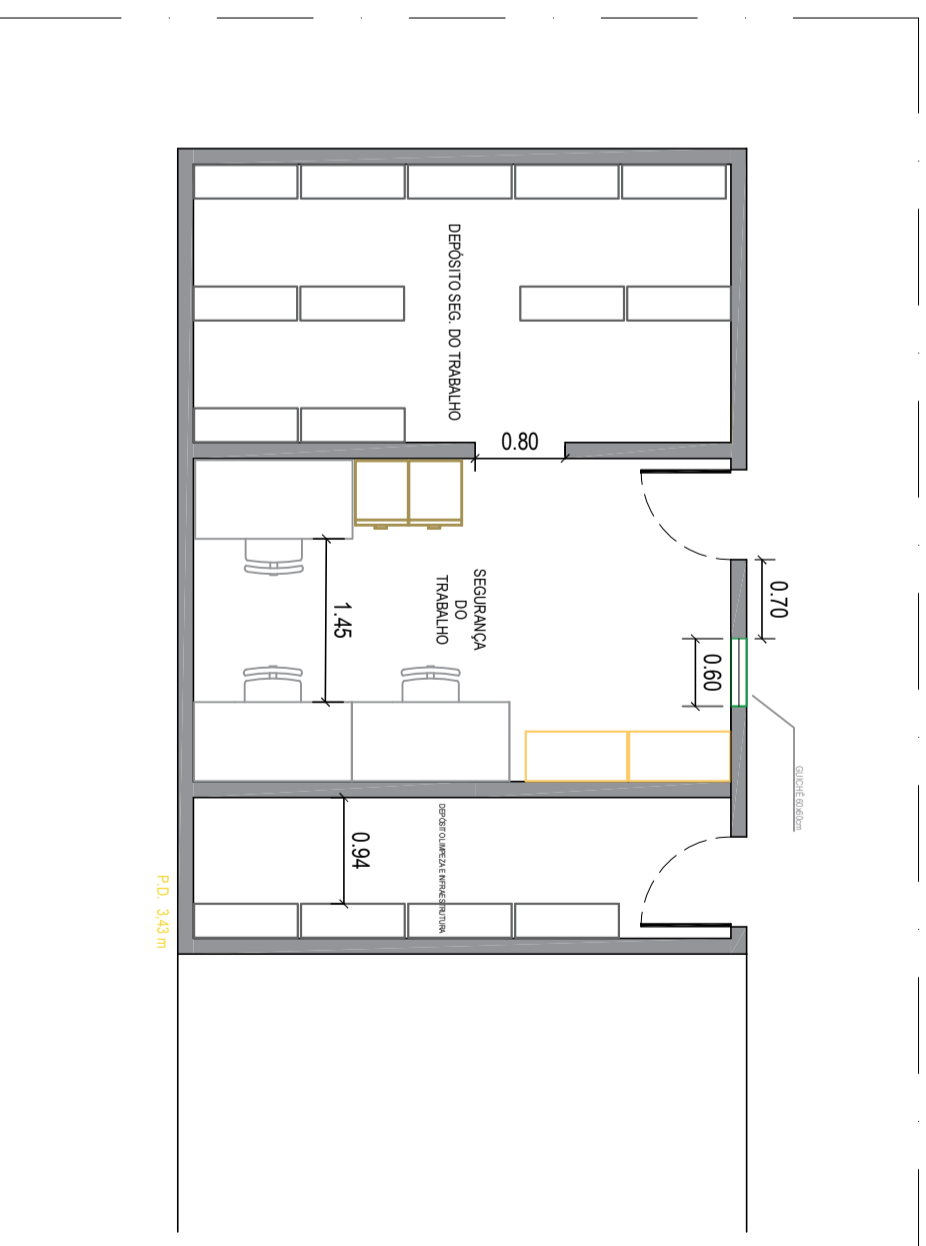

Resp. Técnico

Wellington Santana  
 5069214022 CREA -SP

Obra

NOVA SALA SEG. DO TRABALHO / T8

Terminal 8

INTERESSADO:

S.M.A.

Data  
 AGOSTO/2020

Escala  
 VIDE PROJ.

Folha

01/01