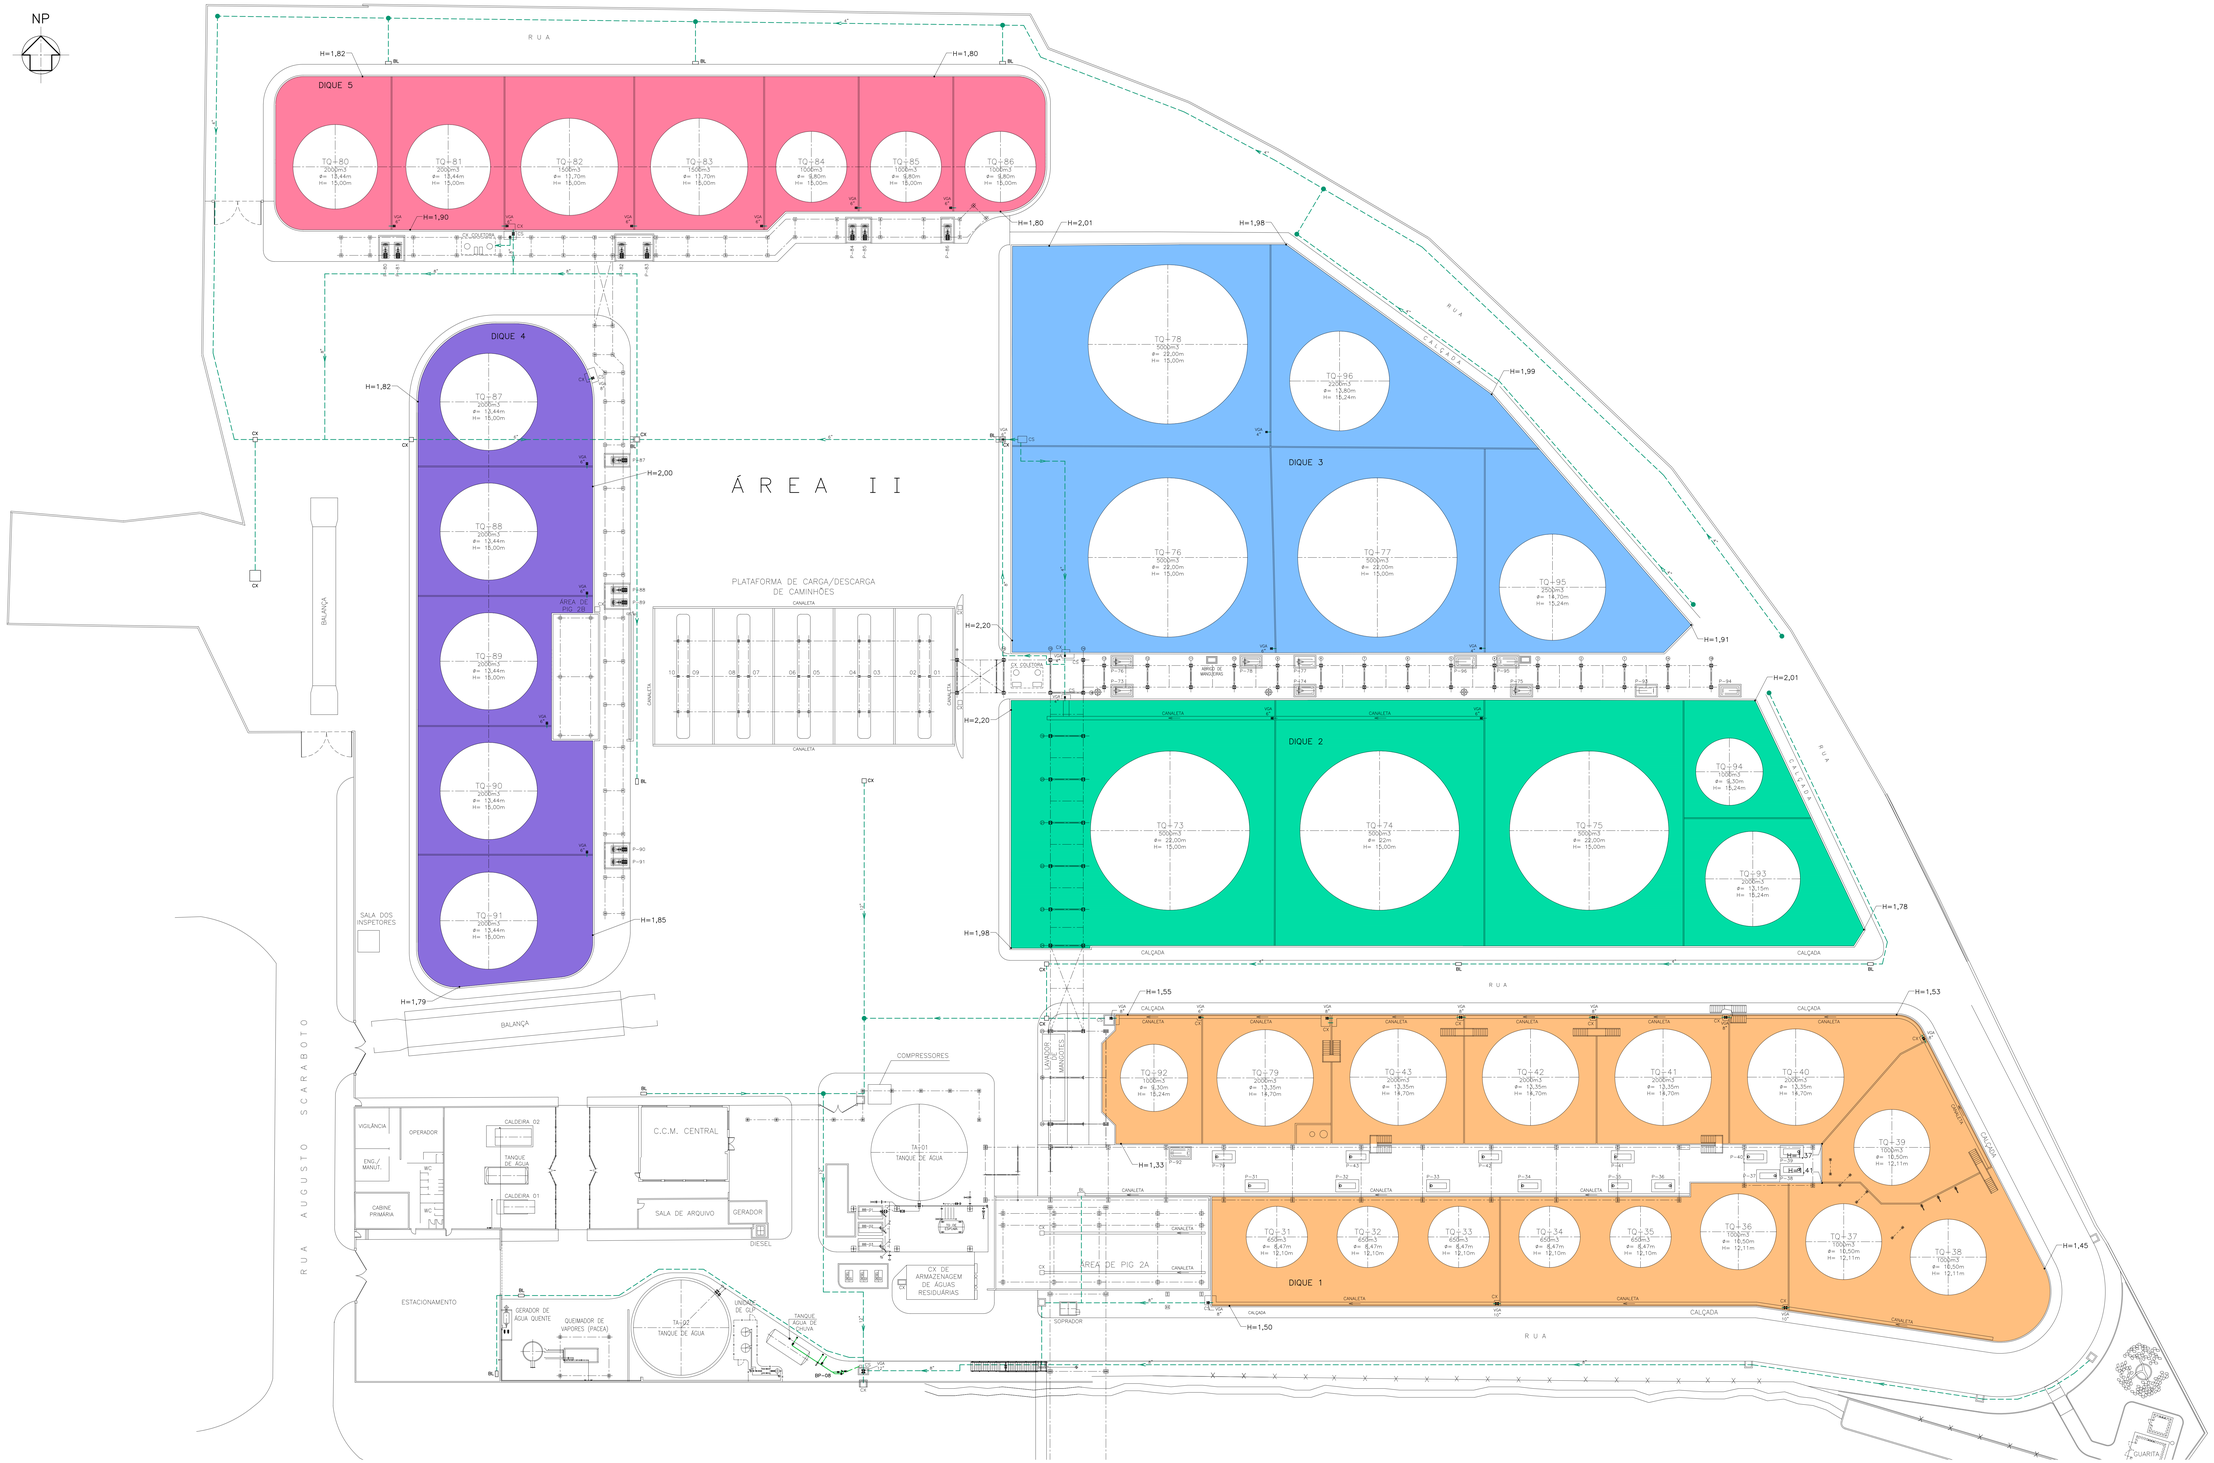

Capacidade de Contenção dos Diques

DIQUES				TANQUES				CAPACIDADE DE CONTENÇÃO (m³)
DIQUE Nº	AREA (m²)	ALTURA MEDIA DO MURO (m)	VOLUME (m³)	AREA (m²)	ALTURA (m²)	VOLUME (m³)		
1	4.104	1,44	5.909,76	1.392	1,44	2.004,48		3.905,28
2	3.768	1,99	7.498,32	1.347	1,99	2.680,53		4.817,79
3	3.982	1,70	6.751,48	1.292	1,70	2.190,59		4.560,90
4	2.043	1,90	3.871,49	710	1,90	1.345,45		2.526,04
5	2.145	1,85	3.968,25	725	1,85	1.341,25		2.627,00

Capacidade da Tubulação

DIÂMETRO (m)			METRAGEM (m)	VOLUME (m³)
MENOR	MAIOR	MEDIA		
0,10	0,30	0,20	1.350	270,00

NOTAS GERAIS

1. TODAS AS DIMENSÕES EM METROS, EXCETO QUANDO INDICADO EM CONTRÁRIO.

LEGENDA

	TUBO – ÁGUA PLUVIAL (INTERLIGAÇÃO ENTRE BOMBAS)
	TUBO – ÁGUA PLUVIAL (INTERLIGAÇÃO ENTRE CAIXAS)
	TUBO – ÁGUA PLUVIAL (PLATAFORMA ÁREA 1)
A.C.	TUBO EM AÇO CARBONO
A.I.	TUBO EM AÇO INOX
P.V.C.	TUBO EM POLICLORETO DE VINILA
CS	CAIXA SEPARADORA DE FLUIDOS
CX	CAIXA COMUM DE INTERLIGAÇÃO
PV	POÇO DE VISITA
BL	BOCA DE LOBO
VES	VÁLVULA ESFERA
VGA	VÁLVULA GAVETA
TR-00	TANQUE DE RESÍDUOS
TQ-00	TANQUE DE SERVIÇO
BP-00	BOMBA DE DRENAGEM DE ÁGUA PLUVIAL

DADOS P/ PLUVIAIS		
Cod	Qv m³	Qm l/s
1	2	5,15
2	2	5,15
3	2	1,45
4	2	1,45
5	2	0,85
6	2	0,85
7	2	0,85
8	2	0,85
9	2	0,34
10	4	0,25
11	4	0,25
12	4	0,25
24	1	0,25

REV.	DATA	DESCRIÇÃO	RESP.	VERIF.	APROV.
4					
3					
2					
1					
0	21/10/19	EMISSÃO INICIAL – PARA APROVAÇÃO	LLF.	–	–

CLIENTE (LETRA): STOLTHAVEN - SANTOS/SP

ÁREA/UNIDADE: ÁREA 2

TÍTULO:

PLANTA

DRENAGEM PLUVIAL - ÁREA 2

Diques e Canaletas

	POR:	DATA:
PROJETO:	LLF.	23/10/19
DESENHO:	–	–
VERIFICADO:	–	–
APROVADO:	–	–

CLIENTE: STOLTHAVEN Santos Ltda.

PROJETADO POR: EXACTUS Consultoria e Projetos Industriais CGC 115.979.796-0000

ARQUIVO: P19017-DS-TB-001-01_R0.dwg

DESENHO Nº (CLIENTE): –

DESENHO Nº (EXACTUS): P19017-DS-TB-001

FOLHA: 02 REVISÃO: 0 ESCALA: 1:250

A0 (dimensão 1143 x 841mm)