


RUA REI ALBERTO I

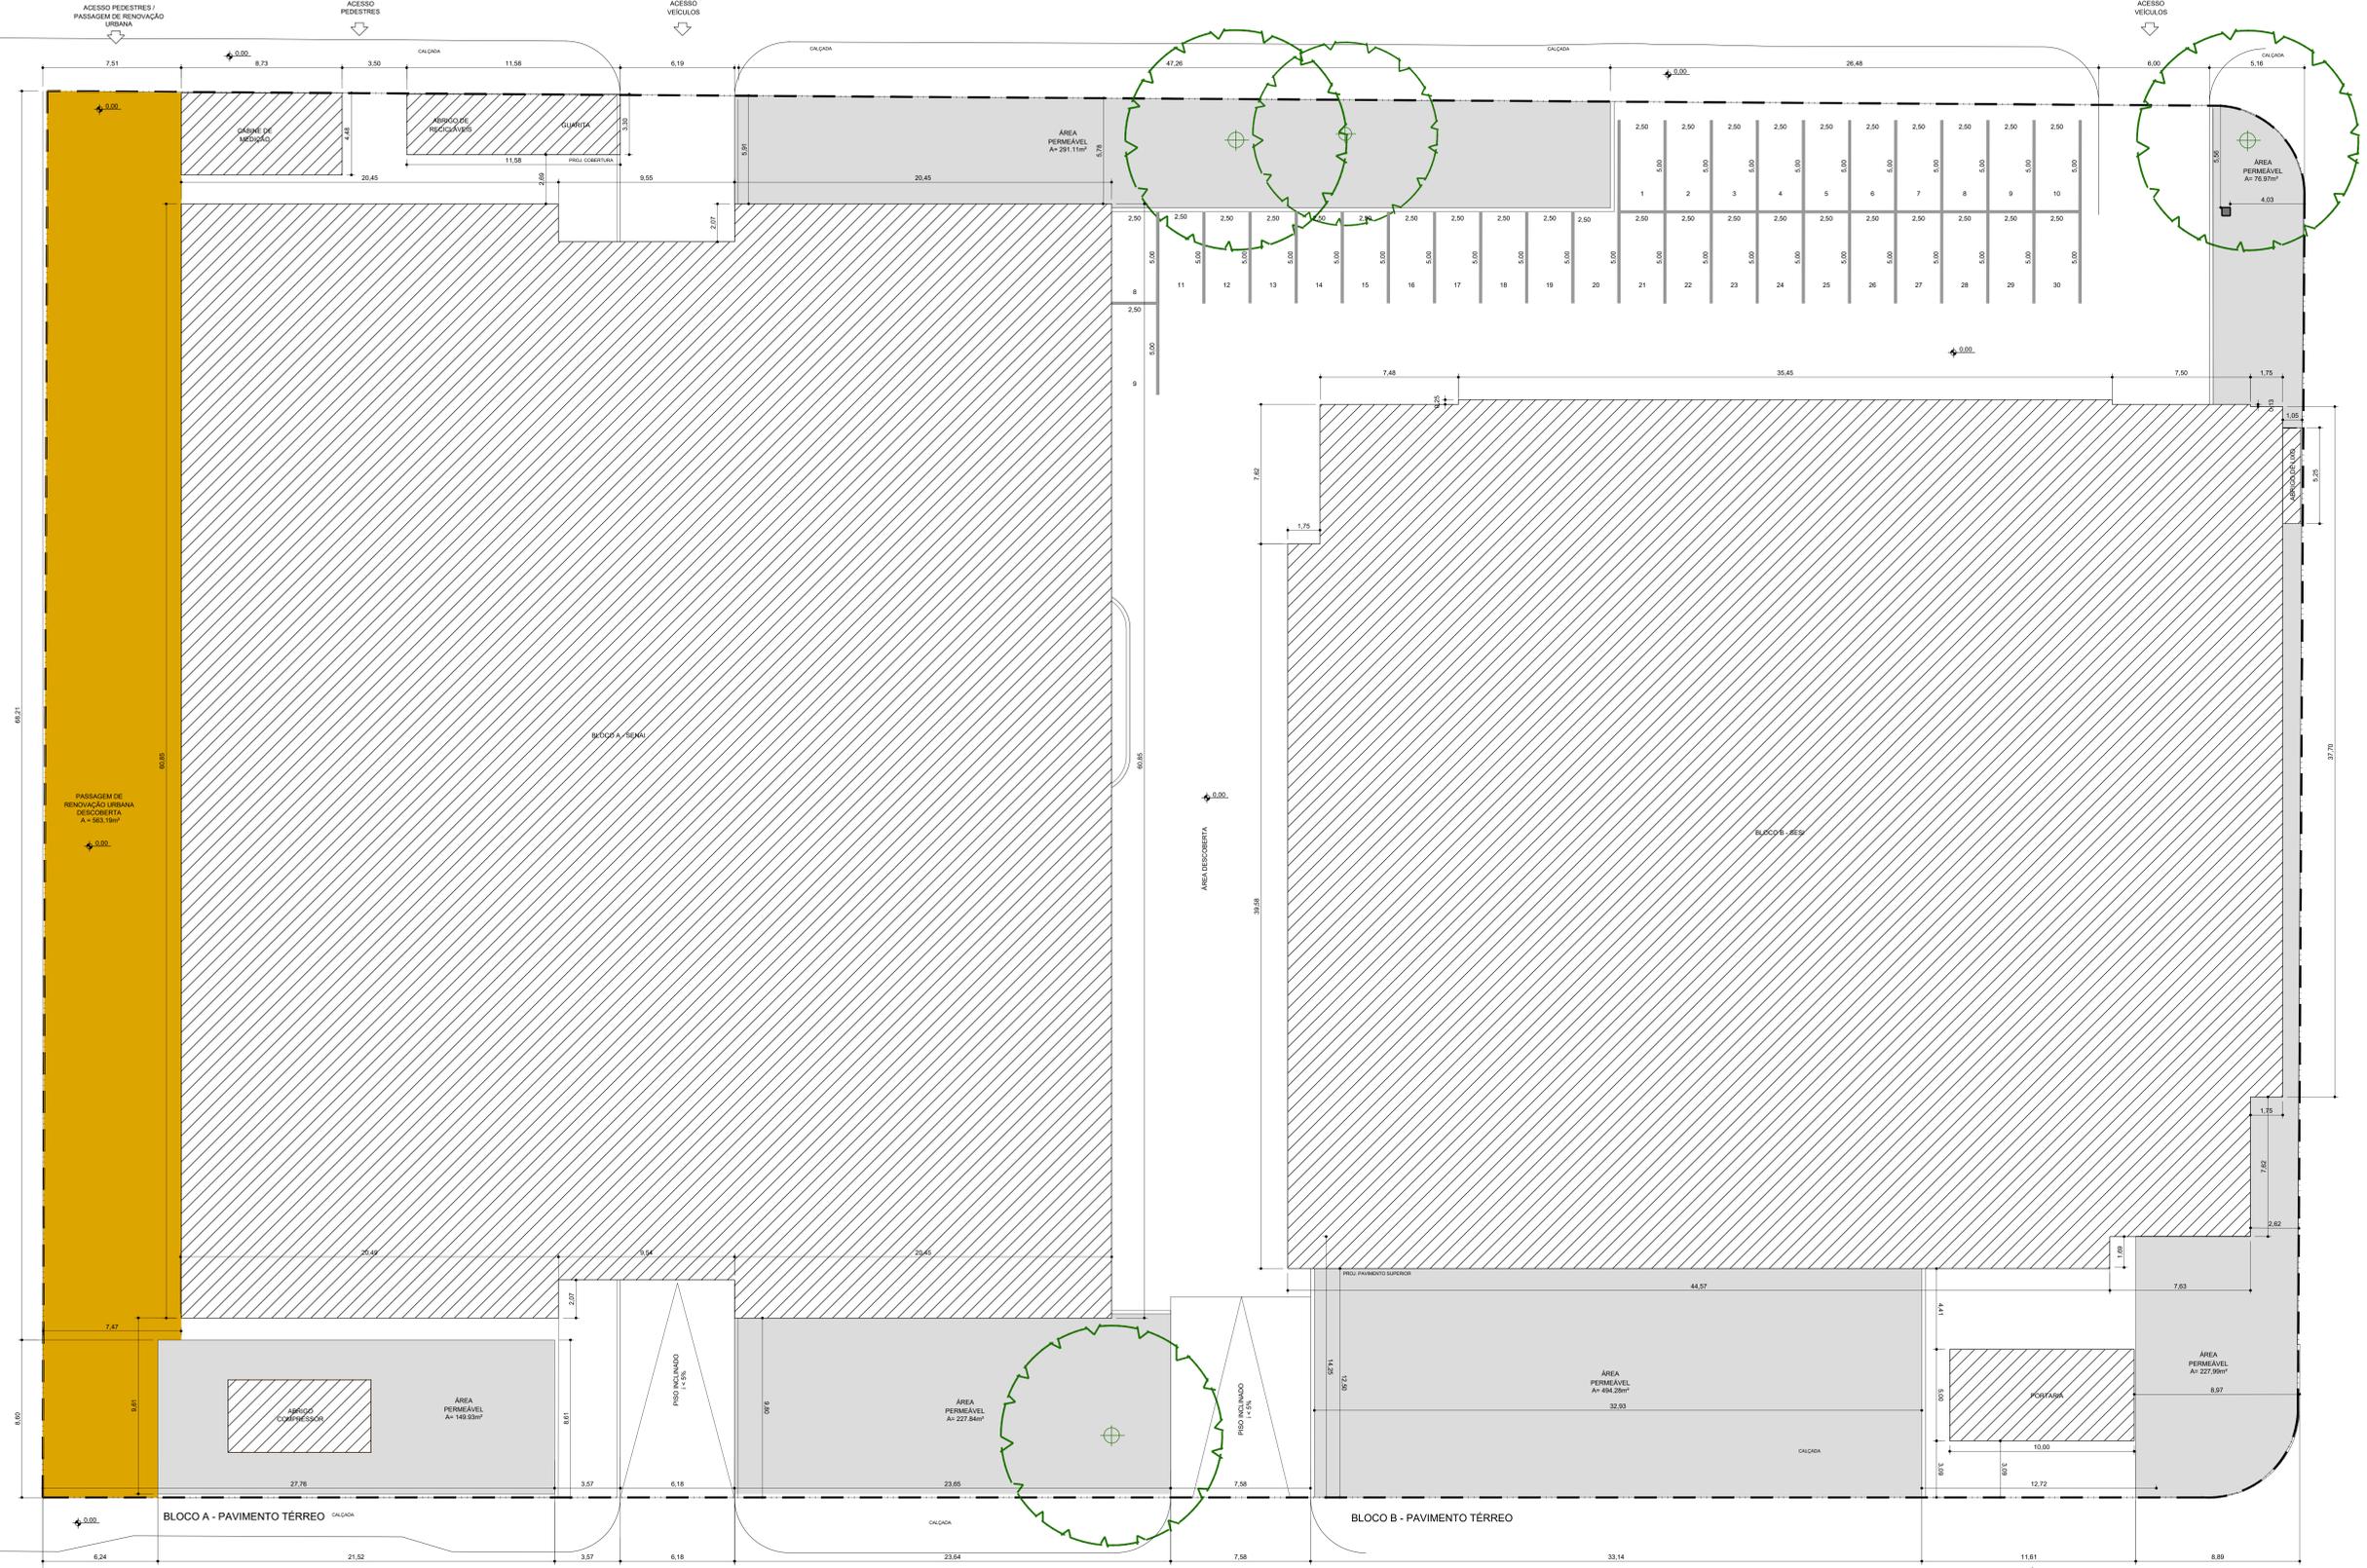

RUA DONA ÁUREA GONZALEZ CONDE

- LEGENDA:
- PASSAGEM DE RENOVACAO URBANA - PAVIMENTACAO CONFORME PASSO PUBLICO
 - ÁREA EDIFICADA
 - ÁREA PERMEÁVEL
 - ÁRVORES EXISTENTES NO LOTE
 - LOTE

Título		PROJETO COMPLETO PASSAGEM DE RENOVACAO URBANA	Folha	08/09
Obra		PROJETO MODIFICATIVO DO PROCESSO Nº 87486/2012-17 CONSTRUÇÃO DE COMPLEXO EDUCACIONAL (ENSINO FUNDAMENTAL, MÉDIO, CURSOS LIVRES E FACULDADE)		
Proprietário		SENAI - SERVIÇO NACIONAL DE APRENDIZAGEM INDUSTRIAL		
Local		AVENIDA ALMIRANTE SALDANHA DA GAMA, Nº 145 PONTA DA PRAIA - SANTOS / SP		
Largamento		89.038.052.000	CEP	11030-401
Escala		1:125		
SITUAÇÃO S/ ESCALA		DECLARAMOS QUE A APROVAÇÃO DO PROJETO, POR PARTE DA PREFEITURA, NÃO IMPLICA NO RECONHECIMENTO DA POSSE OU DA TITULARIDADE DA PROPRIEDADE DO IMÓVEL, AOS SUBSCRITORES.		
VER FOLHA 01/09		REGISTRO DE REPRESENTANTE LEGAL REGISTRO NACIONAL DE APRENDIZAGEM INDUSTRIAL CONARU TROPICAL		
ÁREAS (m²)		AUTOR DO PROJETO: DR. WOLFFO PEREIRA MARTINI DA SILVA R.R.T.: 8102098000101		
VER FOLHA 01/09		REGISTRO DE TÍTULO DR. WOLFFO PEREIRA MARTINI DA SILVA C.R.V. Nº: 84806 R.R.T.: 8102098000101		

AVENIDA ALMIRANTE SALDANHA DA GAMA Nº 145 - PONTA DA PRAIA - SANTOS - SP
 PROJETO DE ARQUITETURA E URBANISMO
 08/09