


PLANTA
ESCALA: 1:100


QUANTIDADE DE VAGAS

19	VAGAS INTERNAS PARA CARROS
06	VAGAS EXTERNAS PARA CARROS
34	VAGAS EXTERNAS PARA MOTOS
32	SUPORTES PARA BICICLETAS - EXTERNO

SITUAÇÃO SEM ESCALA

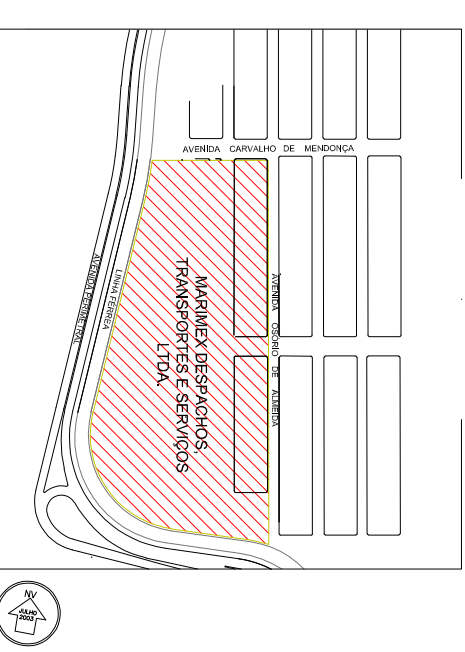

PLANTA CHAVE

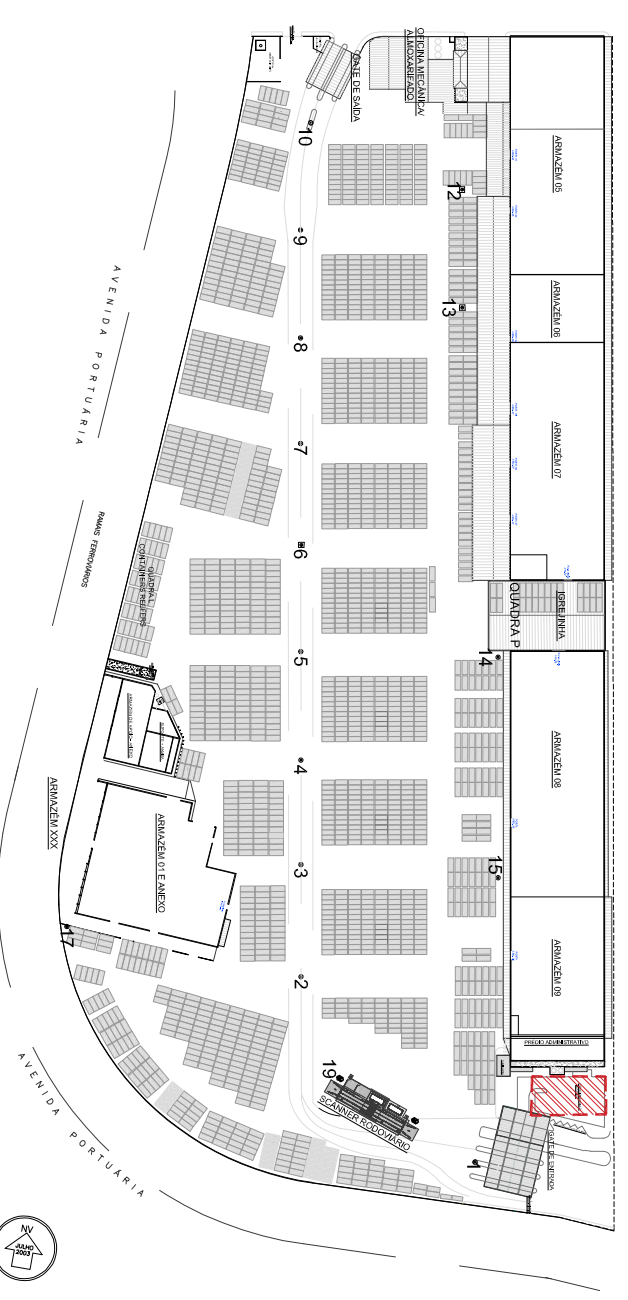

INSTALAÇÕES PORTUÁRIAS ALFANDEGADAS

ESTACIONAMENTO
TERMINAL 2

REVISÃO	DATA	MODIFICAÇÃO

RES.P. TÉCNICO	LOCAL:	DATA
	RUA OSÓRIO DE ALMEIDA S/N	MA./2021
CREM 5069954476	PORTO DE SANTOS	ESCALA 1:100
INTERESSADO:	SANTOS - SP	FOLHA
MARIMEX	INTELIGÊNCIA PORTUÁRIA EM LOGÍSTICA INTEGRAL	4/21