



PORTA	DIMENSÕES (LxAl)	TIPO DA PORTA
P1	0,80 x 2,10 (m)	PORTA DE ABRIR DE MADEIRA
P2	1,00 x 2,16 (m)	PORTA DE ABRIR DE MADEIRA
P3	1,80 x 2,10 (m)	PORTA DE ABRIR DE MADEIRA
P4	0,60 x 2,10 (m)	PORTA DE ABRIR DE MADEIRA
P5	0,90 x 2,10 (m)	PORTA DE ABRIR DE MADEIRA COM BARRA P.N.E.
P6	0,80 x 2,10 (m)	PORTA DE ABRIR EUCALITE

JANELAS	DIMENSÕES (LxAl)	PERFIL
J1	1,20 x 1,20 (m)	0,97 (m)
J2	0,80 x 0,80 (m)	1,60 (m)
J3	0,80 x 0,60 (m)	1,54 (m)
J4	0,80 x 0,60 (m)	1,56 (m)
J5	1,10 x 1,20 (m)	0,90 (m)
J6	0,80 x 1,00 (m)	1,30 (m)
J7	1,25 x 2,80 (m)	0,50 (m)
J8	0,90 x 0,90 (m)	1,60 (m)
J9	1,20 x 1,20 (m)	1,30 (m)

SITUAÇÃO SEM ESCALA

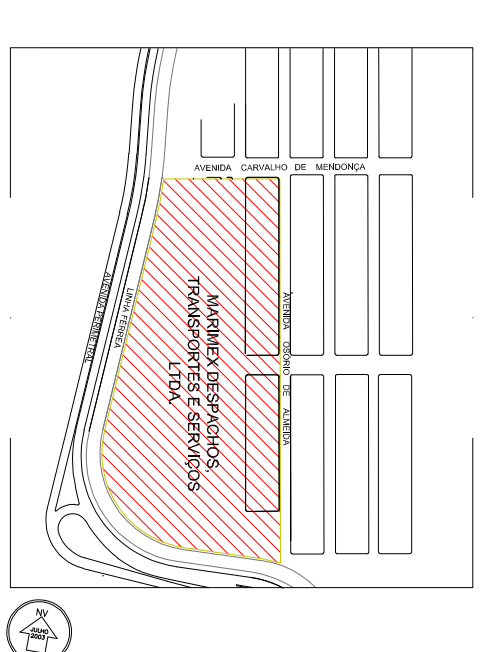


PLANTA CHAVE

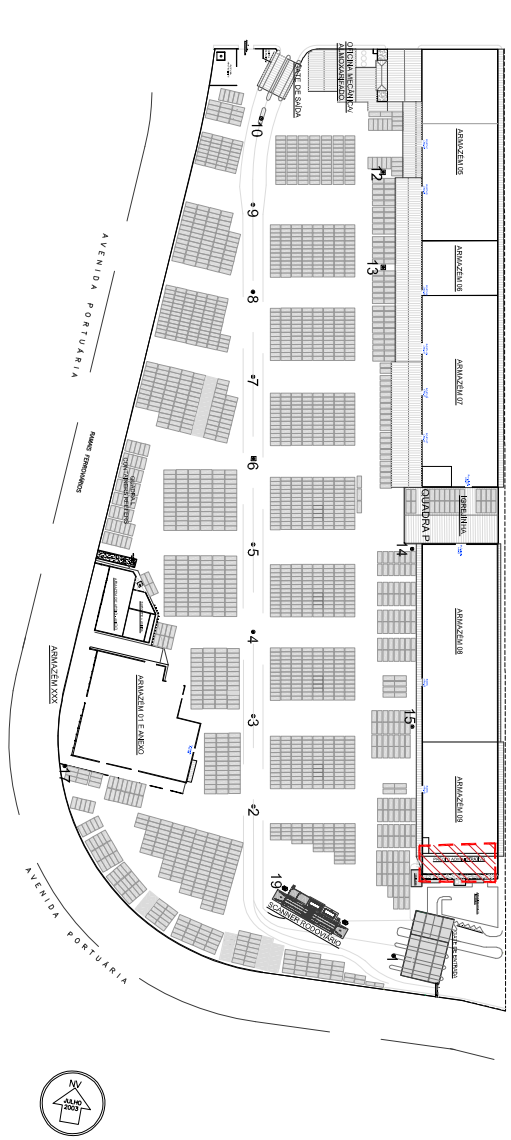

MARIMEX
INTELIGÊNCIA PORTUÁRIA
SANTOS - SP
INSTALAÇÕES PORTUÁRIAS ADMINISTRATIVAS

PRÉDIO ADMINISTRATIVO – PLANTAS
TERMINAL 2

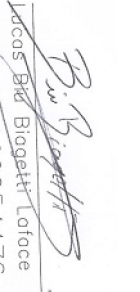RESP. TÉCNICO	LOCAL	DATA	MODIFICAÇÃO
 CREA: 069534/470 OREN: 5069534/470	RUA OSÓRIO DE ALMEIDA S/N PORTO DE SANTOS SANTOS - SP	MAJ/2021 Escala: 1:100	
INTERESSADO	DATA	FOLHA	
MARIMEX	5/21		
INTELIGÊNCIA PORTUÁRIA EM LOGÍSTICA INTEGRAL			